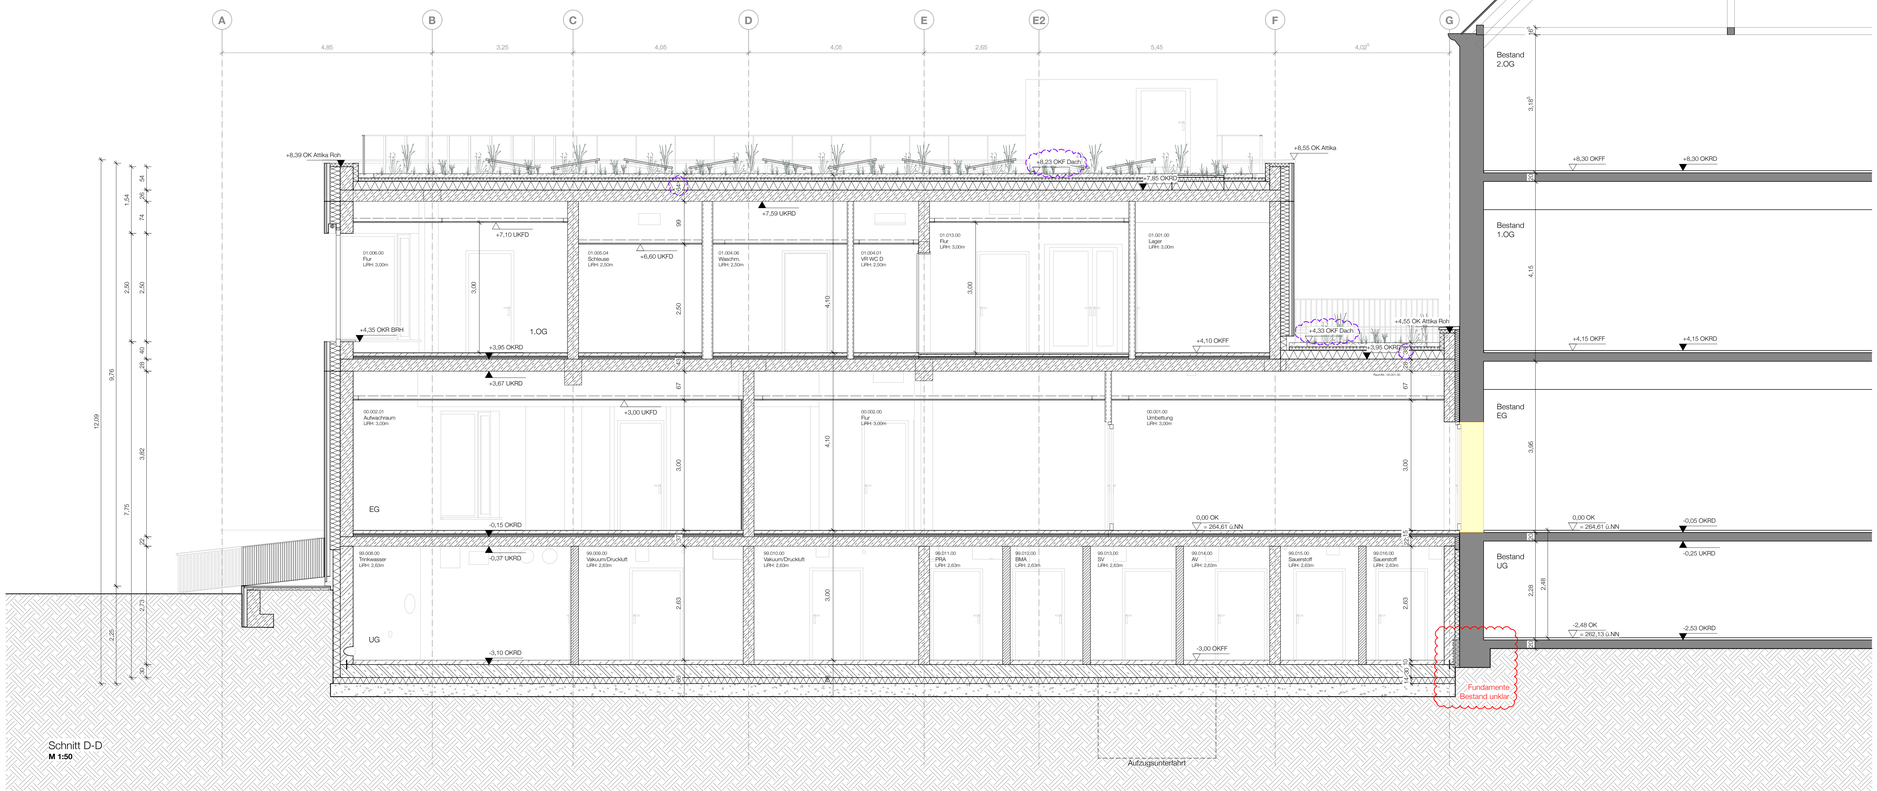

Schnitt D-D
M 1:50

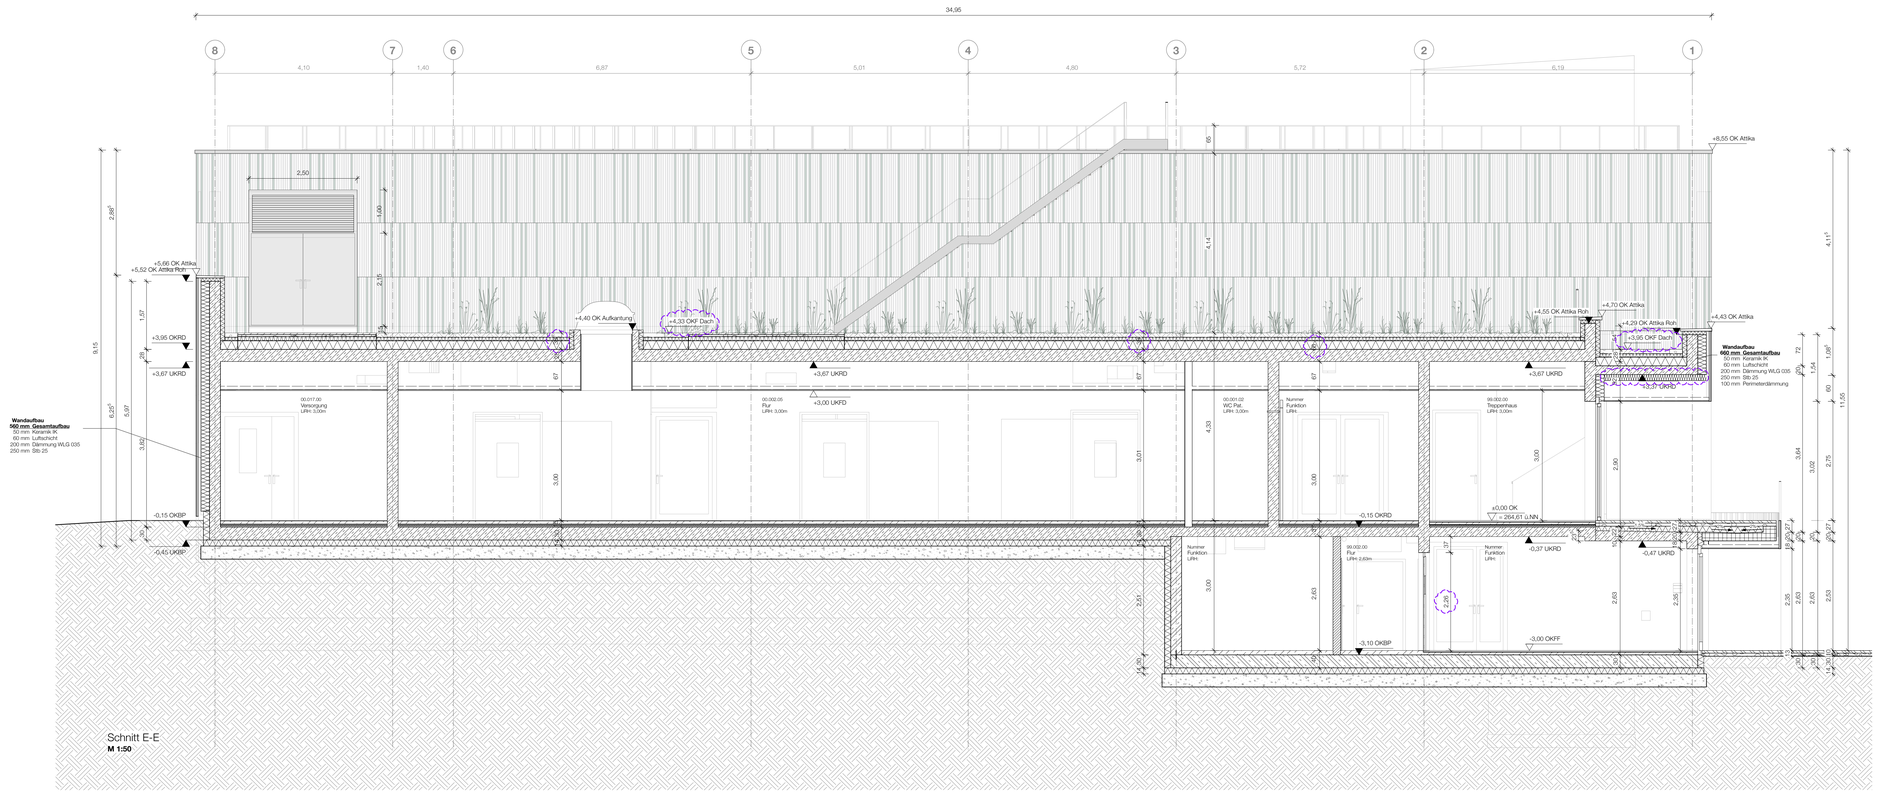

Schnitt E-E
M 1:50

INDEX	DATUM	GEZ.	PLANÄNDERUNG
B	16.04.26	FK	Anp. Dachaufbau, Ergänzung Dämmung unter Decke Haupteingang
A	23.03.26	FK	Anp. Darstellung Fenster/ Eingangsbereich Fertigteil/ Attika OG1

INHALT DWG ARCHITEKTUR / FACHPLANUNG
Gebäude / Bauteil: 38.2 | Leistungsphase: LP 5 | Plane: B | Gewerke Spezifikation: Schnitte | Planart: SC | Diane: XX | Index: VB

BAUVORHABEN
Orthopädie OP

BAUHERR
Universitätsklinikum des Saarlandes

GEBÄUDE / BAUTEIL / PLANSCHNITT

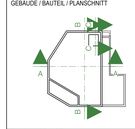

GESAMTANLAGE

±0,00m = 264,61 über NN

PLANNUMMER / INDEX
701 VB

GEBÄUDE
38.2

BAUHERR
UKS Universitätsklinikum des Saarlandes
DEZERNAT IV - Technik
GEB. 79, 66421 Homburg

PLANART / PLANINHALT / ZUORDNUNG / AUSSCHNITT
Schnitte D-D, E-E

OBJEKTPLANUNG / FACHPLANUNG GEBÄUDE
H2S architekten BDA
hausbrich + schittysaek + partner mbB
Kasinostraße 60
D-64293 Darmstadt

LEISTUNGSPHASE GEM. HOAI
Ausführungsplanung

PLANENDE SPARTE
Objektplanung

OBJEKTPLANUNG / FACHPLANUNG (externe Ref. 1 / 2)

FREIGABE
VORABZUG - 20.07.26

ORT/DATUM | PLANVERFASSER | BAUHERR

INHALT DWG ARCHITEKTUR / OBJEKTPLANUNG (+ externe Referenz 1)
Gebäude / Bauteil | Leistungsphase | Plane | Gewerke Spezifikation | Planart | Diane | Index

INHALT DWG OBJEKTPLANUNG / FACHPLANUNG (+ externe Referenz 2)
Gebäude / Bauteil | Leistungsphase | Plane | Gewerke Spezifikation | Planart | Diane | Index

ERST. - DATUM	GEPRÜFT / MA-KÜRZEL	MASSSTAB	PLANNUMMER (INTERN)	KÜRZEL (INTERN)	PLOTTDATUM
16.04.24		1:50	349-WE-701 SC DD, EE	ab/fk	20.07.2026

A0