

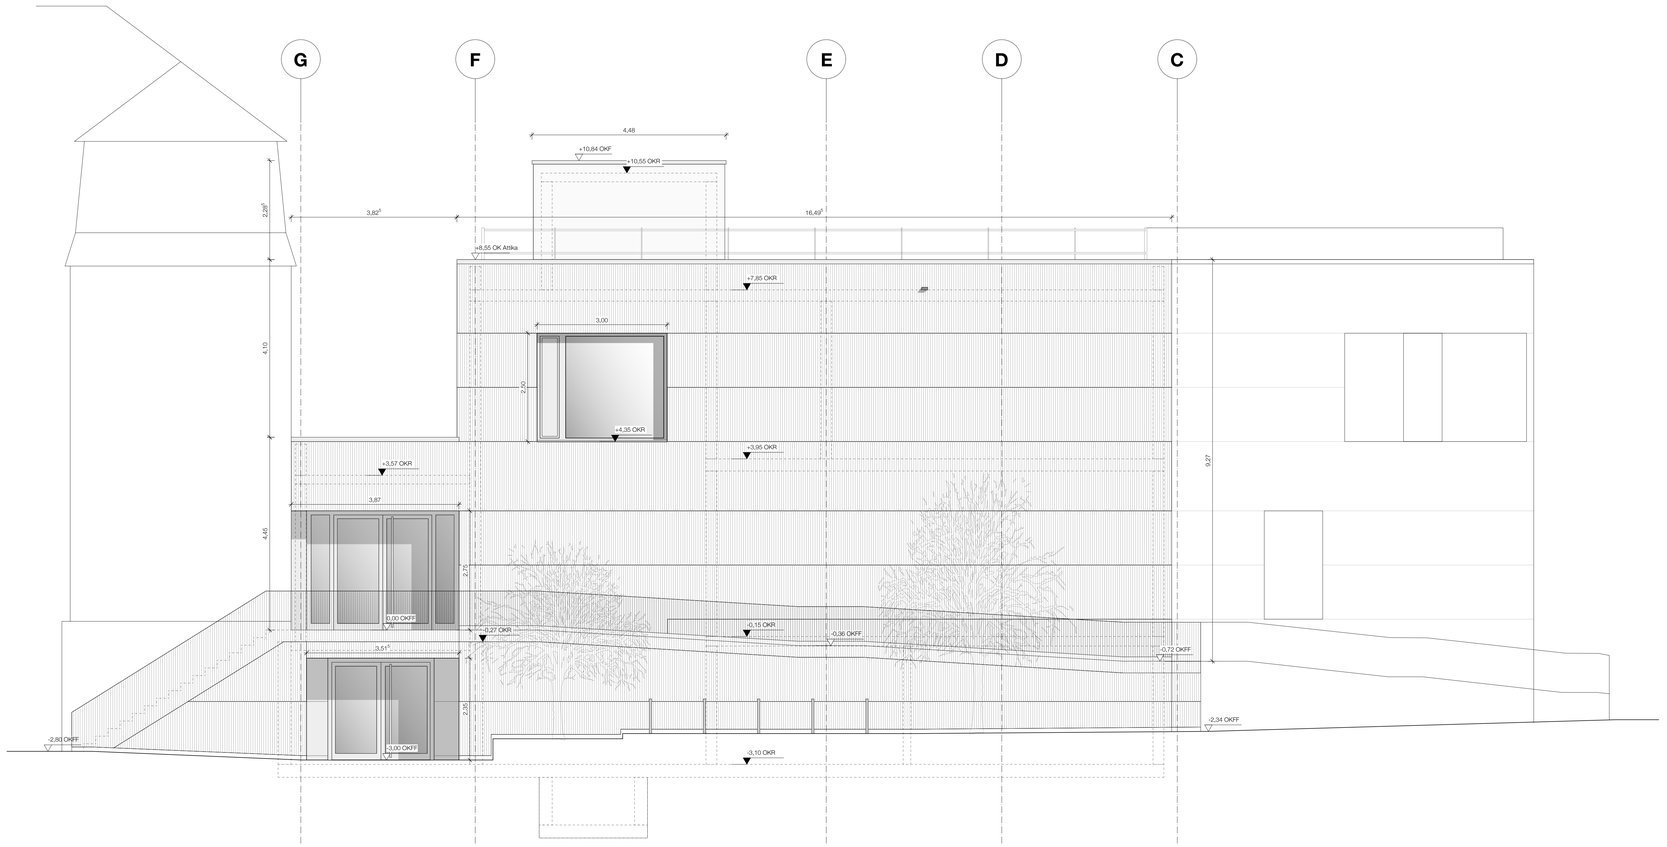


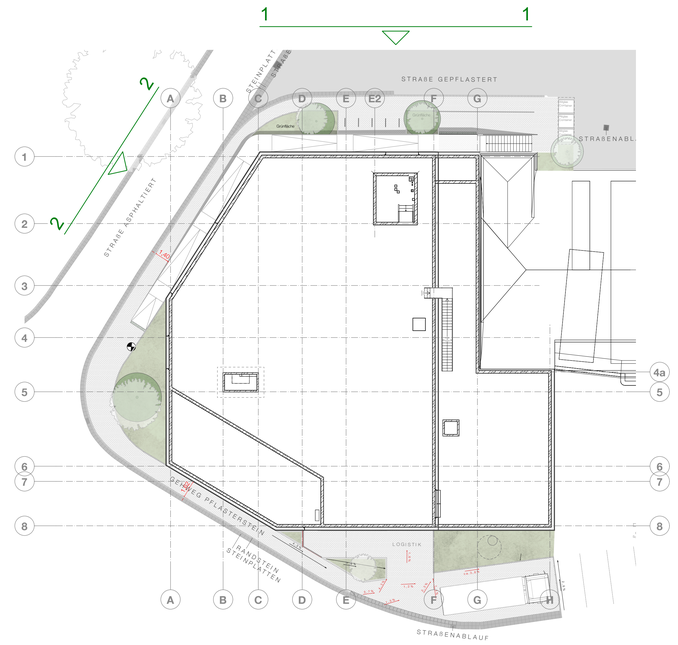

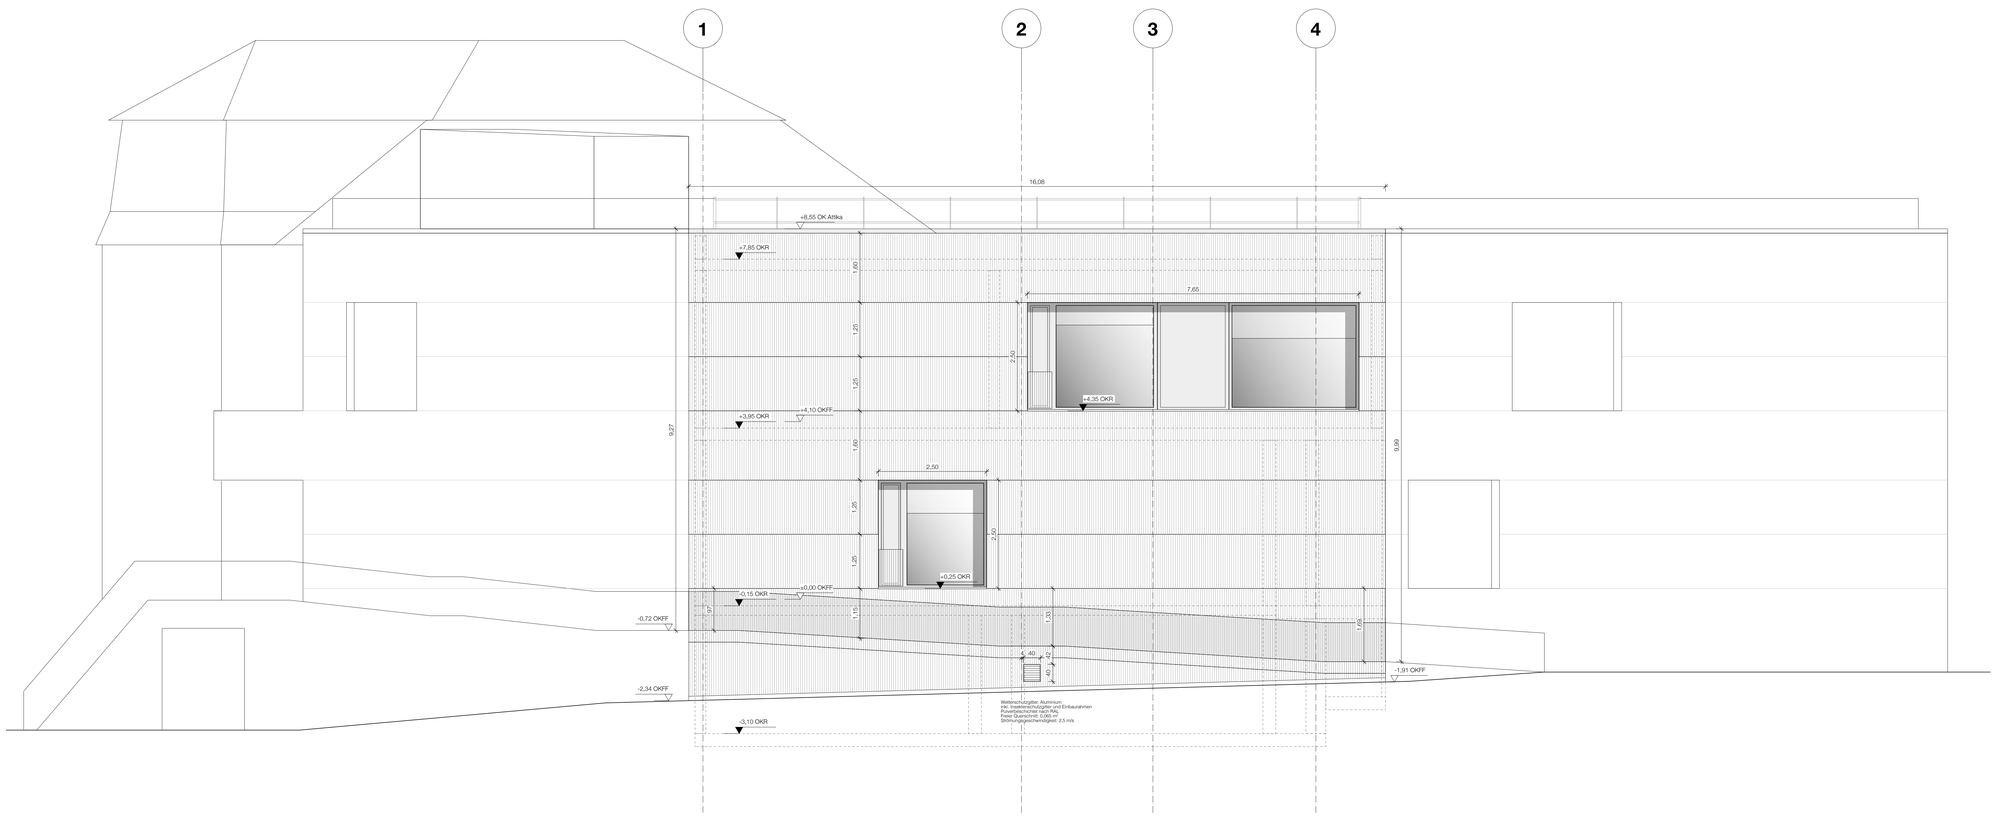


INDEX	DATUM	GEZ.	PLANÄNDERUNG
B	05.08.26	FK	Fortschreibung Planung

INHALT DWG ARCHITEKTUR / FACHPLANUNG
,3,8,.,2 | LP,5 | B, | Ansichten | AN | XX | VB
Gebäude / Bauteil | Leistungsphase | Pläne | Gewerke Spezifikation | Planart | Pläne | Index

BAUVORHABEN
Orthopädie OP

BAUHERR
Universitätsklinikum des Saarlandes

GEBÄUDE / BAUTEIL / PLANSCHNITT

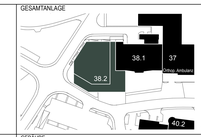GESAMTANLAGE


±0,00m = 264,61 über NN

PLANNUMMER / INDEX
899 VB

GEBÄUDE
38.2

BAUHERR
UKS Universitätsklinikum des Saarlandes
DEZERNAT IV - Technik
GEB. 76, 66421 Homburg

PLANART / PLANINHALT / ZUORDNUNG / AUSSCHNITT
Ansichten 1 / 2

OBJEKTPLANUNG / FACHPLANUNG GEBÄUDE
H₂S architekten BDA
haubrich + scholtyssek + partner mbB
Kasinostraße 60
D-64293 Darmstadt

LEISTUNGSPHASE GEM. HOAI
Ausführungsplanung

PLANENDE SPARTE
Objektplanung

OBJEKTPLANUNG / FACHPLANUNG (externe Ref. 1 / 2)

FREIGABE
VORABZUG - 05.08.2026

ORT/DATUM | PLANVERFASSER | BAUHERR

INHALT DWG ARCHITEKTUR / OBJEKTPLANUNG (+ externe Referenz 1)
Gebäude / Bauteil | Leistungsphase | Pläne | Gewerke Spezifikation | Planart | Pläne | Index

INHALT DWG OBJEKTPLANUNG / FACHPLANUNG (+ externe Referenz 2)
Gebäude / Bauteil | Leistungsphase | Pläne | Gewerke Spezifikation | Planart | Pläne | Index

ERST. - DATUM	GEPRÜFT / MA-KÜRZEL	MASSSTAB	PLANNUMMER (INTERN)	KÜRZEL (INTERN)	PLOTTDATUM
07.05.26		1:50	349-WE-899 AN 1 / 2	FK	05.08.2026

A0