

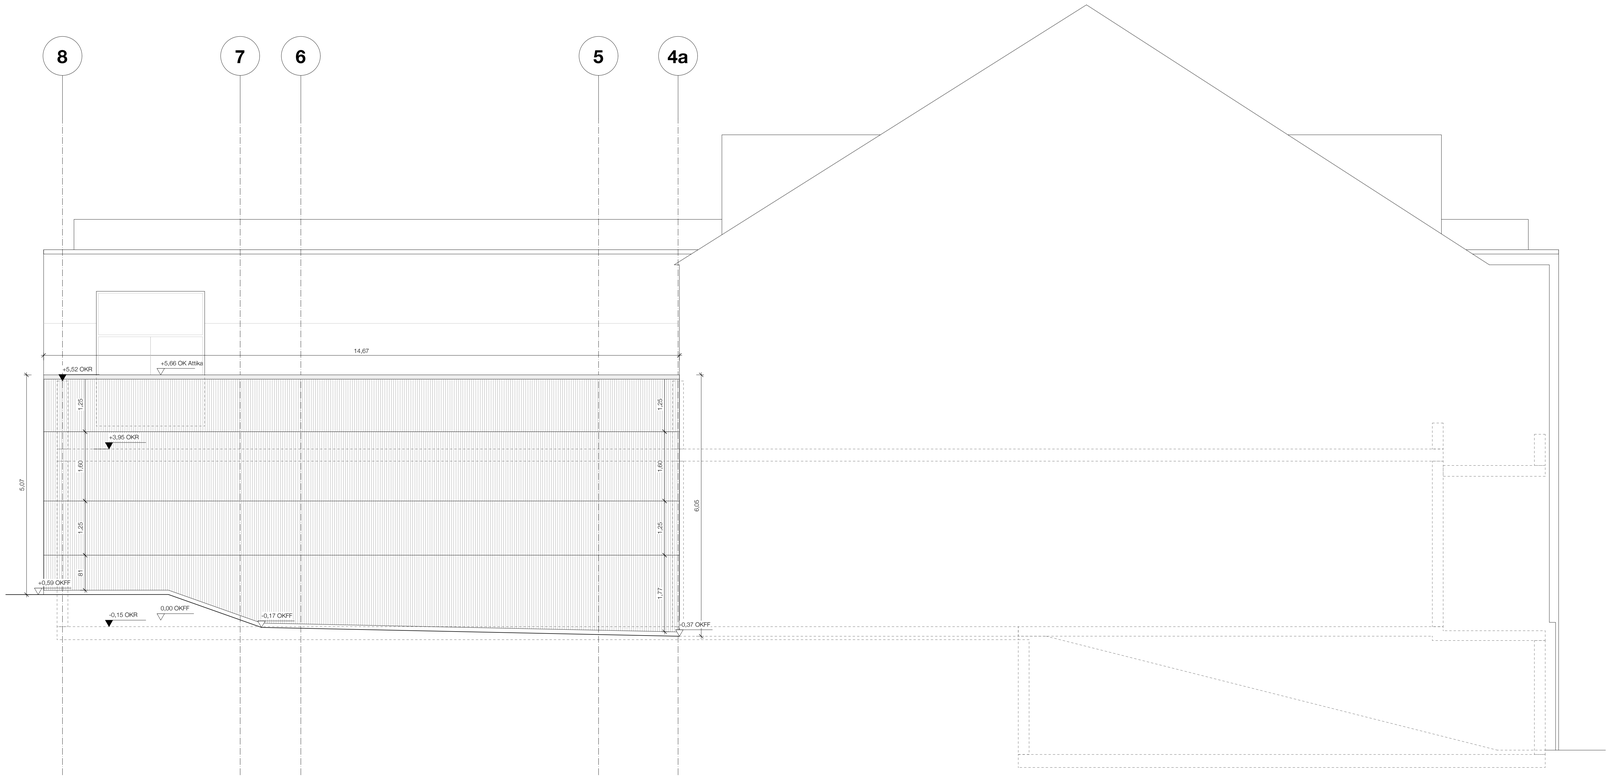


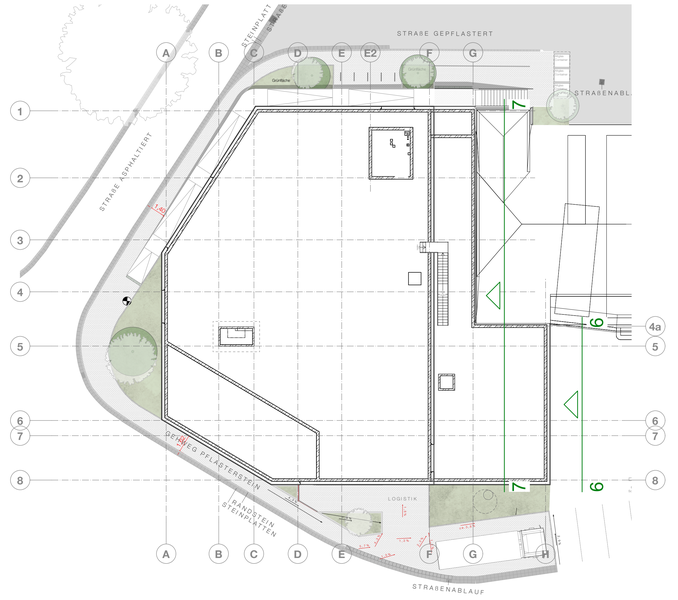

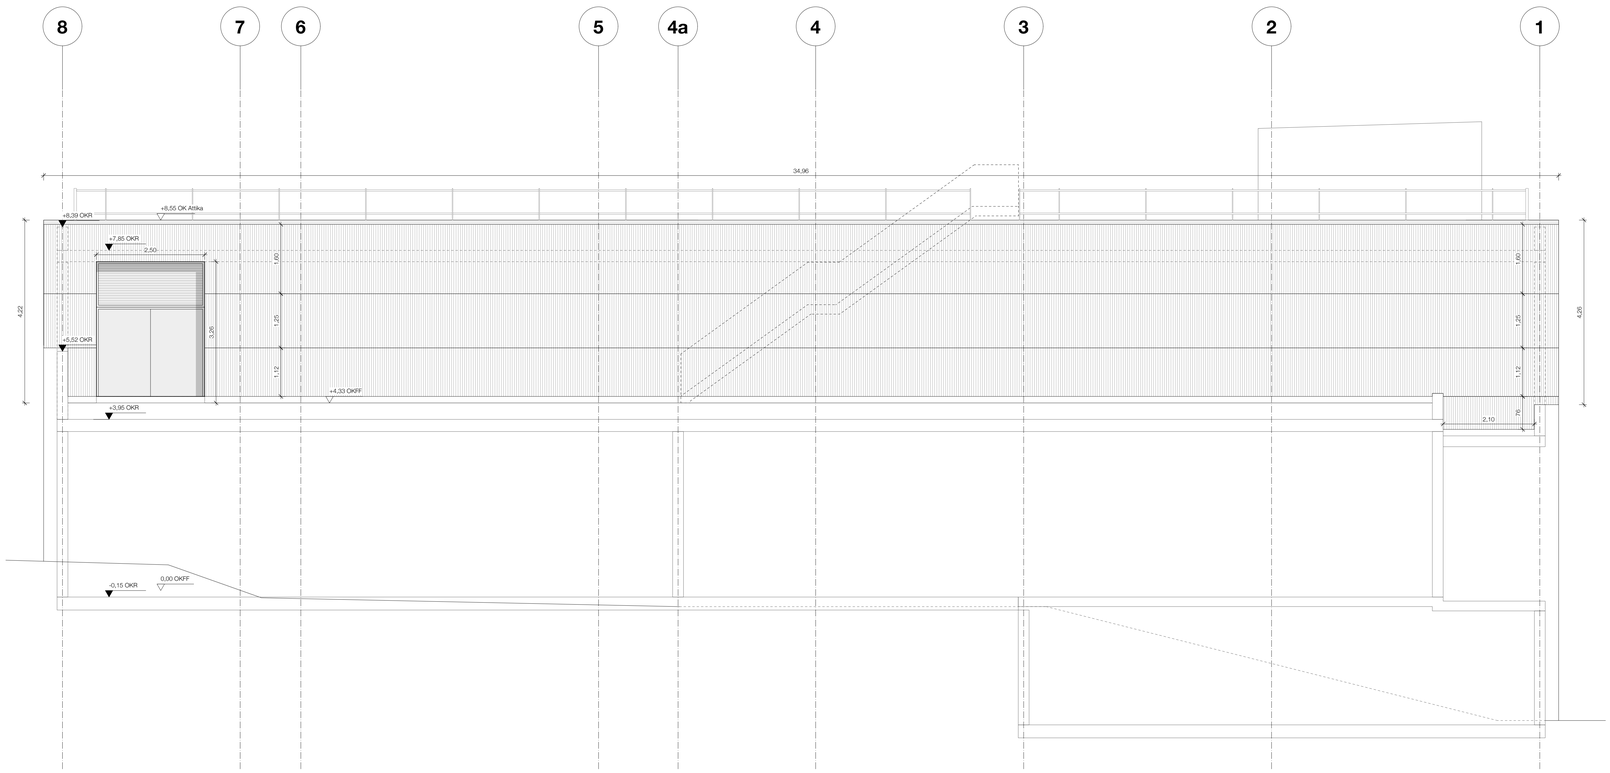

B	05.08.26	FK	Fortschreibung Planung
INDEX	DATUM	GEZ.	PLANÄNDERUNG

INHALT DWG ARCHITEKTUR / FACHPLANUNG

,3,8,..,2 | LP.5 | B. | Ansichten | AN | XX | VB

Gebäude / Bauteil | Leistungsphase | Pläne | Gewerke Spezifikation | Planart | Pläne | Index

BAUVORHABEN

Orthopädie OP

BAUHERR

Universitätsklinikum des Saarlandes

GEBÄUDE / BAUTEIL / PLANSCHNITT

GESAMTANLAGE



±0,00m = 264.61 über NN

PLANNUMMER / INDEX

907 VB

GEBÄUDE

38.2

BAUHERR

UKS Universitätsklinikum des Saarlandes

DEZERNAT IV - Technik
GEB. 76, 66421 Homburg

PLANART / PLANINHALT / ZUORDNUNG / AUSSCHNITT

Ansichten 6 / 7

OBJEKTPLANUNG / FACHPLANUNG GEBÄUDE

H2S architekten BDA
haubrich + scholtyssek + partner mbB
Kasinostraße 60
D-64293 Darmstadt

LEISTUNGSPHASE GEM. HOAI

Ausführungsplanung

PLANENDE SPARTE

Objektplanung

OBJEKTPLANUNG / FACHPLANUNG (externe Ref. 1 / 2)

FREIGABE

VORABZUG - 05.08.2026

ORT/DATUM | PLANVERFASSER | BAUHERR

INHALT DWG ARCHITEKTUR / OBJEKTPLANUNG (+ externe Referenz 1)

Gebäude / Bauteil | Leistungsphase | Pläne | Gewerke Spezifikation | Planart | Pläne | Index

INHALT DWG OBJEKTPLANUNG / FACHPLANUNG (+ externe Referenz 2)

Gebäude / Bauteil | Leistungsphase | Pläne | Gewerke Spezifikation | Planart | Pläne | Index

ERST. - DATUM	GEPRÜFT / MA-KÜRZEL	MASSSTAB	PLANNUMMER (INTERN)	KÜRZEL (INTERN)	PLOTTDATUM
07.05.26		1:50	349-WE-907 AN 6 / 7	FK	05.08.2026

A0