



Anlage 5

LAGEPLAN HIL-WERK

(1 Seite)

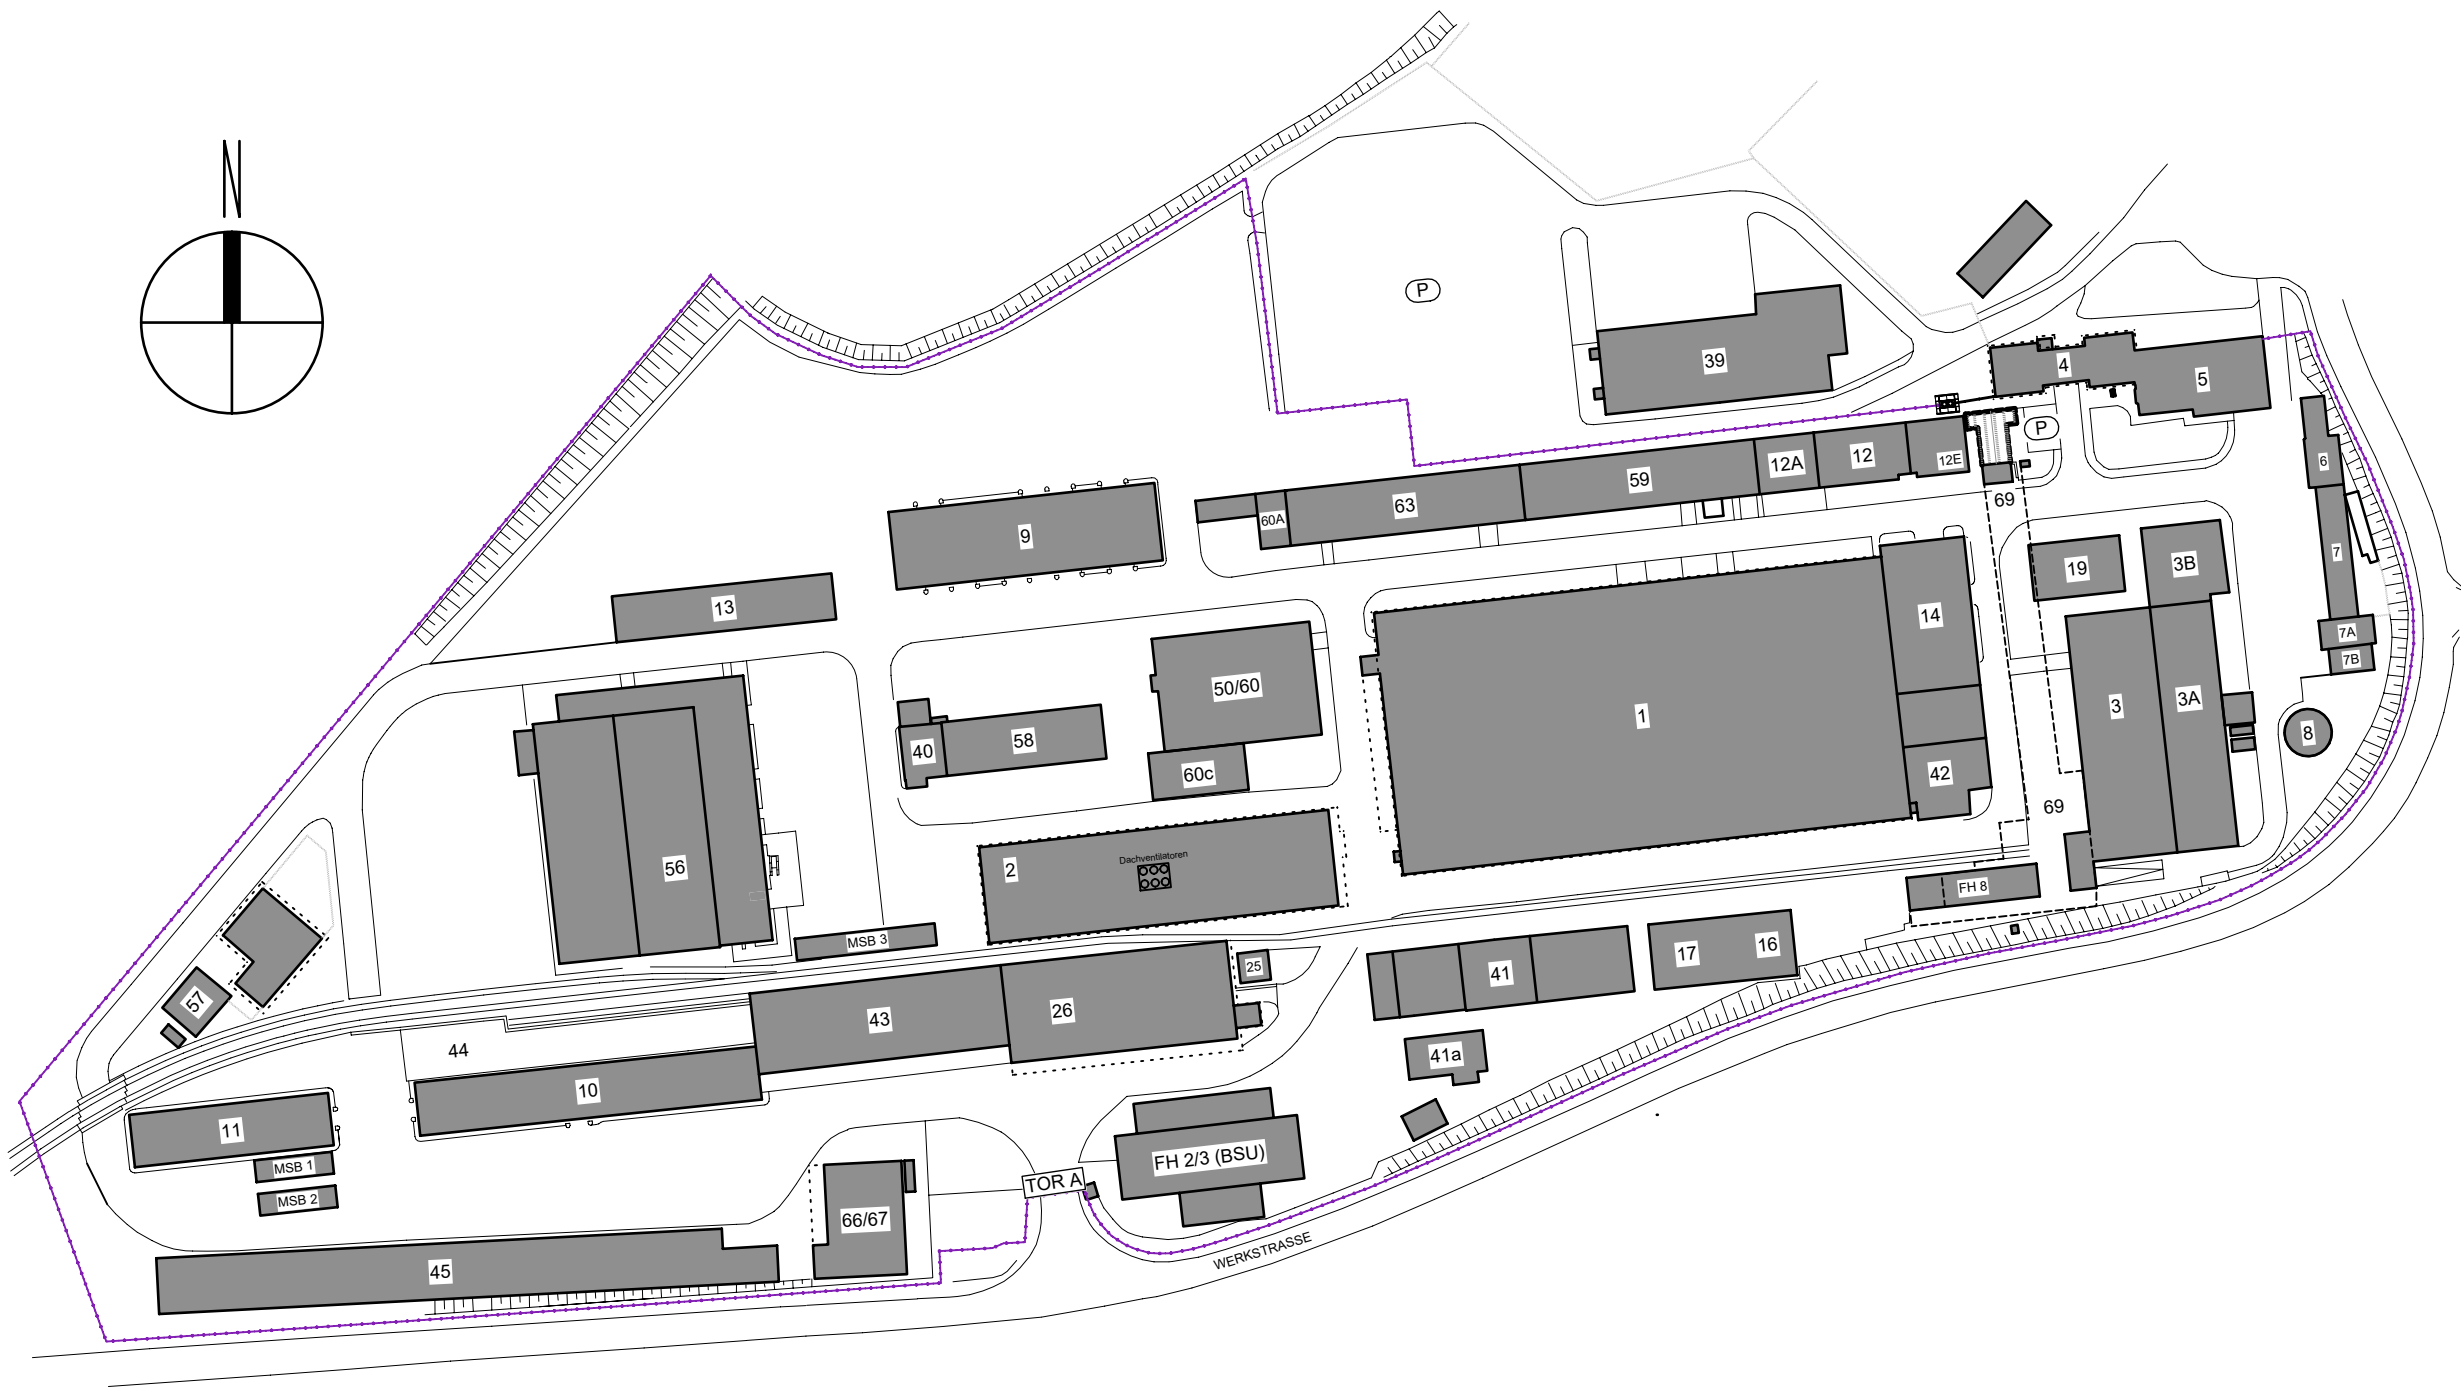

- 1 WERKHALLE
- 2 WERKHALLE
- 3 WERKHALLE
- 3A WERKHALLE
- 3B NEUTRALISATIONSANLAGE
- 4 VERWALTUNG UNTERKUNFT
- 5 LEHRLIGSWERKSTATT
- 6 HALLE FÜR FEUERLÖSCHFAHRZEUGE
- 7 LAGERGEBÄUDE
- 7A KFZ-HALLE
- 7B ÜBERDACHTE HEBEBÜHNE
- 7C LAGERHALLE
- 8 LS-TURM
- 9 PRÜFHALLE
- 10 HALLE FÜR SCHADGERÄT
- 11 HALLE FÜR SCHADGERÄT
- 12/12A/12E BÜROGEBÄUDE
- 14 FARBSPRITZANLAGE
- 16 BETRIEBSWERKSTATT
- 17 SÄTTLEREI
- 25 REINIGUNGSANLAGE
- 26 LAGERHALLE
- 39 WIRTSCHAFTSGEBÄUDE
- 40 TANKSTELLE
- 41 ZVA / STOV ST.WENDEL
- 41A BÜRO BVDLZ
- 42 HANDLAGER
- 43 HALLE ANNAHME UND VERSAND
- 44 SEITENRAMPE
- 45 ÜBERDACHUNG FÜR GROSSGERÄTE
- 50 VERPACKUNG / KONSERVIERUNG
- 56 ERSATZTEILLAGER
- 57 ABFALLSAMMELSTELLE BVDLZ
- 58 MOTOREN-PRÜFTÄNDE
- 59 SOZIAL-/BÜRO-/WERKSTATTGEBÄUDE
- 60 WASCHSTRASSE, REINIGUNG
- 60A ELEKTROWERKSTATT BVDLZ
- 60C FERTIGHALLE
- 63 LEHRLINGSWERKSTATT
- 66 SCHREINEREI
- 67 HOLZLAGER
- 69 BE- UND ANSCHUSSANLAGE
- FH 2/3 (BSU) FELDHALLE
- FH 8 FELDHALLE
- MSB 1 / 2 / 3 MODULARE SCHUTZBEHÄLTNER

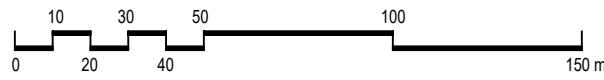

Heeresinstandsetzungslogistik (HIL) - Werk St. Wendel	
Erstellung des liegenschaftsbezogenen Schadstoffkatasters	DATUM 24.03.2022
	PLAN-NR.:
	PROJEKTLEITUNG: A. HALLANG
Landesverwaltungsamt SAARLAND HARDENBERGSTR. 6 66119 SAARBRÜCKEN	LANDESVERWALTUNGSAMT STAATLICHE HOCHBAUBEHÖRDE SG 4.12 - BUNDESBAU TEL.: 0681 / 501 - 4401 FAX: 0681 / 501 - 4440