


Kanallängssnitt 2-2

(Entwässerung DN 300 B)

M 1:100

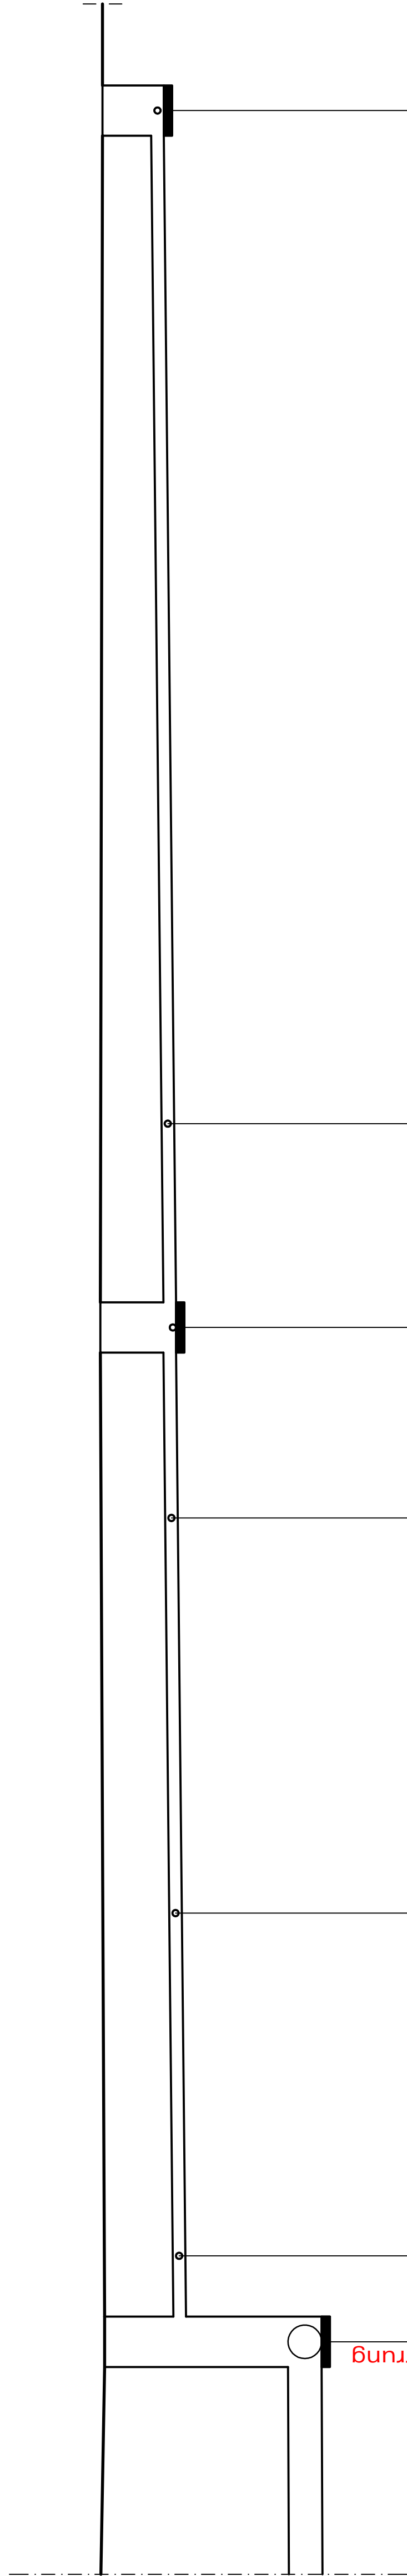

Station		260,00 m ü. NN	
Halteungslänge	m		
Profiltyps-Höhe(Breite)	Nz./mm		
Mittlere Einbautiefe	m		
Schlaggefälle	‰		
kb-Wert	mm		
Q.voll/	l/s		
Q.teil/	l/s		
V.voll/	m/s		
V.teil/	m/s		
OK vorh. Schacht	m NN		
Rohrsohle vorh. Kanal	m NN		

Zul	Zul	Zul	Zul	Zul	Zul	Zul	Zul	Zul
272,33	277,50	277,50	277,50	277,50	277,50	277,50	277,50	277,50
?	?	?	?	?	?	?	?	?
?	?	?	?	?	?	?	?	?
783,80	?	?	?	?	?	?	?	?
1,5	1,5	1,5	1,5	1,5	1,5	1,5	1,5	1,5
3,60	9,93	?	?	?	?	?	?	?
?	?	?	?	?	?	?	?	?
DN 800 SB	DN 800 B	DN 300 B	DN 300 B	DN 300 B	DN 300 B	DN 300 B	DN 300 B	DN 300 B
30,56	24,18	24,18	24,18	24,18	24,18	24,18	24,18	24,18
0+0,00	0+2,06	0+10,22	0+19,64	0+24,18	0+29,04	0+53,19	0+53,19	0+53,19

STARKREGENBETRACHTUNG

DATUM	SYMBOL	GEGENSTAND DER ANFRAGE/EINPLANUNG	BEF. NR.	GEZ.	GEPR.
STATUS		KVM ☐ HU ☐ HU/AFU ☐ AFU ☐			
STANDORT	St. Wendel	PLAN-NR.	BT-58		
LIEGENSCHAFT	HIL GmbH Werk St. Wendel	L.NR.	2251		
BAUWERK	Längsschnitt 2-2	BN-NR.			
BAUWASSNAHME	STARKREIBENBEACHTUNG				
BAUTEIL	Regenwasserkanal	MASSSTAB	M 1 : 100		
ENTWURFS/		FACH	Tiefbau		
PLANVERFASSER/	Vermessungsbüro - Frank Hermann Wingenerstraße 8 - 66069 Merzweilerbach Unter dem Berg 30 - 66041 Merzweilerbach	01/2024	Schmidt		
FACHPLANER		01/2024	Leibrock		
BAUHERR	BUNDESREPUBLIK DEUTSCHLAND				
VERTRETEN DURCH	BUNDESMINISTERIUM DER VERTEIDIGUNG				
* Landesverwaltungsamt Staatliche Hochbaubehörde HARDENBERGSTR. 6 66119 SAARBRÜCKEN TEL.: 0681/5301-4401 FAX:0681/5301-4440				D.A.U.M.	
		IM AUFTRAG		GEZEICHN.	
				SACHBEAR/	
				PROJEKT.	
				SG 4.7 - Bundesbau	