
Kanallängsschnitt 3-3

(Entwässerung DN 150 PVC-U bis 300 PVC-U)
M 1:100

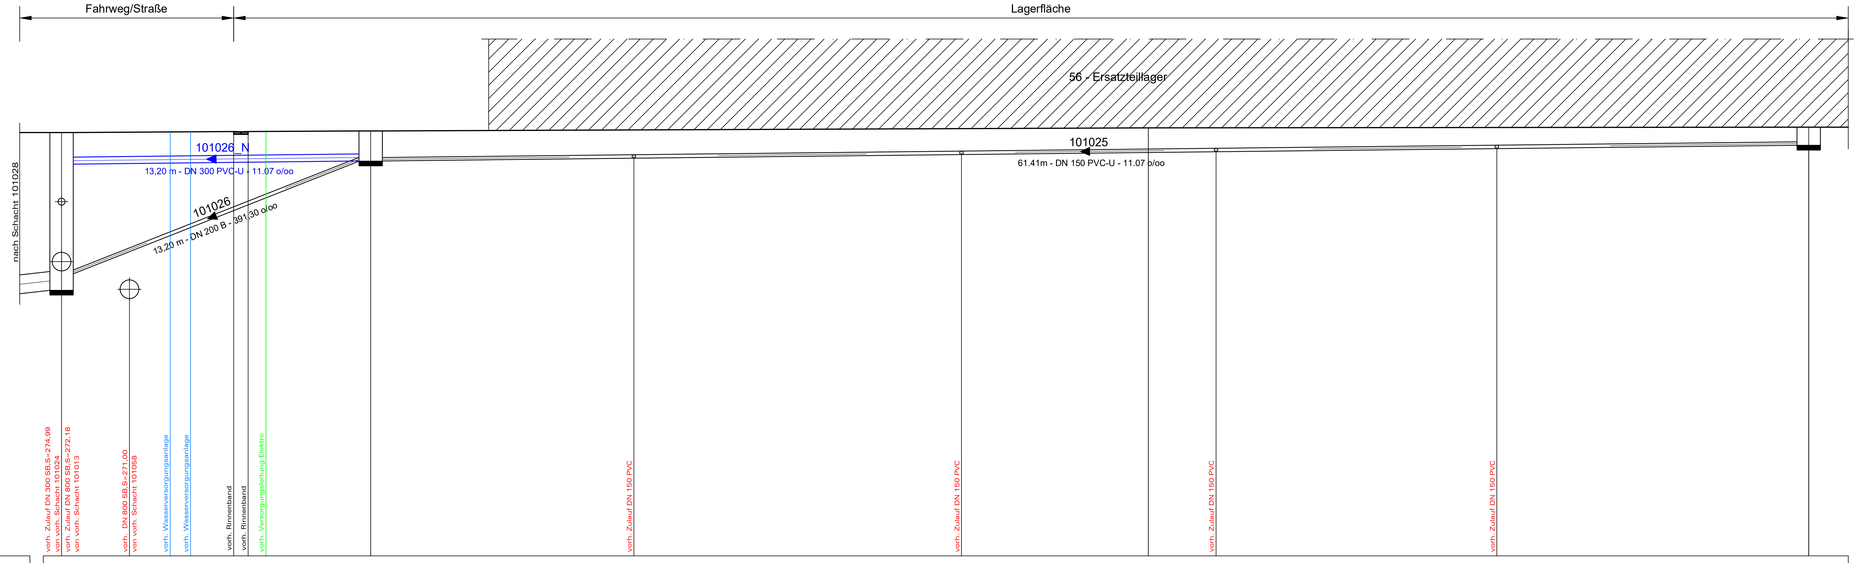

260,00 m ü. NN

Station		0+0,00	0+2,90	0+4,64	0+5,51	0+7,35	0+7,97	0+8,73	0+13,20	0+24,44	0+38,43	0+46,41	0+49,30	0+61,29	0+74,61
Haltungslänge	m	13,20							61,41						
Profiltyp/Höhe(Breite)	Nr./mm	DN 200 B							DN 150 PVC-U						
Mittlere Einbautiefe	m	?							?						
Sohlgefälle	o/oo	391,30							11,07						
kb-Wert	mm	1,5							0,75						
Q voll /	l/s	?							?						
Q teil /	l/s	?							?						
V voll /	m/s	?							?						
V teil /	m/s	?							?						
OK vorh. Schacht	m NN	278,08							276,16			278,29			278,32
Rohrsohle vorh. Kanal	m NN	271,34	272,06						276,87			277,24			277,55

101027 | 101026 | 101025 Endschacht

STARKREGENBETRACHTUNG

DATUM	SYMBOL	GEGENSTAND DER ÄNDERUNG/EINPLANUNG	BEARB.	GEZ.	GEPR.

STATUS KVM ☐ HU ☐ HU/AFU ☐ AFU ☐

PLAN-NR. BT-59

STANDORT	St. Wendel	LKNR.	2251
LIEGENSCHAFT	HIL GmbH Werk St. Wendel	BM-NR.	
BAUWERK BAUMASSNAHME	Längsschnitt 3-3 STARKREGENBETRACHTUNG		
BAUTEIL	Regenwasserkanal	MASSTAB	M 1 : 100
ENTWURFS/ PLANVERFASSER/ FACHPLANER	INGENIEURGESELLSCHAFT mbH Beratende Ingenieure … Vermessungsbüro - Frank Hermann Wingertstraße 8 - 66399 Mandelbachtal	FACH	Tiefbau
		01/2024	Schmidt
		01/2024	Leibrock
BAUHERR	BUNDESREPUBLIK DEUTSCHLAND BUNDESMINISTERIUM DER VERTEIDIGUNG		

VERTRETEN DURCH

* Landesverwaltungsamt
Staatliche Hochbaubehörde
HARDENBERGSTR. 6
66119 SAARBRÜCKEN
TEL.: 0681/501-4401 FAX:0681/501-4440

SAARLAND
IM AUFTRAG

DATUM

GEZEICHN.

SACHBEAR./ PROJEKTL.

SG 4.7 - Bundesbau