
Kanallängsschnitt 4-4

(Entwässerung DN 200 STZ)
M 1:100

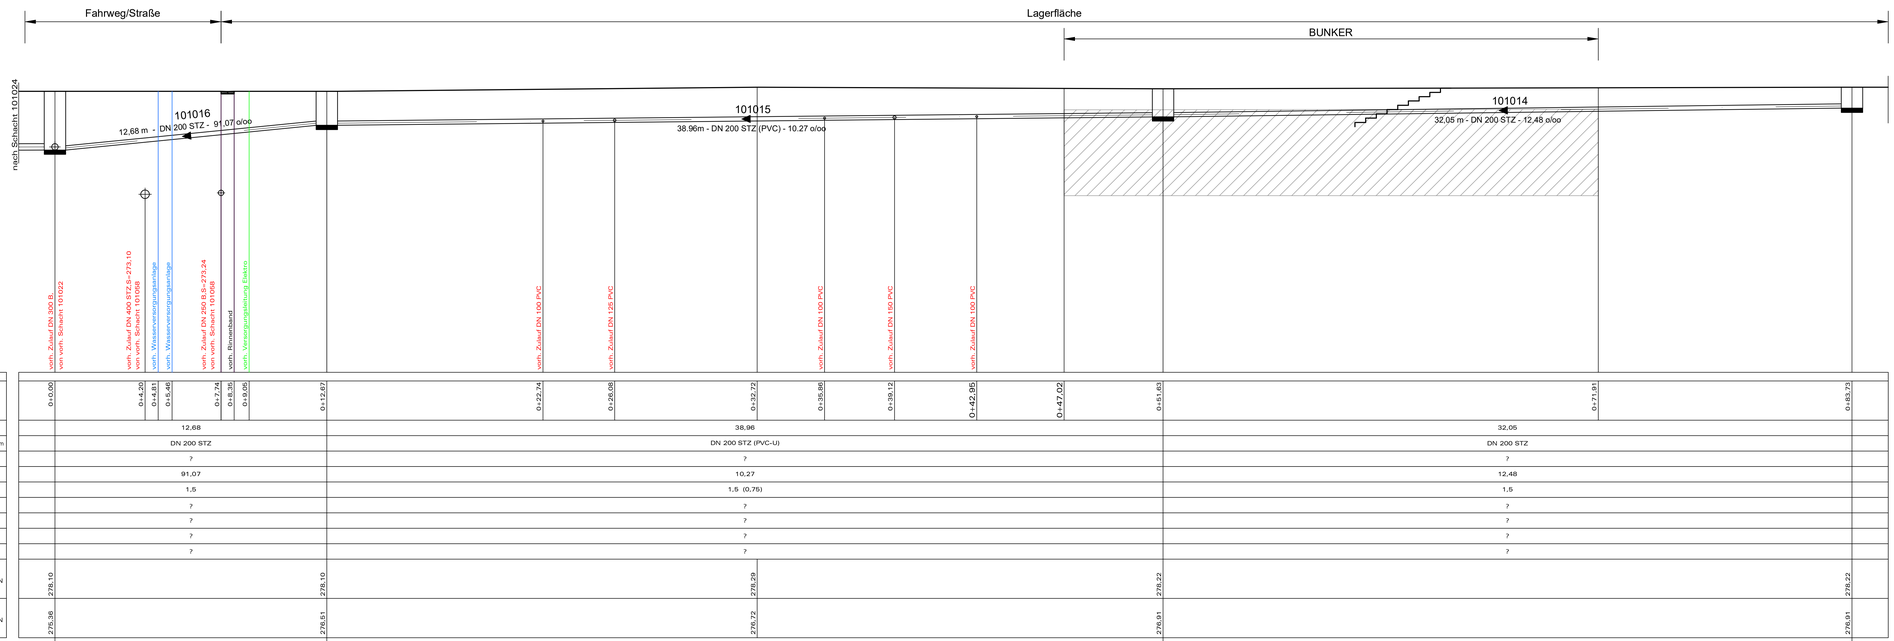

Station		0+0,00	0+4,20	0+4,81	0+5,46	0+7,74	0+8,36	0+9,05	0+12,67	0+22,74	0+26,08	0+32,72	0+38,86	0+39,12	0+42,95	0+47,02	0+51,63	0+71,91	0+83,73
Haltungslänge	m		12,68							38,96							32,05		
Profiltyp/Höhe(Breite)	Nr./mm		DN 200 STZ							DN 200 STZ (PVC-U)							DN 200 STZ		
Mittlere Einbautiefe	m		?							?							?		
Sohlgefälle	o/oo		91,07							10,27							12,48		
kb-Wert	mm		1,5							1,5 (0,75)							1,5		
Q voll /	l/s		?							?							?		
Q teil /	l/s		?							?							?		
V voll /	m/s		?							?							?		
V teil /	m/s		?							?							?		
OK vorh. Schacht	m NN	278,10							278,10			278,29				278,22			278,22
Rohrsohle vorh. Kanal	m NN	275,36							276,51			276,72				276,91			276,91
		101023							101016							101015			101014

Endschacht

STARKREGENBETRACHTUNG

DATUM	SYMBOL	GEGENSTAND DER ÄNDERUNG/EINPLANUNG	BEARB.	GEZ.	GEPR.

STATUS KVM ☐ HU ☐ HU/AFU ☐ AFU ☐

PLAN-NR. BT-60

STANDORT LIEGENSCHAFT	St. Wendel HIL GmbH Werk St. Wendel	LKNR. BM-NR.	2251
BAUWERK BAUMASSNAHME	Längsschnitt 4-4 STARKREGENBETRACHTUNG		
BAUTEIL	Regenwasserkanal	MASSTAB	M 1 : 100
ENTWURFS/ PLANVERFASSER/ FACHPLANER	INGENIEURGESELLSCHAFT mbH Beratende Ingenieure Vermessungsbüro - Frank Herrmann Wingertstraße 9 - 66399 Mandelbachtal Tel. 06804/ 170 170 - Fax: 06804/201388	FACH 01/2024 01/2024	Tiefbau Schmidt Leibrock
BAUHERR VERTRETEN DURCH	BUNDESREPUBLIK DEUTSCHLAND BUNDESMINISTERIUM DER VERTEIDIGUNG		
* Landesverwaltungsamt Staatliche Hochbaubehörde HARDENBERGSTR. 6 66119 SAARBRÜCKEN TEL.: 0681/501-4401 FAX:0681/501-4440	SAARLAND IM AUFTRAG	DATUM GEZEICHN. SACHBEAR./ PROJEKTL. SG 4.7 - Bundesbau	