# ÜBERSICHTSLAGEPLAN M 1:1000

## STARKREGENBETRACHTUNG - GEFÄHRDUNG PERSONEN - Stufe 1 bis Stufe 4

| AB | Abfallsammelstelle |
|---|---|
| 4 | Priorität |
| 0 | KFZ-Stellplätze |
| 0 | Personen |
| | keine Öle, Kraftstoffe, usw. |
| | Dachfläche 507,11 m² |
| | keine anderen werkspezifischen Angaben |

| BA-1 | Bunkeranlage 1 von 4 |
|---|---|
| 3 | Priorität |
| 0 | KFZ-Stellplätze |
| 7 | Personen |
| | keine Öle, Kraftstoffe, usw. |
| | Dachfläche 0,00 m² |
| | keine anderen werkspezifischen Angaben |

| BA-2 | Bunkeranlage 2 von 4 |
|---|---|
| 3 | Priorität |
| 0 | KFZ-Stellplätze |
| 7 | Personen |
| | keine Öle, Kraftstoffe, usw. |
| | Dachfläche 0,00 m² |
| | keine anderen werkspezifischen Angaben |

| BA-3 | Bunkeranlage 3 von 4 |
|---|---|
| 3 | Priorität |
| 0 | KFZ-Stellplätze |
| 7 | Personen |
| | keine Öle, Kraftstoffe, usw. |
| | Dachfläche 0,00 m² |
| | keine anderen werkspezifischen Angaben |

| BA-4 | Bunkeranlage 4 von 4 |
|---|---|
| 3 | Priorität |
| 0 | KFZ-Stellplätze |
| 7 | Personen |
| | keine Öle, Kraftstoffe, usw. |
| | Dachfläche 0,00 m² |
| | keine anderen werkspezifischen Angaben |

| 9 | Prüfhalle |
|---|---|
| 3 | Priorität |
| 8 | KFZ-Stellplätze |
| 10 | Personen |
| | keine Öle, Kraftstoffe, usw. |
| | Dachfläche 1.458,49 m² |
| | keine anderen werkspezifischen Angaben |

| 9A | Prüfhalle |
|---|---|
| 4 | Priorität |
| X | KFZ-Stellplätze |
| X | Personen |
| | keine Öle, Kraftstoffe, usw. |
| | Dachfläche 83,62 m² |
| | keine anderen werkspezifischen Angaben |

| 10 | Halle für Schadgeräte |
|---|---|
| 3 | Priorität |
| 0 | KFZ-Stellplätze |
| 6 | Personen |
| | keine Öle, Kraftstoffe, usw. |
| | Dachfläche 1.283,49 m² |
| | keine anderen werkspezifischen Angaben |

| 11 | Halle für Schadgeräte |
|---|---|
| 4 | Priorität |
| 0 | KFZ-Stellplätze |
| 0 | Personen |
| | keine Öle, Kraftstoffe, usw. |
| | Dachfläche 745,64 m² |
| | keine anderen werkspezifischen Angaben |

| 12,12A,12E | Bezeichnung? |
|---|---|
| 2 | Priorität |
| 0 | KFZ-Stellplätze |
| 40 | Personen |
| | keine Öle, Kraftstoffe, usw. |
| | Dachfläche 746,26 m² |
| | keine anderen werkspezifischen Angaben |

| 13 | Bezeichnung? |
|---|---|
| 4 | Priorität |
| 9 | KFZ-Stellplätze |
| 0 | Personen |
| | keine Öle, Kraftstoffe, usw. |
| | Dachfläche 745,64 m² |
| | Abstellplatz für Scheuersaugmaschinen Infra. |
| | Batterieladestation für Flurförderzeuge |

| 14 | Farbspritzanlage |
|---|---|
| 3 | Priorität |
| 4 | KFZ-Stellplätze |
| 10 | Personen |
| | Lacke, Verdünner |
| | Dachfläche 877,06 m² |
| | Farbspritzanlage |

| 15 | Bezeichnung? |
|---|---|
| 4 | Priorität |
| X | KFZ-Stellplätze |
| X | Personen |
| | keine Öle, Kraftstoffe, usw. |
| | Dachfläche 186,02 m² |
| | keine anderen werkspezifischen Angaben |

| 16 | Betriebswerkstatt |
|---|---|
| 3 | Priorität |
| 0 | KFZ-Stellplätze |
| 8 | Personen |
| | keine Öle, Kraftstoffe, usw. |
| | Dachfläche 323,78 m² |
| | keine anderen werkspezifischen Angaben |

| 17 | Sattlerei |
|---|---|
| 3 | Priorität |
| 0 | KFZ-Stellplätze |
| 4 | Personen |
| | Klebstoffe |
| | Dachfläche 324,61 m² |
| | keine anderen werkspezifischen Angaben |

| 19 | Bezeichnung? |
|---|---|
| 3 | Priorität |
| 0 | KFZ-Stellplätze |
| 2 | Personen |
| | Strahlmittel |
| | Dachfläche 357,52 m² |
| | keine anderen werkspezifischen Angaben |

| 25 | Reinigungsanlage |
|---|---|
| 4 | Priorität |
| 0 | KFZ-Stellplätze |
| 0 | Personen |
| | keine Öle, Kraftstoffe, usw. |
| | Dachfläche 56,06 m² |
| | keine anderen werkspezifischen Angaben |

| 7B | Überdachte Hebebühne |
|---|---|
| 3 | Priorität |
| 0 | KFZ-Stellplätze |
| 3 | Personen |
| | keine Öle, Kraftstoffe, usw. |
| | Dachfläche 59,43 m² |
| | keine anderen werkspezifischen Angaben |

| 7A | KFZ-Halle |
|---|---|
| 3 | Priorität |
| 0 | KFZ-Stellplätze |
| 3 | Personen |
| | keine Öle, Kraftstoffe, usw. |
| | Dachfläche 182,98 m² |
| | keine anderen werkspezifischen Angaben |

| 7 | Lagergebäude |
|---|---|
| 3 | Priorität |
| 0 | KFZ-Stellplätze |
| 1 | Personen |
| | Batterien 20 Stück |
| | Dachfläche 201,16 m² |
| | Batterieladeraum |

| 6 | Halle für Feuerlöschfahrzeuge |
|---|---|
| 3 | Priorität |
| 2 | KFZ-Stellplätze |
| 5 | Personen |
| | Sonderkraftstoffe 100 ltr |
| | Dachfläche 173,21 m² |
| | Werksfeuerwehr |

| 5 | Lehrlingswerkstatt |
|---|---|
| 2 | Priorität |
| 0 | KFZ-Stellplätze |
| 30 | Personen |
| | keine Öle, Kraftstoffe, usw. |
| | Dachfläche 620,25 m² |
| | keine anderen werkspezifischen Angaben |

| 4 | Verwaltung Unterkunft |
|---|---|
| 2 | Priorität |
| 0 | KFZ-Stellplätze |
| 15 | Personen |
| | keine Öle, Kraftstoffe, usw. |
| | Dachfläche 468,86 m² |
| | Server, BWI, Wache |

| 3B | Neutralisationsanlage |
|---|---|
| 3 | Priorität |
| 0 | KFZ-Stellplätze |
| 2 | Personen |
| | Chemikalien 7000 ltr |
| | Dachfläche 437,34 m² |
| | Neutralisationsanlage |

| 3A | Werkhalle |
|---|---|
| 3 | Priorität |
| 0 | KFZ-Stellplätze |
| 10 | Personen |
| | keine Öle, Kraftstoffe, usw. |
| | Dachfläche 1.033,41 m² |
| | keine anderen werkspezifischen Angaben |

| 3 | Werkhalle |
|---|---|
| 2 | Priorität |
| 4 | KFZ-Stellplätze |
| 20 | Personen |
| | Chemikalien |
| | Dachfläche 1.556,03 m² |
| | Phosphatierenlage |

| 2 | Werkhalle |
|---|---|
| 2 | Priorität |
| 0 | KFZ-Stellplätze |
| 15 | Personen |
| | keine Öle, Kraftstoffe, usw. |
| | Dachfläche 2.365,03 m² |
| | keine anderen werkspezifischen Angaben |

| 1 | Werkhalle |
|---|---|
| 1 | Priorität |
| 20 | KFZ-Stellplätze |
| 100 | Personen |
| | keine Öle, Kraftstoffe, usw. |
| | Dachfläche 9.426,10 m² |
| | keine anderen werkspezifischen Angaben |

| FH 8 | Feldhalle |
|---|---|
| 4 | Priorität |
| 0 | KFZ-Stellplätze |
| 0 | Personen |
| | keine Öle, Kraftstoffe, usw. |
| | Dachfläche 339,48 m² |
| | keine anderen werkspezifischen Angaben |

| FH 2/3 (BSU) | Feldhalle |
|---|---|
| 2 | Priorität |
| 5 | KFZ-Stellplätze |
| 20 | Personen |
| | keine Öle, Kraftstoffe, usw. |
| | Dachfläche 1.291,20 m² |
| | keine anderen werkspezifischen Angaben |

| 69 | Be- und Anschussanlage |
|---|---|
| 3 | Priorität |
| 0 | KFZ-Stellplätze |
| | wechselnde Belegschaft |
| | Tagesbedarf Munition |
| | Dachfläche 0,00 m² |
| | keine anderen werkspezifischen Angaben |

| 67 | Holzlager |
|---|---|
| 4 | Priorität |
| 0 | KFZ-Stellplätze |
| 0 | Personen |
| | keine Öle, Kraftstoffe, usw. |
| | Dachfläche 131,63 m² |
| | keine anderen werkspezifischen Angaben |

| 66 | Schreinerei |
|---|---|
| 3 | Priorität |
| 0 | KFZ-Stellplätze |
| 4 | Personen |
| | keine Öle, Kraftstoffe, usw. |
| | Dachfläche 789,70 m² |
| | keine anderen werkspezifischen Angaben |

| 63 | Lehrlingswerkstatt |
|---|---|
| 2 | Priorität |
| 6 | KFZ-Stellplätze |
| 30 | Personen |
| | Öle, Reiniger 200 ltr |
| | Dachfläche 789,70 m² |
| | keine anderen werkspezifischen Angaben |

| 60C | Fertighalle |
|---|---|
| 3 | Priorität |
| 2 | KFZ-Stellplätze |
| 4 | Personen |
| | keine Öle, Kraftstoffe, usw. |
| | Dachfläche 286,63 m² |
| | keine anderen werkspezifischen Angaben |

| 60A | Elektrowerkstatt STOV |
|---|---|
| 3 | Priorität |
| 0 | KFZ-Stellplätze |
| 5 | Personen |
| | keine Öle, Kraftstoffe, usw. |
| | Dachfläche 638,48 m² |
| | keine anderen werkspezifischen Angaben |

| 59 | Sozial-/Büro-/Werkstattgebäude |
|---|---|
| 3 | Priorität |
| 1 | KFZ-Stellplätze |
| 5 | Personen |
| | Strahlmittel |
| | Dachfläche 1.078,05 m² |
| | keine anderen werkspezifischen Angaben |

| 58 | Motorenprüfstände |
|---|---|
| 3 | Priorität |
| 0 | KFZ-Stellplätze |
| 10 | Personen |
| | Diesel, Öle, Aktöle 40.000 ltr |
| | Dachfläche 652,21 m² |
| | keine anderen werkspezifischen Angaben |

| 57 | Abfallsammelstelle STOV |
|---|---|
| 3 | Priorität |
| 0 | KFZ-Stellplätze |
| 2 | Personen |
| | Säure, Öle |
| | Dachfläche 168,66 m² |
| | keine anderen werkspezifischen Angaben |

| 26 | Lagerhalle |
|---|---|
| 3 | Priorität |
| 0 | KFZ-Stellplätze |
| 10 | Personen |
| | Halon |
| | Dachfläche 1.329,09 m² |
| | keine anderen werkspezifischen Angaben |

| 39 | Wirtschaftsgebäude |
|---|---|
| 2 | Priorität |
| 0 | KFZ-Stellplätze |
| 40 | Personen |
| | keine Öle, Kraftstoffe, usw. |
| | Dachfläche 1.554,92 m² |
| | keine anderen werkspezifischen Angaben |

| 40 | Tankstelle |
|---|---|
| 3 | Priorität |
| 1 | KFZ-Stellplätze |
| 2 | Personen |
| | Diesel, ARöl 2000 ltr |
| | Dachfläche 175,37 m² |
| | keine anderen werkspezifischen Angaben |

| 41 | ZVA / STOV ST.WENDEL / TRAFO |
|---|---|
| 3 | Priorität |
| 0 | KFZ-Stellplätze |
| 3 | Personen |
| | keine Öle, Kraftstoffe, usw. |
| | Dachfläche 1.200,36 m² |
| | Mittelspg.anlage , Heizungszentrale |

| 41A | BÜRO BWDLZ (STOV) |
|---|---|
| 2 | Priorität |
| 0 | KFZ-Stellplätze |
| 15 | Personen |
| | keine Öle, Kraftstoffe, usw. |
| | Dachfläche 240,89 m² |
| | keine anderen werkspezifischen Angaben |


| 42 | Handlager |
|---|---|
| 3 | Priorität |
| 0 | KFZ-Stellplätze |
| 3 | Personen |
| | Reinigungsmittel 200 ltr |
| | Dachfläche 200,53 m² |
| | keine anderen werkspezifischen Angaben |

| 43 | Halle Annahme und Versand |
|---|---|
| 2 | Priorität |
| 0 | KFZ-Stellplätze |
| 15 | Personen |
| | keine Öle, Kraftstoffe, usw. |
| | Dachfläche 1.139,21 m² |
| | keine anderen werkspezifischen Angaben |

| 45 | Überdachung für Großgeräte |
|---|---|
| 4 | Priorität |
| 20 | KFZ-Stellplätze |
| 0 | Personen |
| | Öle, Reiniger 1000 ltr |
| | Dachfläche 2.284,50 m² |
| | keine anderen werkspezifischen Angaben |

| 50/60 | Verpackung, Konservierung/Wasch |
|---|---|
| 3 | Priorität |
| 0 | KFZ-Stellplätze |
| 5 | Personen |
| | keine Öle, Kraftstoffe, usw. |
| | Dachfläche 1.276,91 m² |
| | keine anderen werkspezifischen Angaben |

| 56 | Ersatzteillager |
|---|---|
| 2 | Priorität |
| 0 | KFZ-Stellplätze |
| 30 | Personen |
| | techn. Gase , Chemikalien |
| | Dachfläche 3.964,13 m² |
| | keine anderen werkspezifischen Angaben |

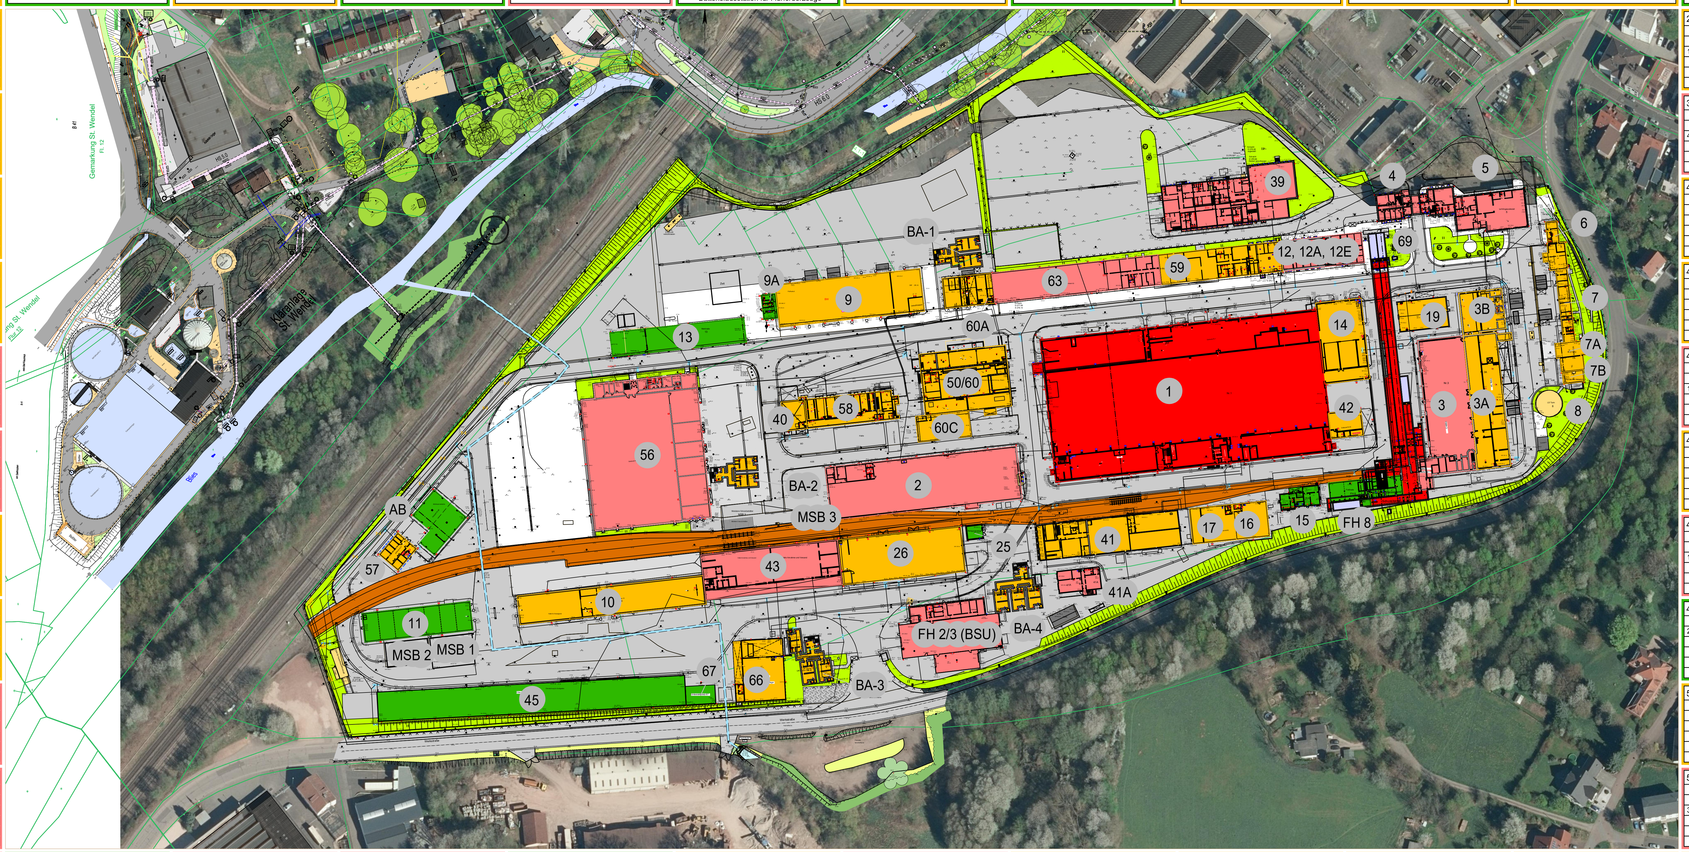


## LEGENDE

- Stufe 1 - SEHR HOCH - ab 100 Personen
- Stufe 2 - HOCH - 15 bis 99 Personen
- Stufe 3 - MITTEL - 1 bis 14 Personen
- Stufe 4 - GERING - keine Personen

## STARKREGENBETRACHTUNG

| DATUM | SYMBOL | GEGENSTAND DER ÄNDERUNG/EINPLANUNG | BEARB. | GEZ. | GEPR. |
|---|---|---|---|---|---|
| | | | | | |

STATUS BAUUNTERLAGE ☐ ESBAU ☐ EWBAU ☐ GENPL ☐ AFU ☐

PLANUNG — PLAN-NR. BT-51

STANDORT LIEGENSCHAFT — 66606 St. Wendel — HIL GmbH Werk St. Wendel — WE-NR : 2251 — BM-NR :

BAUWERK BAUMASSNAHME — GEFÄHRDUNG PERSONEN - Stufe 1 bis Stufe 4

BAUTEIL — Übersichtslageplan — MASSTAB 1:1000

ENTWURFS/ PLANVERFASSER/ FACHPLANER — Beratende Ingenieure — Vermessungsbüro - Frank Herrmann, Wingertshütte 8 - 66399 Mandelbachtal — FACH Tiefbau — DATUM 22.06.2023 — GEZ. Schmidt

BAUHERR — BUNDESREPUBLIK DEUTSCHLAND, DIE BUNDESMINISTERIN DER VERTEIDIGUNG — Bundesministerium der Verteidigung

VERTRETEN DURCH — bundesbau — STAATLICHE HOCHBAUBEHÖRDE, SACHGEBIET 4.12 - BUNDESBAU, HARDENBERGSTR. 6, 66119 SAARBRÜCKEN — IM AUFTRAG (SGL) Herr Gerhard — DATUM — GEZEICHN. — SACHB./PROJ.L. Herr Gebauer

TEL.: 0681/501-4401 FAX:0681/501-4440