
Stadt Seesen
IV.2 Hochbauabteilung

SEESEN FENSTER ZUM HARZ

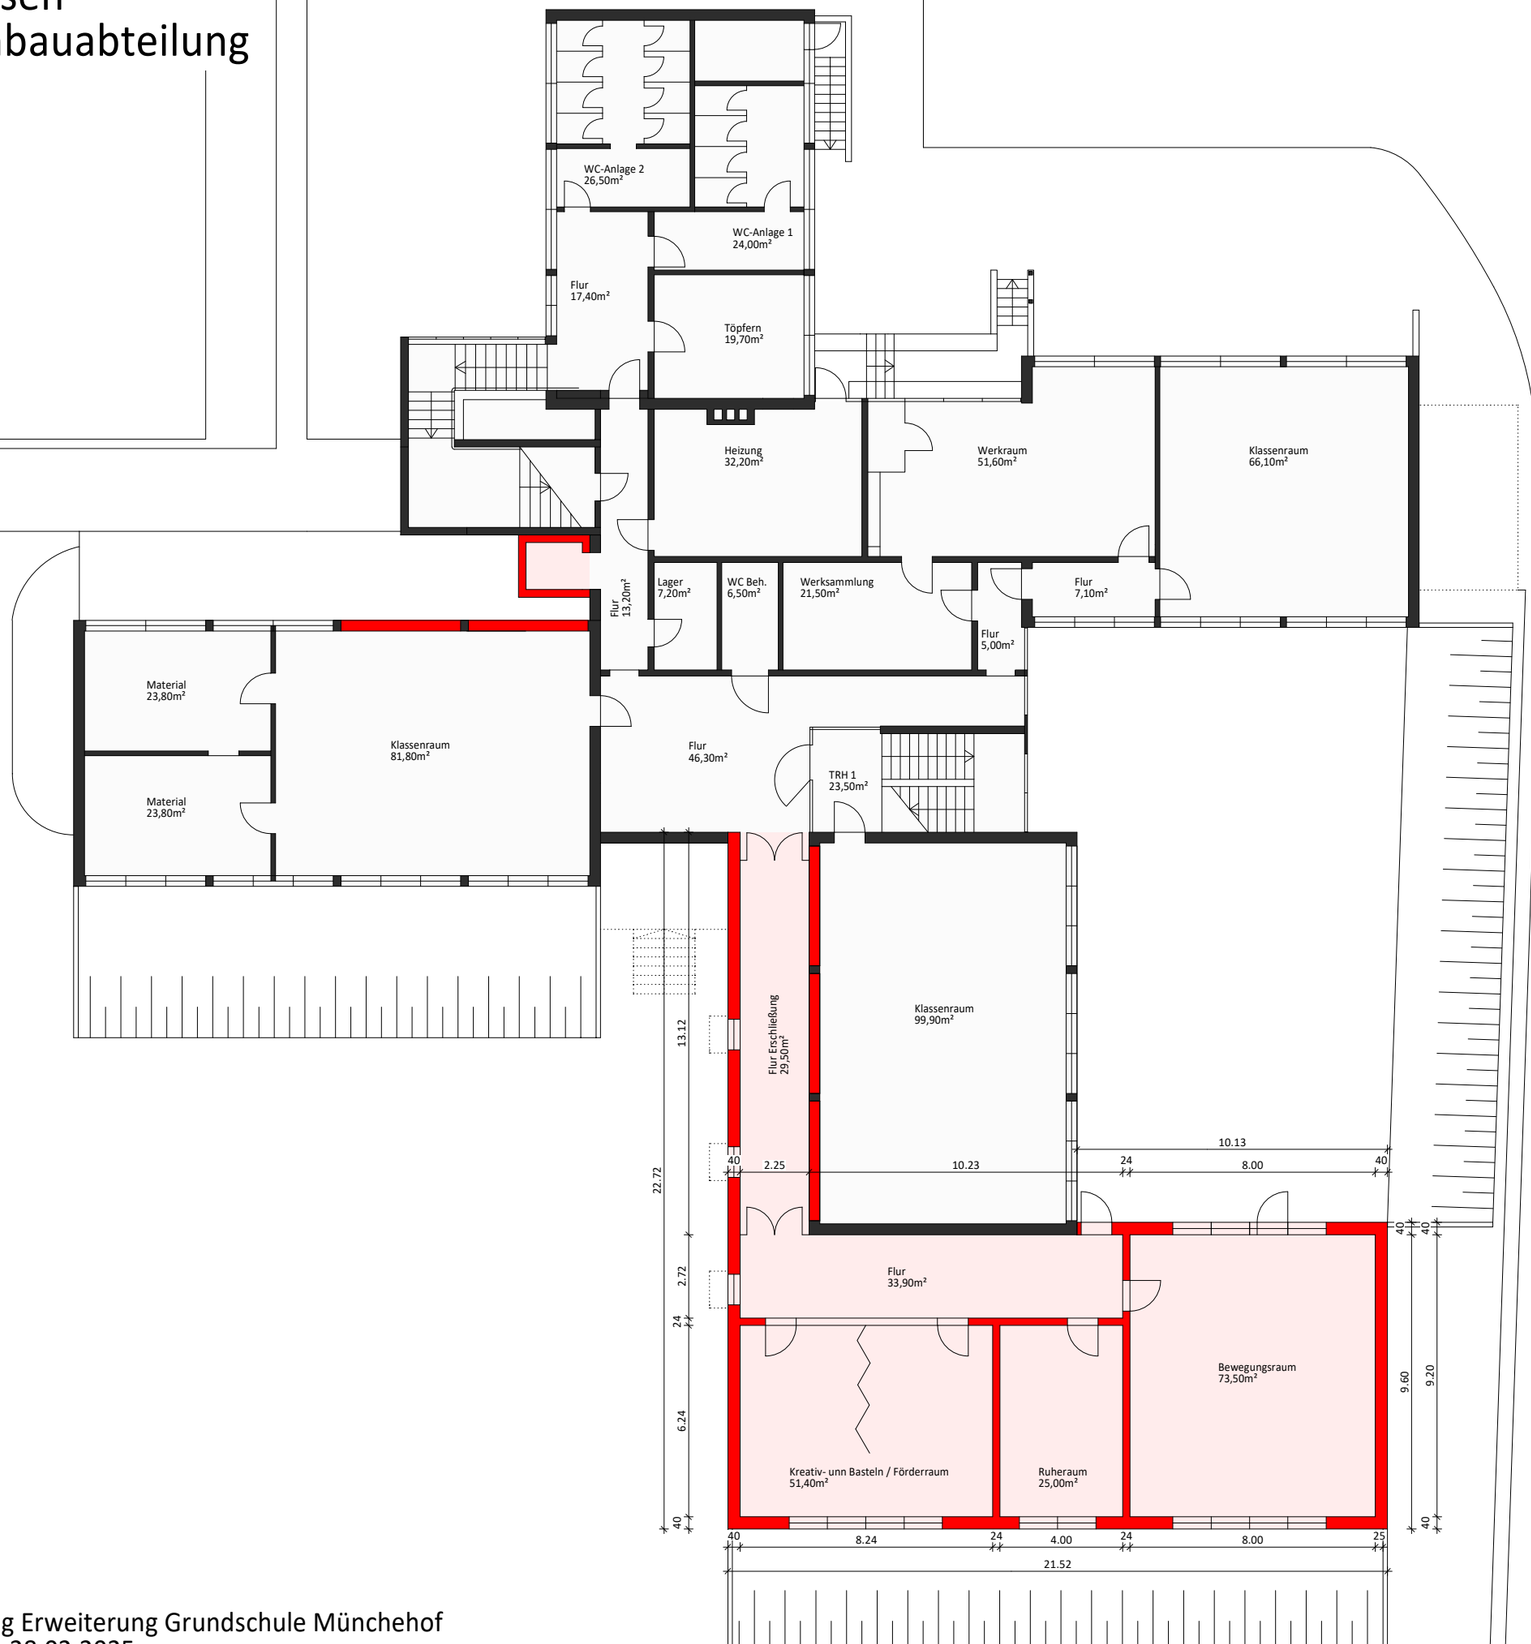

Konzeptplanung Erweiterung Grundschule Münchehof
Variante 1 vom 28.02.2025

Grundriss KG
M 1:200