NEUBAU
KITA WIPSHAUSEN

3 Regelgruppen
2 Krippengruppen

VORENTWURF | M 1:400

08.10.2026

Grundriss und Außenanlagen

Ansicht Süd

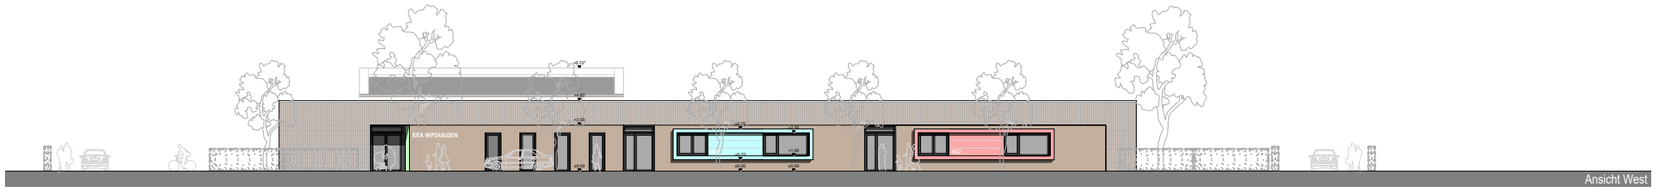
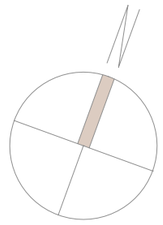
Ansicht West