




Ansicht Ost

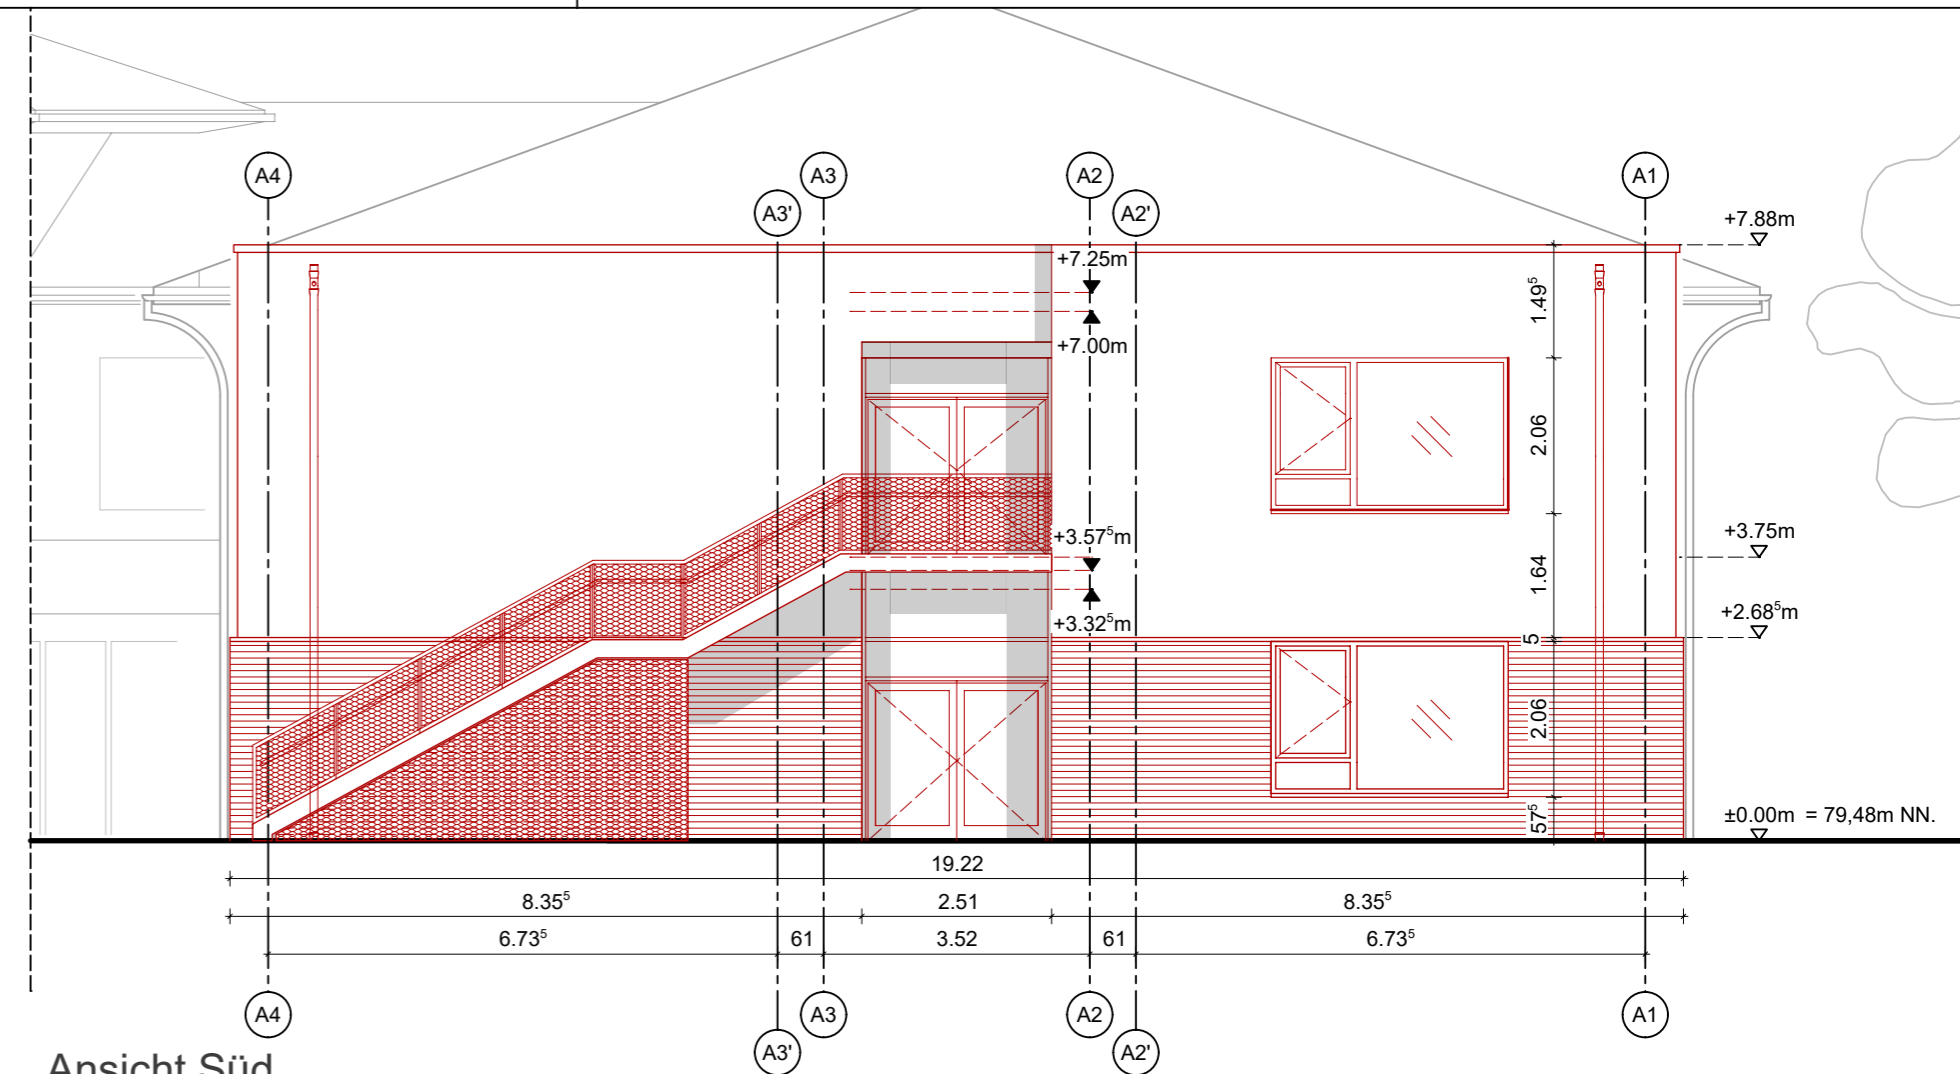

Ansicht Süd

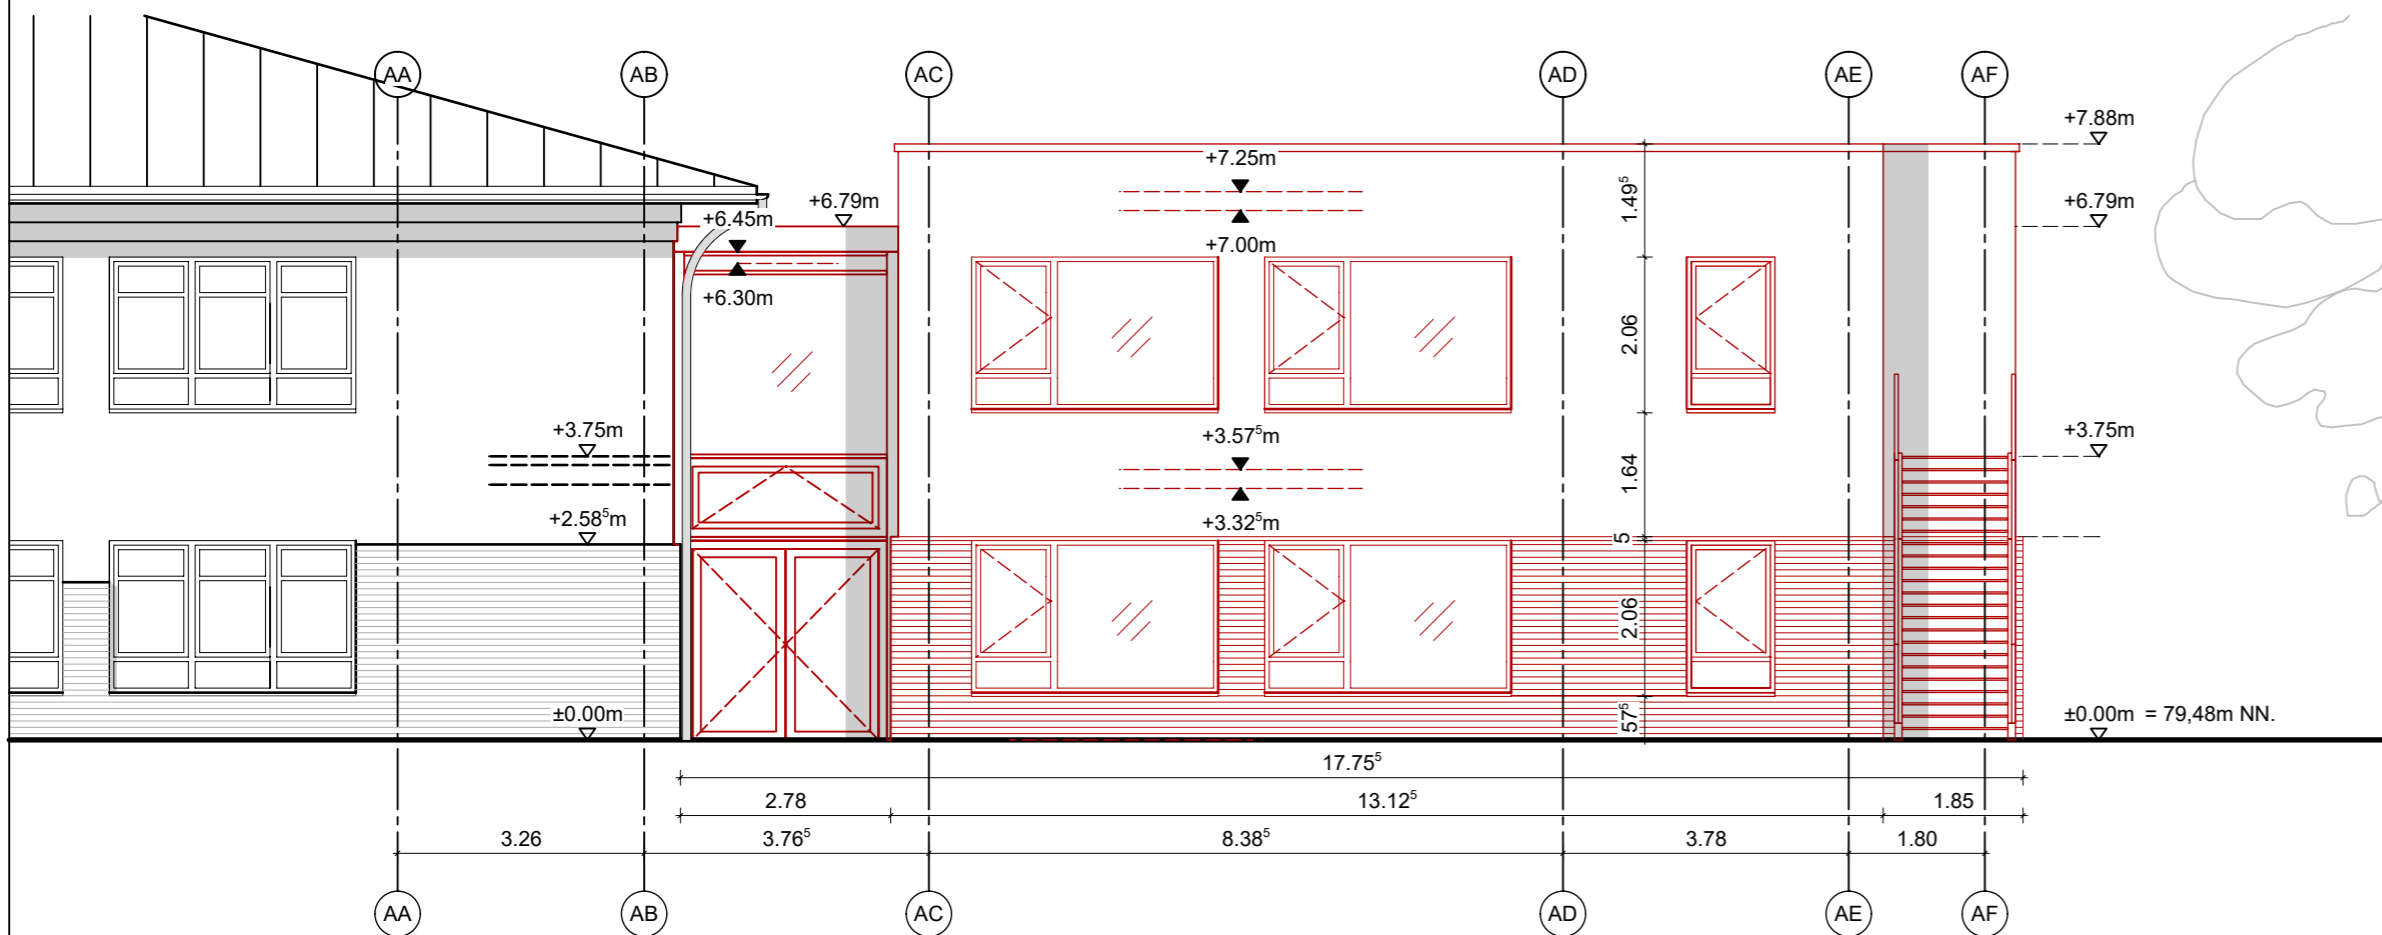

Ansicht West - Schulhof

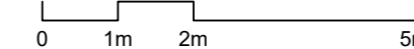

ARCHITEKT  
**hsv architekten**  
 hda\_PartGmbH  
 Salmhofer | Vollmer  
 Hinter Liebfrauen 2a  
 38100 Braunschweig  
 Fon: 0531 - 13 1 13  
 Fax: 0531 - 13 1 36

PROJEKT  
 Erweiterung Grundschule Drachenstark  
 Am Mühlenberg 7  
 31234 Edemissen  
 BAUHERR  
 Gemeinde Edemissen  
 Oelheimer Weg 1  
 31234 Edemissen

ZEICHNUNG  
**Ansichten Bauteil A**  
 Leistungsphase: Genehmigungsplanung  
 Datum: 15.12.2025  
 Plan-Bez.: 03\_Ansichten\_BT-A\_20251215\_V1  
 Index: V1  
 Maßstab: 1:100  
 Blatt-Gr.: 594 x 297 mm  
 gez.: y.go, c.kur