

Ortsbegehung 31.07.25

Teilnr.: igh, Hr. Giesler, Hr. Falk
ifb, Hr. Schütte
hsv, Hr. Vollmer, Fr. Goetz

- keine BMA / BWA vorhanden
Durchsage Sekretariat?
Keine Sprachanlage festgestellt

Zaunanlage ohne Panikverschluss

F-60
F-30

Prüfung
Deckenzwischenraum
Befestigungen nicht geschüttet

Prüfung Schütte:
Windfang Teil der Halle?
Türanforderungen

gesamter Deckenzwischenraum
- Befestigung Kabel mit
Kunststoffschellen nicht
zulässig

MVC fit VO?
→ über Bestuhlungs-
plan regelbar

Schließfolge-
regelung nicht
funktionsfähig


Schließe
lichte Türbreite < 1,20m!

Flächenaufstellung

	EG	OG	Gesamt
BGF Neu (LZ)	99m ²	-	99m ²
BGF Neu (Klassen)	305m ²	268m ²	573m ²
BGF Neu (Küche)	113m ²	-	113m ²
NUF Neu (LZ)	84m ²	-	84m ²
NUF Neu (Klassen)	185m ²	200m ²	385m ²
NUF Neu (Küche)	82m ²	-	82m ²
VF Neu (LZ)	-	-	-
VF Neu (Klassen)	82m ²	46m ²	182m ²
VF Neu (Küche)	10m ²	-	-
TF Neu (LZ)	-	-	-
TF Neu (Klassen)	-	-	-
TF Neu (Küche)	-	-	-

Ortsbegehung 31.07.25


Teilnr.: igh, Hr. Giesler, Hr. Falk
 ifb Schütte
 hsv, Hr. Vollmer, Fr. Goertz

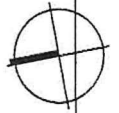

F-60

F30

F-30 von unten

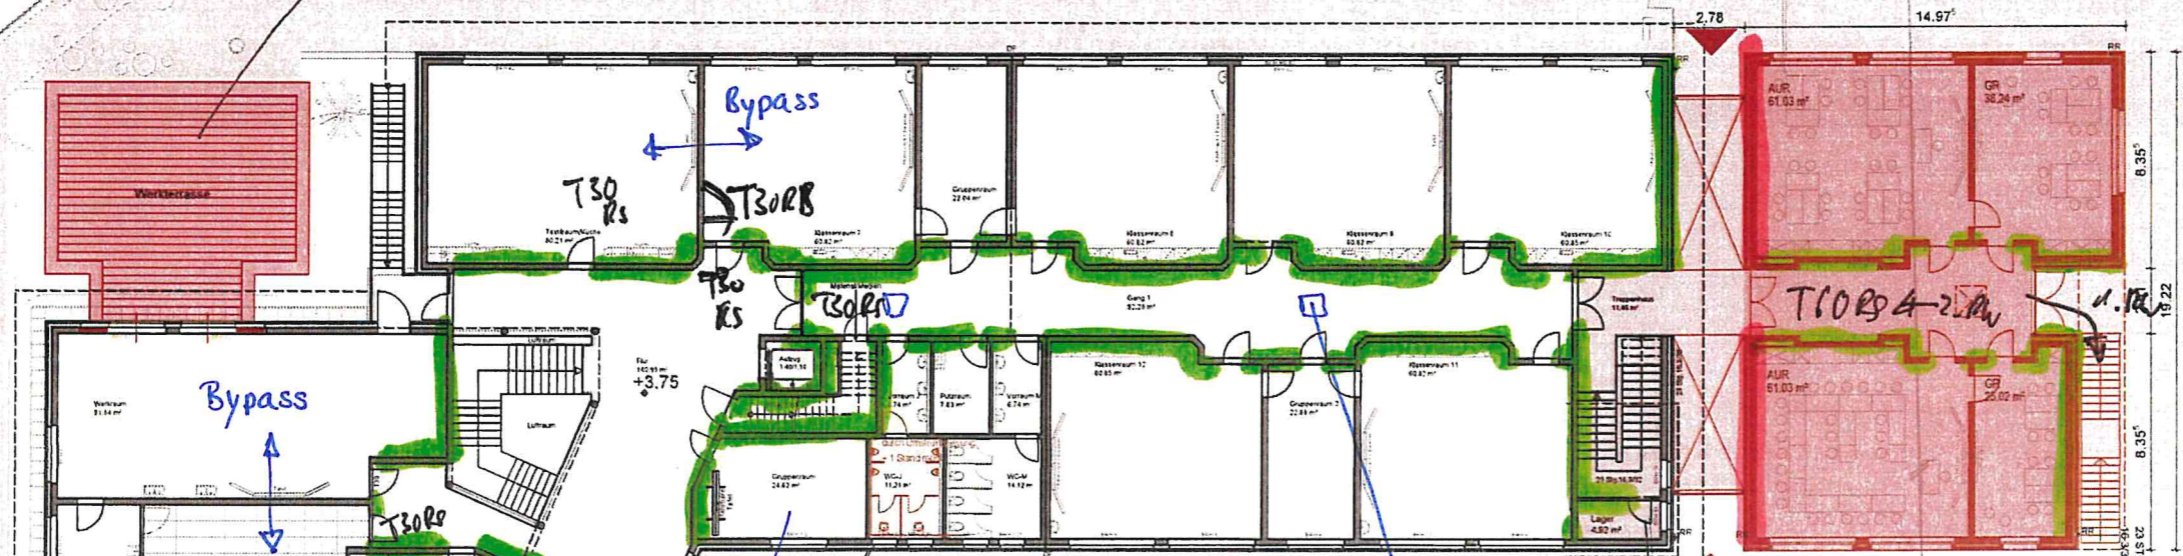

↳ Raumnutzung? Förderraum?
 2. RW ü. Fenster, nur zulässig,
 wenn keine
 Schülernutzung

Deckenzwischenraum:
 - brennbare Dämmung
 - Heizleitungen nicht geschottet
 - diverse Leitungen nicht geschottet

Flächenaufstellung			
	EG	OG	Gesamt
BGF Neu (LZ)	99m ²	-	99m ²
BGF Neu (Klassen)	305m ²	268m ²	573m ²
BGF Neu (Küche)	113m ²	-	113m ²
NUF Neu (LZ)	84m ²	-	84m ²
NUF Neu (Klassen)	185m ²	200m ²	385m ²
NUF Neu (Küche)	82m ²	-	82m ²
VF Neu (LZ)	-	-	-
VF Neu (Klassen)	82m ²	46m ²	182m ²
VF Neu (Küche)	10m ²	-	-
TF Neu (LZ)	-	-	-
TF Neu (Klassen)	-	-	-
TF Neu (Küche)	-	-	-