



Ansicht West

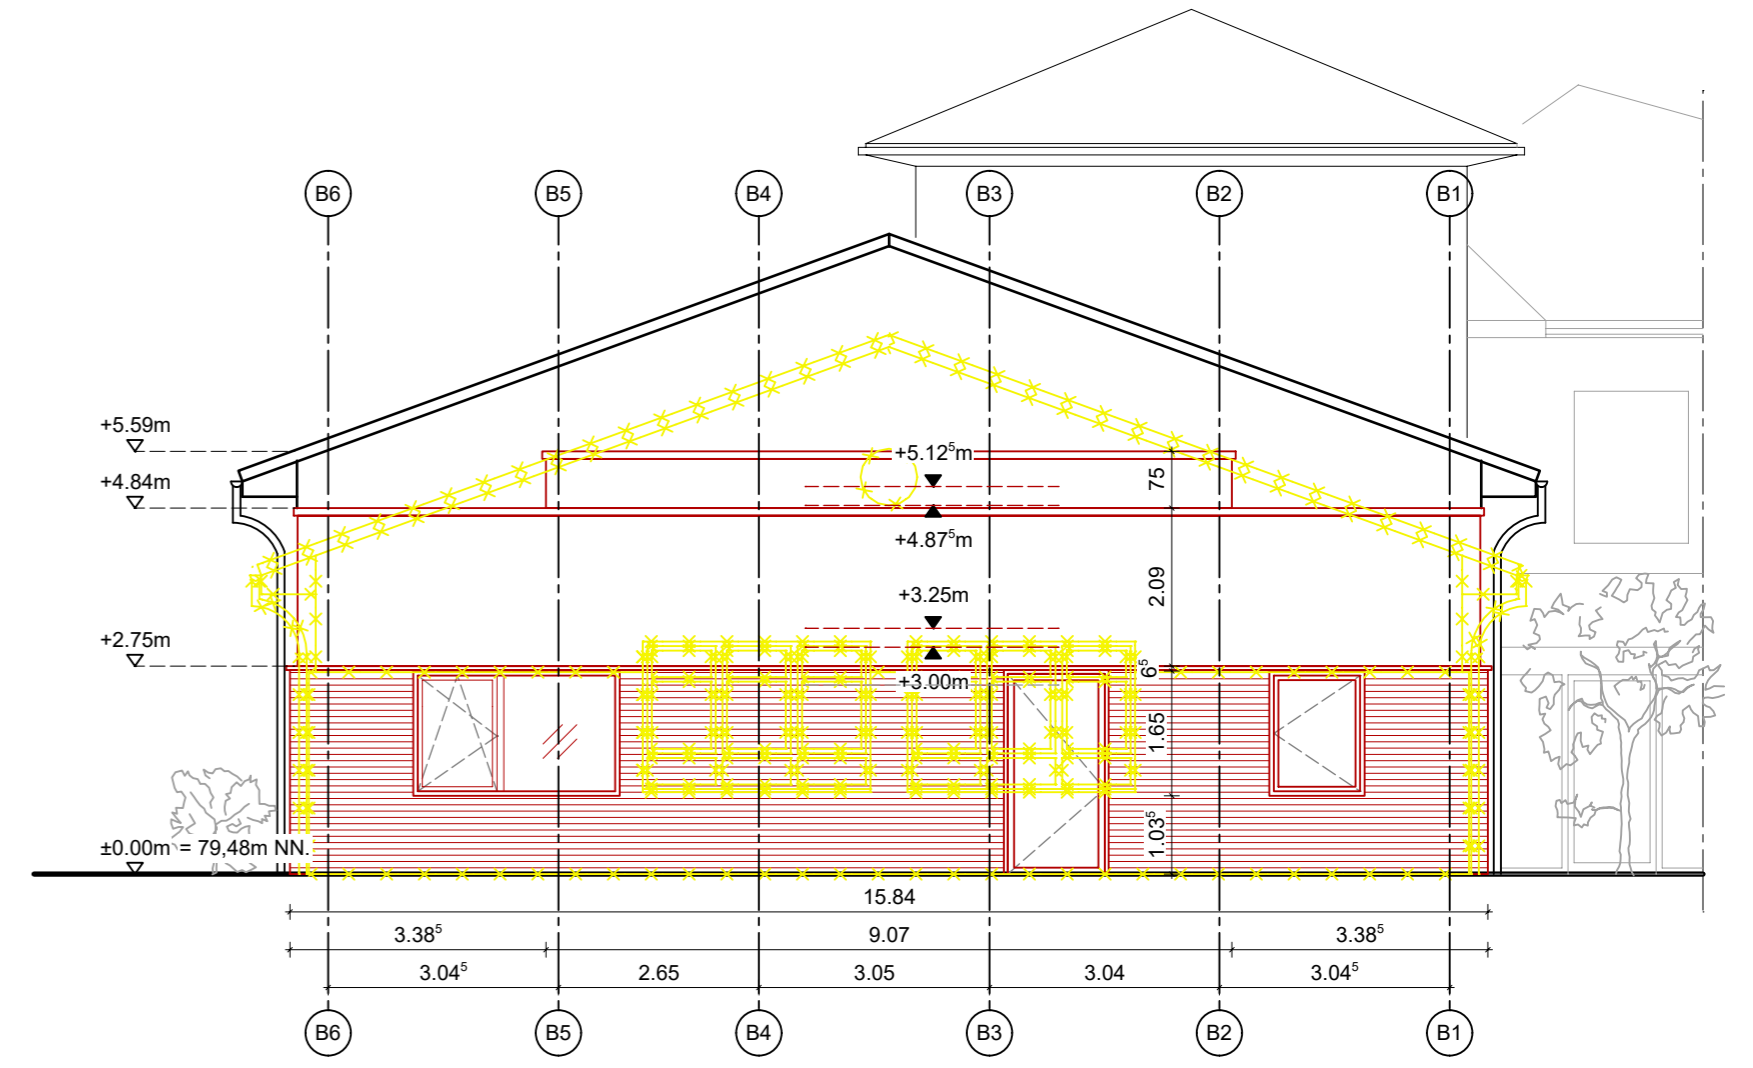

Ansicht Süd

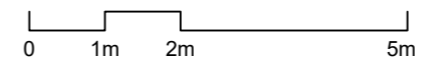

ARCHITEKT hsv architekten hda_PartGmbH Salmhofer Vollmer Hinter Liebfrauen 2a 38100 Braunschweig Fon: 0531 - 13 1 13 Fax: 0531 - 13 1 36	PROJEKT Erweiterung Grundschule Drachenstark Am Mühlenberg 7 31234 Edemissen	ZEICHNUNG Ansichten Bauteil B
	BAUHERR Gemeinde Edemissen Oelheimer Weg 1 31234 Edemissen	Leistungsphase: Genehmigungsplanung Datum: 15.12.2025 Plan-Bez.: 03_Ansichten_BT-B_20251215_V1 Index: V1 Maßstab: 1:100 Blatt-Gr.: 594 x 297 mm gez.: y.go, c.kur