


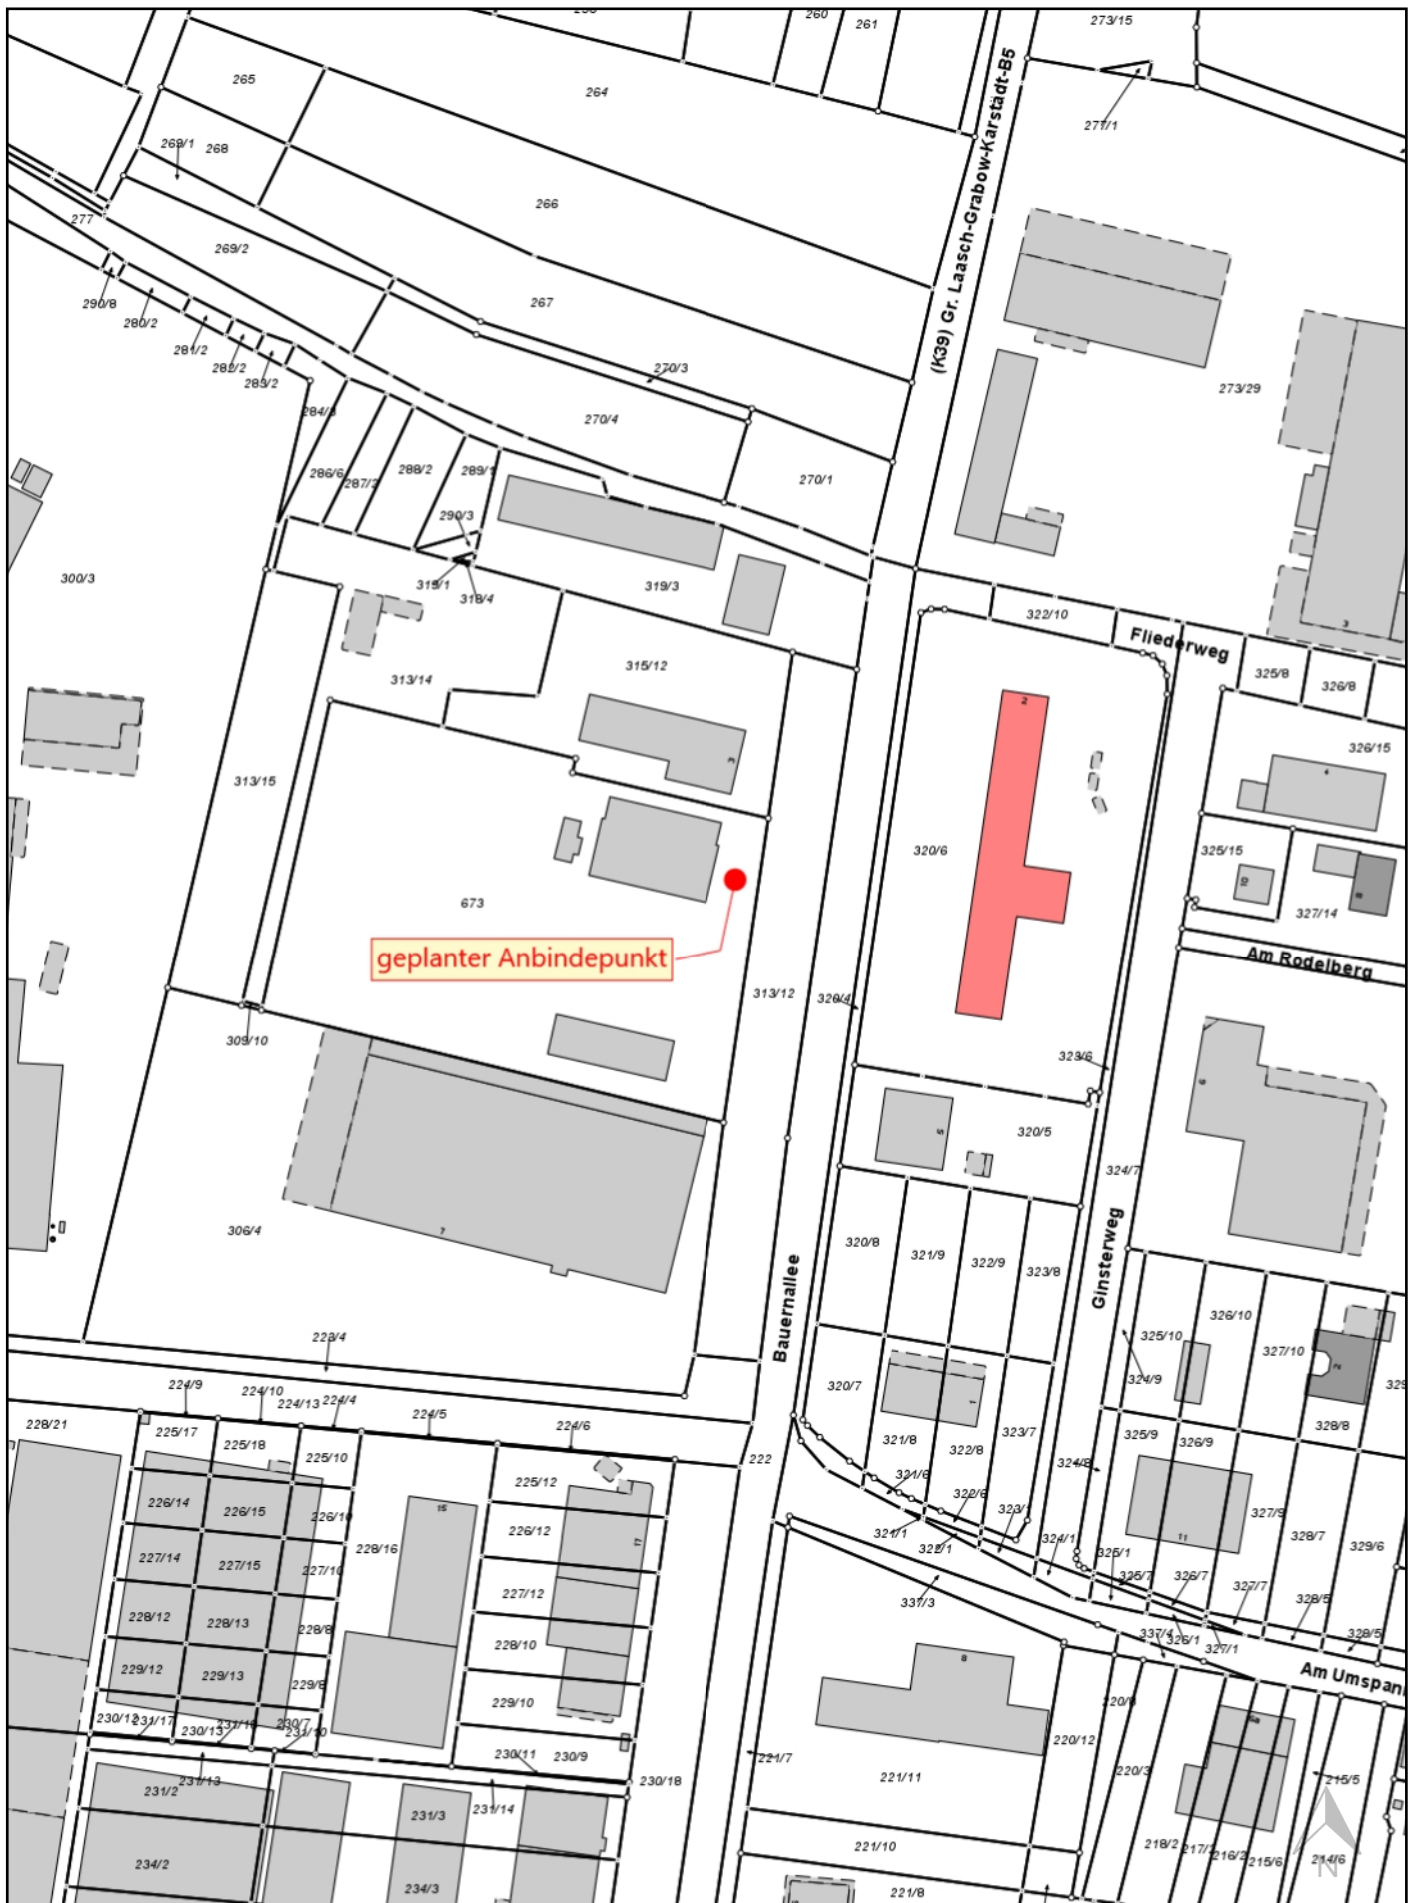

Wasserturmweg 9 - 19288 Ludwigslust
Tel. 03874 / 414-0 Fax 03874 / 414-14

Planart:

Übersichtsplan

Maßnahme / Bauvorhaben:

geplanter Anbindepunkt - Fernwärmeversorgung - Heizhaus
19288 Ludwigslust, Bauernallee 3

Ort / Lagebereich:

Gemarkung Techentin, Flur 2, Flurstück 673

Lagebezug: ETRS89

EPSG-Code 25833

Höhenbezug: HN 76

bearbeitet: Bietzner

Blatt-Anzahl:

Blatt-Nr.:

Reg.-Nr.:

Datum: 14.07.2026

Maßstab: 1 : 2000