


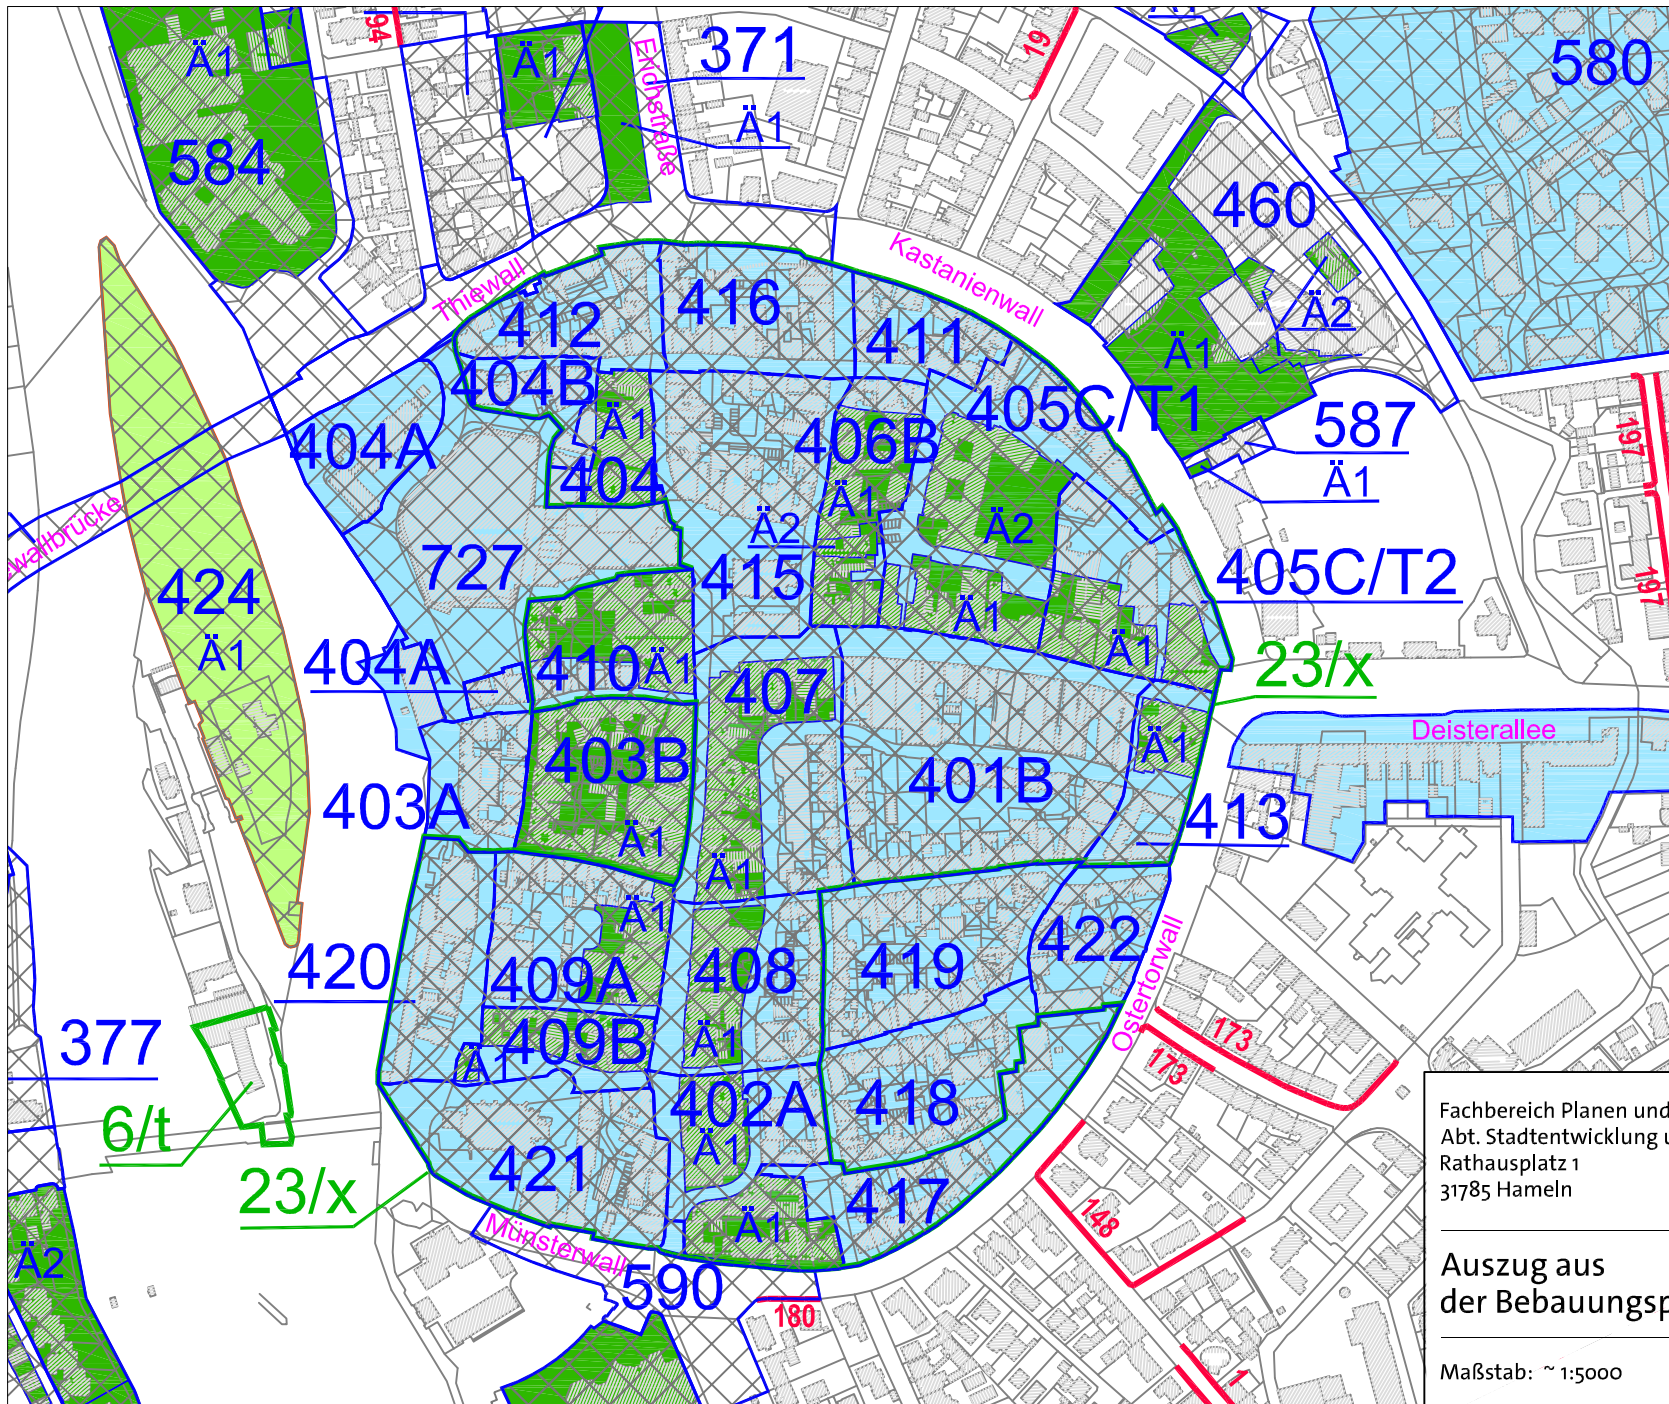


Legende

- 534 Bebauungspläne
- Ä 2 Bebauungsplanänderungen (ohne ÖBV)
- örtliche Bauvorschriften
- Änderungen (mit ÖBV)
- 3/c Aufstellungsbeschluß
- XI Satzung nach § 34
- 538 Bebauungspläne im Verfahren
- 192 Fluchtlinienpläne

Stand: Januar 2017

Fachbereich Planen und Bauen
Abt. Stadtentwicklung und Planung
Rathausplatz 1
31785 Hameln

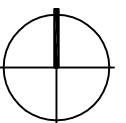

Auszug aus
der Bebauungsplanübersicht

Maßstab: ~ 1:5000