


EG Hinterhaus

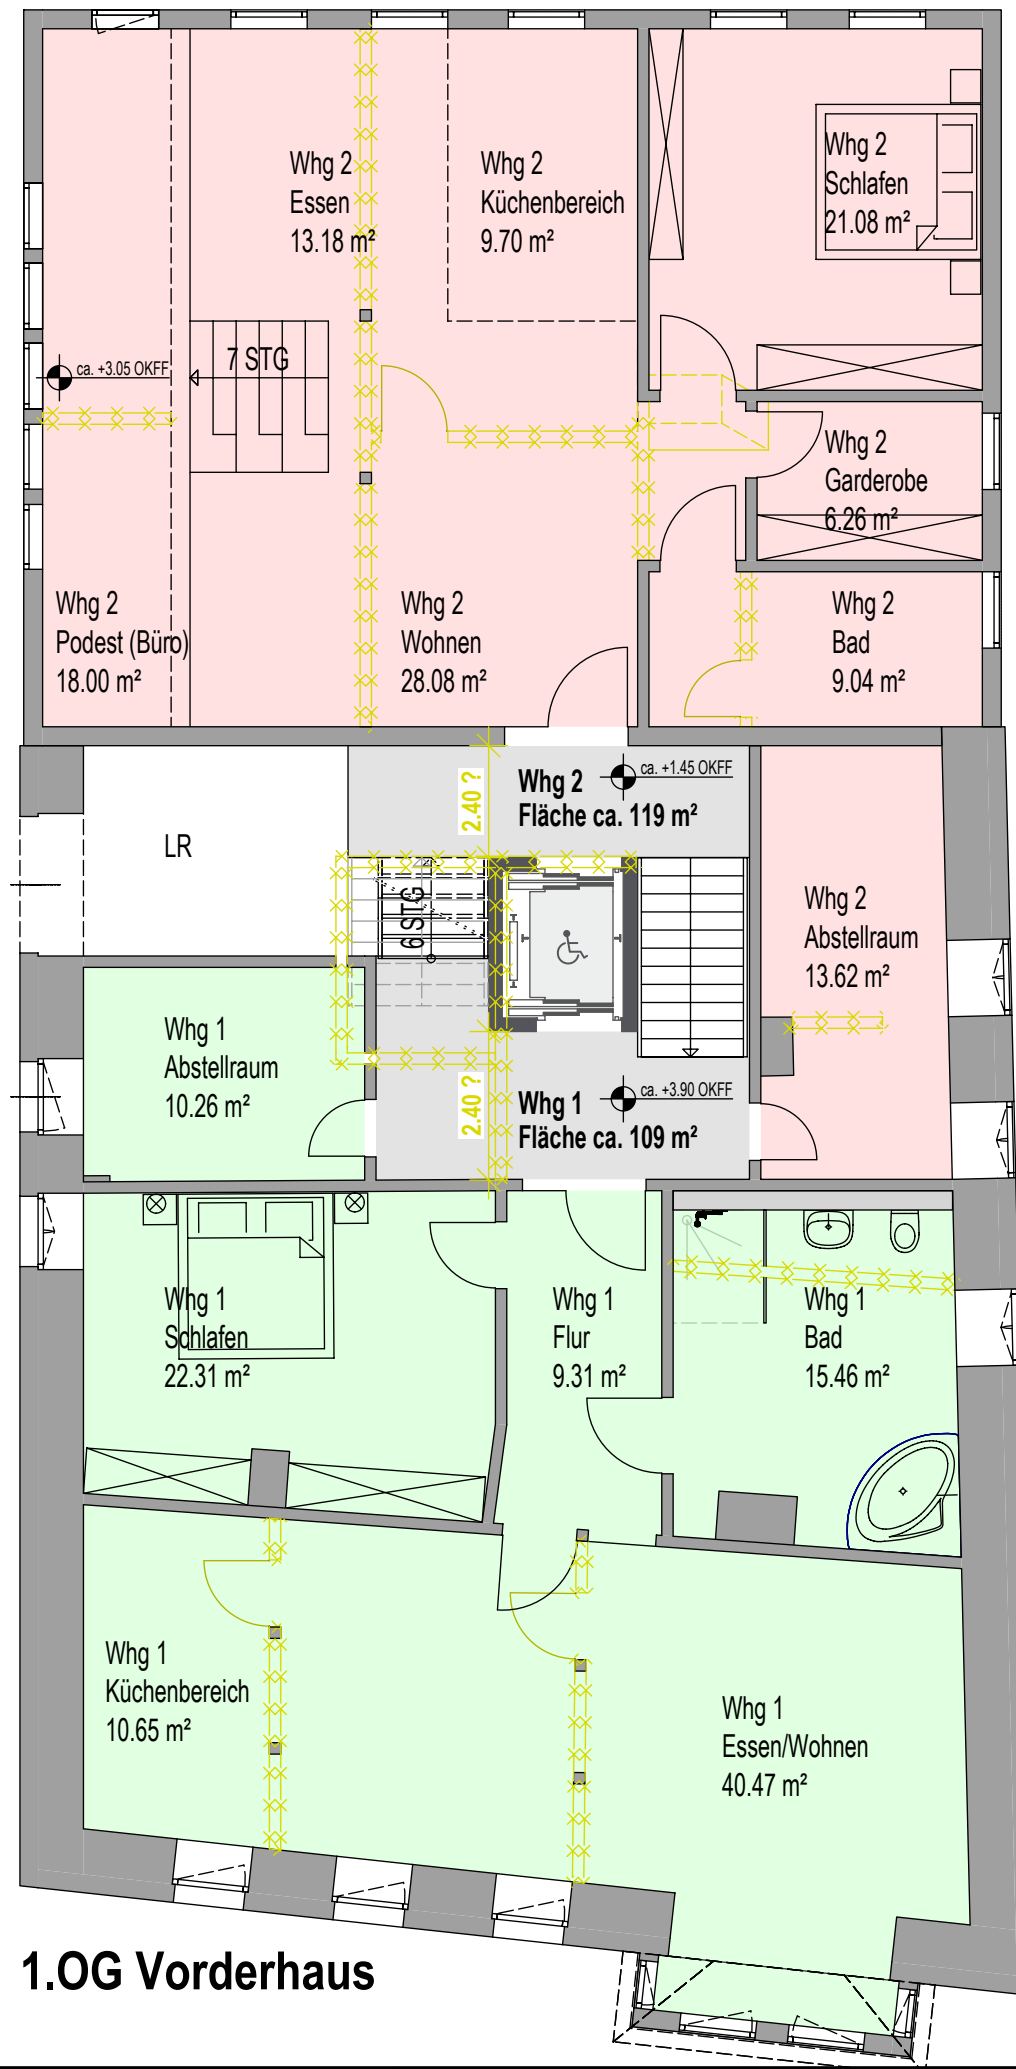

Grundfläche Räume

Whg 1

Whg 1	Abstellraum	10.48 m²	
Whg 1	Bad	16.02 m²	
Whg 1	Essen/Wohnen	37.21 m²	
Whg 1	Flur	9.31 m²	
Whg 1	Küchenbereich	13.91 m²	
Whg 1	Schlafen	22.31 m²	109.24 m²

Whg 2

Whg 2	Abstellraum	13.80 m²	
Whg 2	Bad	9.04 m²	
Whg 2	Essen	13.18 m²	
Whg 2	Garderobe	6.26 m²	
Whg 2	Küchenbereich	9.70 m²	
Whg 2	Podest (Büro)	18.00 m²	
Whg 2	Schlafen	21.08 m²	
Whg 2	Wohnen	28.08 m²	119.14 m²

BAUVORHABEN

Sanierung und Voruntersuchung
Bäckerstraße 12
31785 Hameln

ENTWURF

1.OG-Vorderhaus, EG-Hinterhaus - ENTWURF

Maßstab

M 1:100

BAUHERR

HWG Hamelner Wohnbau Gesellschaft mbH
Mertensplatz 1A
31785 Hameln

PLANUNG

NASAREK
ARCHITEKTEN

Architekten Nasarek & Partner mbB
Dipl.-Ingenieure Architekten

Vogelbeerweg 9 31787 Hameln
Tel. 05151/9471-0 www.nasarek.de
Fax.05151/9471-20 info@nasarek.de

Erstellungs-Datum: 28.10.2020

Projekt-Nr.: P 2029 Plan-Nr.: 41