


KG Hinterhaus

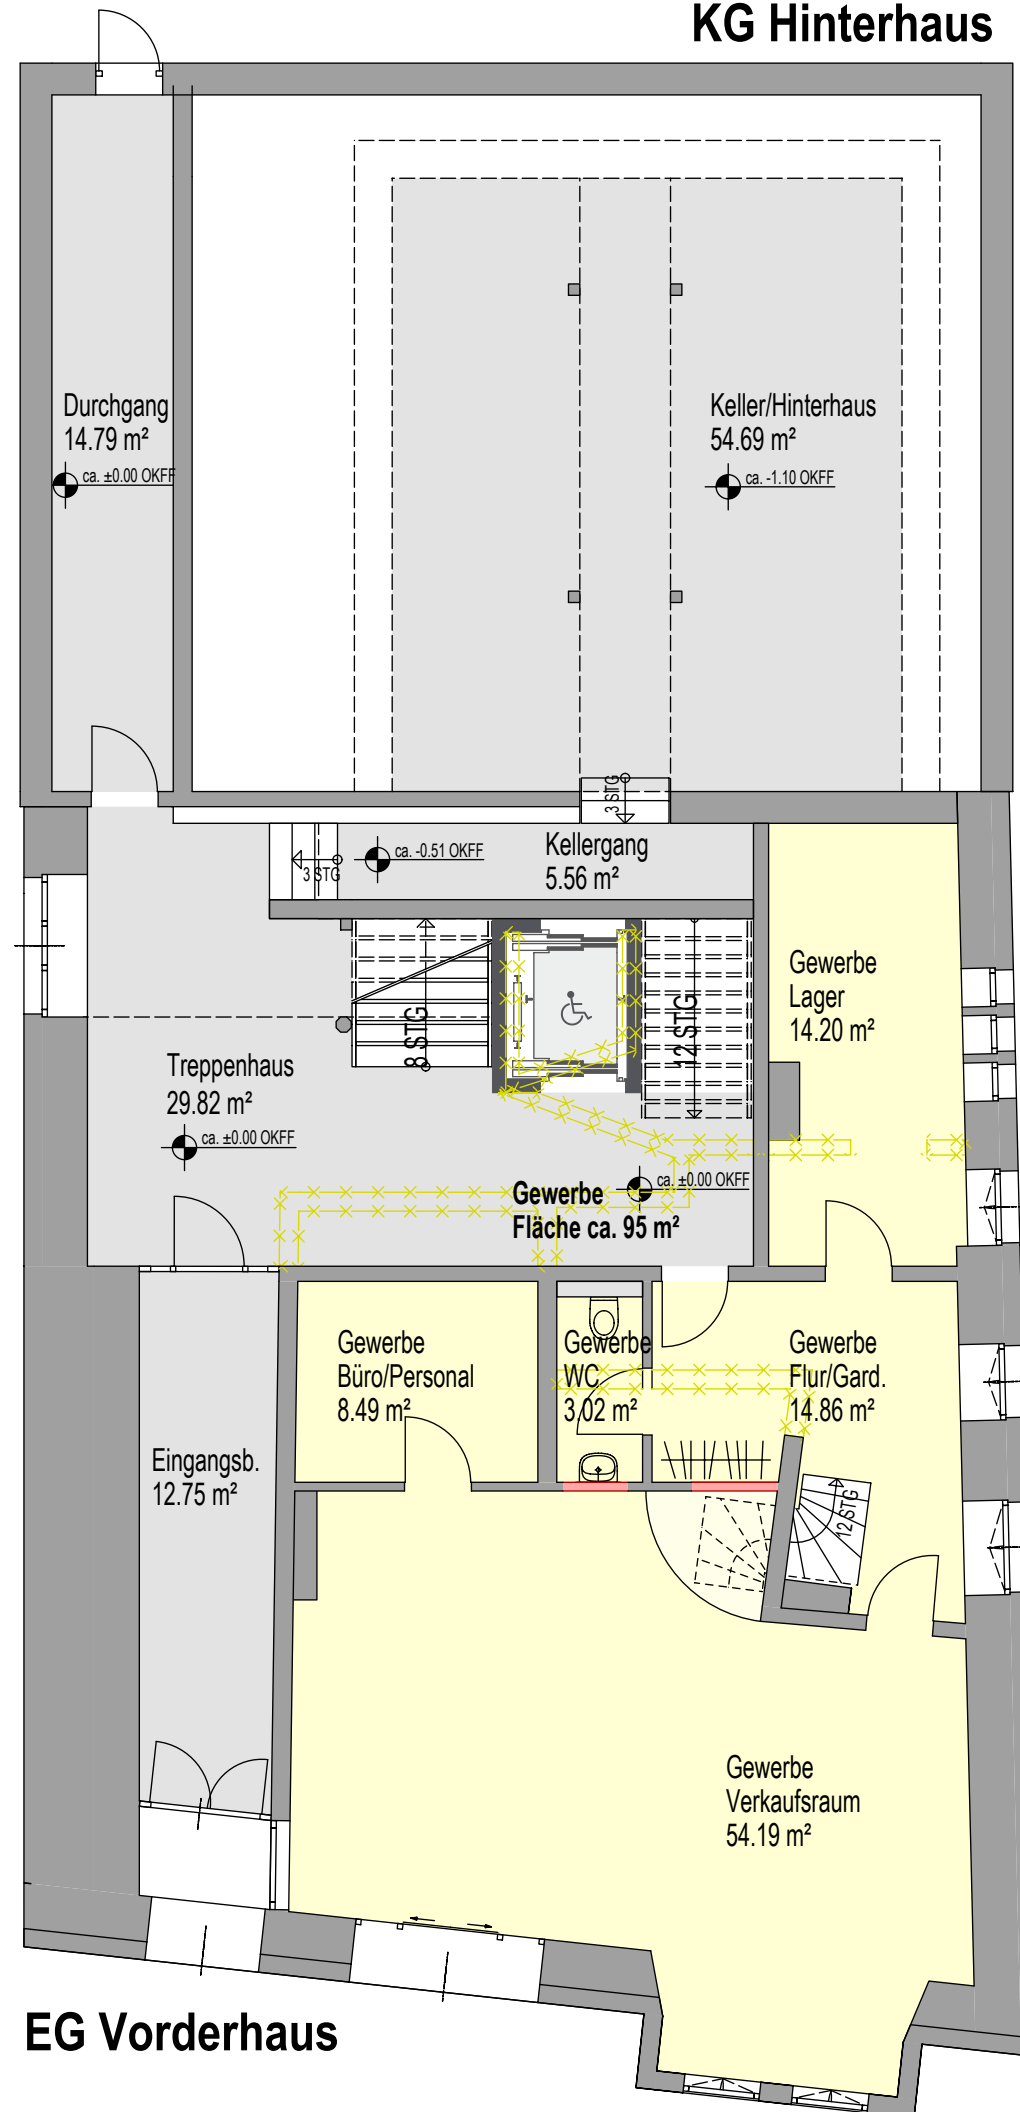

EG Vorderhaus


Grundfläche Räume

Durchgang	14.79 m²	
Eingangsb.	12.75 m²	
Keller/Hinterhaus	54.69 m²	
Kellergang	5.56 m²	
Treppenhaus	32.15 m²	119.94 m²

Gewerbe

Gewerbe	Büro/Personal	8.49 m²	
Gewerbe	Flur/Gard.	14.86 m²	
Gewerbe	Lager	14.20 m²	
Gewerbe	Verkaufsraum	54.19 m²	
Gewerbe	WC	3.02 m²	94.76 m²

KG Vorderhaus

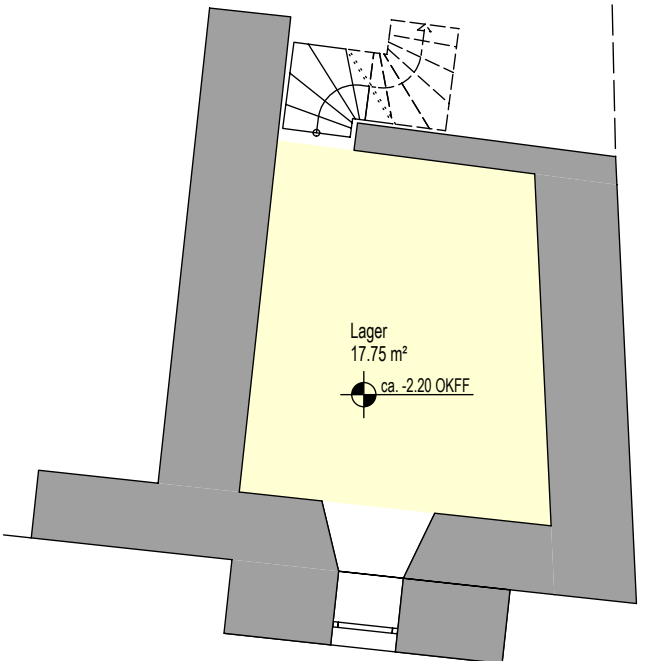

BAUVORHABEN

Sanierung und Voruntersuchung
Bäckerstraße 12
31785 Hameln

ENTWURF

EG und KG-Vorderhaus, KG-Hinterhaus - ENTWURF

Maßstab

M 1:100

BAUHERR

HWG Hamelner Wohnbau Gesellschaft mbH
Mertensplatz 1A
31785 Hameln

PLANUNG

NASAREK
ARCHITEKTEN

Architekten Nasarek & Partner mbB
Dipl.-Ingenieure Architekten

Vogelbeerweg 9 31787 Hameln
Tel. 05151/9471-0 www.nasarek.de
Fax.05151/9471-20 info@nasarek.de

Erstellungs-Datum: 28.10.2020

Projekt-Nr.: P 2029 Plan-Nr.: 31