



 


M-15


Seitenansicht

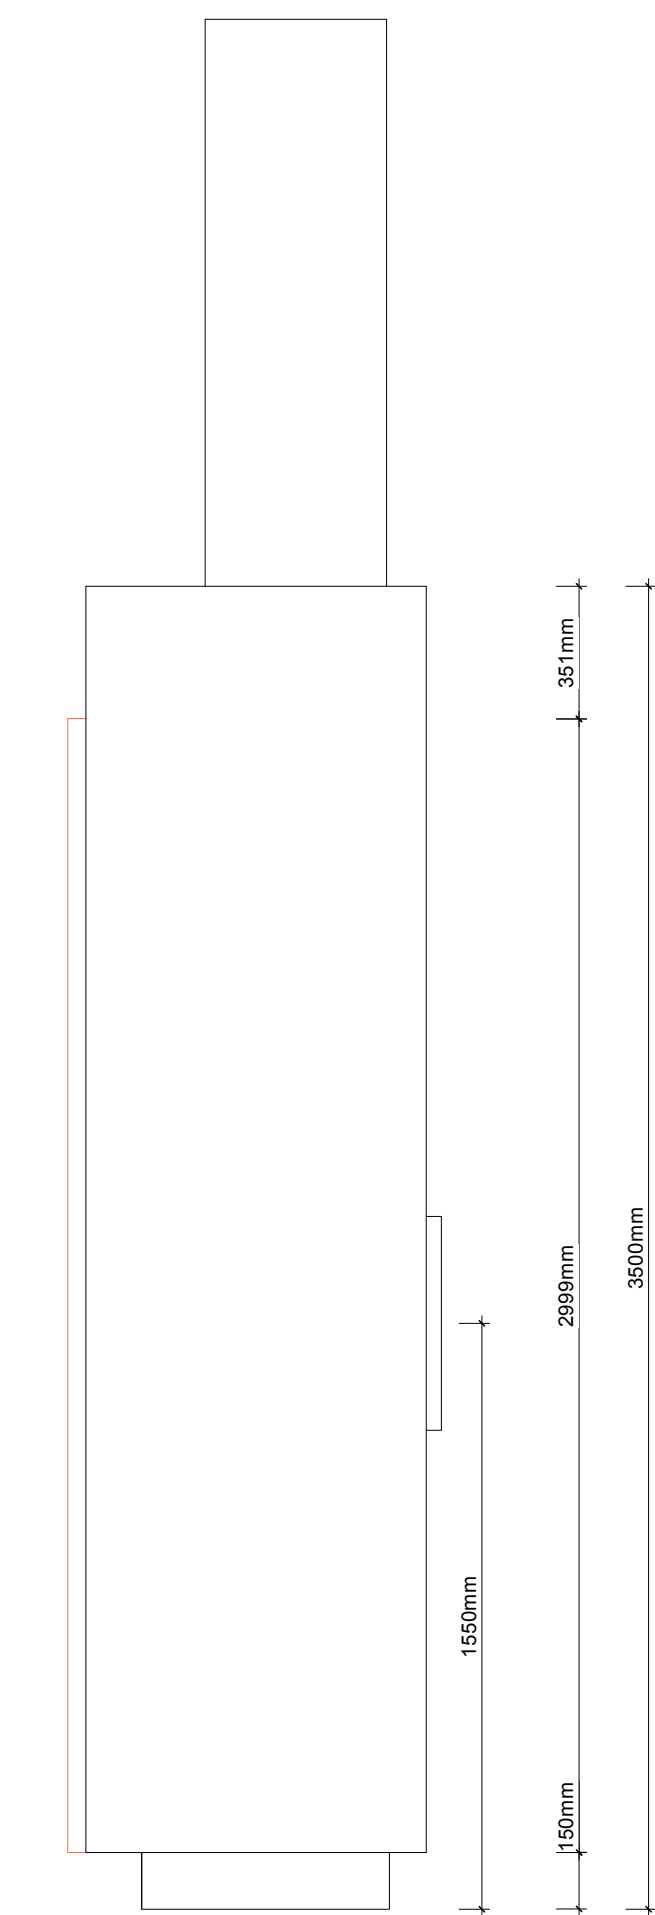



M-16

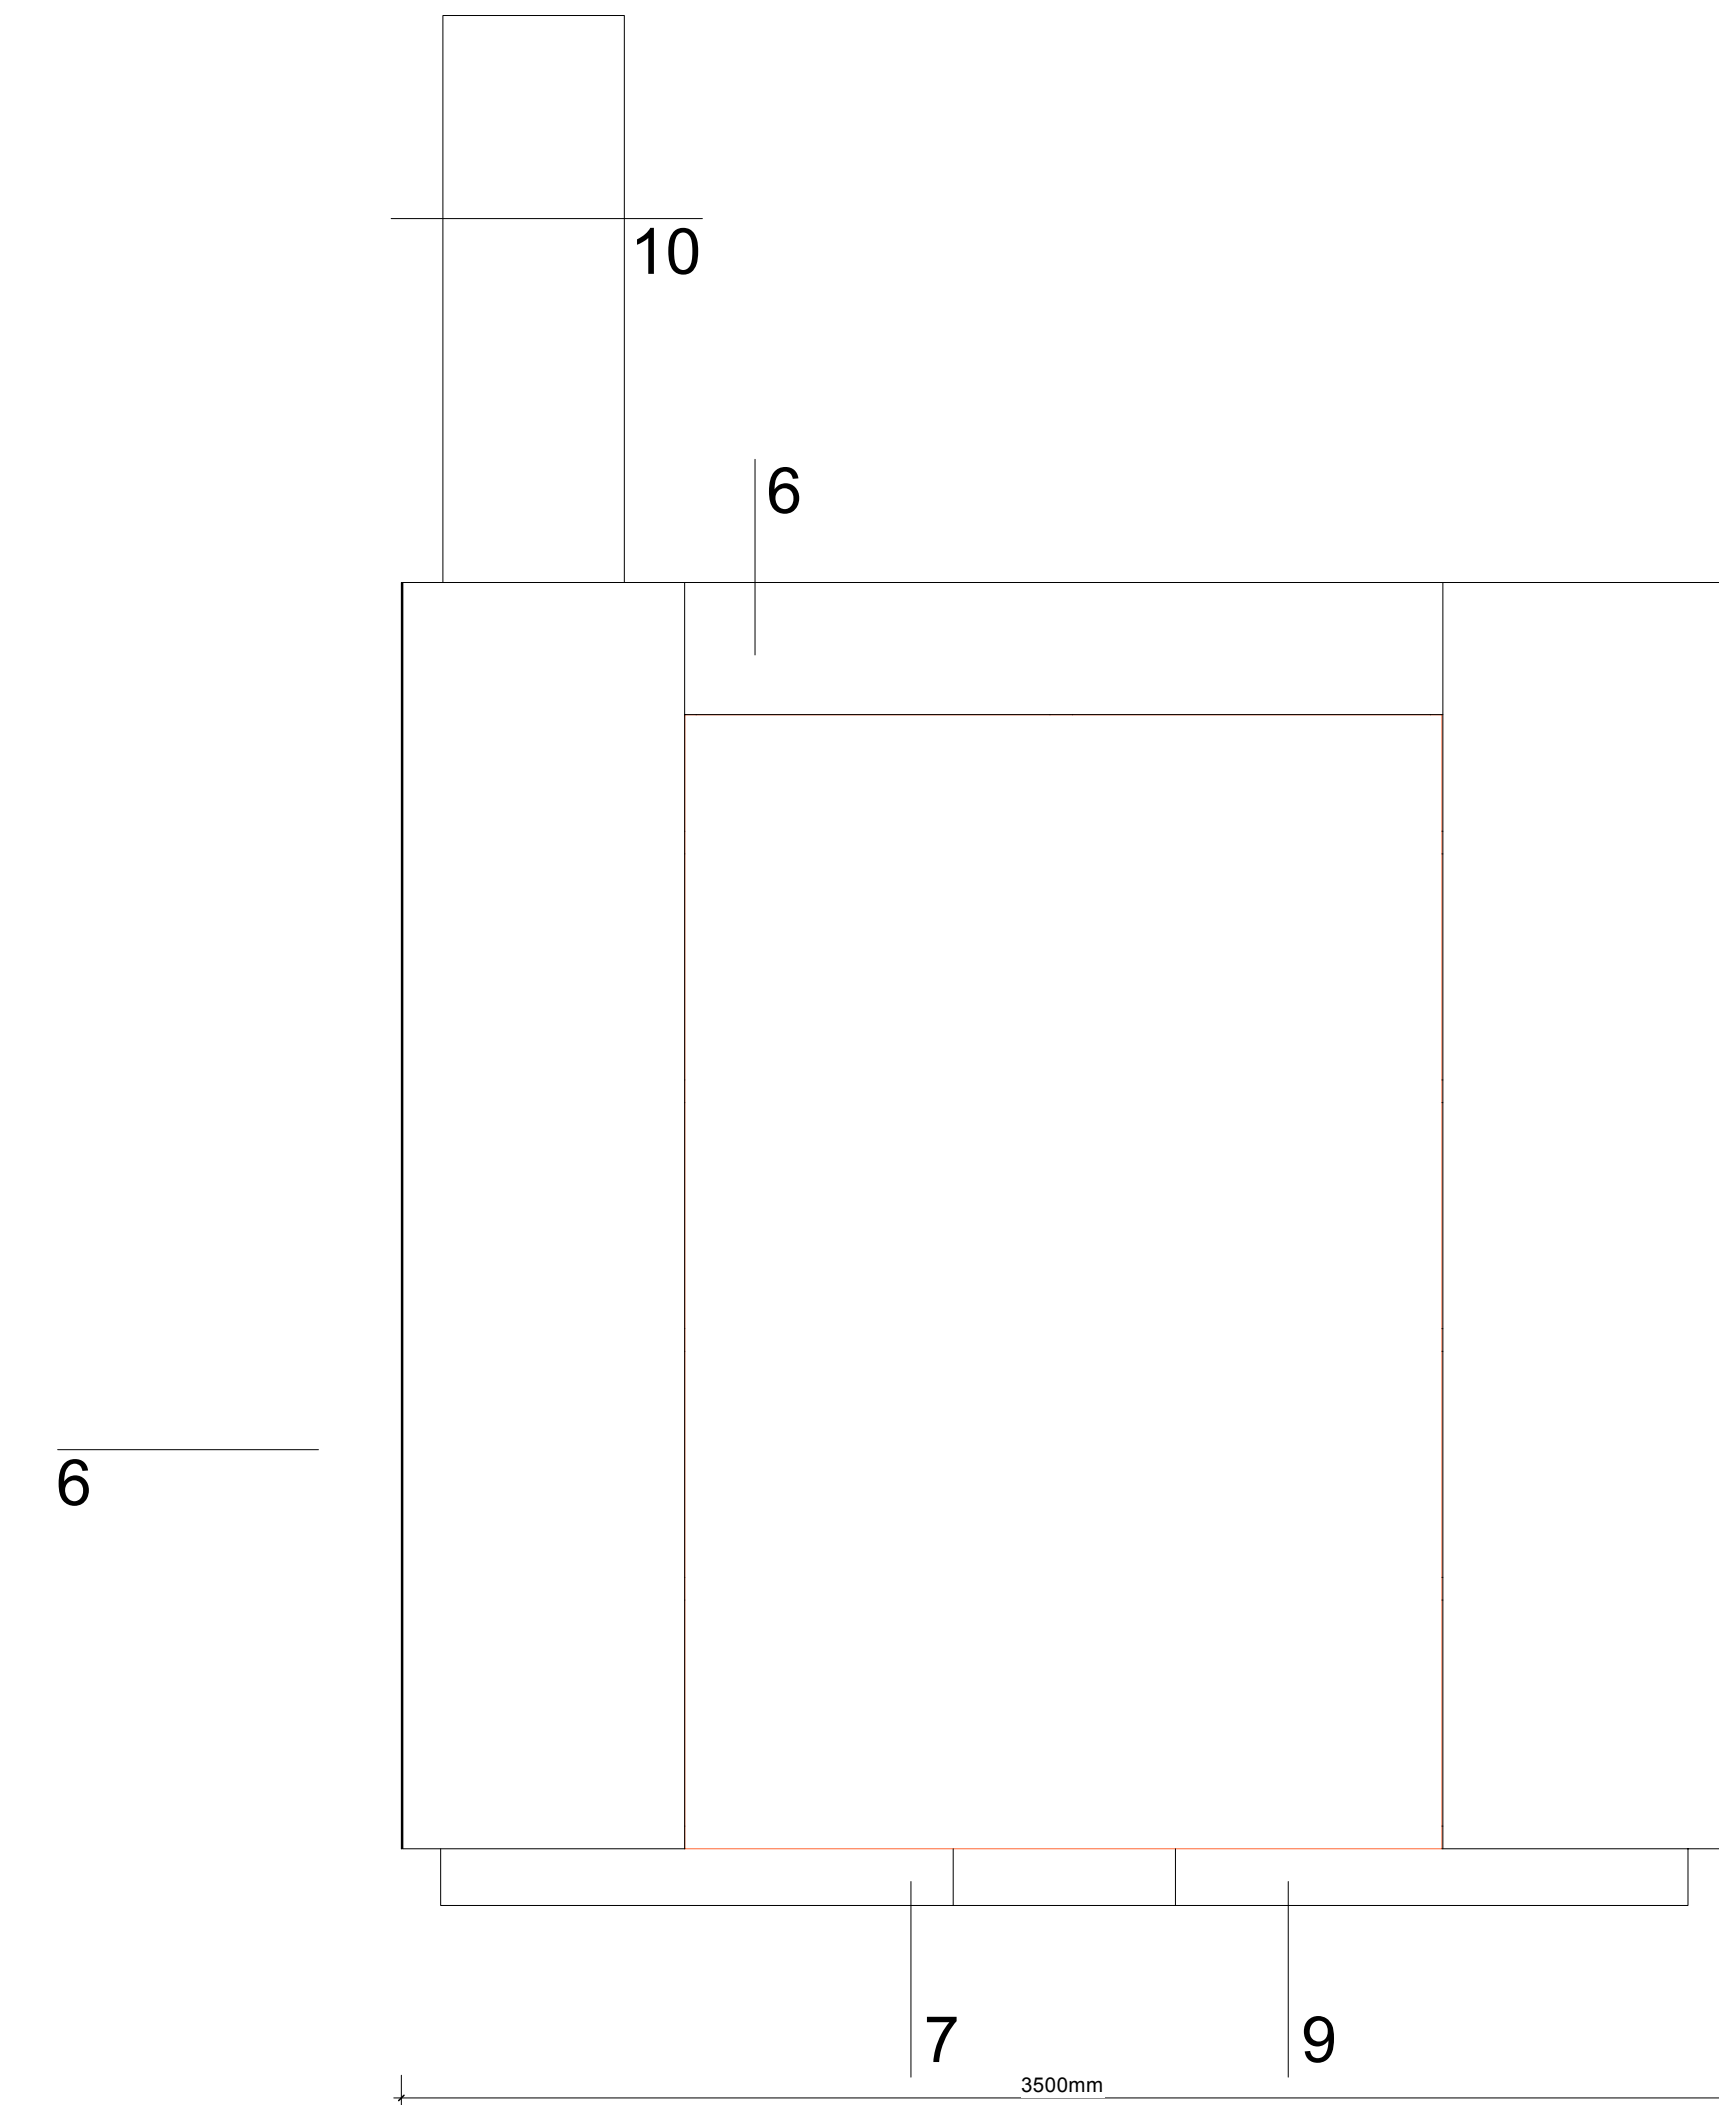

Ansicht

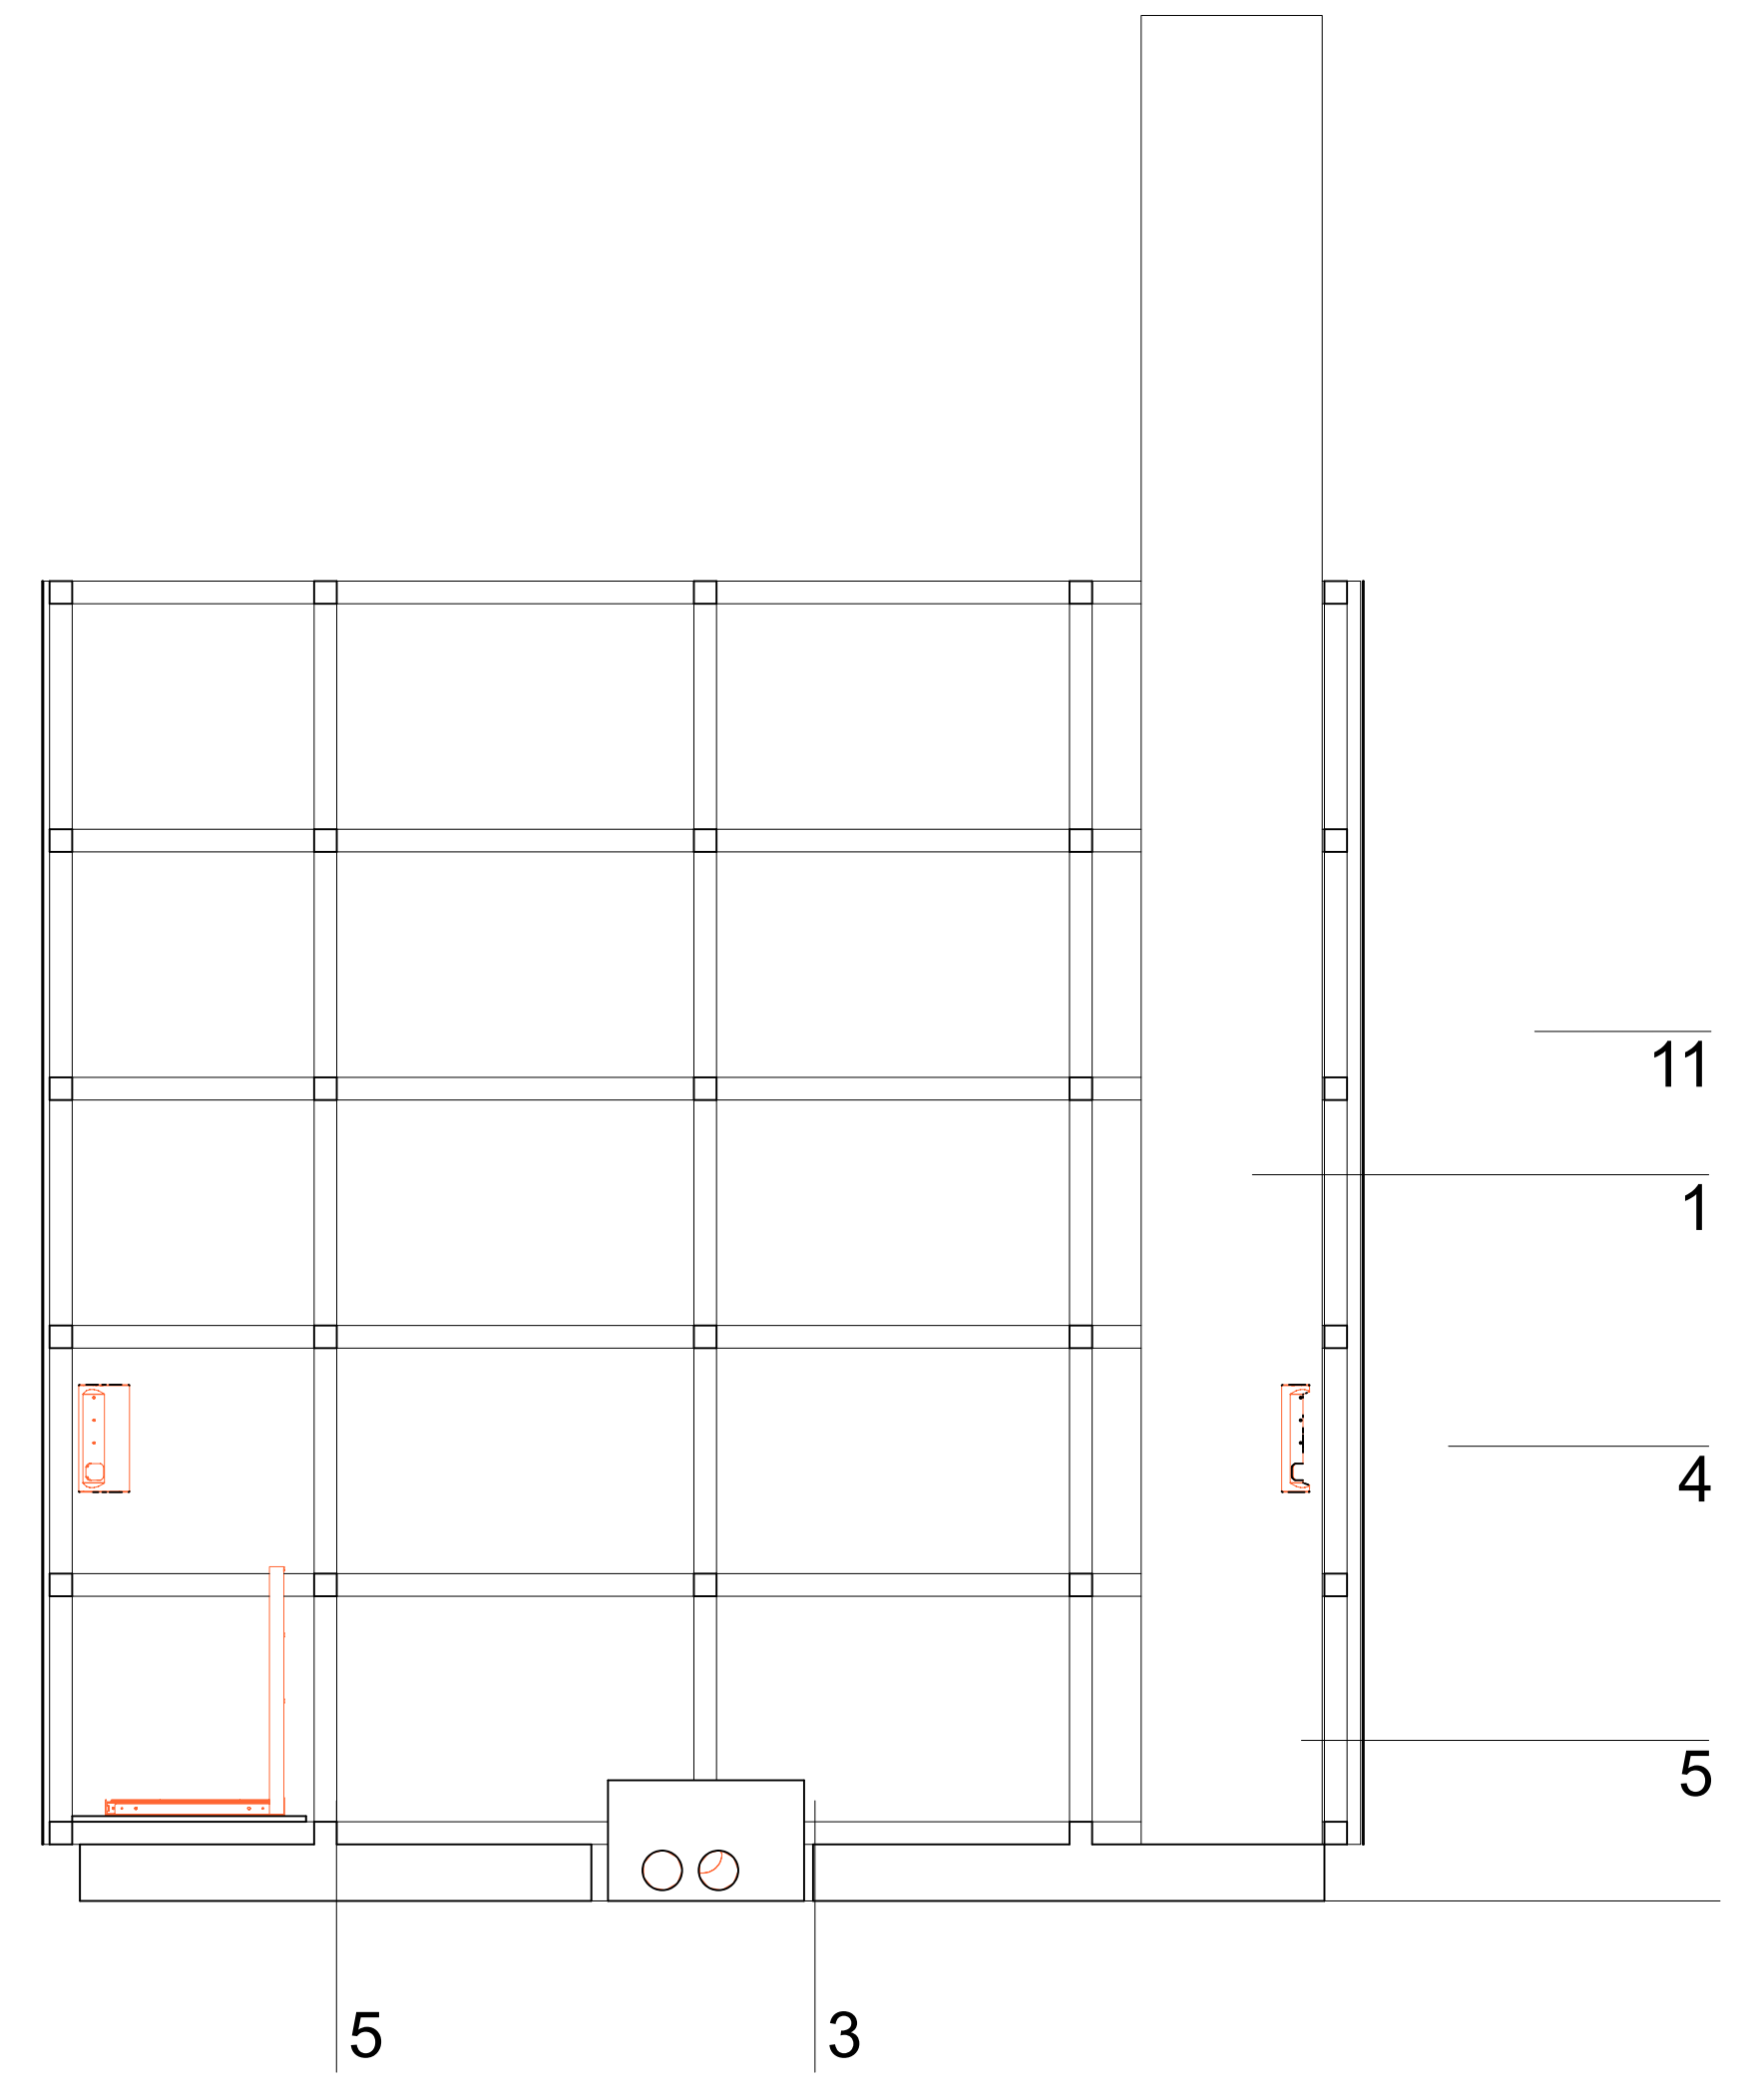


Schnitt

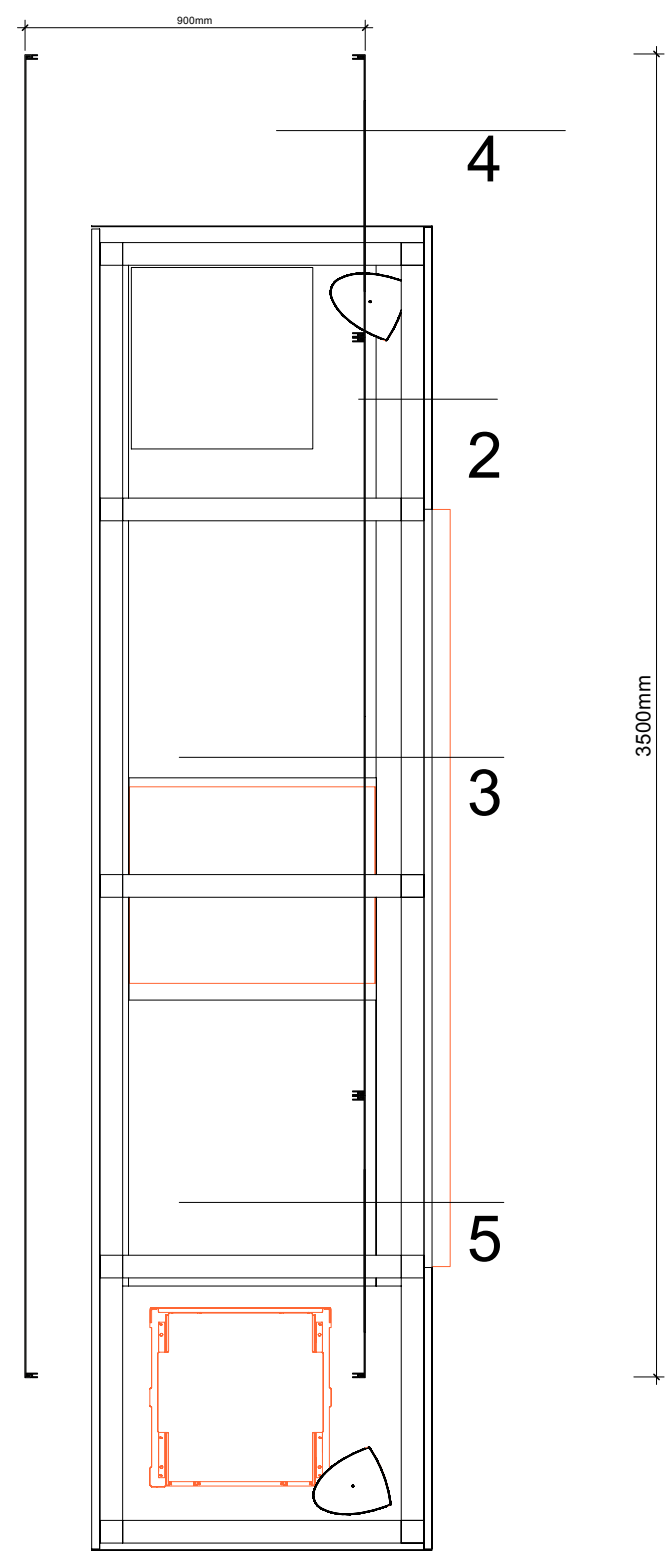
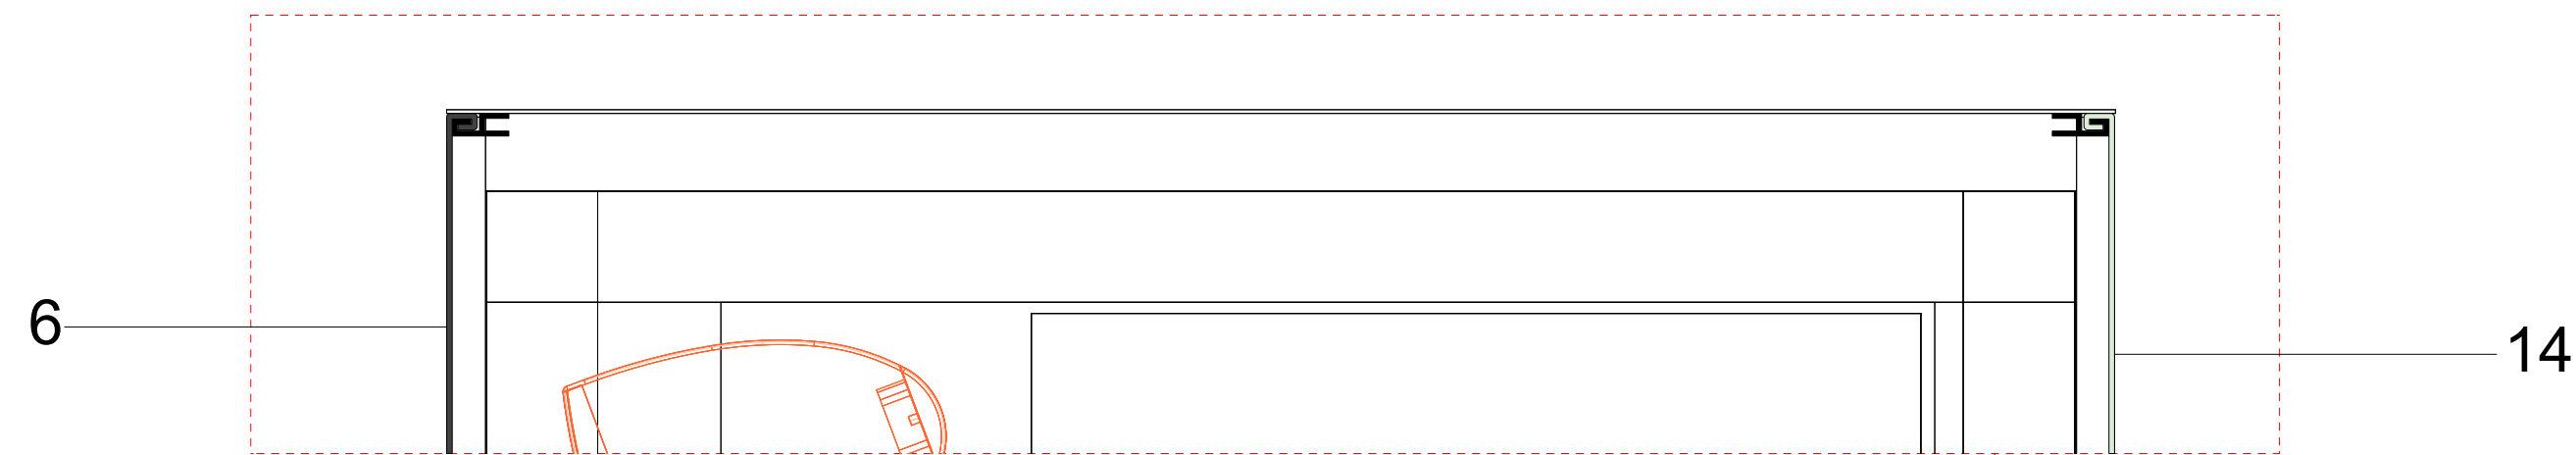


M-15

Draufsicht

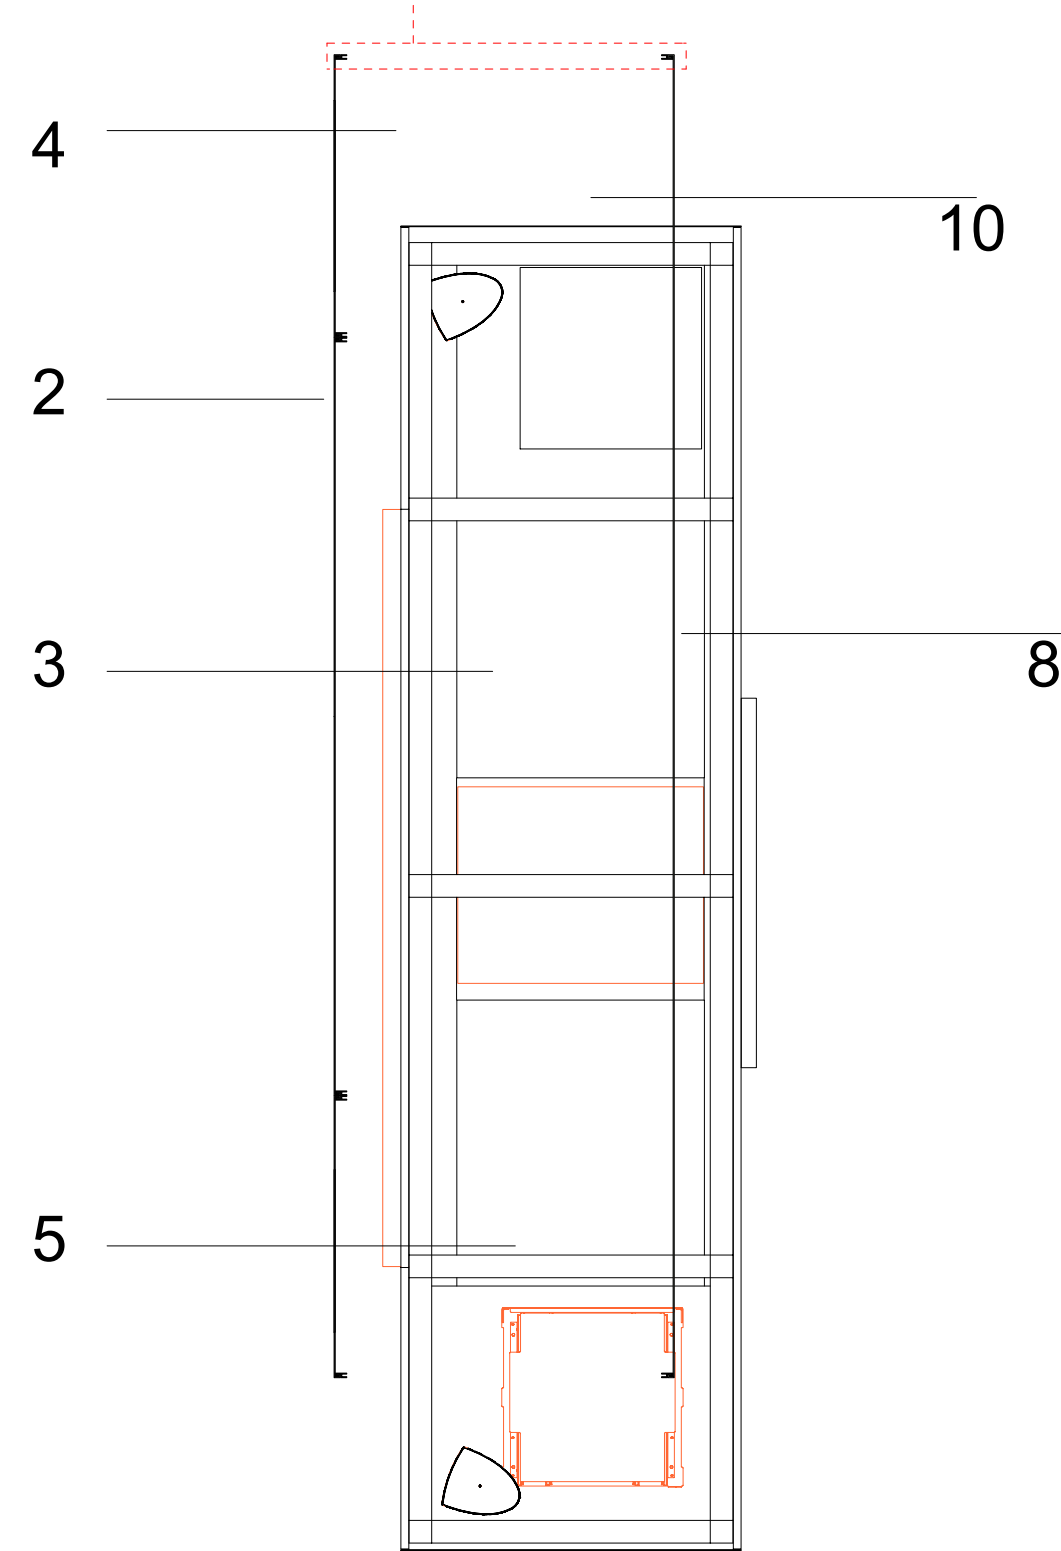

M-16

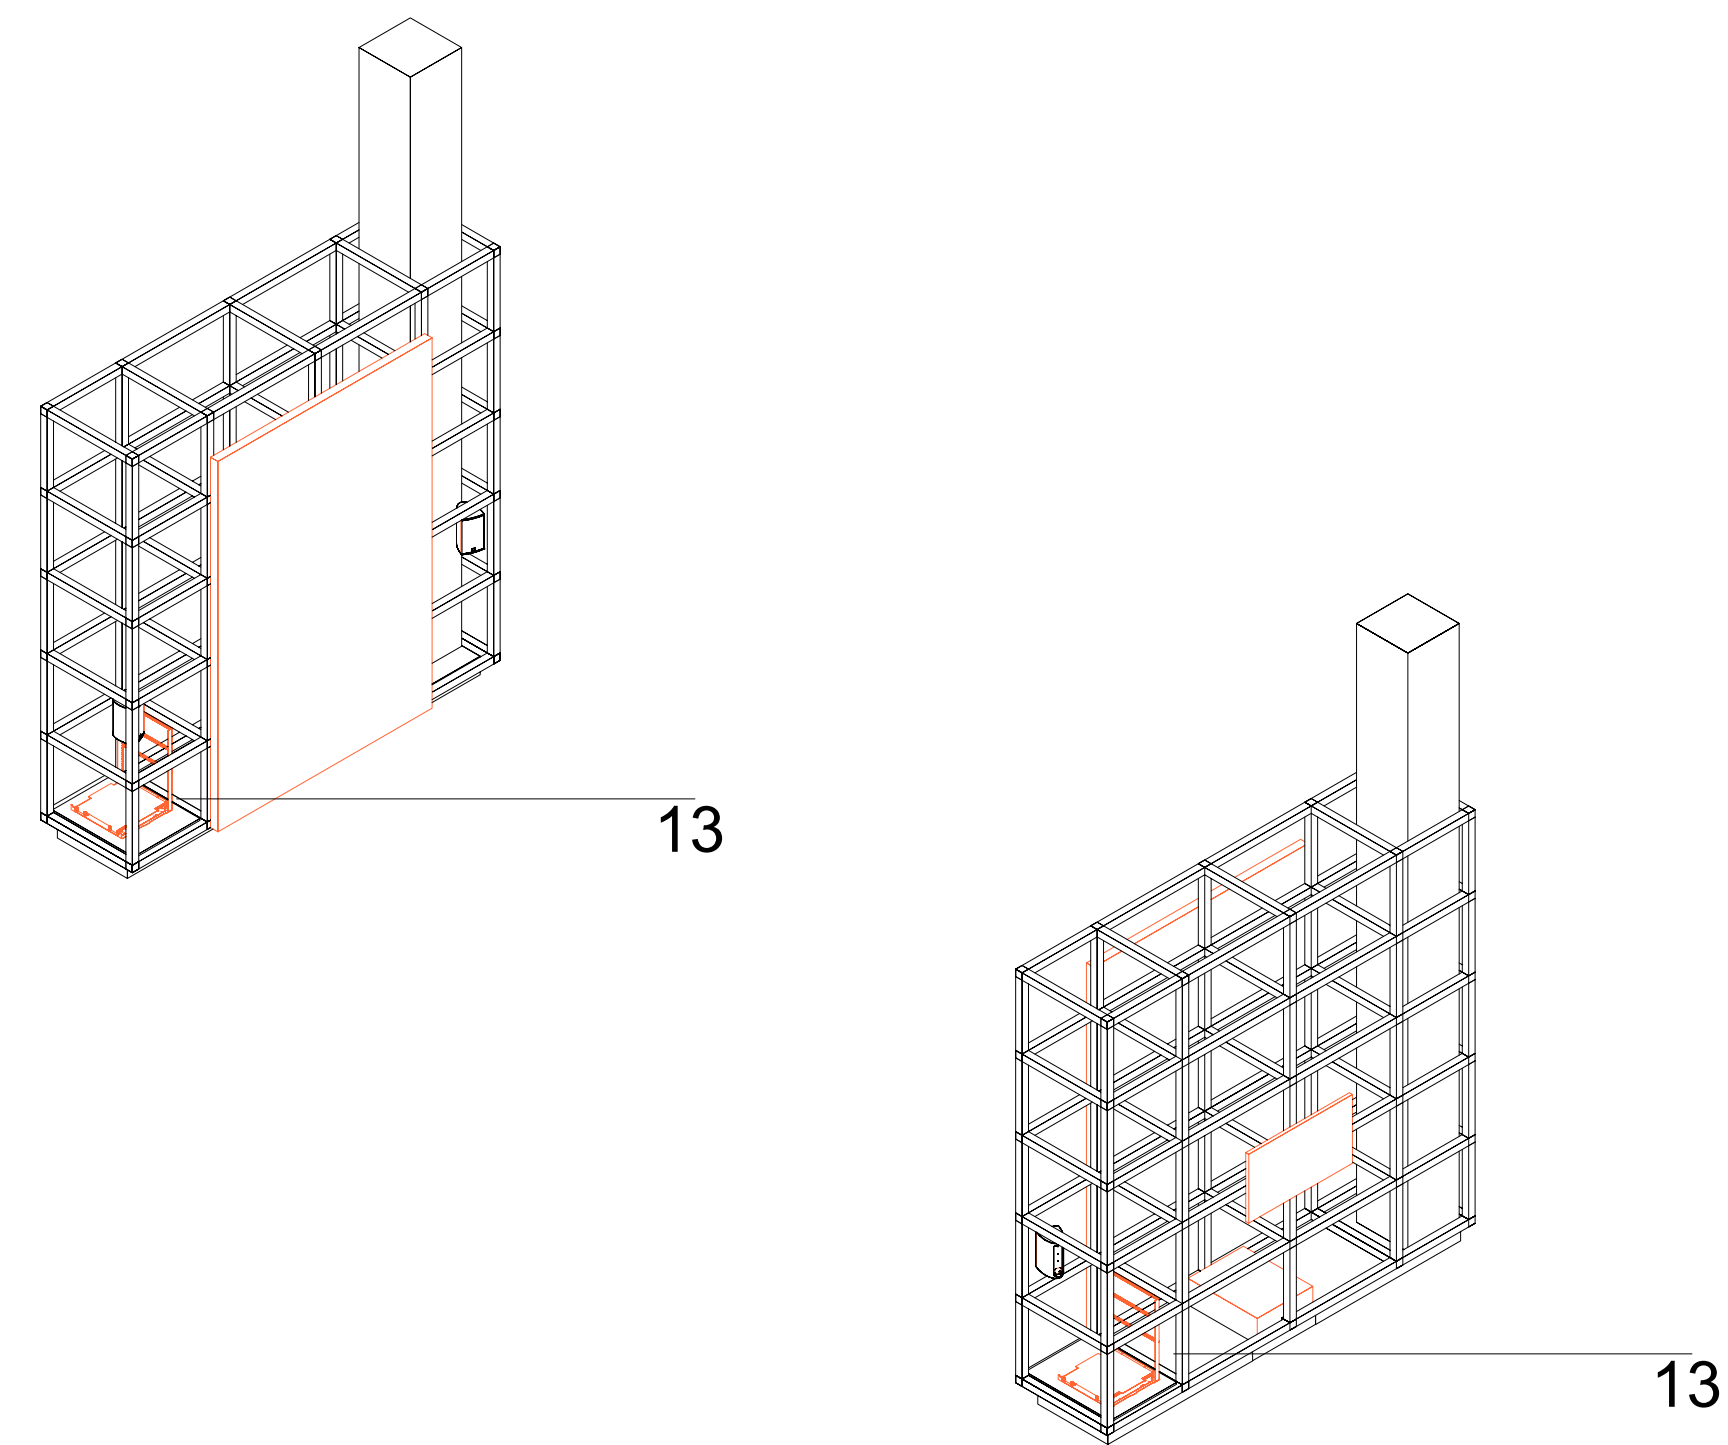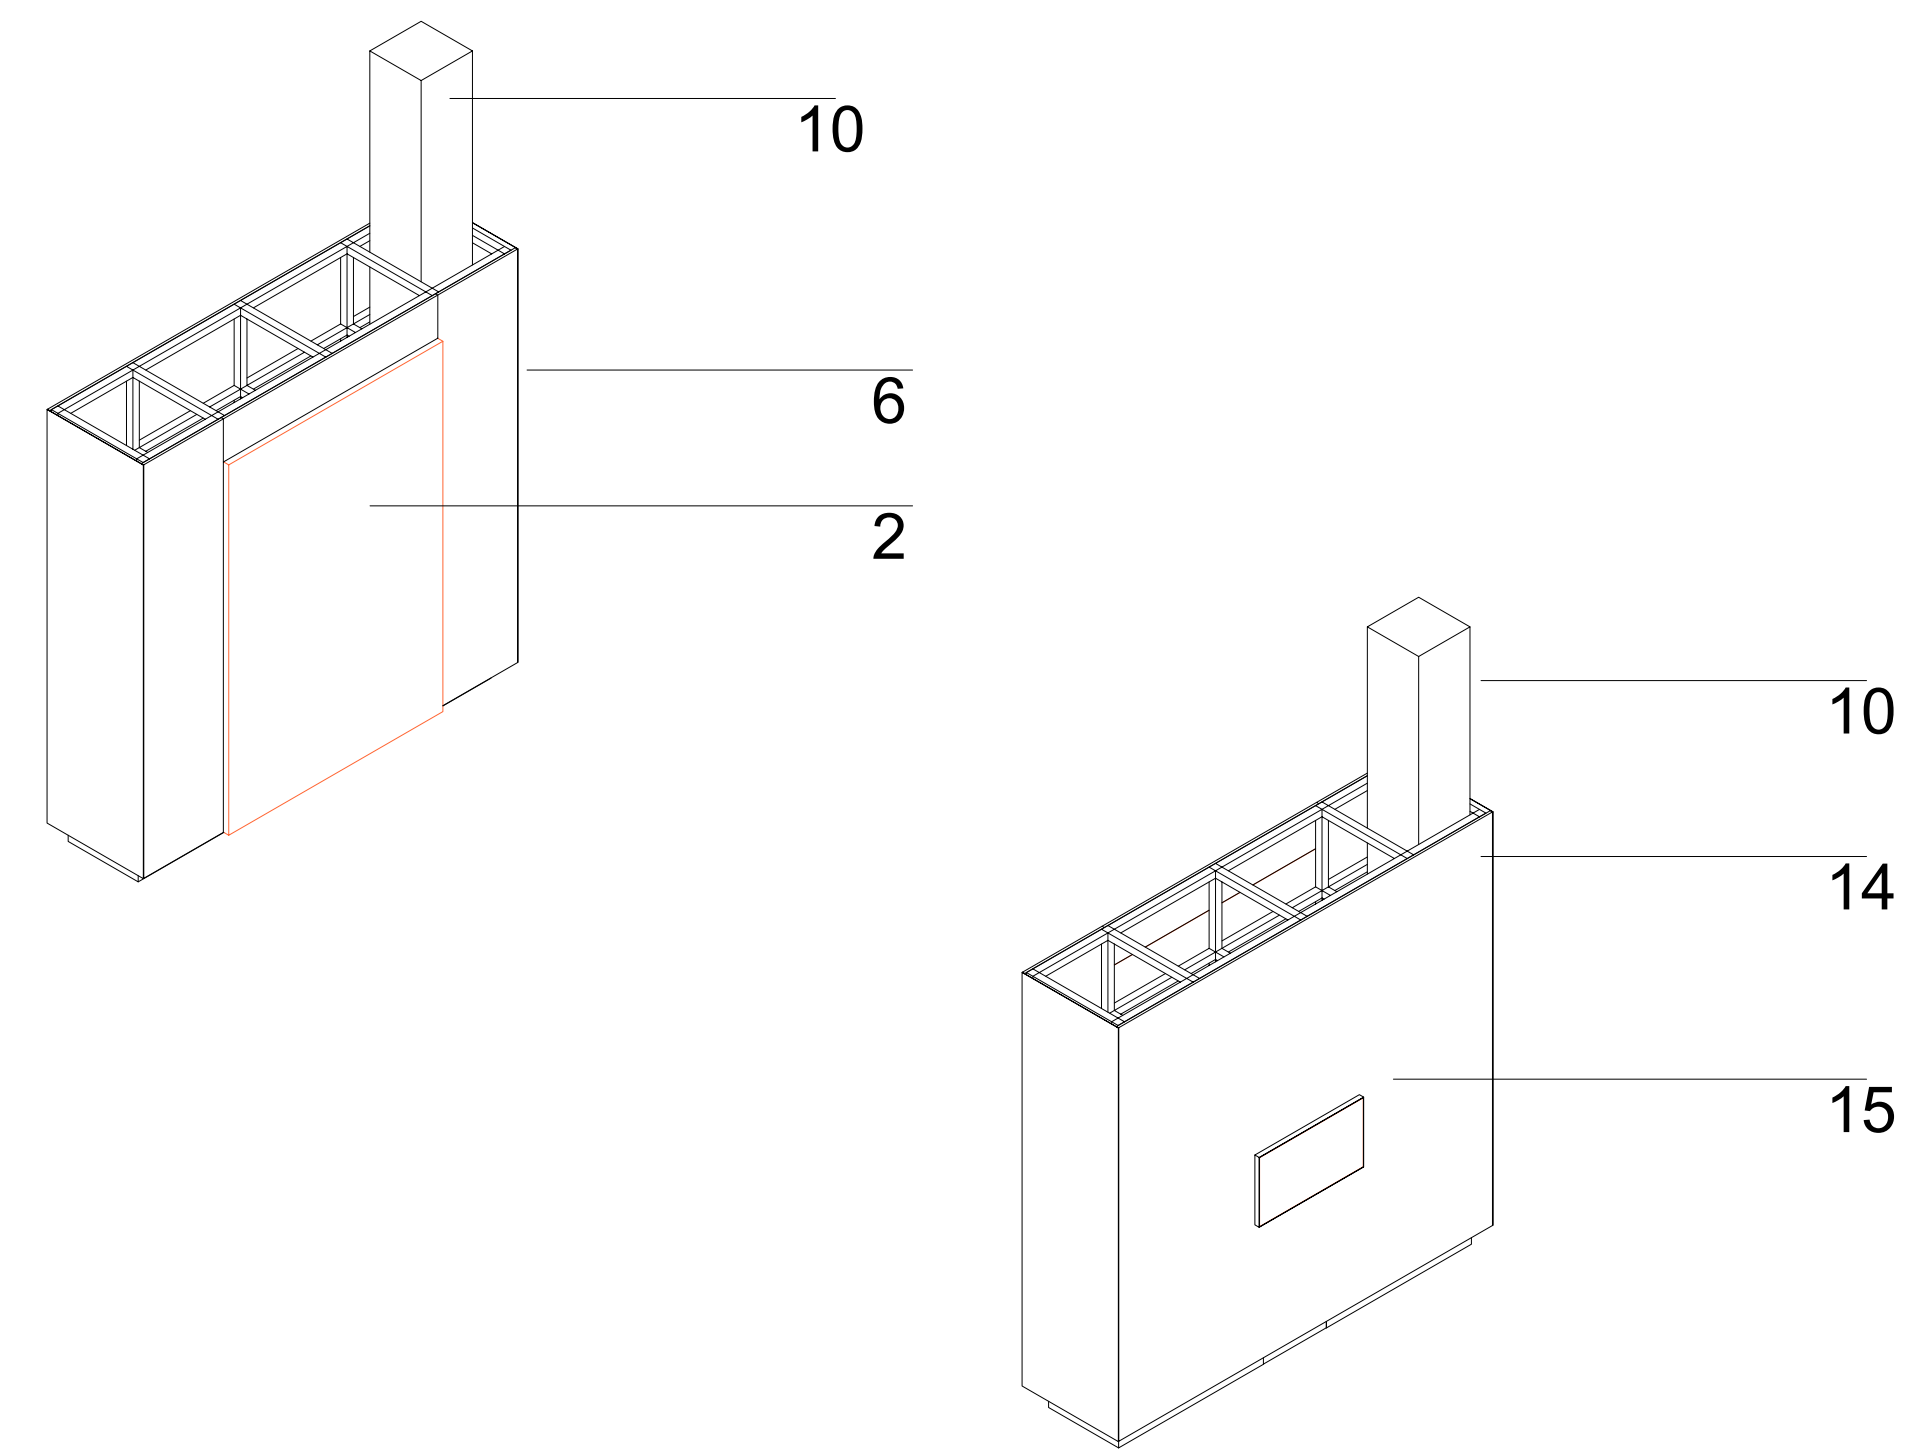

- 1 — Unterkonstruktion
- 2 — LED Videowand (bauseits Medientechnik)
- 3 — Subwoofer (bauseits Medientechnik)
- 4 — Lautsprecher, bauseits Medientechnik
- 5 — Rack (bauseits Medientechnikx)
- 6 — Textilbespannung (schwarzer Verdunklungsstoff) mit Kederprofil in den Rahmen eingesetzt
- 7 — Lochblech mit Stoffbespannung
- 8 — Bildschirm
- 9 — Sockelblende
- 10 — Stütze Bestand
- 11 — Seitenflächen als Revisionstür ausgebildet
- 12 — Bildschirm (bauseits Medientechnik)
- 13 — Montageplatte für bauseitiges xRack
- 14 — Textilbespannung (bedruckt) mit Kederprofil in den Rahmen eingesetzt
- 15 — Exponat Bilderrahmen 140 x 100 cm