


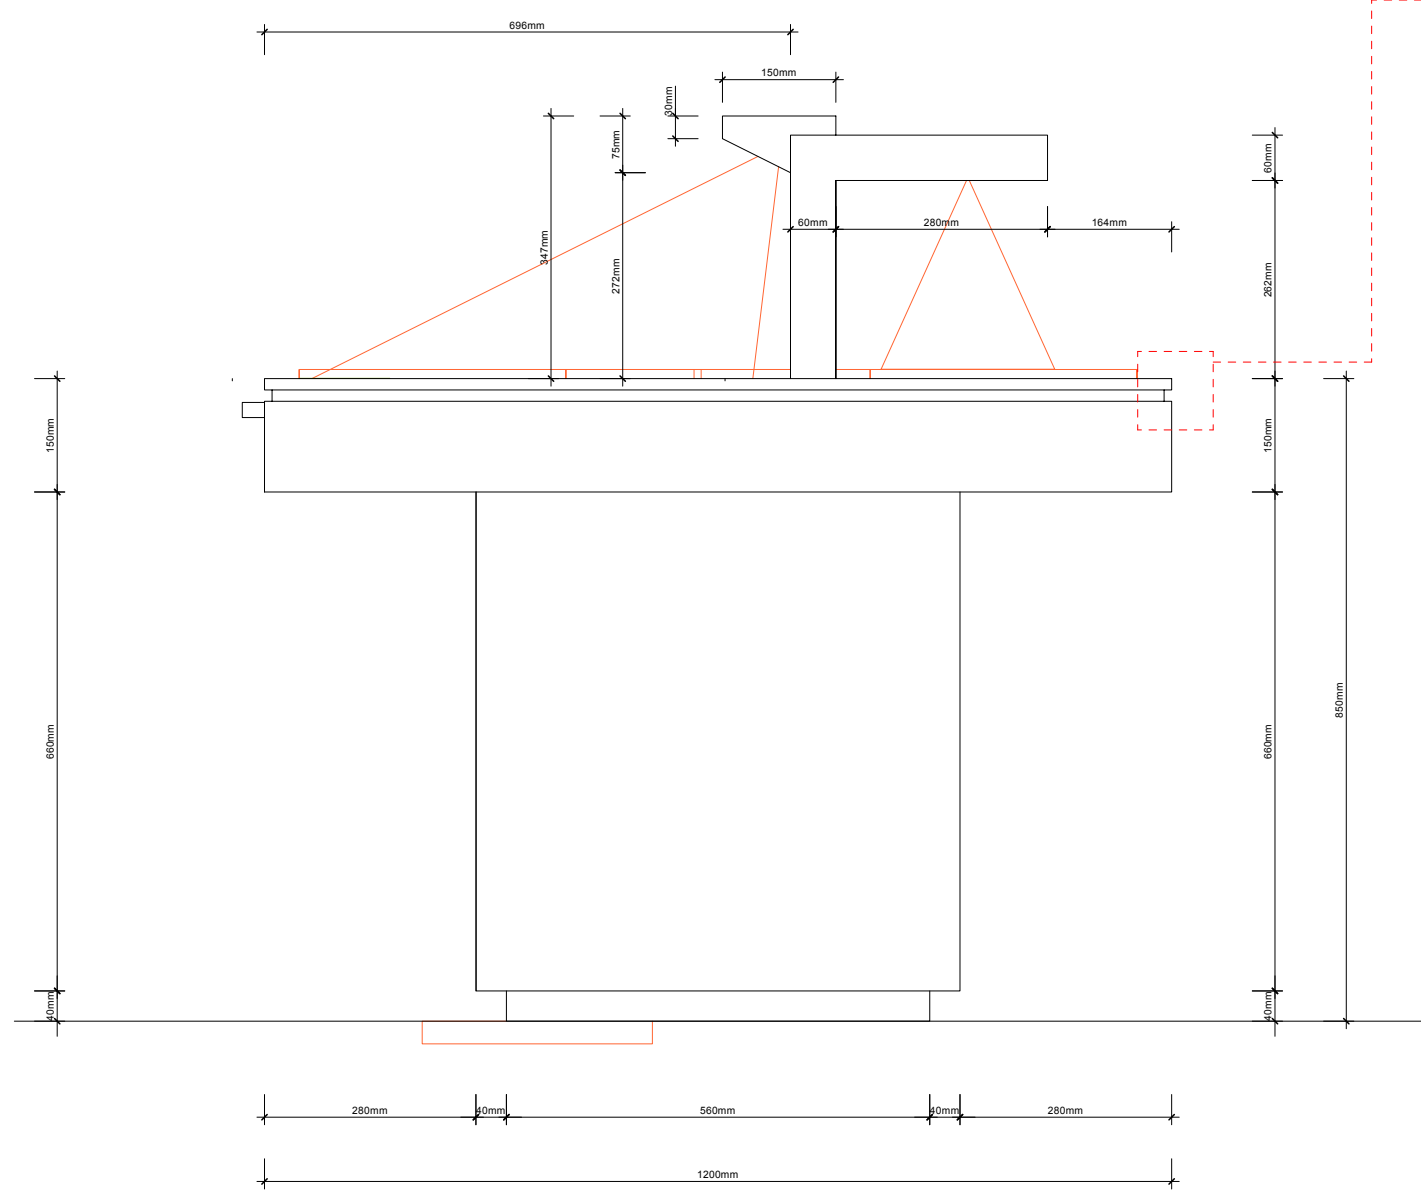


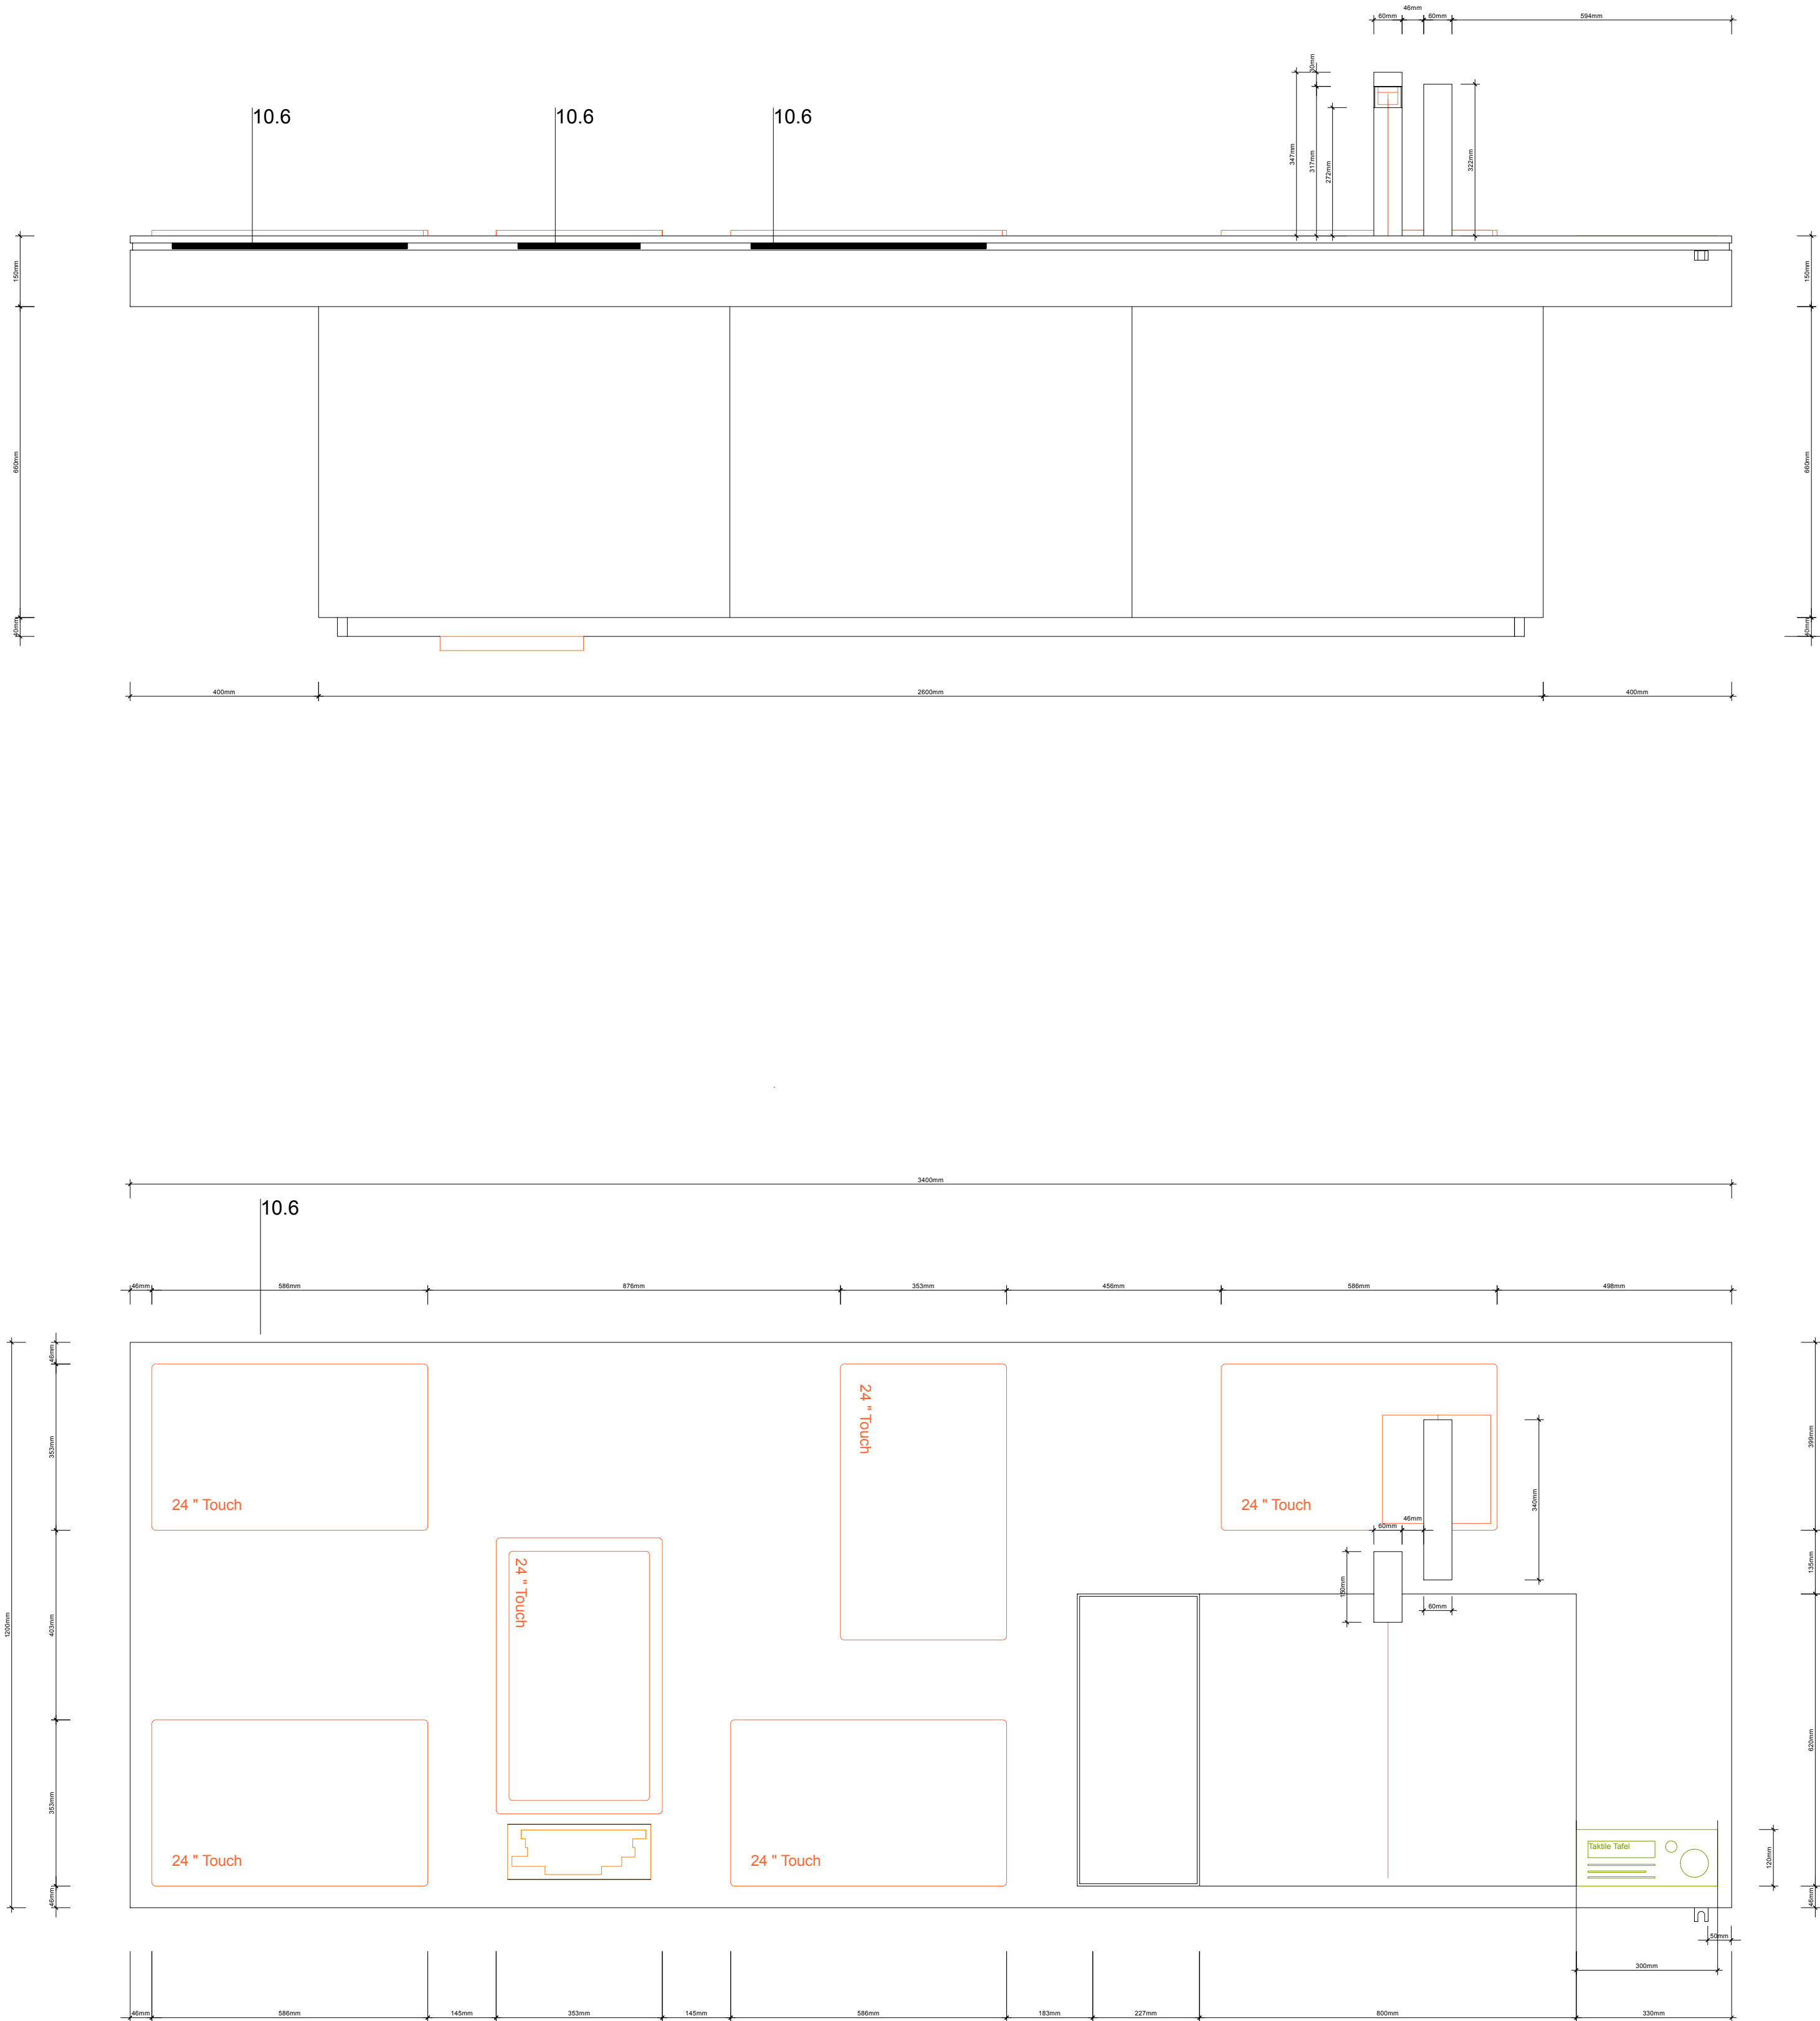

- 10 Detail Ausführung Tischoberfläche**
10.1 — Linoleum umlaufend kaschiert und gefast
10.2 — Trägerplatte
10.3 — Gegenzug
10.4 — Multiplex mit Deckschichtfurnier
10.5 — Falz
10.6 — Lüftungsschlitze an den Monitoren im Falz ausgebildet

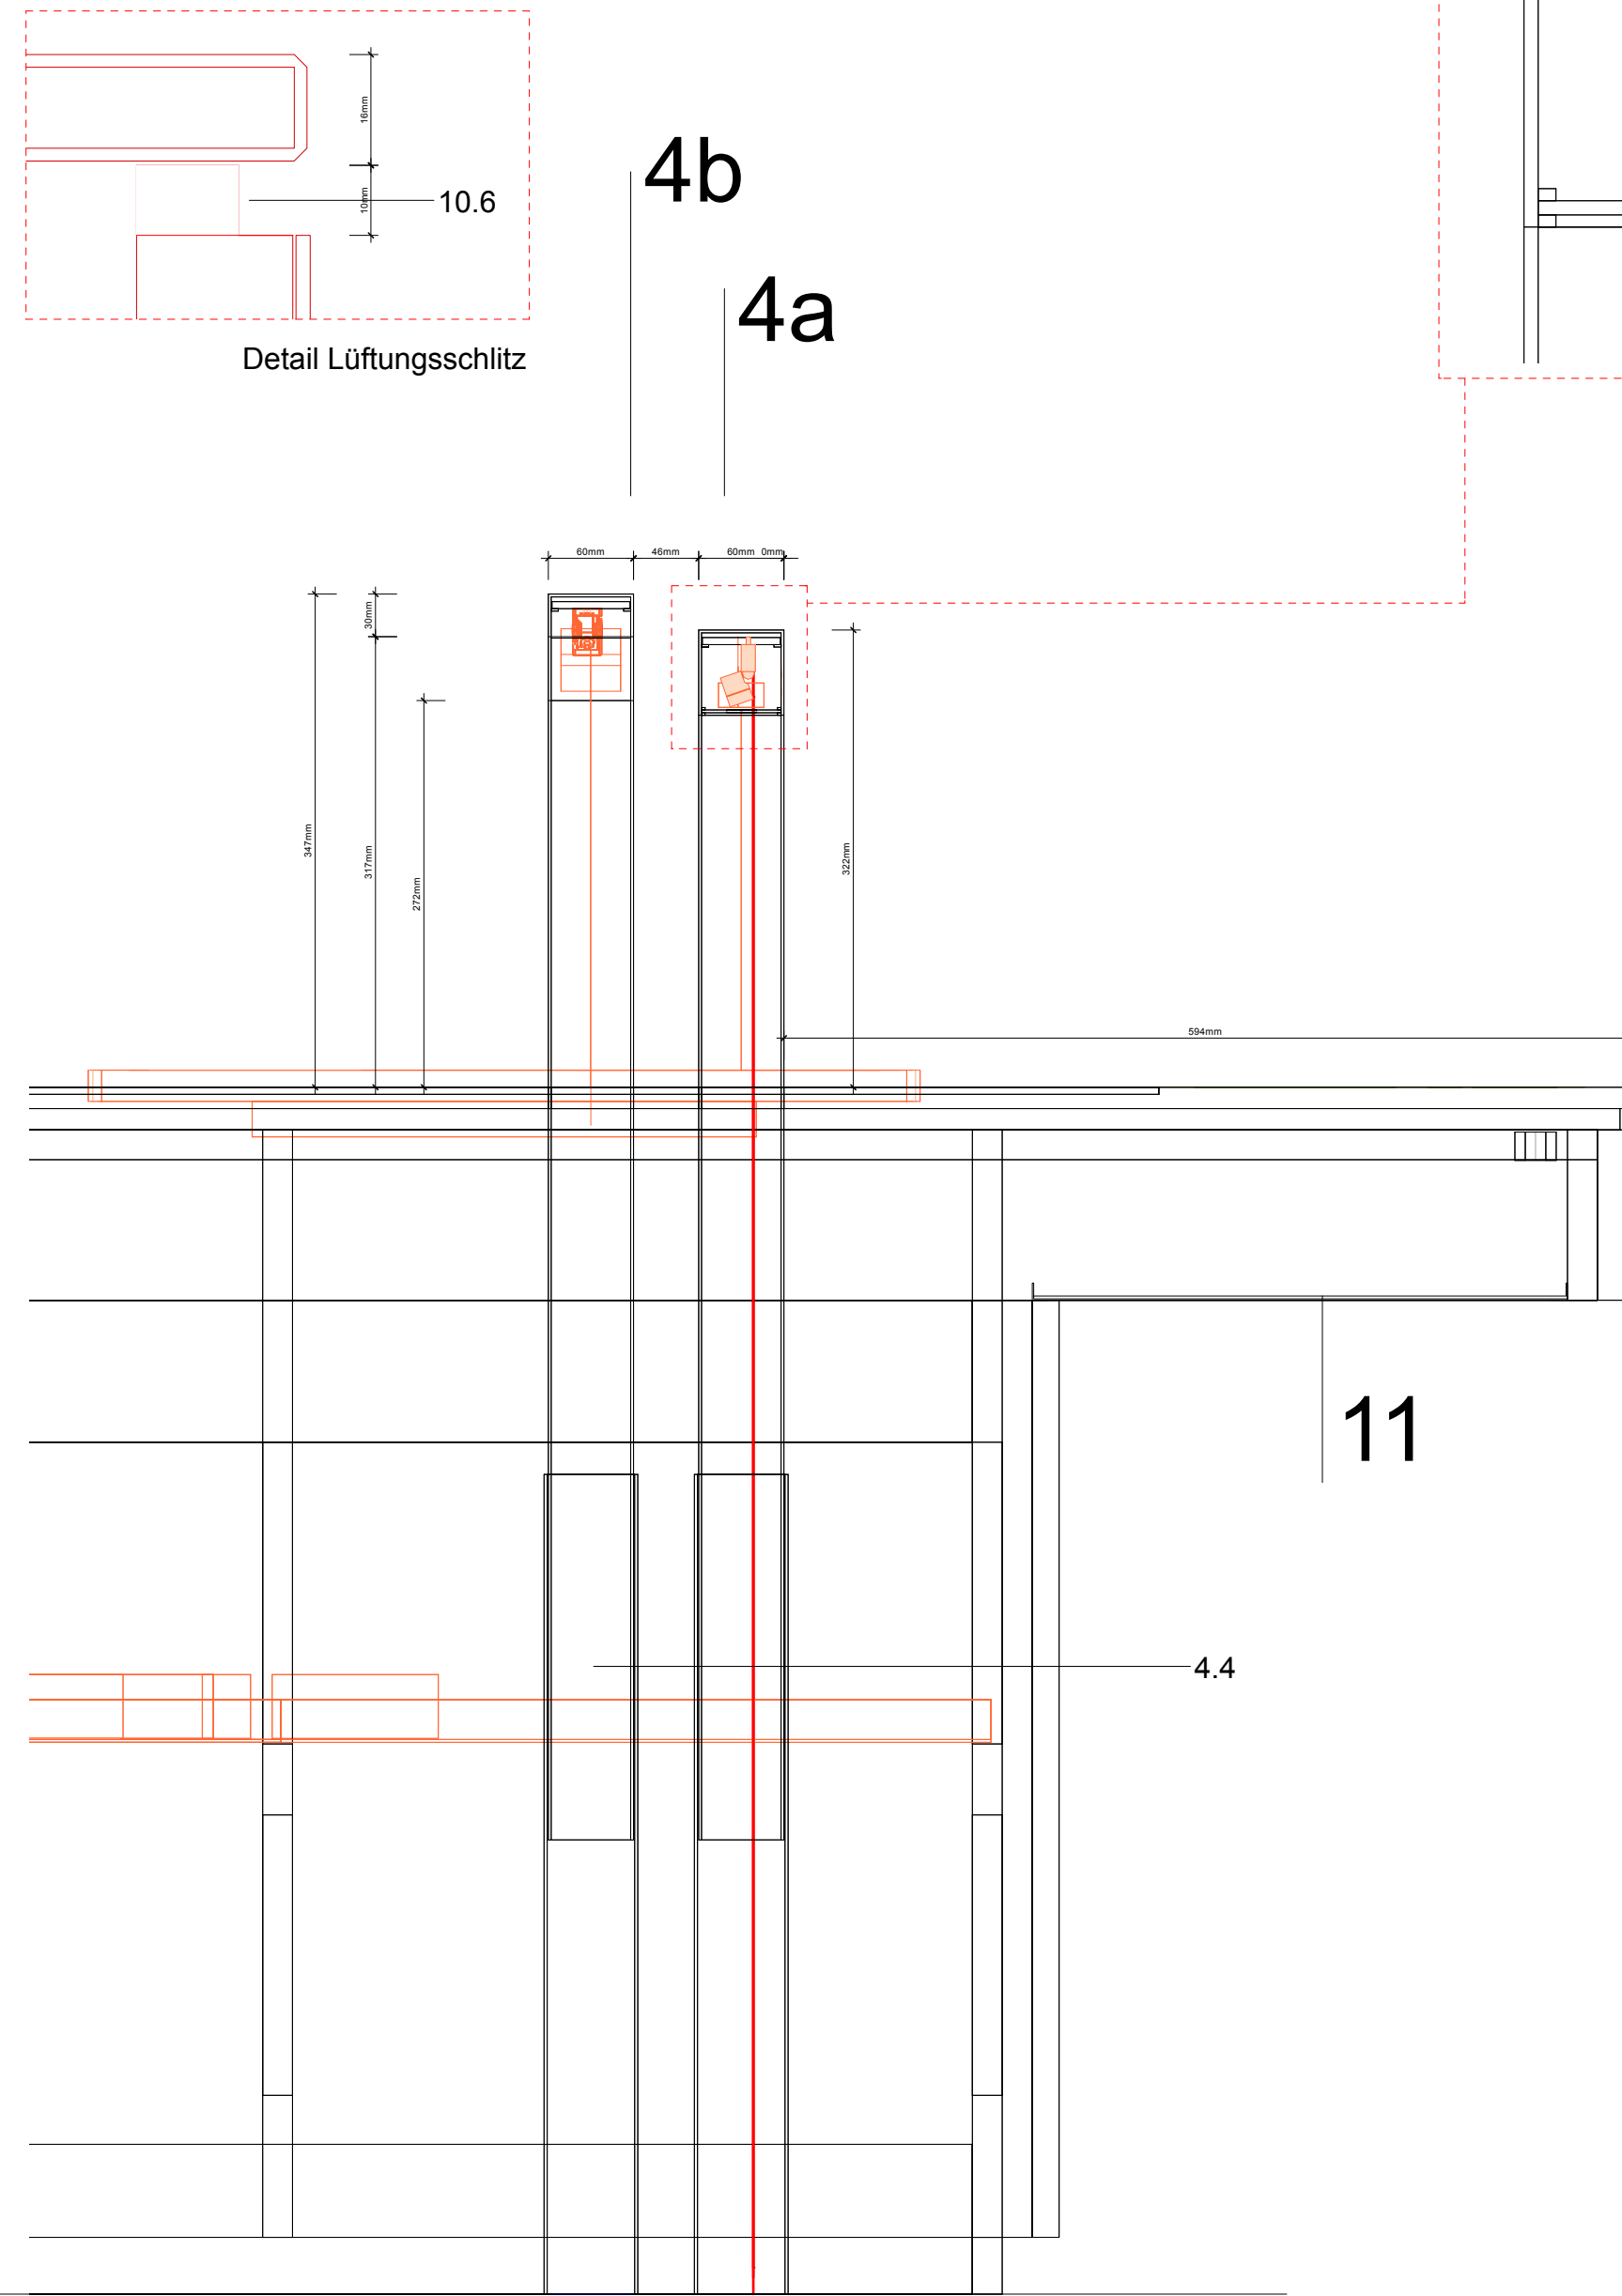

Längsschnitt 1:5

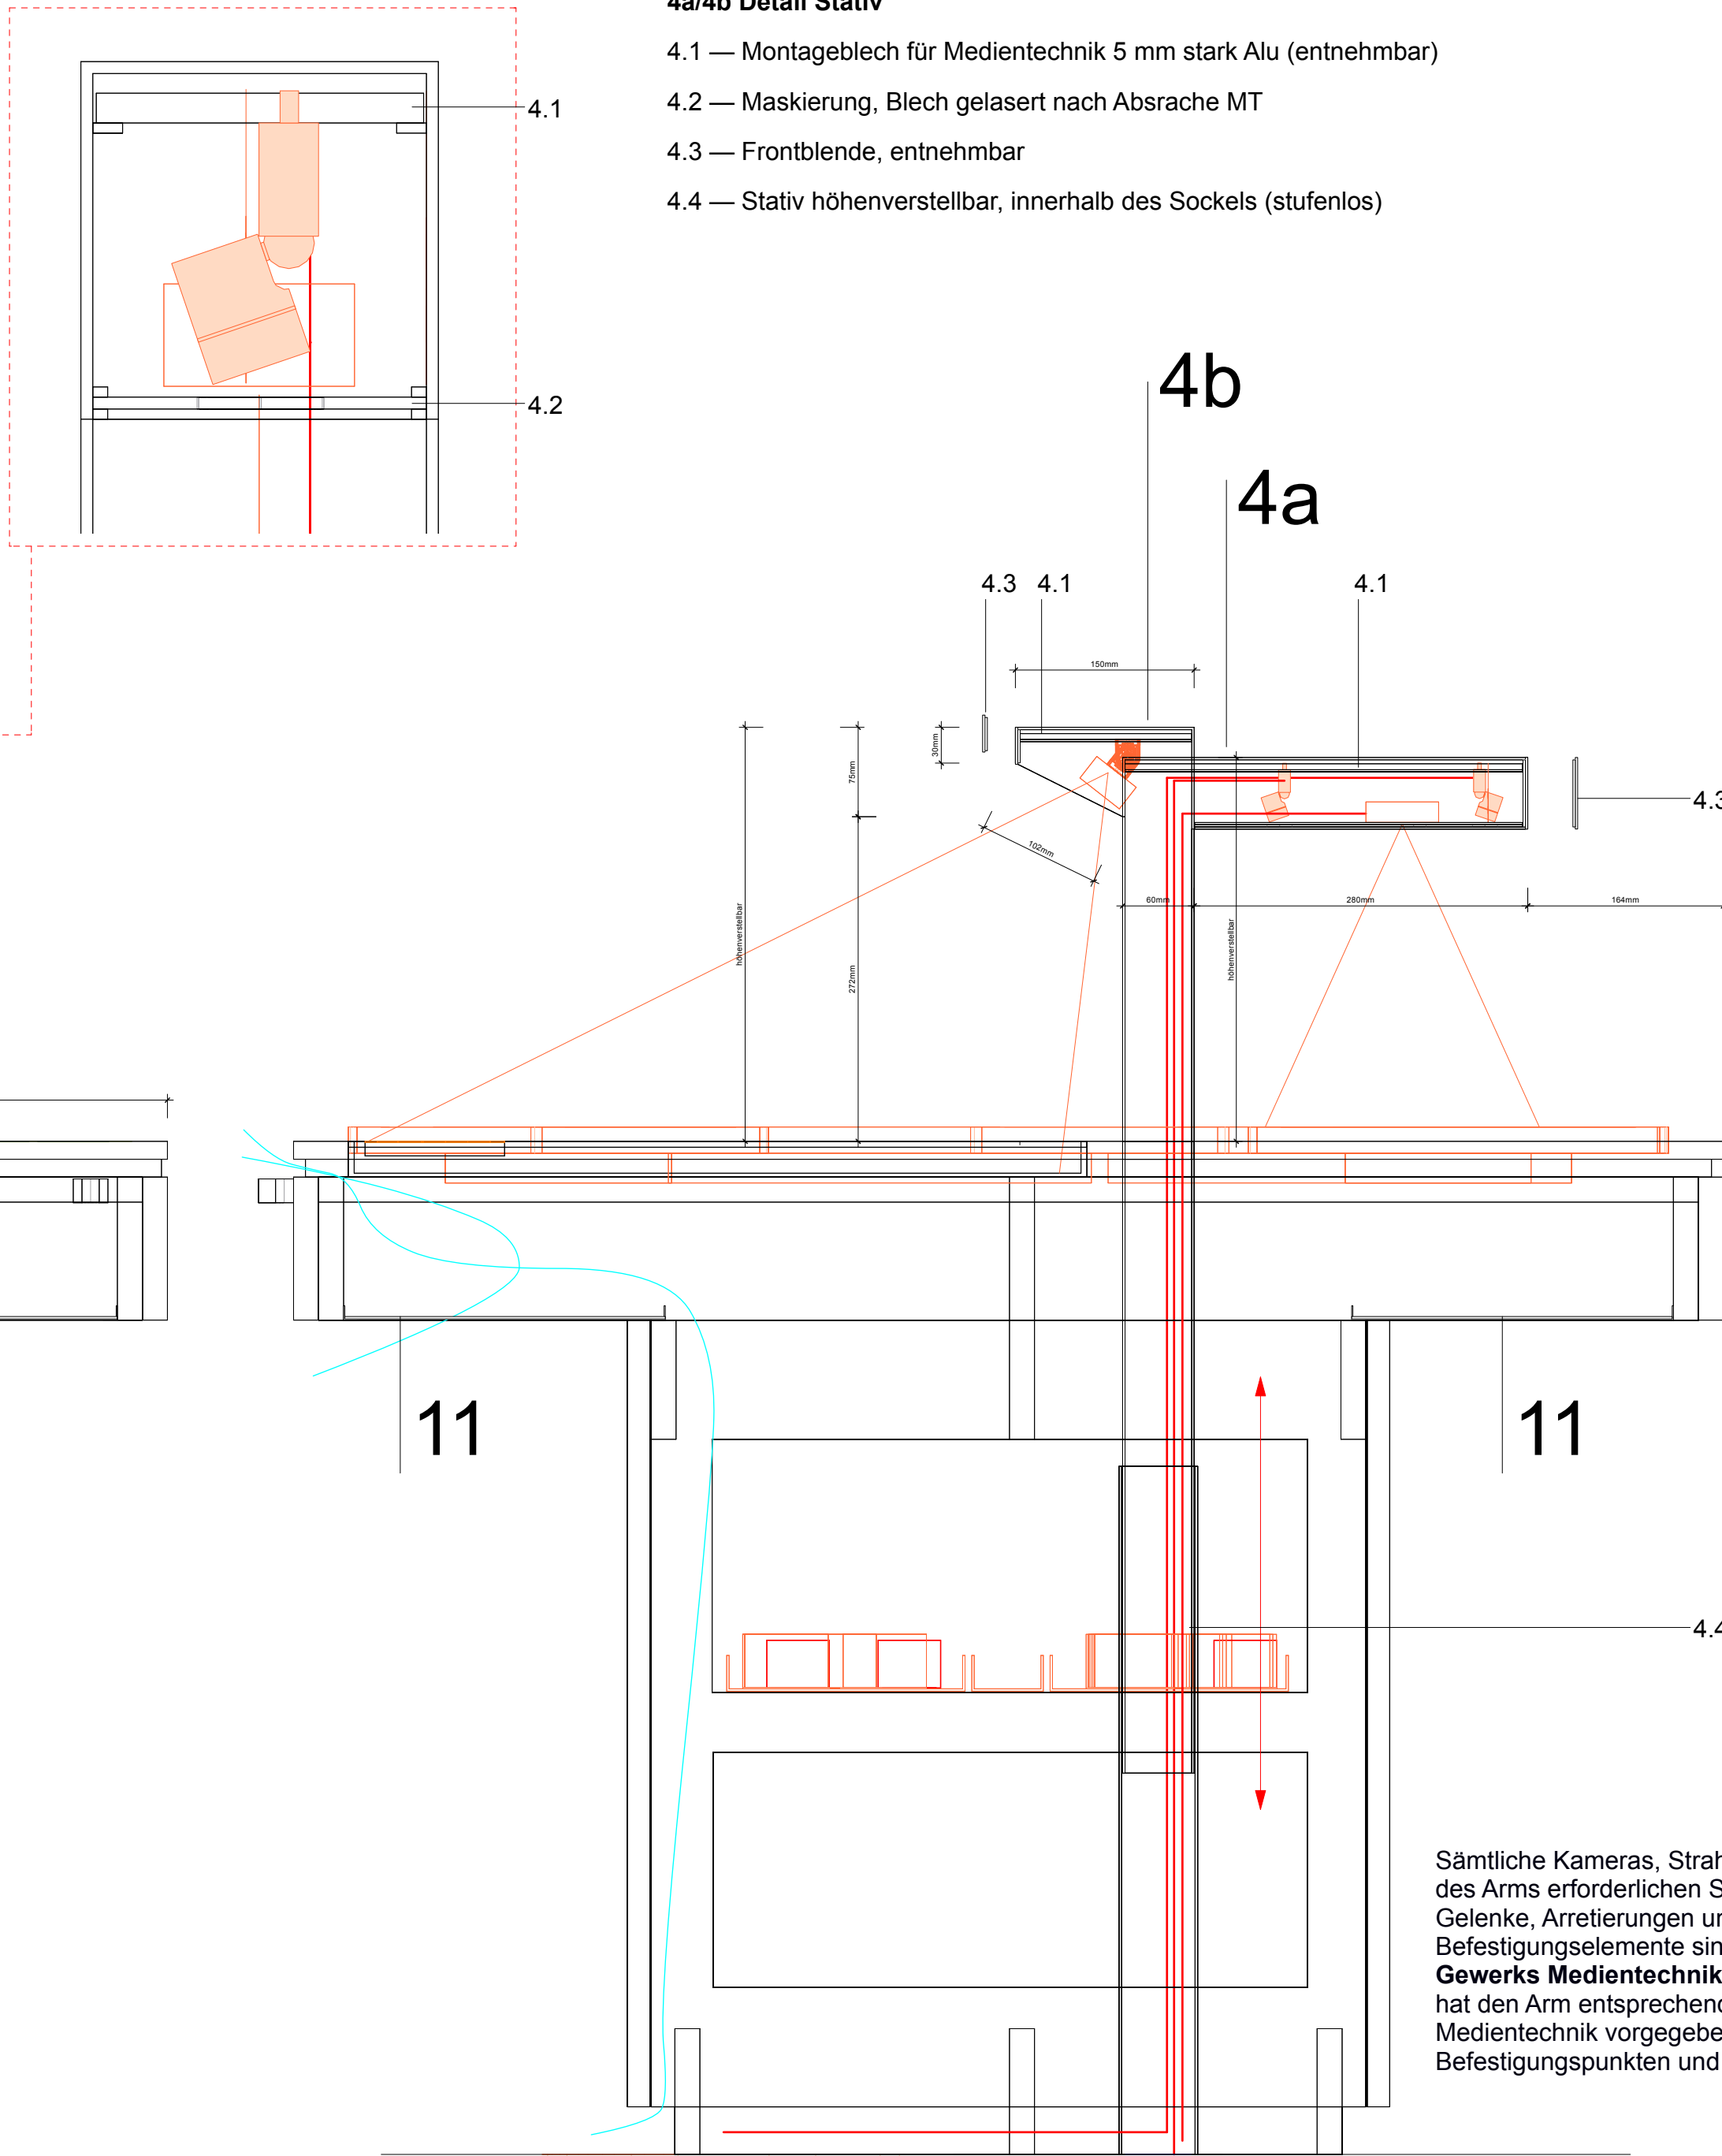

Querschnitt 1:5

1

- 1 Ablagefläche für Medientechnik innerhalb des Sockels
- 2 Touchscreen
- 3 Tastatur mit gelasertem Blech bündig eingelassen
- 4a Stativ Aufnahme Medientechnik/ Kamera und Licht
- 4b Stativ Aufnahme Medientechnik/ Kamera
- 5 Bodenauslass
- 6 Tasche mit Fliz ausgekleidet
- 7 Fläche mit Filz belegt
- 8 Blindenstockhalter
- 9 Verblendung entnehmbar
- 10 Tischplatte
- 11 Lochblech gepulvert nach RAL DESIGN

