
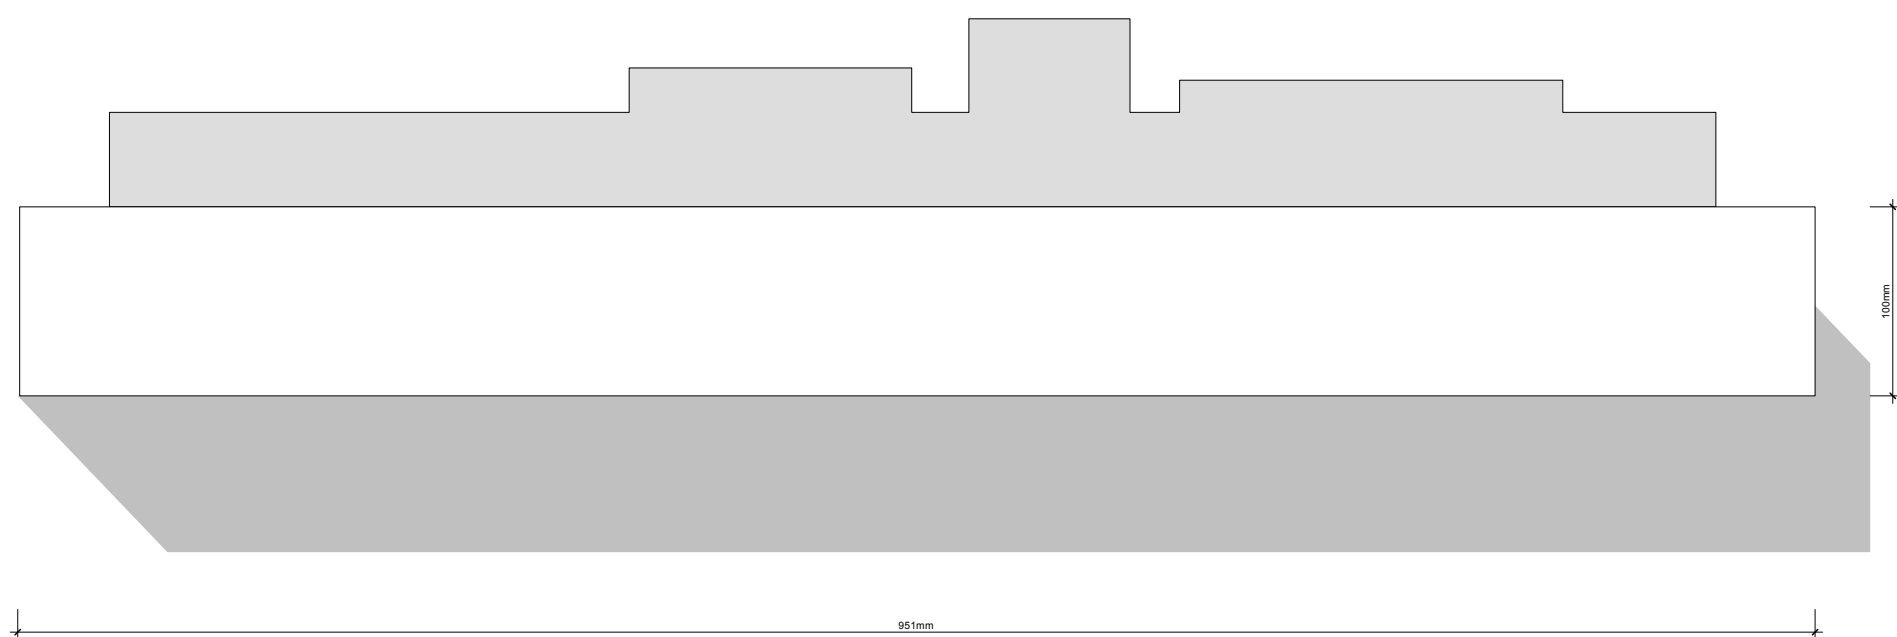


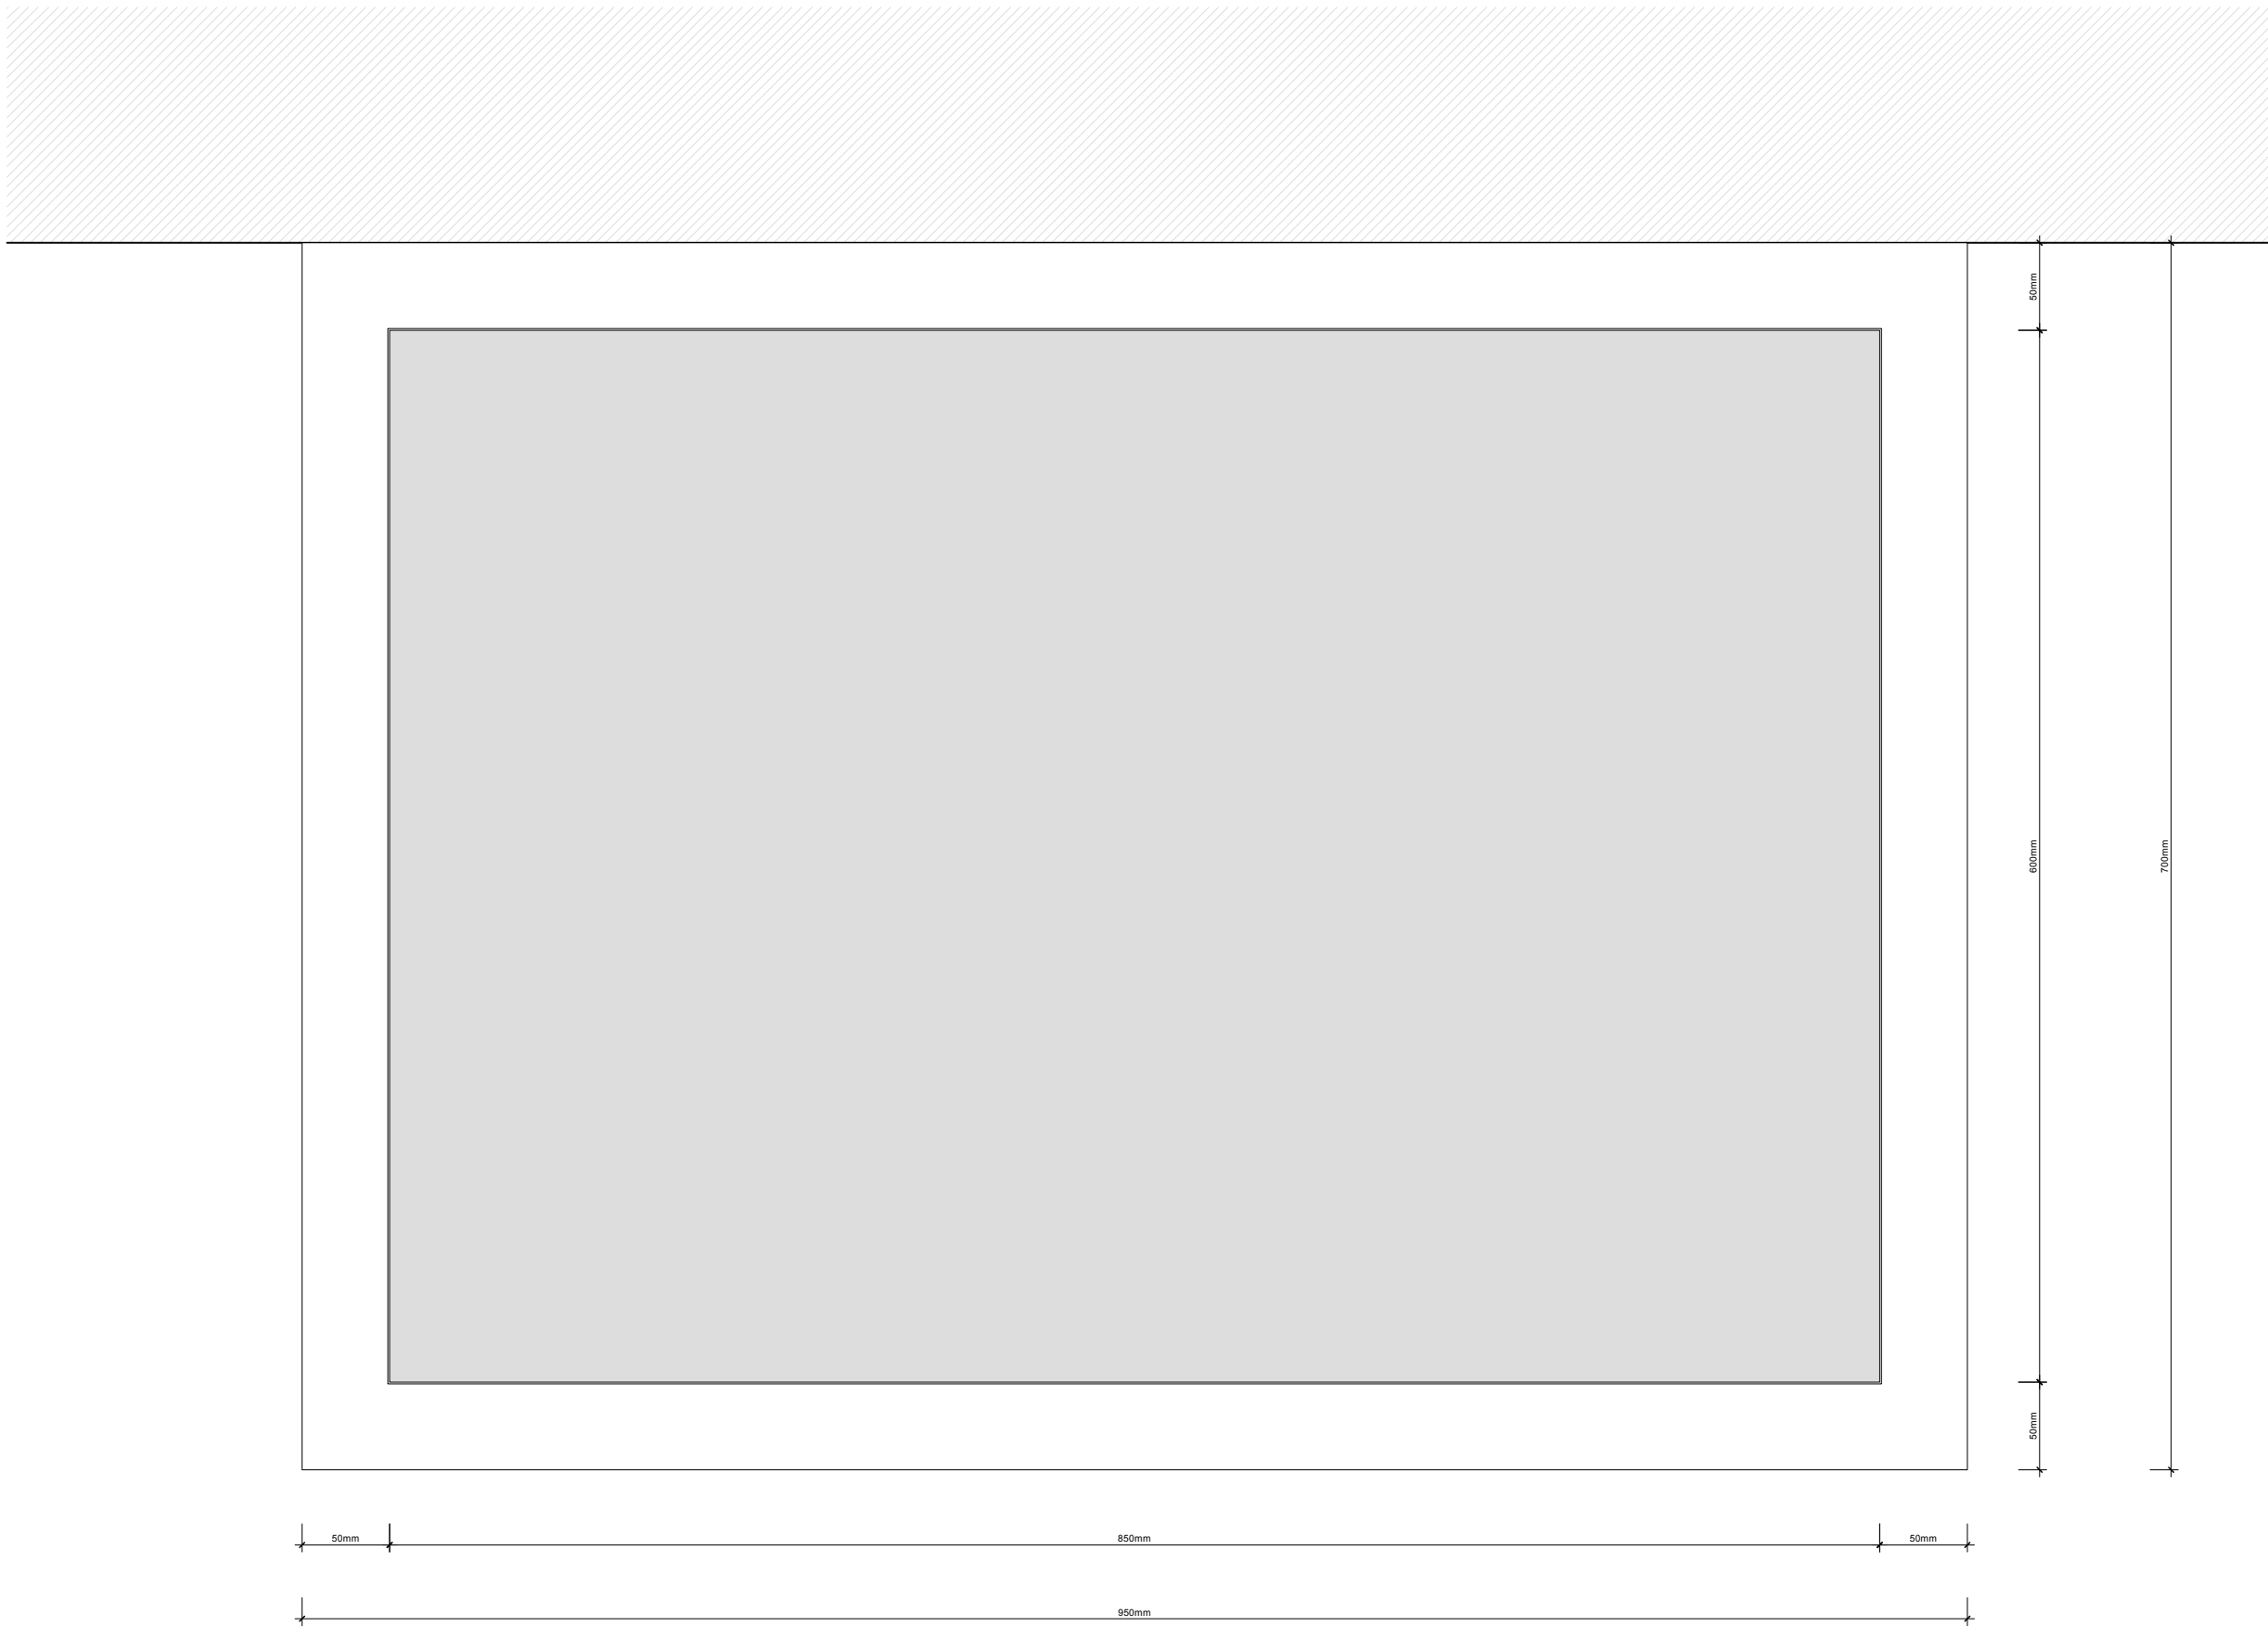

1:4

1 Bauseitige Taststation
2 Nut umlaufend 5 mm Abstand zur bauseitigen Taststation
3 Korpus MDF 19 mm, lackiert, Kanten auf Gehrung
4 Bauseitige Trägerplatte aus Aludibond revisionierbar, unterseitig fixiert
5 Keilleisten Alu, Minimalprofile
6 Unterseite revisionierbar

Die maximal erlaubte Bohrtiefe in die Bestandswände beträgt 100 mm.

1:30

Die Taststationen aus Kunststoff (3 mm PMMA-Platte) werden bauseitig hergestellt. Sie sollen revisionierbar in eine Nut innerhalb der Konsolen eingesetzt werden können (bauseitige Magnetfläche). Absprachen mit dem Gewerk Taktile Stationen sind erforderlich.

1:2