V-04 / Amöbe

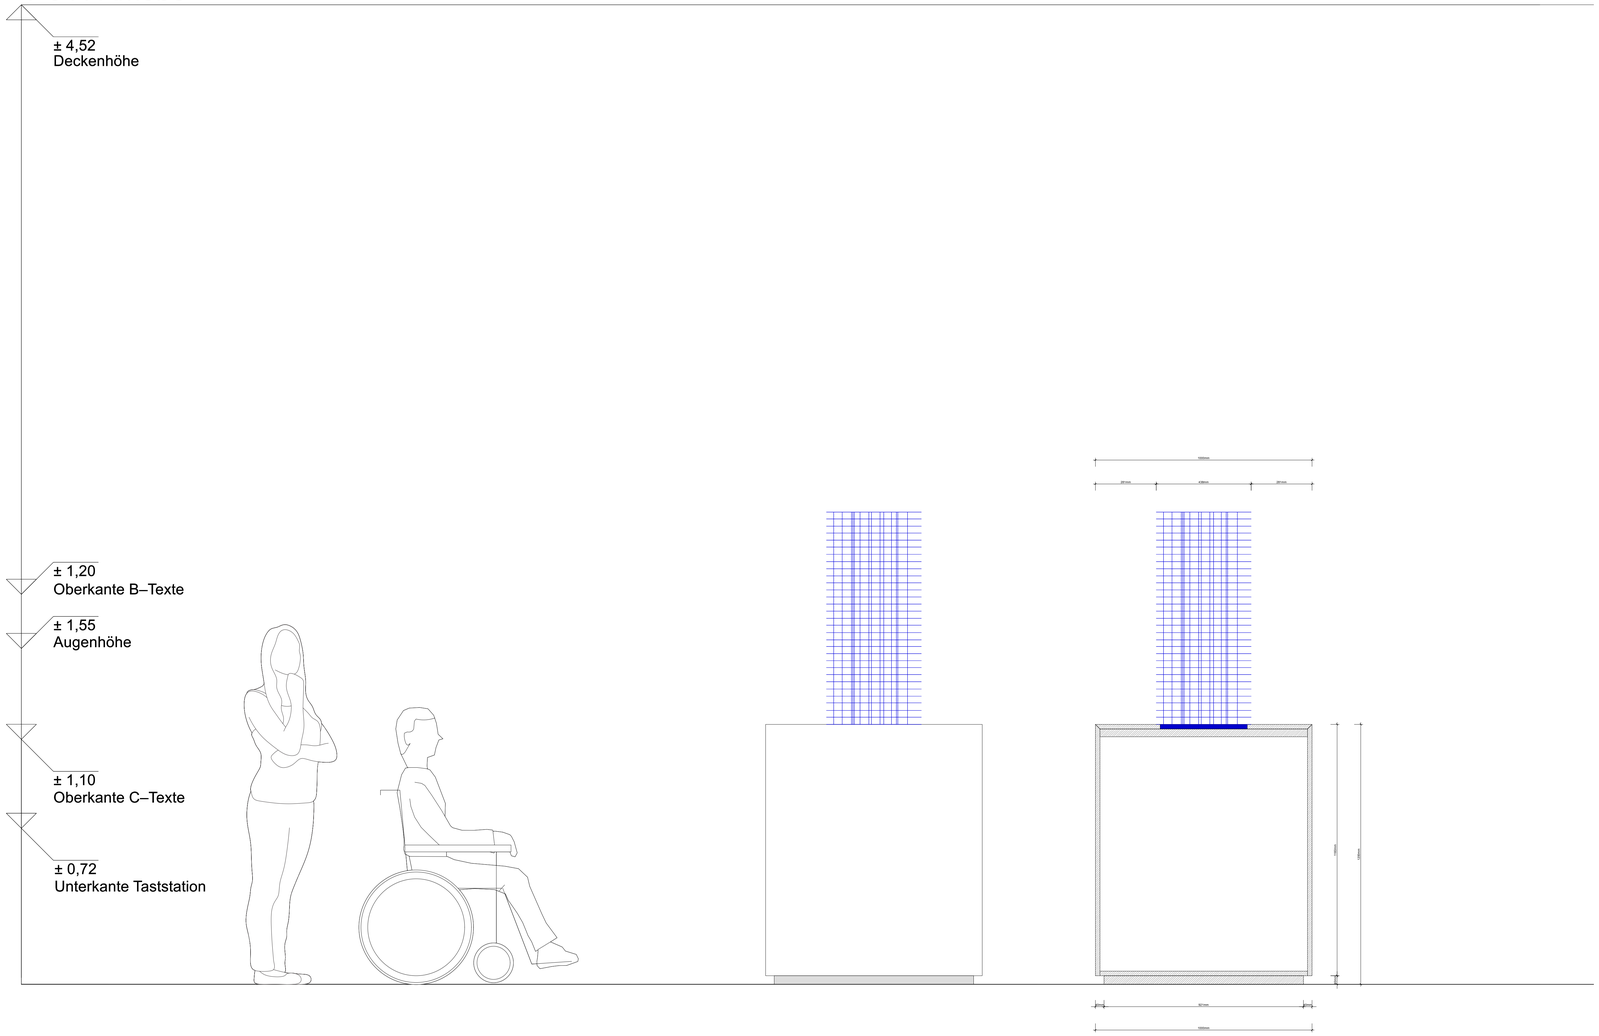

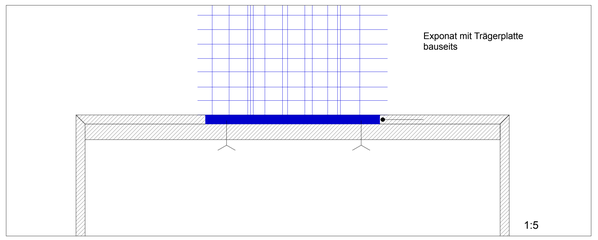

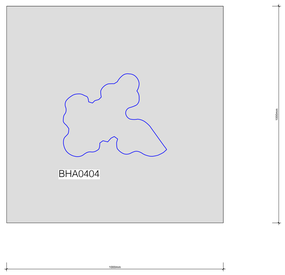

Alle Maße sind am Bau zu prüfen. Diese Zeichnung dient der Ausführungs- und Produktionsvorbereitung, erweist jedoch keine Werk- oder Werkstattplanung. Der Auftragnehmer ist verpflichtet, die erforderlichen Werk- und Montagepläne eigenverantwortlich zu erstellen und mit dem Planungsbüro abzustimmen. Die Hinweispflicht des Auftragnehmers umfasst die eigenständige Prüfung der Planunterlagen auf Vollständigkeit, Plausibilität und technische Umsetzbarkeit sowie die unverzügliche schriftliche Mitteilung etwaiger Abweichungen, Widersprüche oder Ausführungsrisiken an das Planungsbüro.

Plannummer	SoHau_V-04	1:10	Auftraggeber*in	Bauhaus-Archiv / Museum für Gestaltung Kreisel&Beckstraße 1 D-10623 Berlin
		DIN A0		
Planname	Sockel&Haube / V-04 / Amöbe	04.08.26	Projekt	187 BHA — Erstbespielung Bauhaus Archiv