




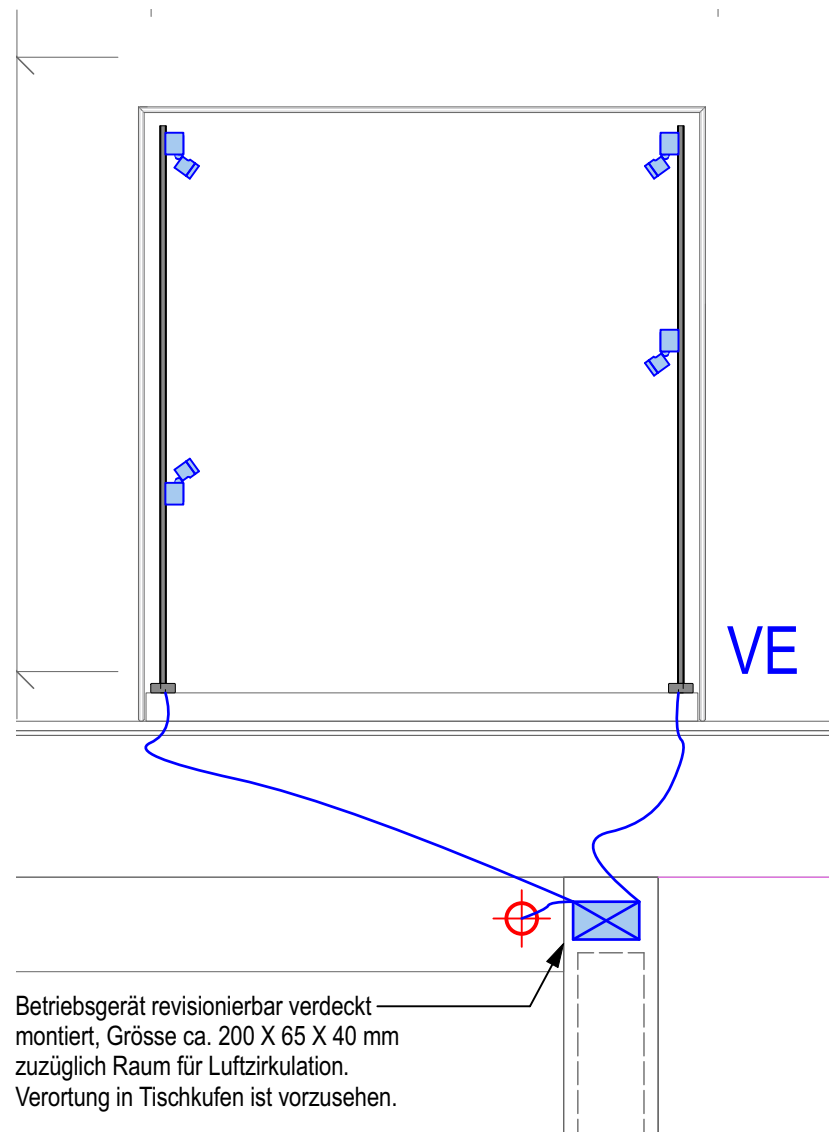


01 Ansicht
1:8

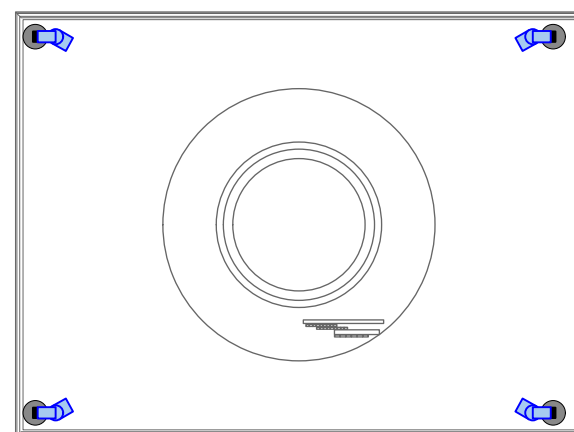

03 Grundriss
1:8

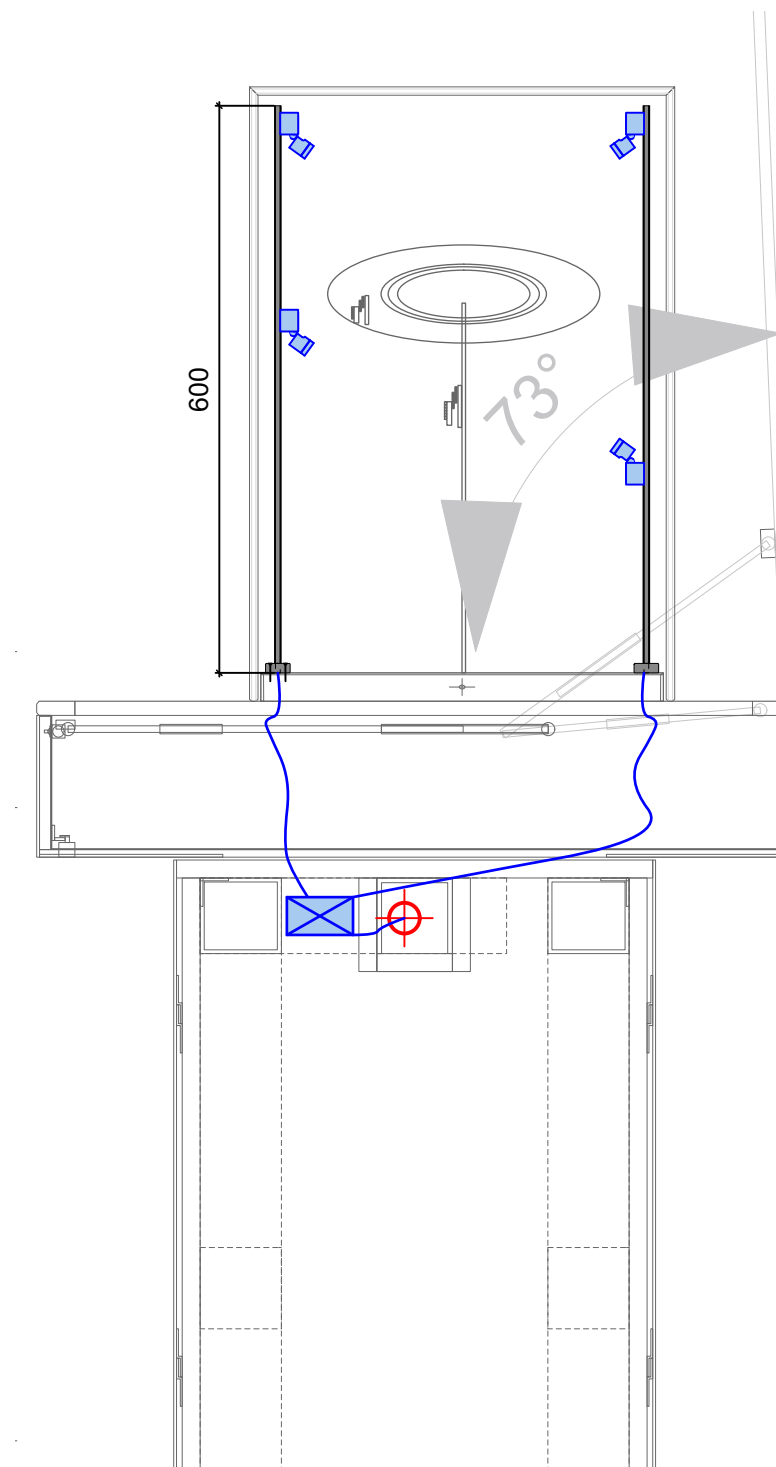

02 Schnitt
1:8

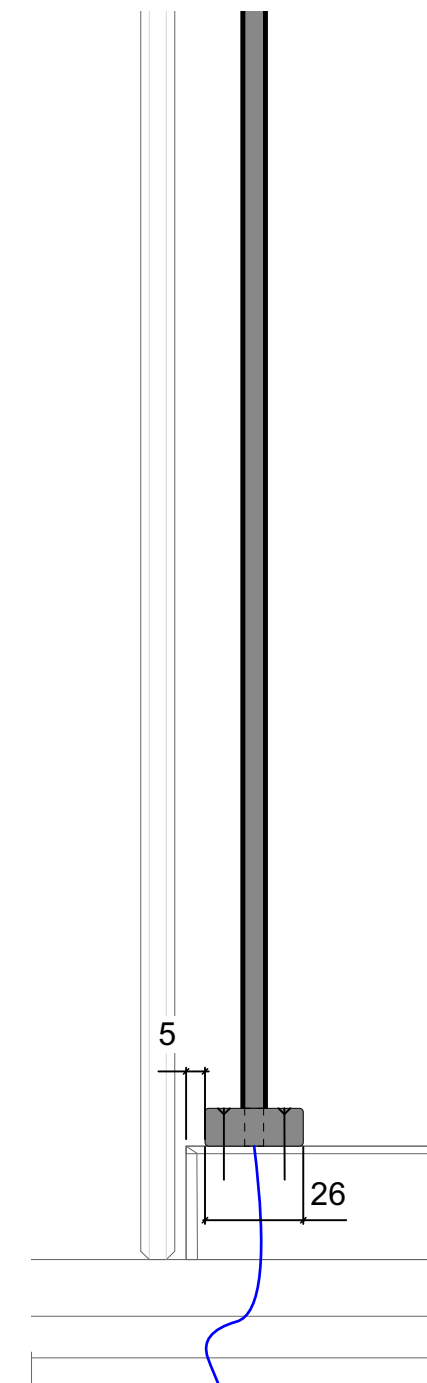

04 Detail-Schnitt
1:2

HINWEIS: ALLE LEUCHTENMAßE UND DIE ANZAHL DER BETRIEBSGERÄTE SIND IM RAHMEN DER WERK- UND MONTAGEPLANUNG ZU PRÜFEN UND AN DIE TATSÄCHLICHEN VITRINENMAßE ANZUPASSEN.

Projekt
Bauhaus-Archiv
Erstbespielung
Klingelhöferstraße 14
10785 Berlin

Bauherr
Bauhaus-Archiv
Museum für Gestaltung
Knesebeckstraße 1
10623 Berlin

Rosenthal LichtArchitektur

Fachplaner
Rosenthal LichtArchitektur
Kremmener Straße 9
10435 BERLIN

+49 (0)160 946 615 81
www.melanierosenthal.com
mail@melanierosenthal.com

Ausstellungsgestalter
TheGreenEyl GmbH
Lobeckstraße 30-35
10969 Berlin

Planinhalt
Vitrinenbeleuchtung
T-06 Feste Feiern

Plan Nr.	P21004-RLA-BL-DT-04
Planstand	Ausführungsplanung
Projekt Nr.	P21004
Maßstab	Siehe Zeichnung
Format	A3
Gez. / Gepr.	MR
Erstelldatum	12.01.2024
Änderungsdatum	07.08.2026
Revision	04