


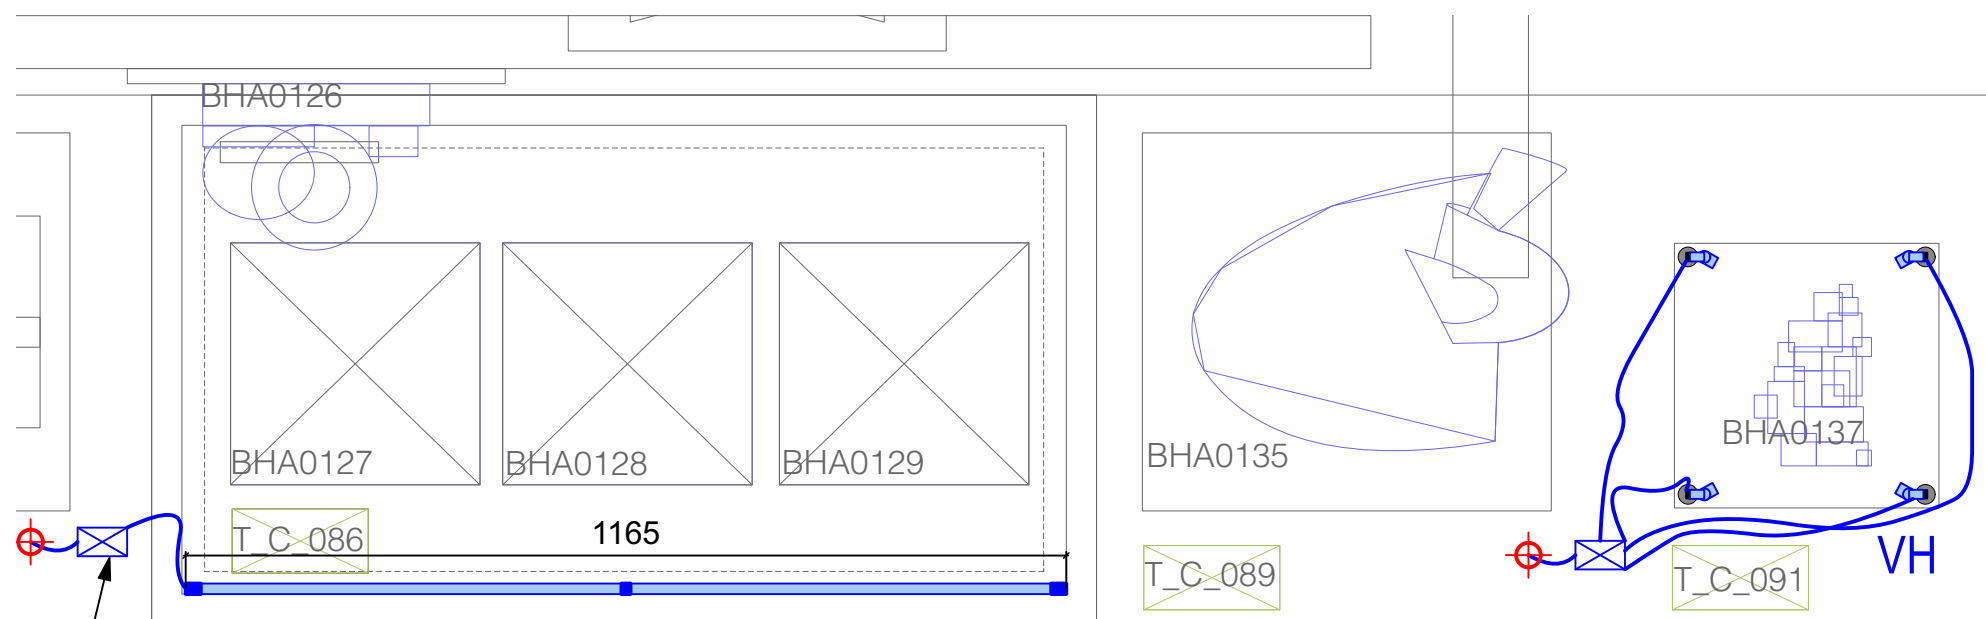


Betriebsgeräte revisionierbar
verdeckt montiert, Grösse ca. 400
X 45 X 30 mm

01 Grundriss
1:10

HINWEIS: DIE POSITIONEN DER BETRIEBSGERÄTE SIND IM GRUNDRISS
ZUR BESSEREN LESBARKEIT BEISPIELHAFT GEZEIGT.

ablackiertes Glas,
als Sichtschutz


lineare
Vitrinenbeleuchtung,
justierbar

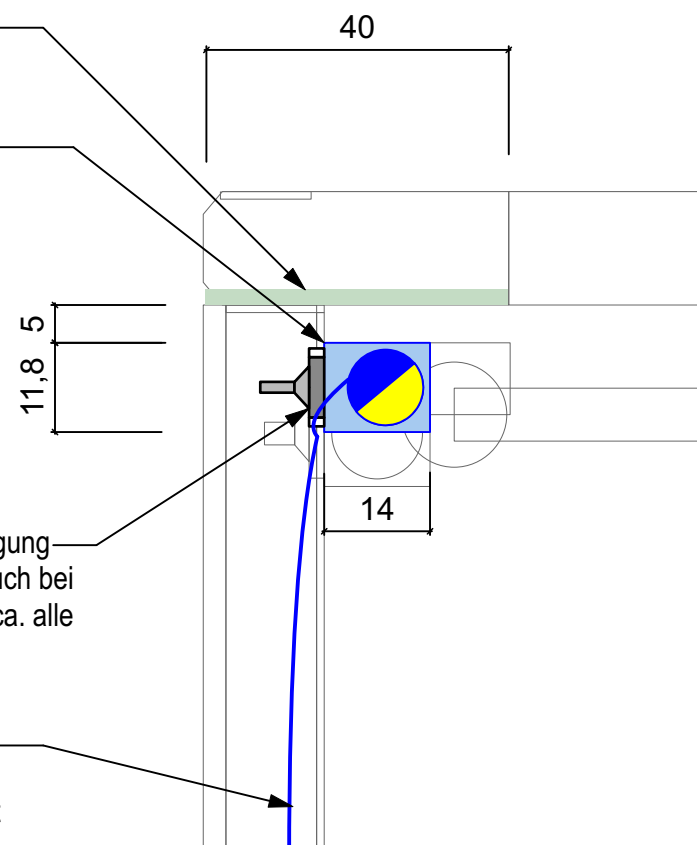

Magnetische Befestigung
an Senkschraube, auch bei
Mittelbefestigungen ca. alle
500-600mm

Verkabelung,
verdeckt zum
Betriebsgerät geführt

03 Detail-Schnitt VG
1:1

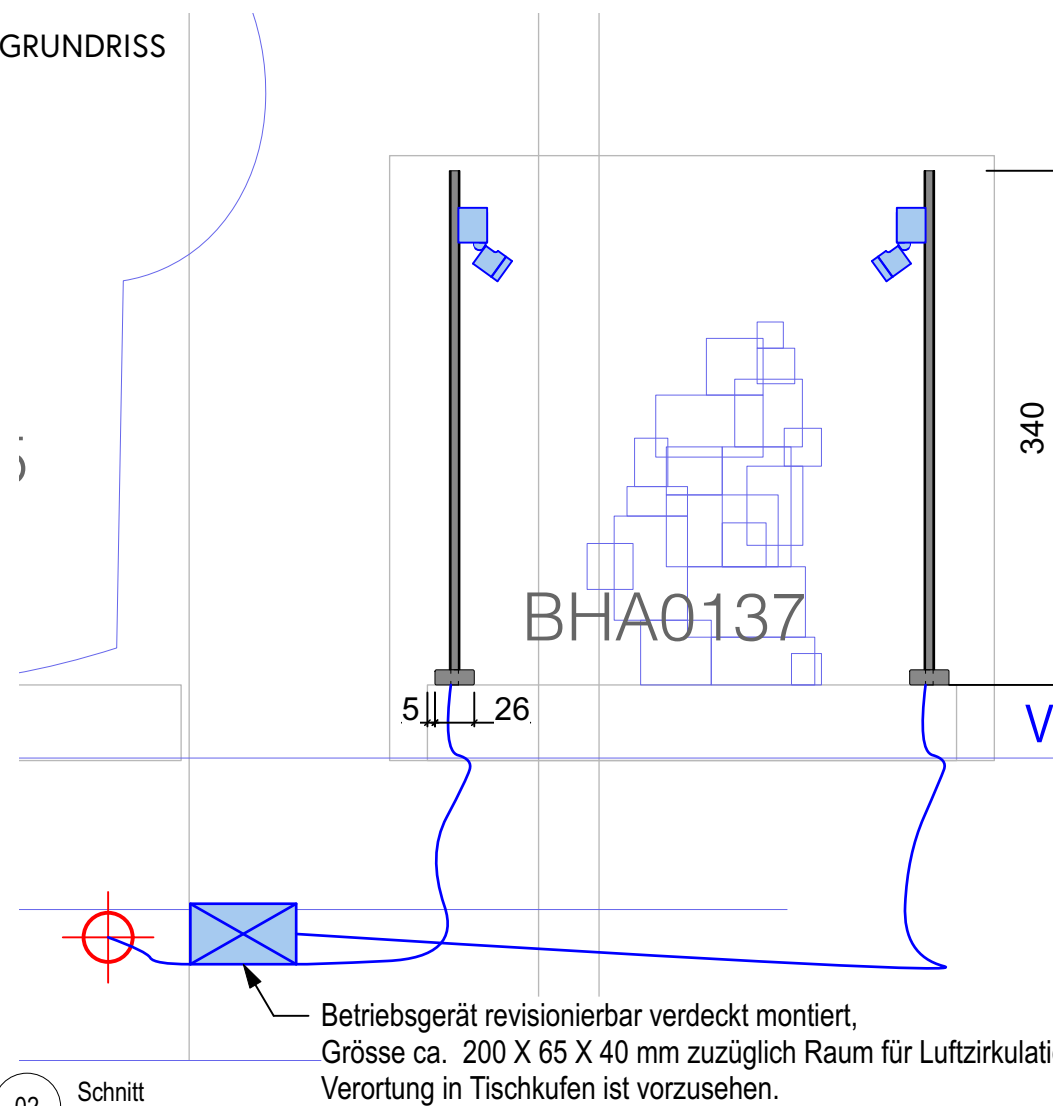

Betriebsgerät revisionierbar verdeckt montiert,
Grösse ca. 200 X 65 X 40 mm zuzüglich Raum für Luftzirkulation.
Verortung in Tischkufen ist vorzusehen.

02 Schnitt
1:5

HINWEIS: ALLE LEUCHTENMAßE UND DIE ANZAHL
DER BETRIEBSGERÄTE SIND IM RAHMEN DER
WERK- UND MONTAGEPLANUNG ZU PRÜFEN UND
AN DIE TATSÄCHLICHEN VITRINENMAßE ANZUPASSEN.

Projekt
Bauhaus-Archiv
Erstbespielung
Klingelhöferstraße 14
10785 Berlin

Bauherr
Bauhaus-Archiv
Museum für Gestaltung
Kneesebeckstraße 1
10623 Berlin

Rosenthal LichtArchitektur

Fachplaner
Rosenthal LichtArchitektur
Kremmener Straße 9
10435 BERLIN

+49 (0)160 946 615 81
www.melanierosenthal.com
mail@melanierosenthal.com

Ausstellungsgestalter
TheGreenEyl GmbH
Lobeckstraße 30-35
10969 Berlin

Planinhalt
Vitrinenbeleuchtung
M-04 Gestalten lernen - Materialstudie
+ Plastische Studie

Plan Nr. P21004-RLA-BL-DT-06

Planstand Ausführungsplanung

Projekt Nr. P21004

Maßstab Siehe Zeichnung

Format A3

Gez. / Gepr. MR

Erstelldatum 12.01.2024

Änderungsdatum 07.08.2026

Revision 04