

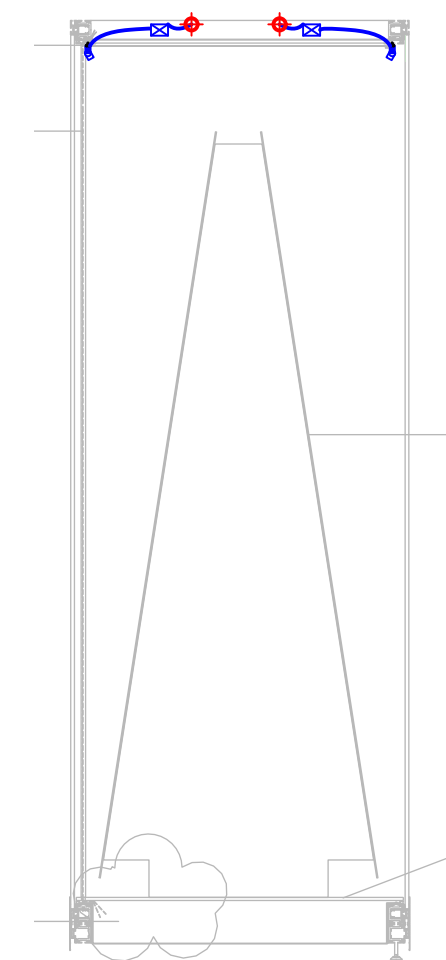
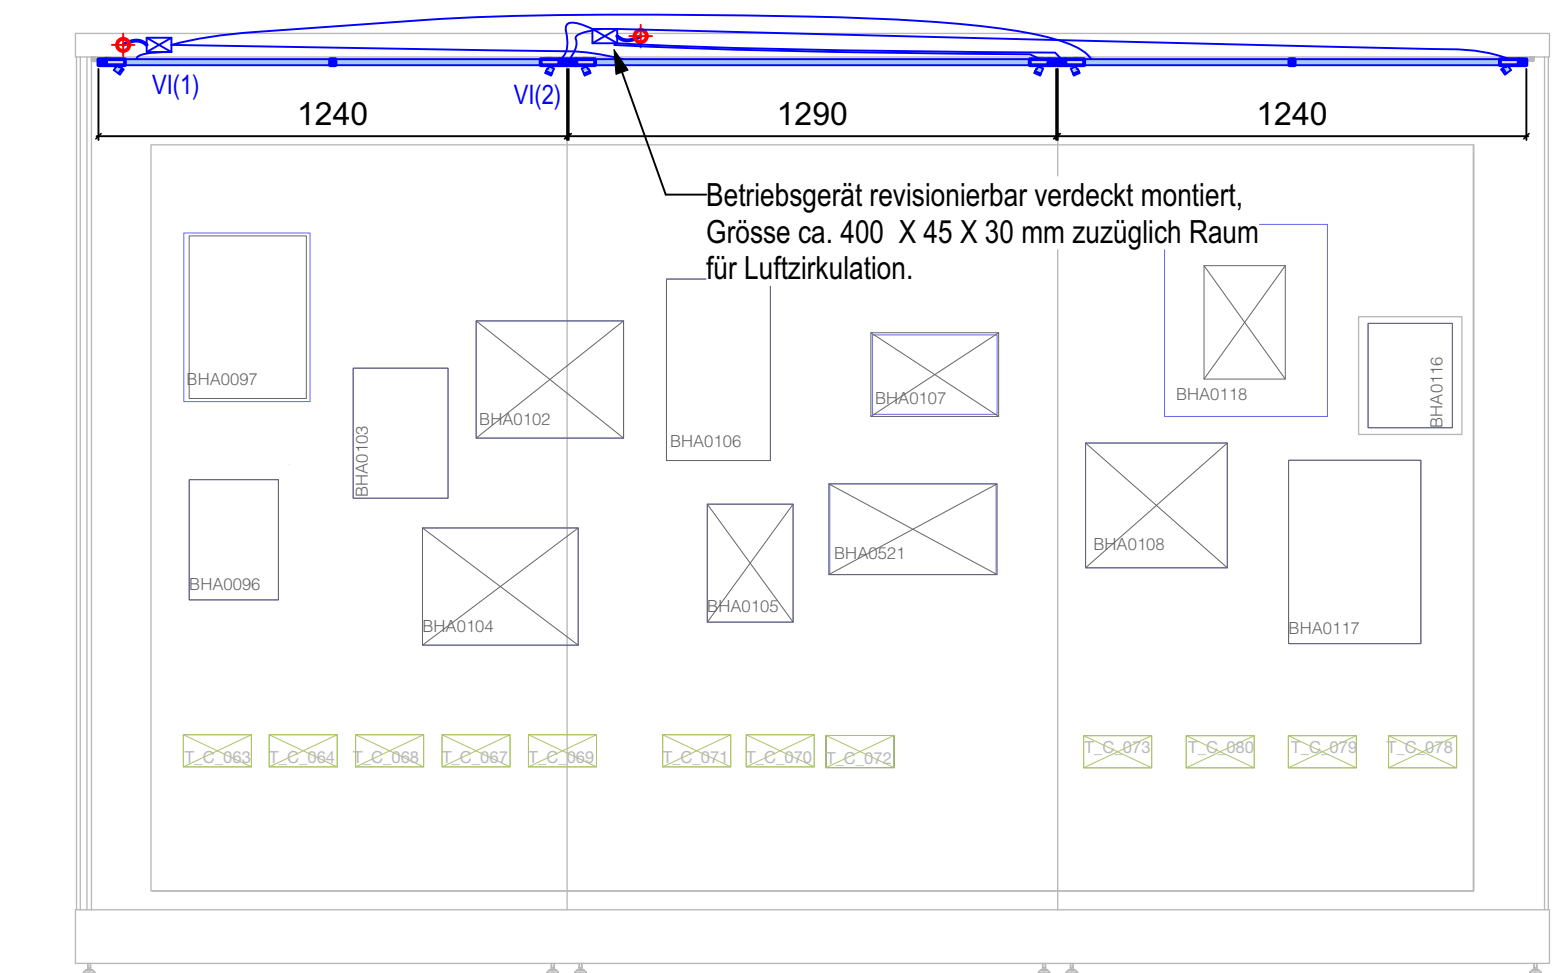


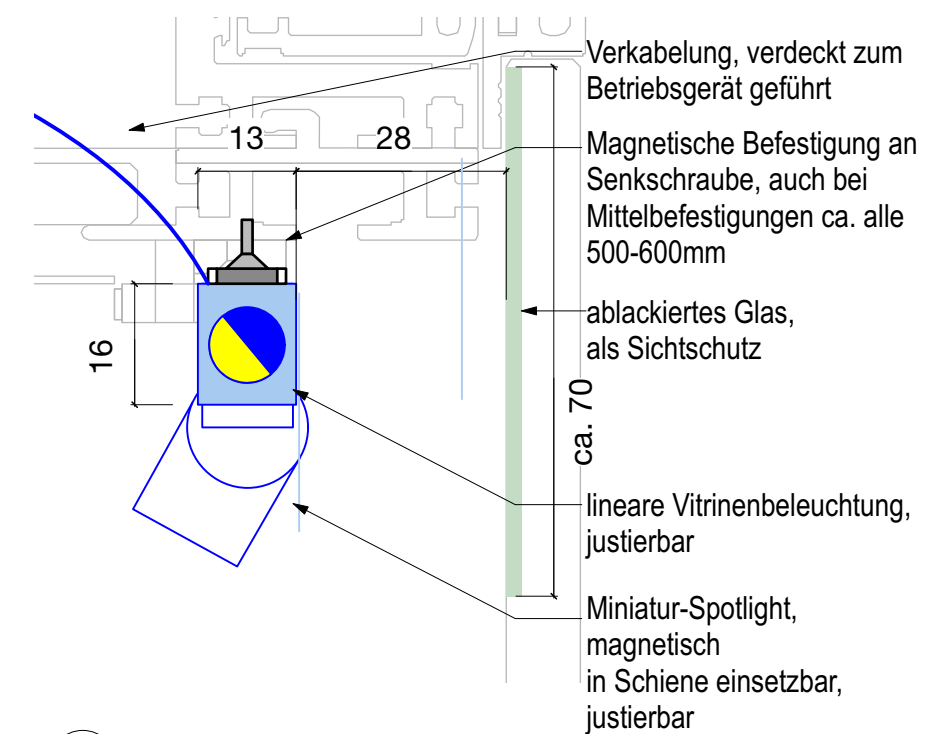

HINWEIS: DIE POSITIONEN DER BETRIEBSGERÄTE SIND IN ANSICHTEN UND SCHNITT ZUR BESSEREN LESBARKEIT BEISPIELHAFT GEZEIGT.

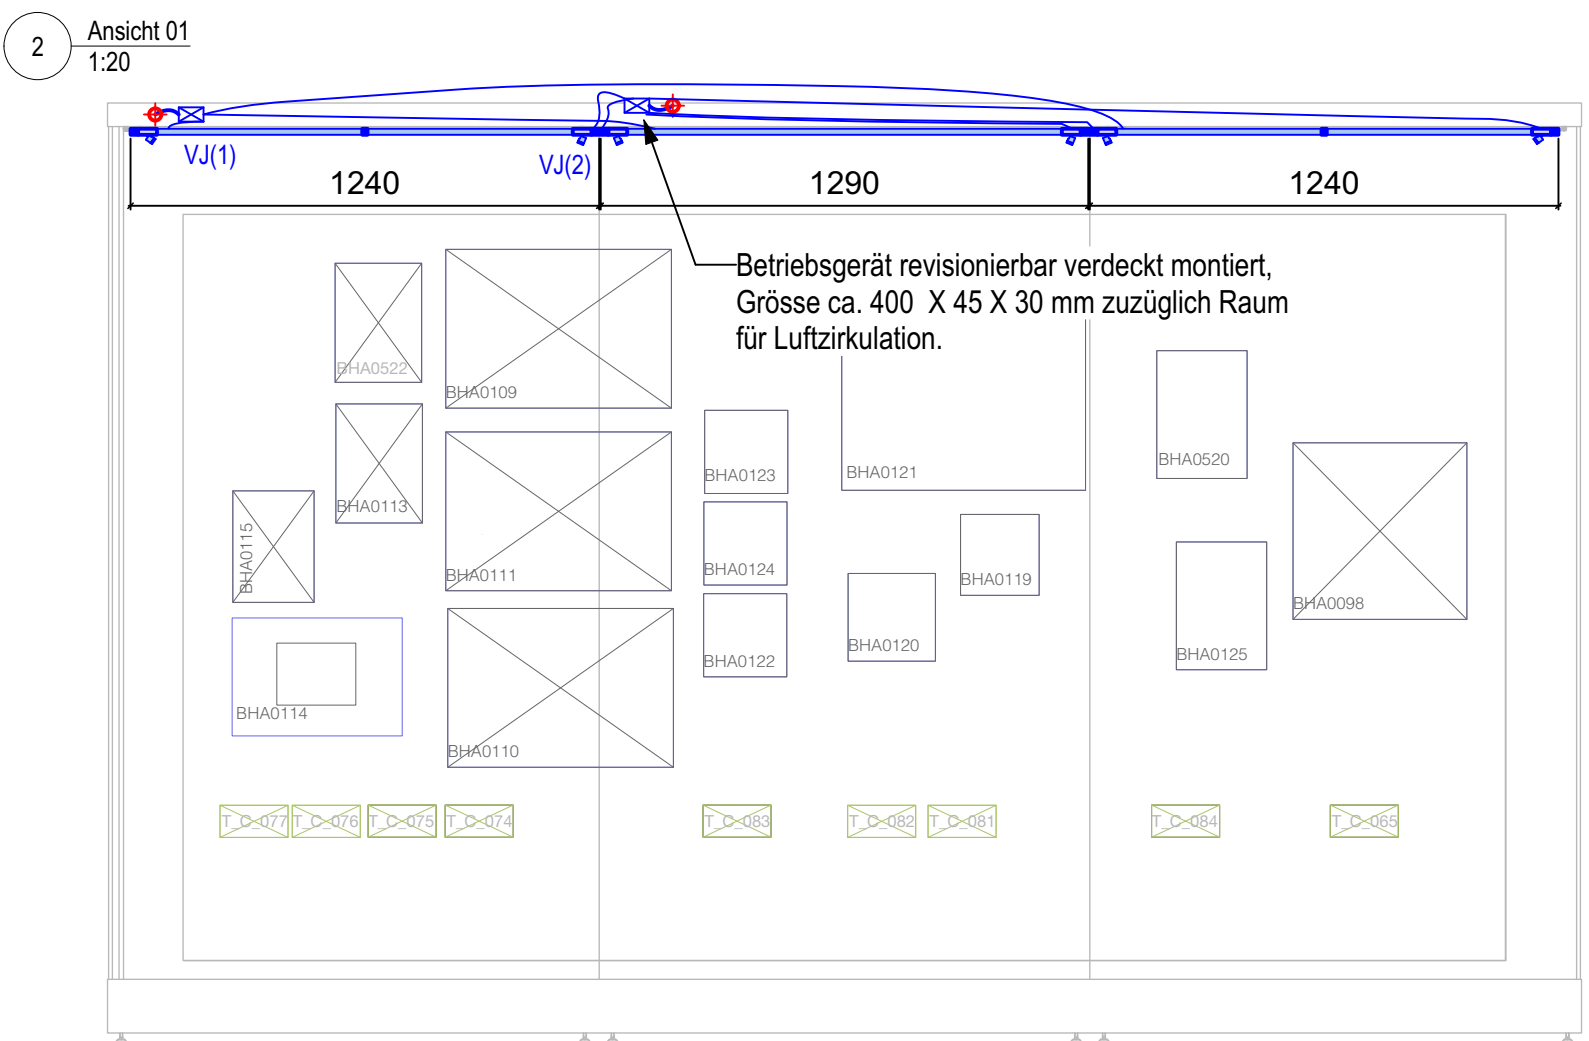

HINWEIS: ALLE LEUCHTENMAßE UND DIE ANZAHL DER BETRIEBSGERÄTE SIND IM RAHMEN DER WERK- UND MONTAGEPLANUNG ZU PRÜFEN UND AN DIE TATSÄCHLICHEN VITRINENMAßE ANZUPASSEN.

Projekt
Bauhaus-Archiv
Erstbespielung
Klingelhöferstraße 14
10785 Berlin

Bauherr

Bauhaus-Archiv
Museum für Gestaltung
Kneesebeckstraße 1
10623 Berlin

Rosenthal LichtArchitektur

Fachplaner

Rosenthal LichtArchitektur
Kremmener Straße 9
10435 BERLIN

+49 (0)160 946 615 81
www.melanierosenthal.com
mail@melanierosenthal.com

Ausstellungsgestalter

TheGreenEyl GmbH
Lobeckstraße 30-35
10969 Berlin

Planinhalt

Vitrinenbeleuchtung

M-05 Gestalten lernen

Plan Nr. P21004-RLA-BL-DT-07

Planstand	Ausführungsplanung
-----------	--------------------

Projekt Nr. P21004

Maßstab Siehe Plan

Format	A3
--------	----

Gez. / Gepr. MR

Erstelldatum 12.01.2024

Änderungsdatum 07.08.2026

Revision 04