



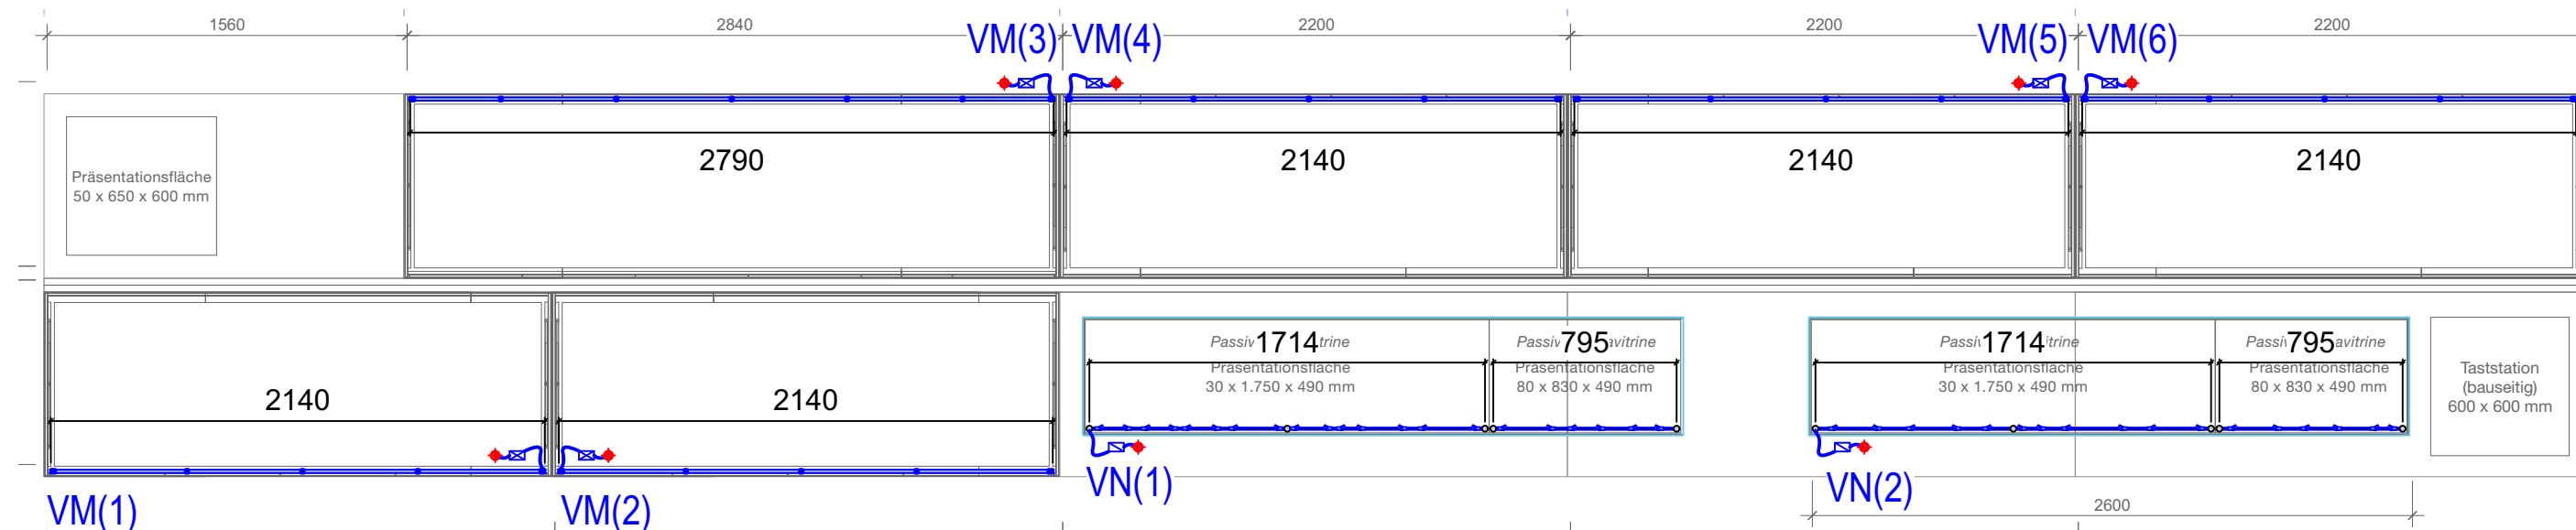


01 Grundriss 1:30


HINWEIS: DIE POSITIONEN DER BETRIEBSGERÄTE SIND IM GRUNDRISS UND ANSICHTEN ZUR BESSEREN LESBARKEIT BEISPIELHAFT GEZEIGT.

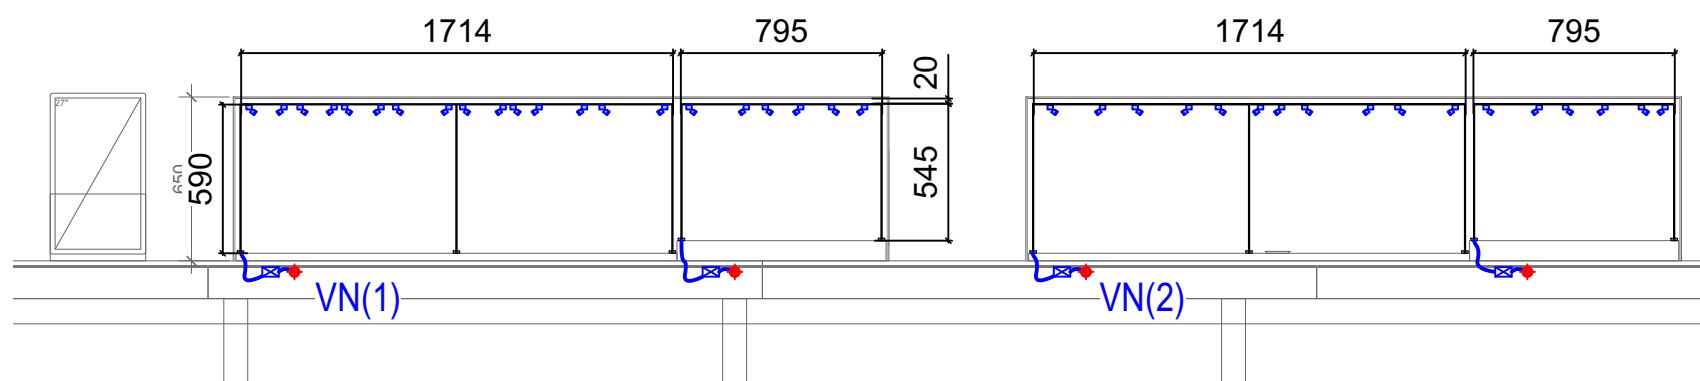

02 Ansicht 1:30

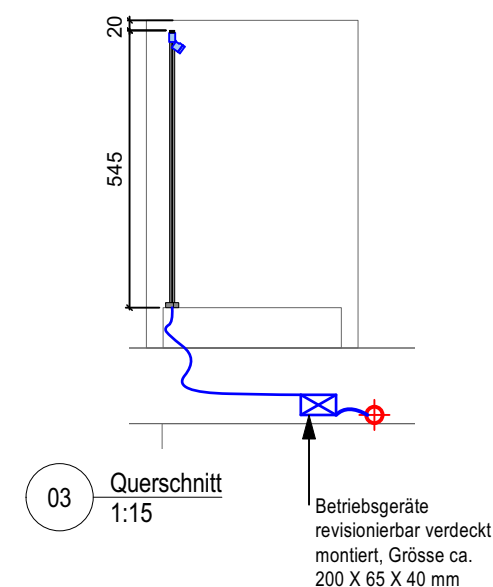

03 Querschnitt 1:15

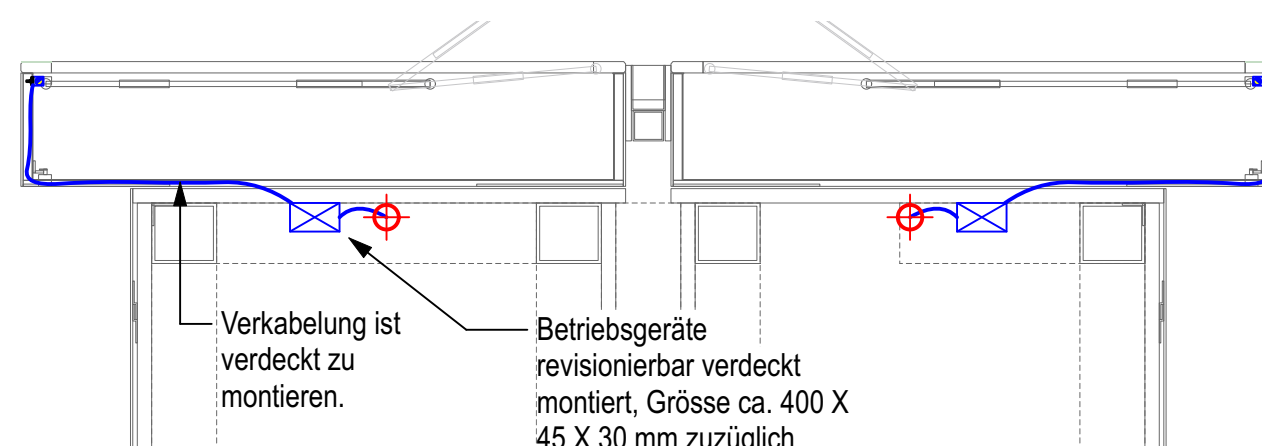


04 Querschnitt 1:10

ablackiertes Glas, als Sichtschutz

lineare Vitrineneleuchtung, justierbar

Magnetische Befestigung an Senkschraube, auch bei Mittelbefestigungen ca. alle 500-600mm

Verkabelung, verdeckt zum Betriebsgerät geführt

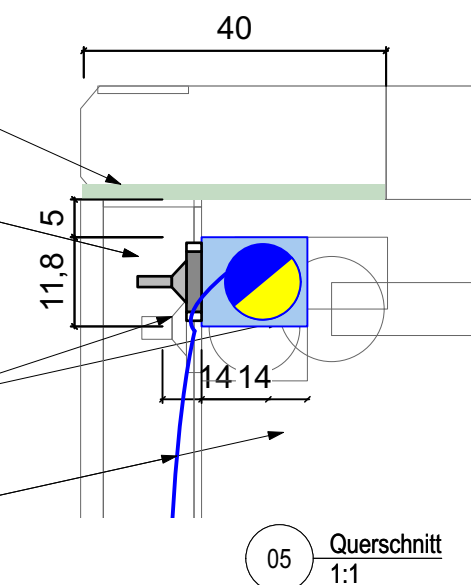

05 Querschnitt 1:1

HINWEIS: ALLE LEUCHTENMAßE UND DIE ANZAHL DER BETRIEBSGERÄTE SIND IM RAHMEN DER WERK- UND MONTAGEPLANUNG ZU PRÜFEN UND AN DIE TATSÄCHLICHEN VITRINENMAßE ANZUPASSEN.

Projekt
Bauhaus-Archiv
Erstbespielung
Klingelhöferstraße 14
10785 Berlin

Bauherr
Bauhaus-Archiv
Museum für Gestaltung
Kneesebeckstraße 1
10623 Berlin

Rosenthal LichtArchitektur

Fachplaner
Rosenthal LichtArchitektur
Kremmener Straße 9
10435 BERLIN
+49 (0)160 946 615 81
www.melanierosenthal.com
mail@melanierosenthal.com

Ausstellungsgestalter
TheGreenEyl GmbH
Lobeckstraße 30-35
10969 Berlin

Planinhalt
Vitrineneleuchtung
T-04 Prototypen

Plan Nr. P21004-RLA-BL-DT-08

Planstand Ausführungsplanung

Projekt Nr. P21004

Maßstab Siehe Plan

Format A3

Gez. / Gepr. MR

Erstelldatum 12.01.2024

Änderungsdatum 07.08.2026

Revision 04