


# VS(1)

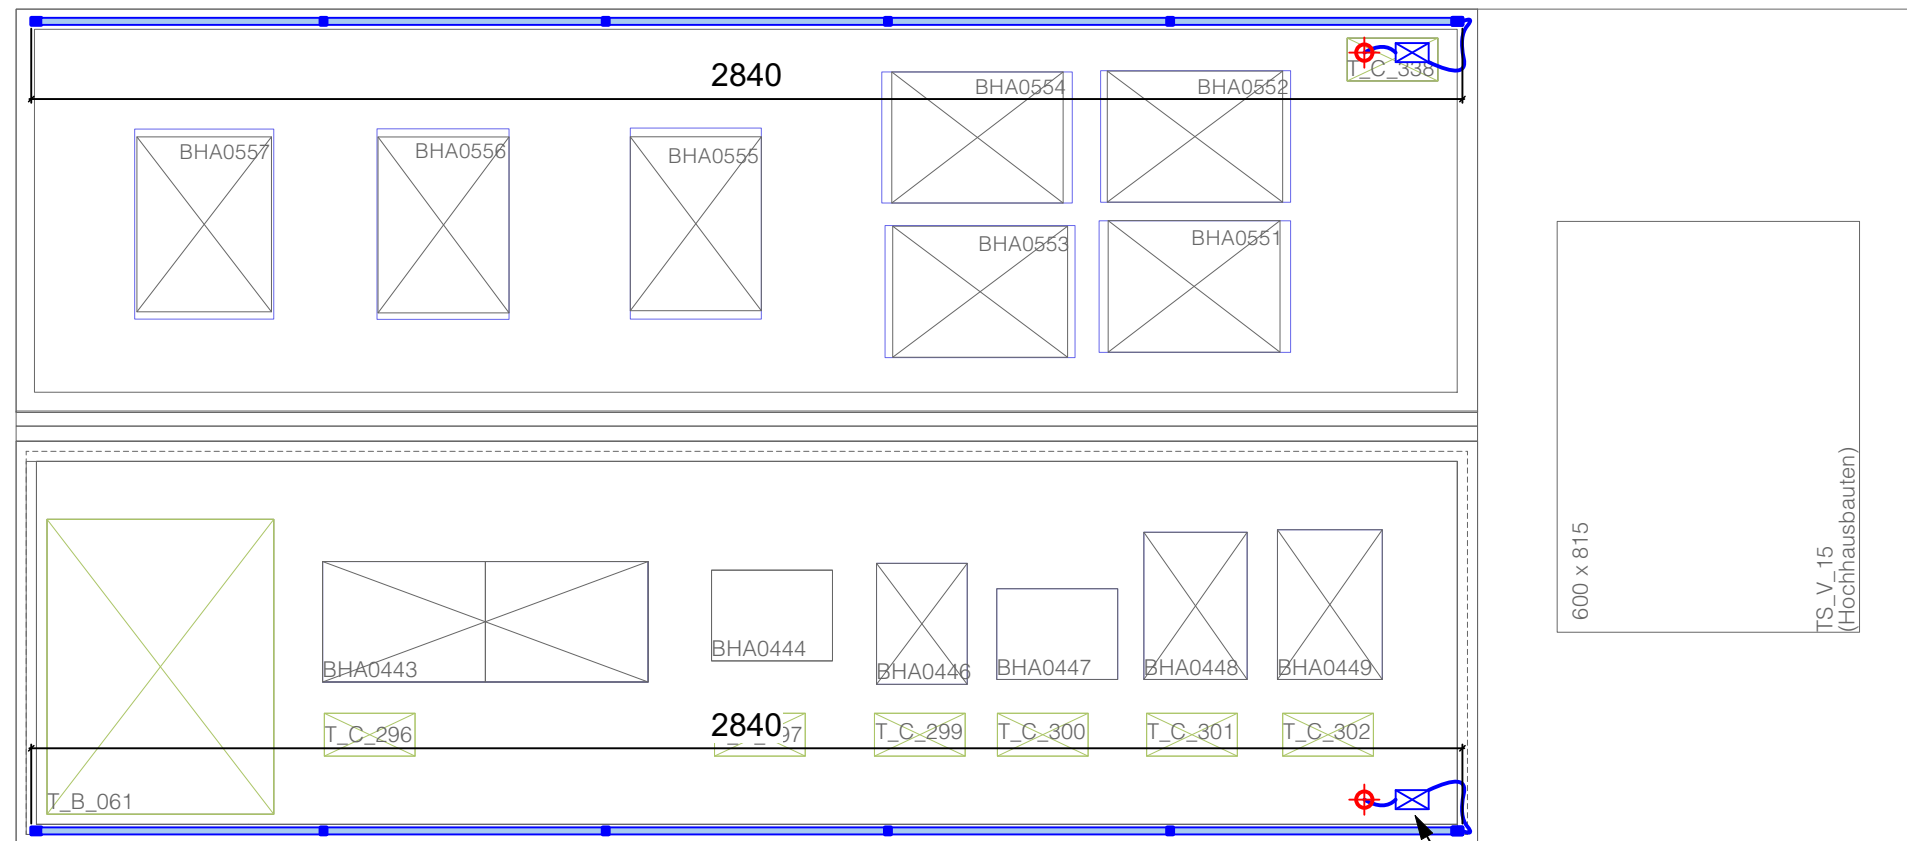


# VS(2)

01 Grundriss  
1:15

HINWEIS: DIE POSITIONEN DER BETRIEBSGERÄTE SIND IM GRUNDRISS ZUR BESSEREN LESBARKEIT BEISPIELHAFT GEZEIGT.

Betriebsgerät revisionierbar verdeckt montiert,  
Grösse ca. 400 X 45 X 30 mm zuzüglich  
Raum für Luftzirkulation.  
Verortung in Tischkufen ist vorzusehen.

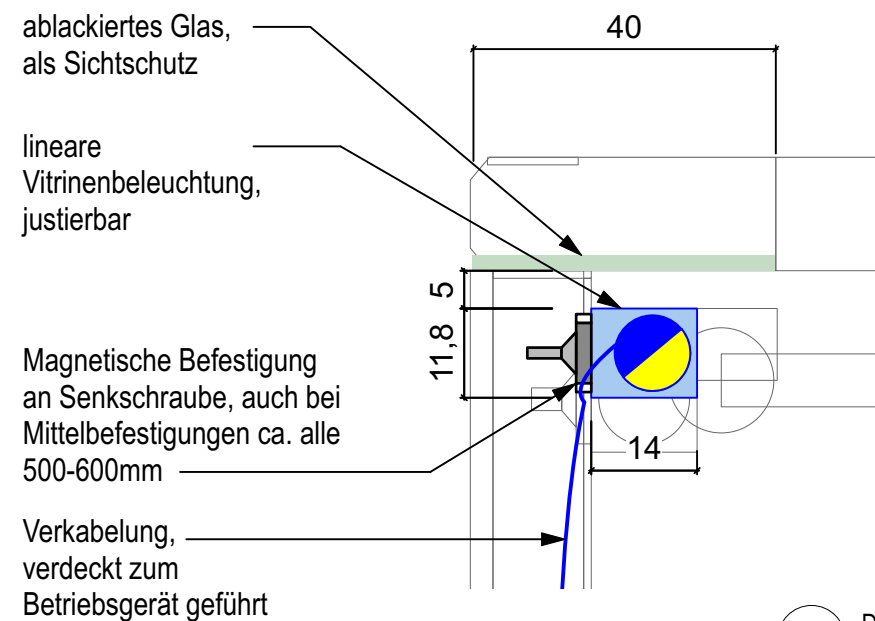

02 Detail-Schnitt  
1:1

HINWEIS: ALLE LEUCHTENMAßE UND DIE ANZAHL DER BETRIEBSGERÄTE SIND IM RAHMEN DER WERK- UND MONTAGEPLANUNG ZU PRÜFEN UND AN DIE TATSÄCHLICHEN VITRINENMAßE ANZUPASSEN.

Projekt  
Bauhaus-Archiv  
Erstbespielung  
Klingelhöferstraße 14  
10785 Berlin

Bauherr  
Bauhaus-Archiv  
Museum für Gestaltung  
Kneesebeckstraße 1  
10623 Berlin

Rosenthal LichtArchitektur

Fachplaner  
Rosenthal LichtArchitektur  
Kremmener Straße 9  
10435 BERLIN  
  
+49 (0)160 946 615 81  
www.melanierosenthal.com  
mail@melanierosenthal.com

Ausstellungsgestalter  
TheGreenEyl GmbH  
Lobeckstraße 30-35  
10969 Berlin

Planinhalt  
Vitrinenbeleuchtung  
T-07 Amerikareise

|                |                     |
|----------------|---------------------|
| Plan Nr.       | P21004-RLA-BL-DT-14 |
| Planstand      | Ausführungsplanung  |
| Projekt Nr.    | P21004              |
| Maßstab        | Siehe Plan          |
| Format         | A3                  |
| Gez. / Gepr.   | MR                  |
| Erstelldatum   | 12.01.2024          |
| Änderungsdatum | 07.08.2026          |
| Revision       | 04                  |