



VV(2) W-08
(2 Stk, oben+unten)

01 Grundriss
1:08

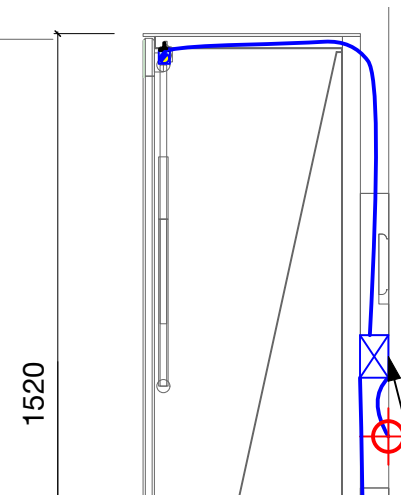

VV(2) W-08
(2 Stk, oben+unten)

04 Schnitt
1:8

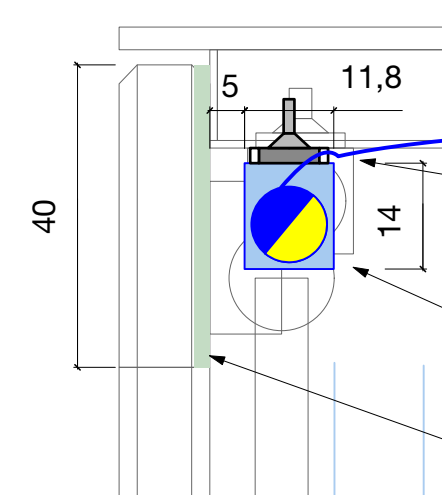


03 Detail-Schnitt
1:1

- Verkabelung, verdeckt zum Betriebsgerät geführt
- Magnetische Befestigung an Senkschraube, auch bei Mittelbefestigungen ca. alle 500-600mm
- lineare Vitrinenbeleuchtung, justierbar
- ablackiertes Glas, als Sichtschutz

Betriebsgerät revisionierbar verdeckt montiert, Grösse 400 X 45 X 30 mm zuzüglich Raum für Luftzirkulation. Verortung hinter Blende.


Betriebsgerät revisionierbar verdeckt montiert, Grösse 400 X 45 X 30 mm zuzüglich Raum für Luftzirkulation. Verortung hinter Blende.

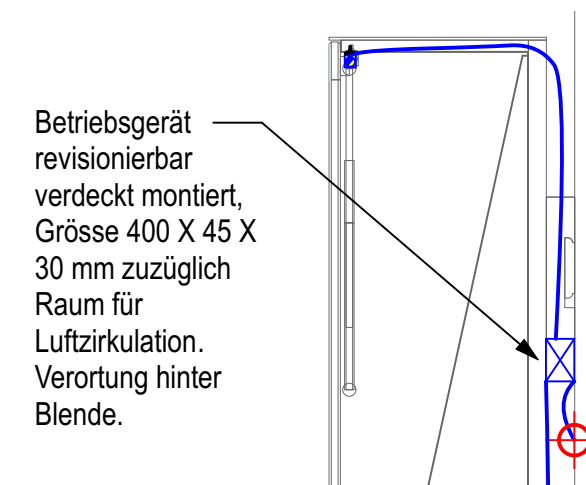

VV(3) W-07

LED-Leiste nur oben

05 Schnitt
1:8

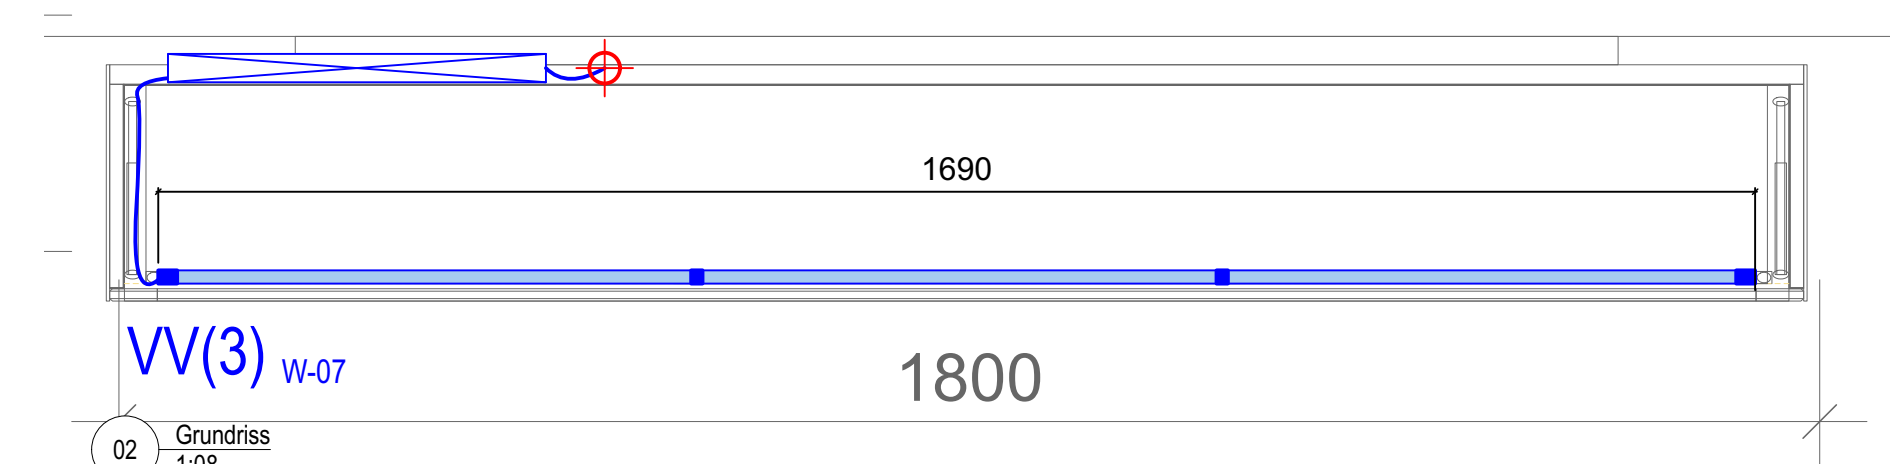

VV(3) W-07

02 Grundriss
1:08

HINWEIS: ALLE LEUCHTENMAßE UND DIE ANZAHL DER BETRIEBSGERÄTE SIND IM RAHMEN DER WERK- UND MONTAGEPLANUNG ZU PRÜFEN UND AN DIE TATSÄCHLICHEN VITRINENMAßE ANZUPASSEN.

Projekt
Bauhaus-Archiv
Erstbespielung
Klingelhöferstraße 14
10785 Berlin

Bauherr
Bauhaus-Archiv
Museum für Gestaltung
Knesebeckstraße 1
10623 Berlin

Rosenthal LichtArchitektur

Fachplaner
Rosenthal LichtArchitektur
Kremener Straße 9
10435 BERLIN

+49 (0)160 946 615 81
www.melanierosenthal.com
mail@melanierosenthal.com

Ausstellungsgestalter
TheGreenEyl GmbH
Lobeckstraße 30-35
10969 Berlin

Planinhalt
Vitrinenbeleuchtung
W-07 + W-08

Plan Nr.	P21004-RLA-BL-DT-17
Planstand	Ausführungsplanung
Projekt Nr.	P21004
Maßstab	Siehe Zeichnung
Format	A3
Gez. / Gepr.	MR
Erstelldatum	12.01.2024
Änderungsdatum	07.08.2026
Revision	04