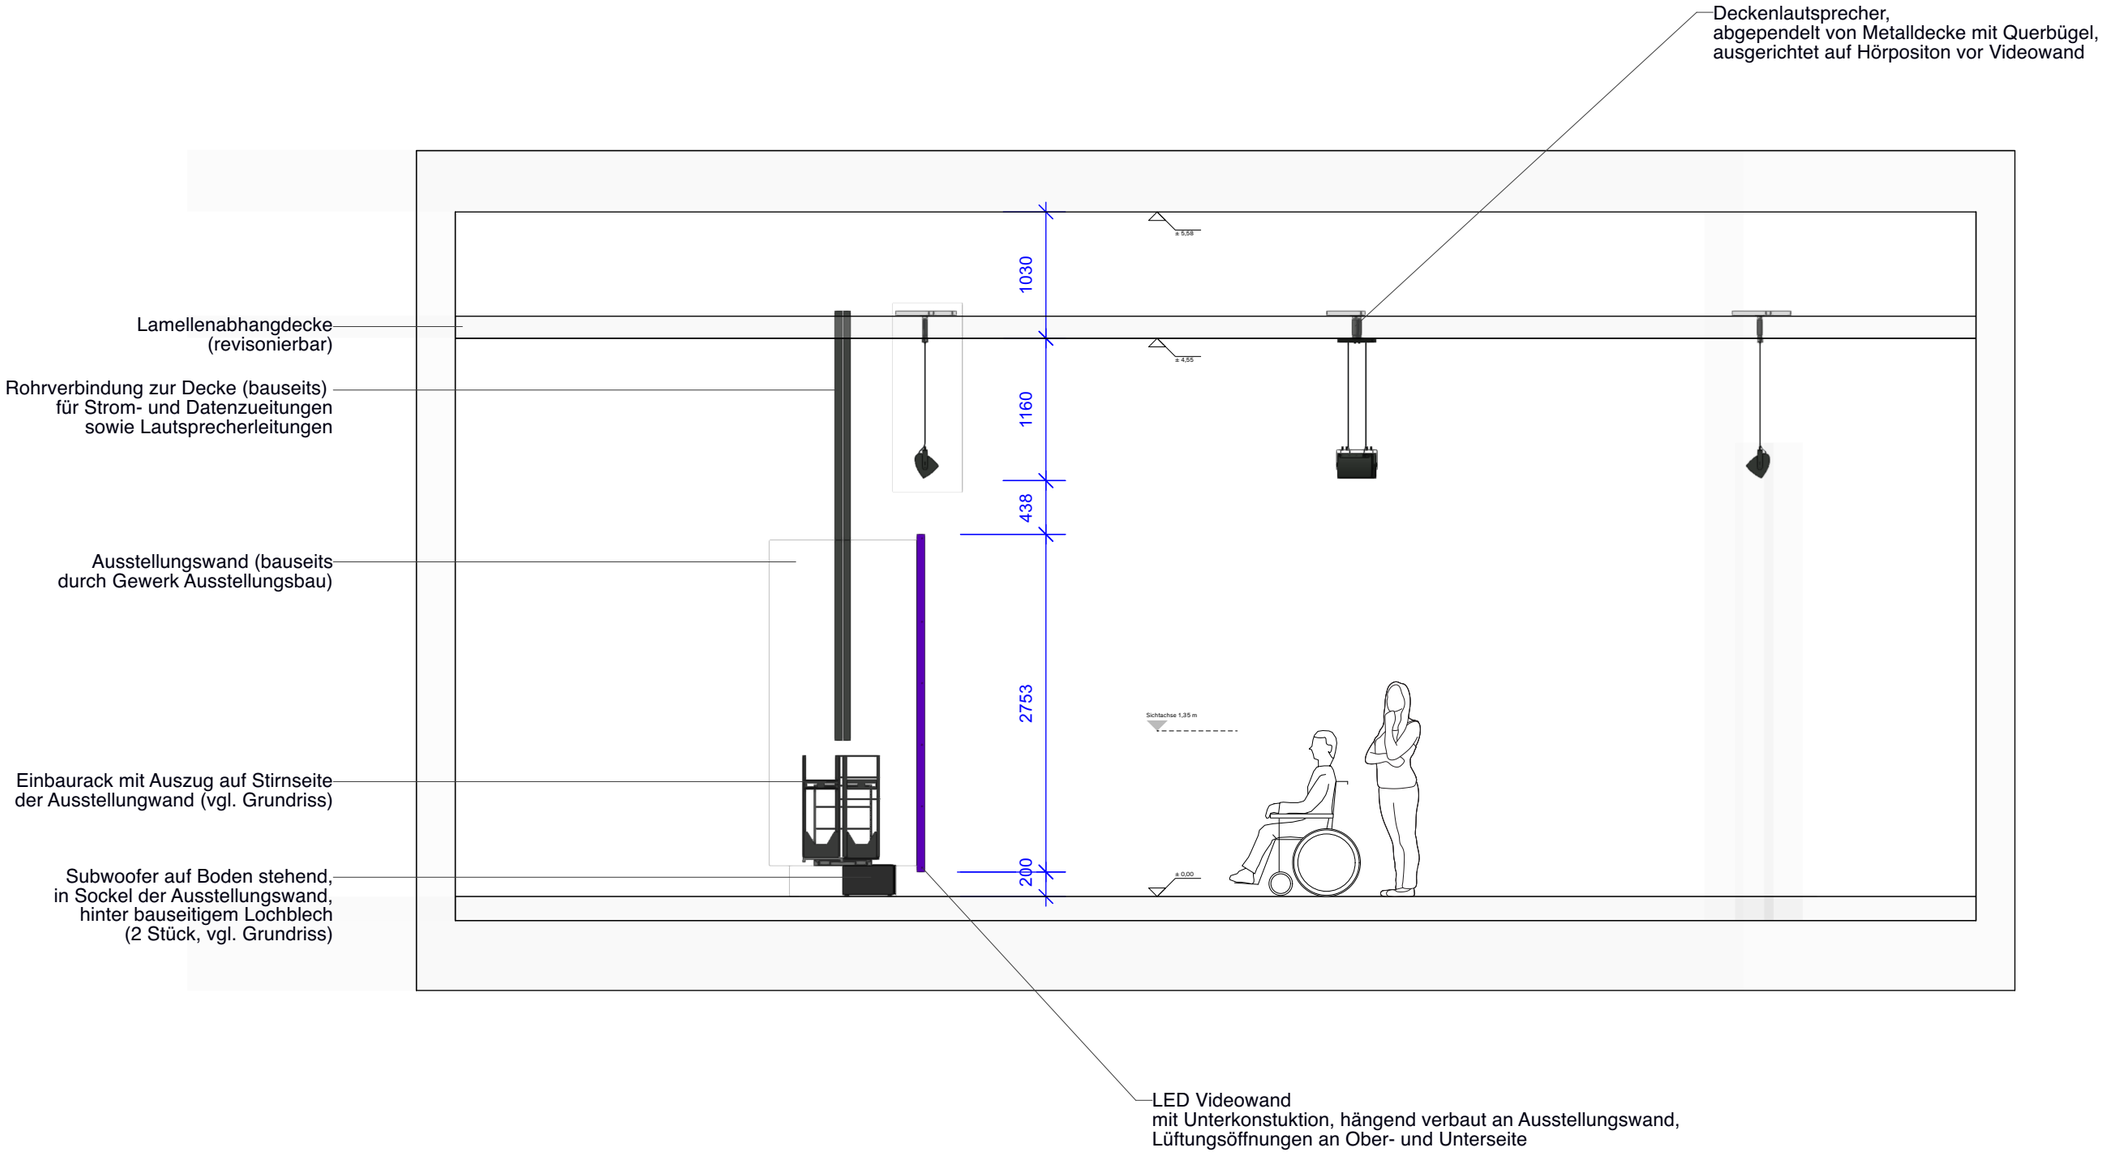

Alle Maße sind am Bau zu prüfen. Diese Zeichnung dient der Ausführungs- und Produktionsvorbereitung, ersetzt jedoch keine Werk- oder Werkstattplanung. Der Auftragnehmer ist verpflichtet, die erforderlichen Werk- und Montagepläne eigenverantwortlich zu erstellen und mit dem Planungsbüro abzustimmen. Die Hinweispflicht des Auftragnehmers umfasst die eigenständige Prüfung der Planunterlagen auf Vollständigkeit, Plausibilität und technische Umsetzbarkeit sowie die unverzügliche schriftliche Mitteilung etwaiger Abweichungen, Widersprüche oder Ausführungsrisiken an das Planungsbüro.

Plan	Projekt				Auftraggeber*in
Horizont Schule: Medientechnik, Schnitt	Erstbespielung Bauhaus-Archiv / Museum für Gestaltung				Bauhaus-Archiv / Museum für Gestaltung Knesebeckstraße 1 10623 Berlin
	Plannummer	Datum	Format	Maßstab	
	MD-01	10.08.26	ISO A3	1:50	