




Vorderansicht

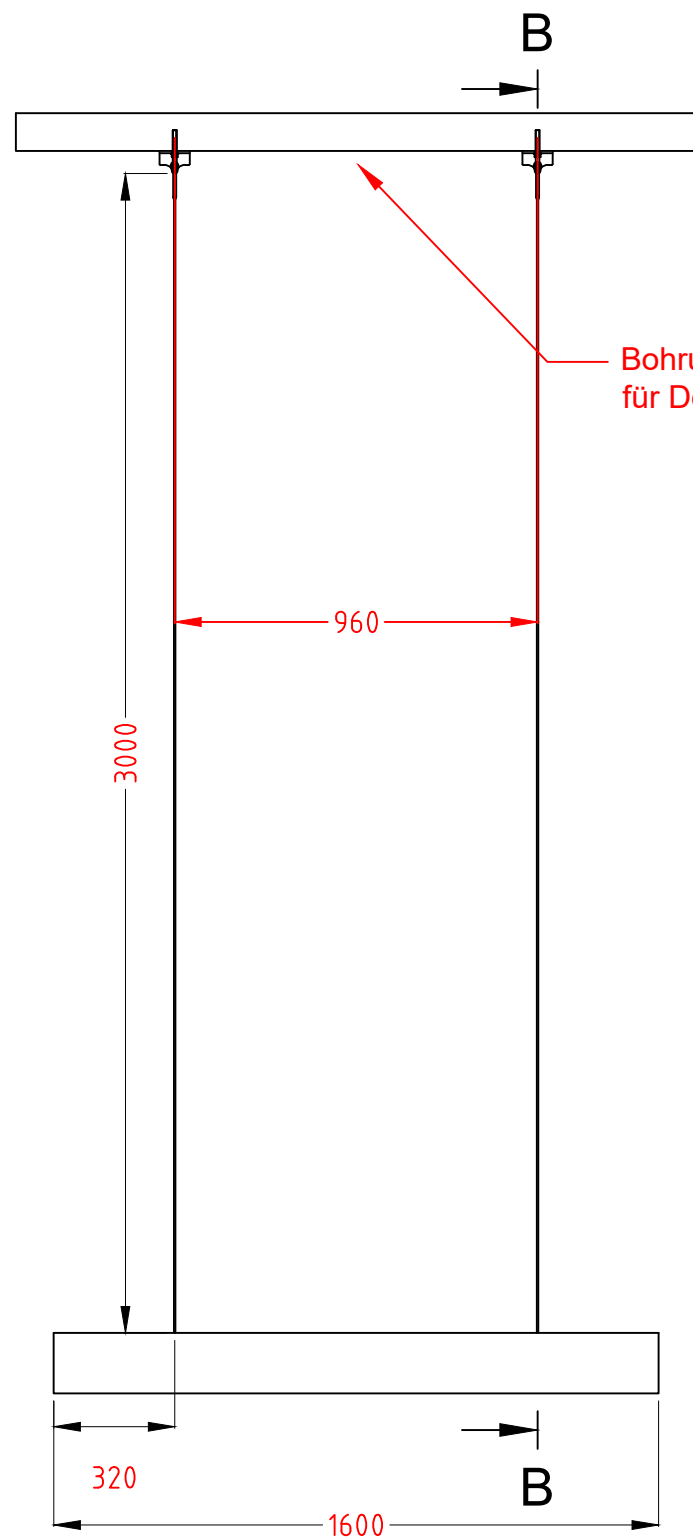


B-B (1:20)

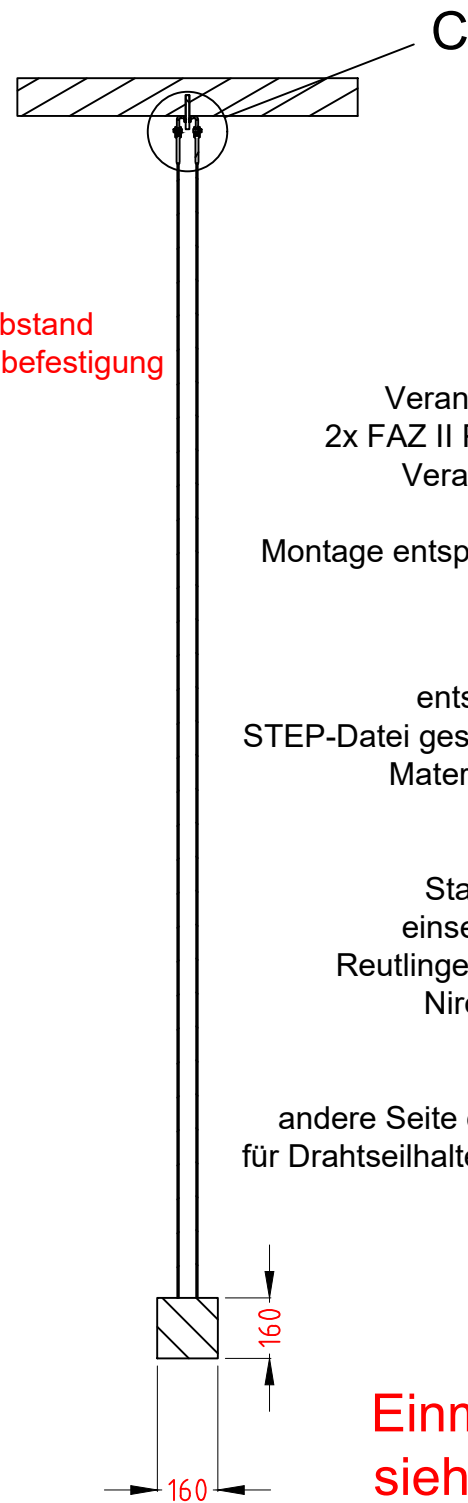


C (1:2)

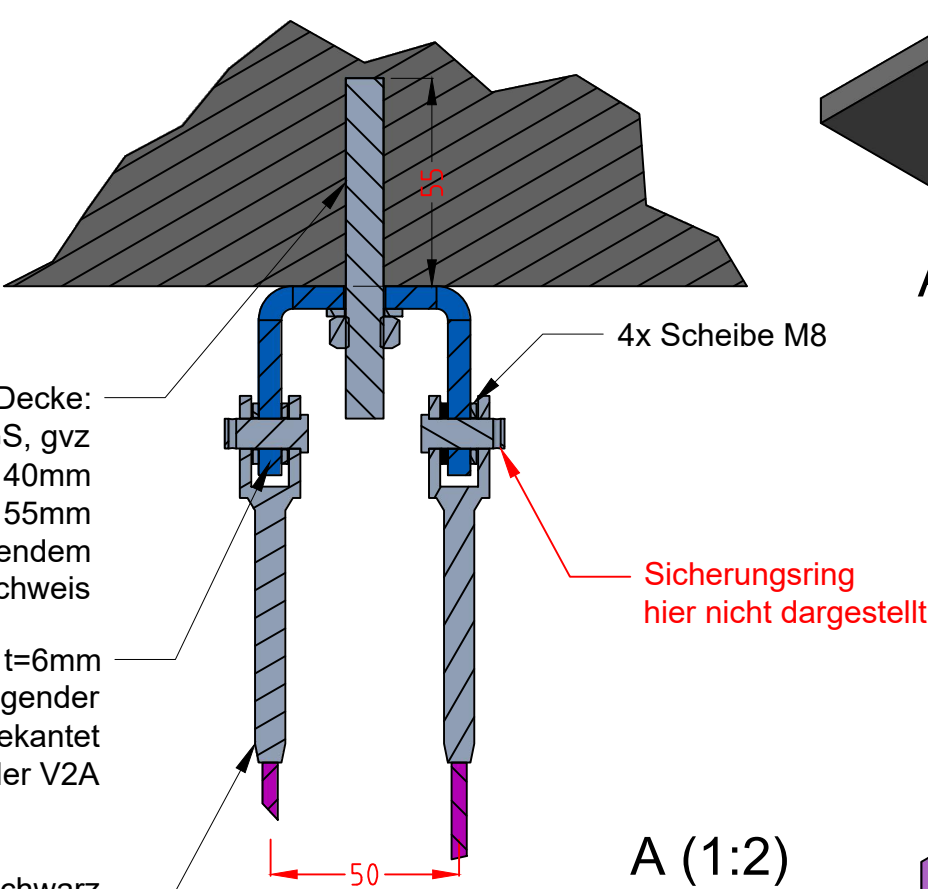

Isometrie von unten

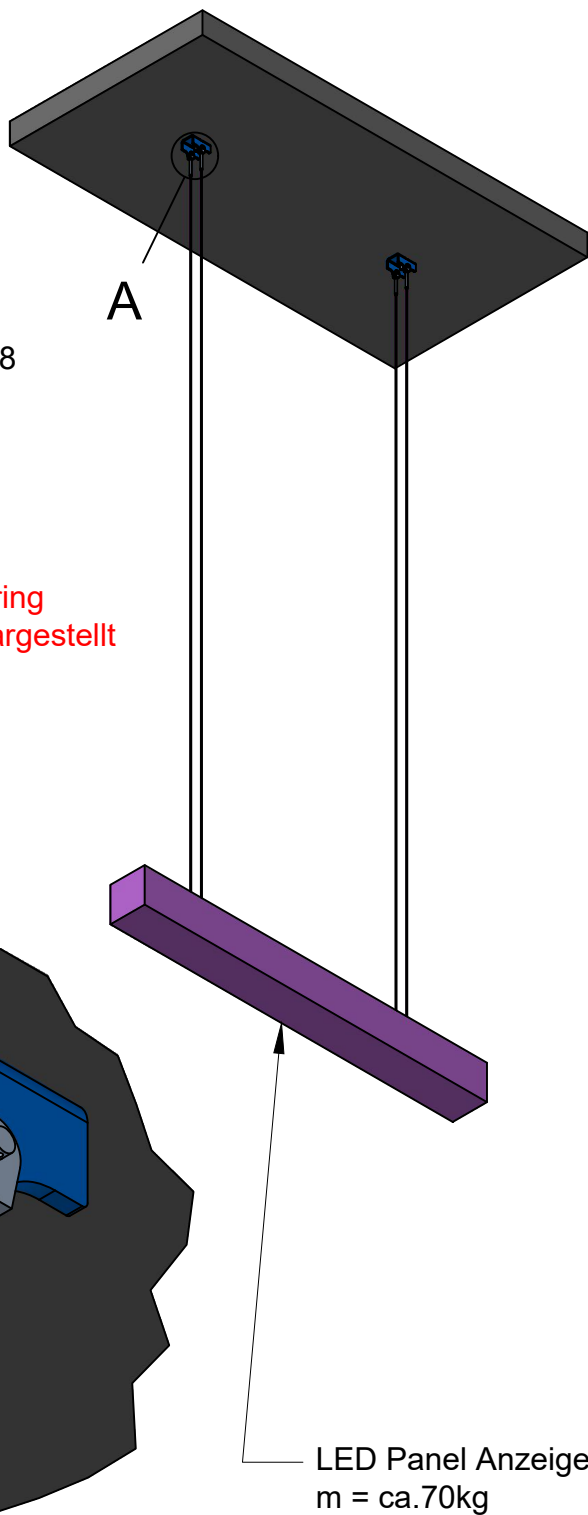

A (1:2)

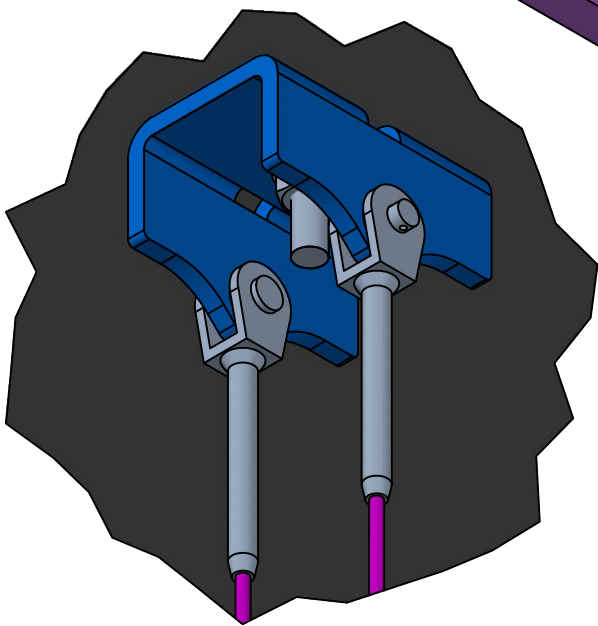

Verankerung in Stb-Decke:
2x FAZ II Plus 10/10 K GS, gvz
Verankerungstiefe: 40mm
Bohrtiefe: 55mm
Montage entsprechend beiliegendem
statischen Nachweis

Kantteil t=6mm
entsprechend beiliegender
STEP-Datei geschnitten und gekantet
Material: Stahl vz oder V2A

Stahlseil Ø4mm schwarz
einseitig mit Gabelterminal
Reutlinger Art. Nr. 032.820.400
Niro-Gabelterminal Ng. 4
Bolzen Ø7,9mm
Länge: 3000mm
andere Seite offenes Ende verzinkt
für Drahtseilhalter Reutlinger 50 SV III

Einmaß der Hängepunkte
siehe Grundriss