
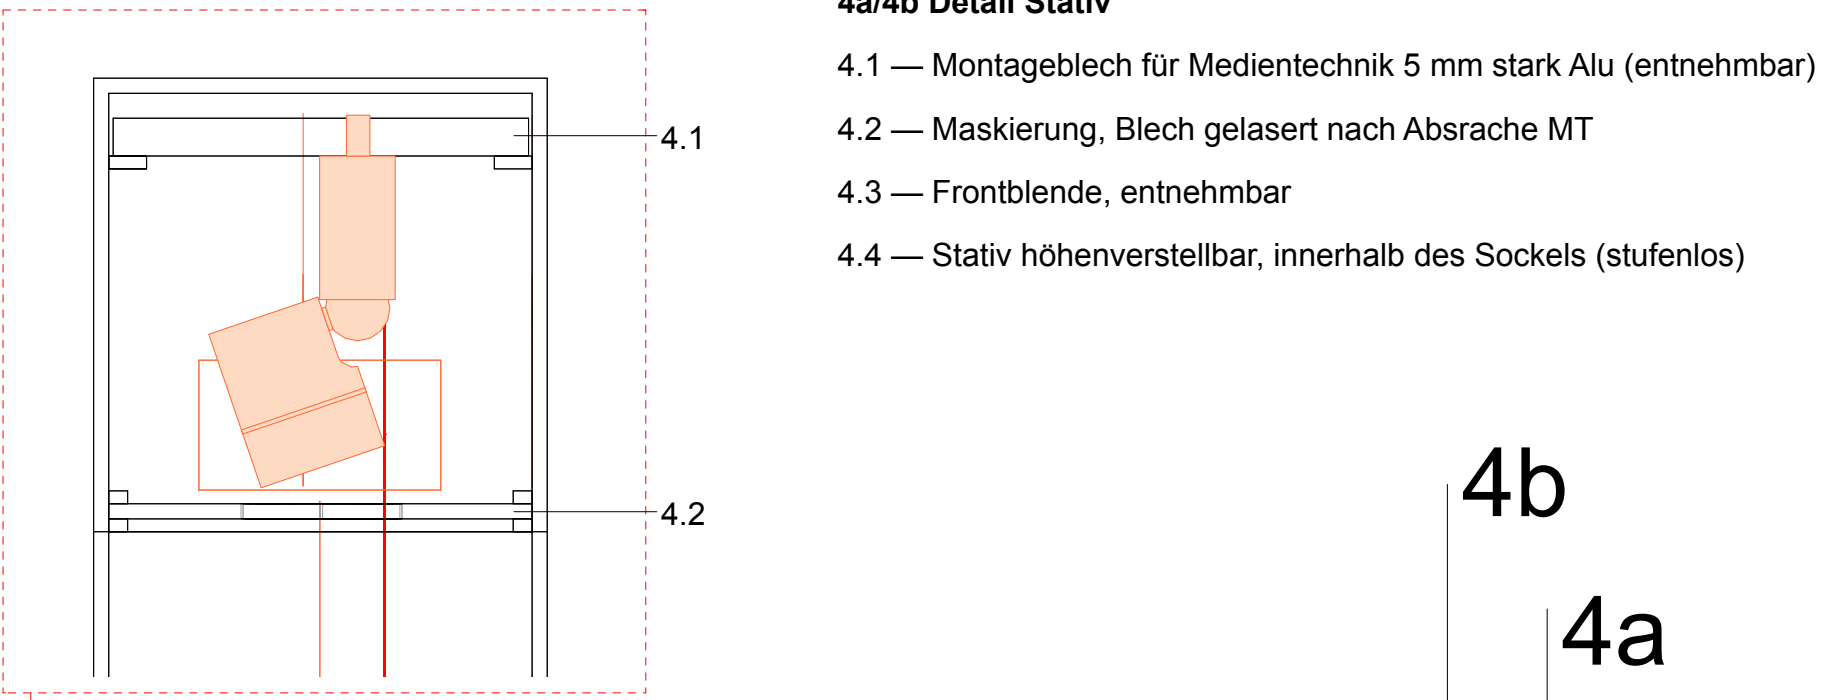
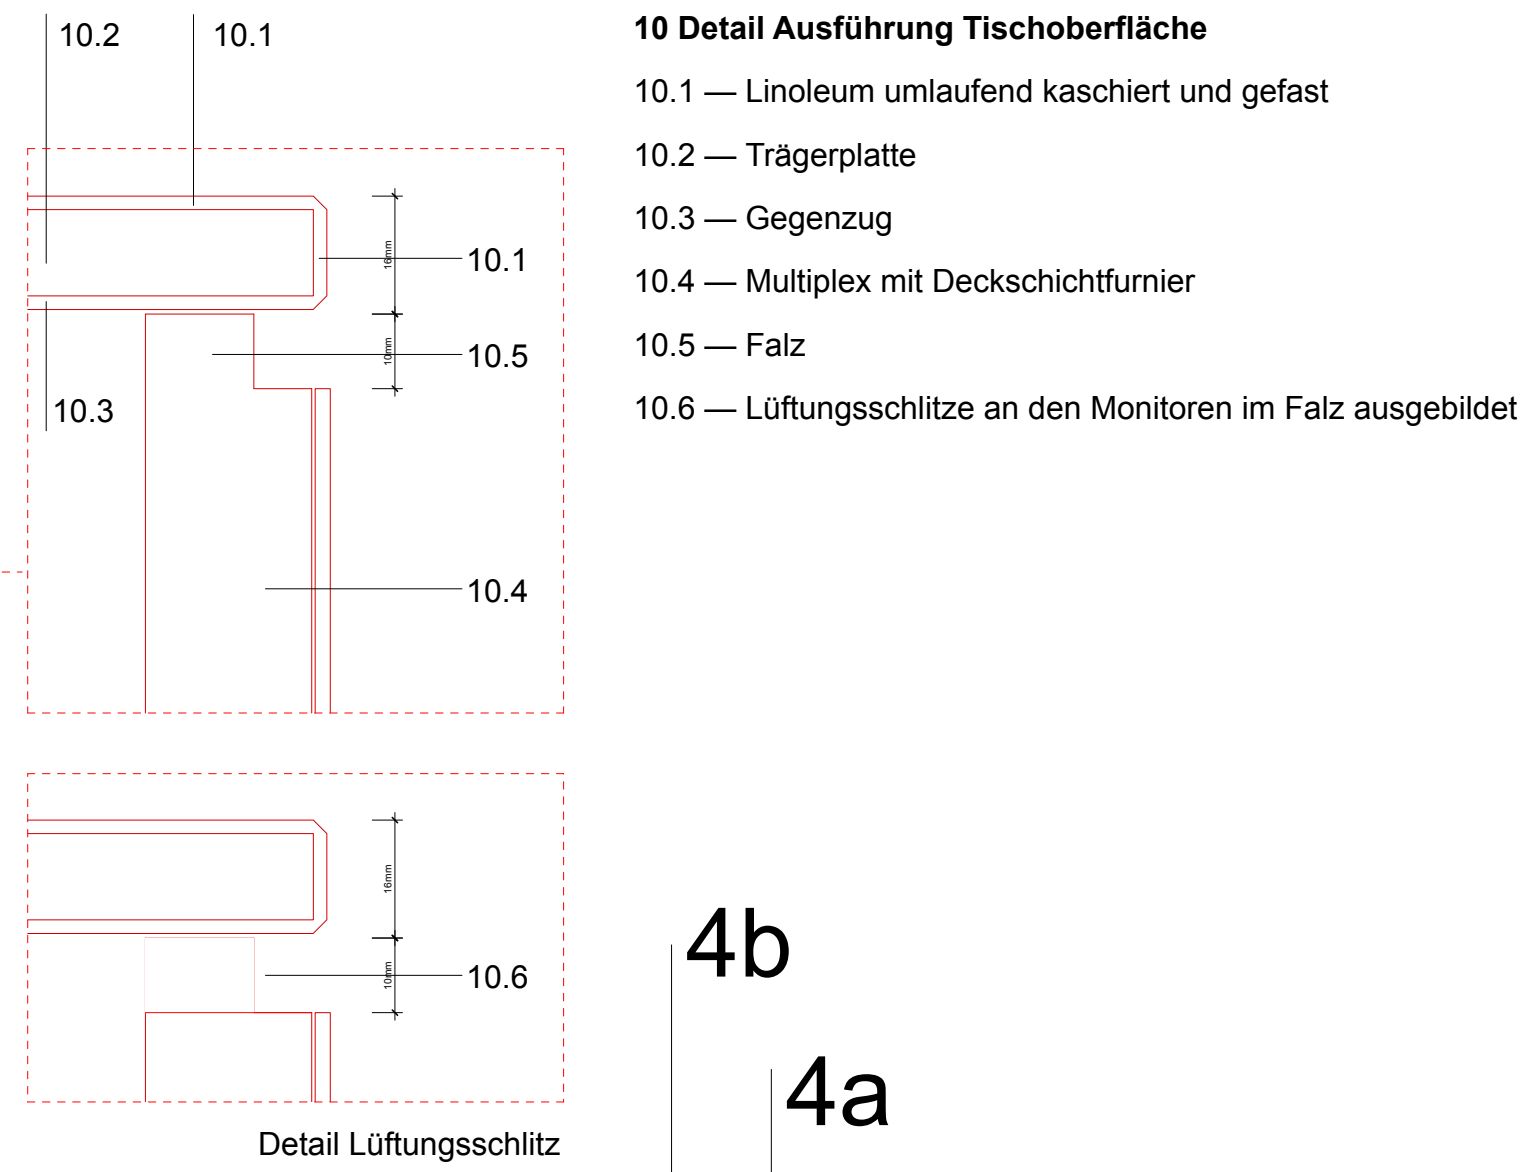
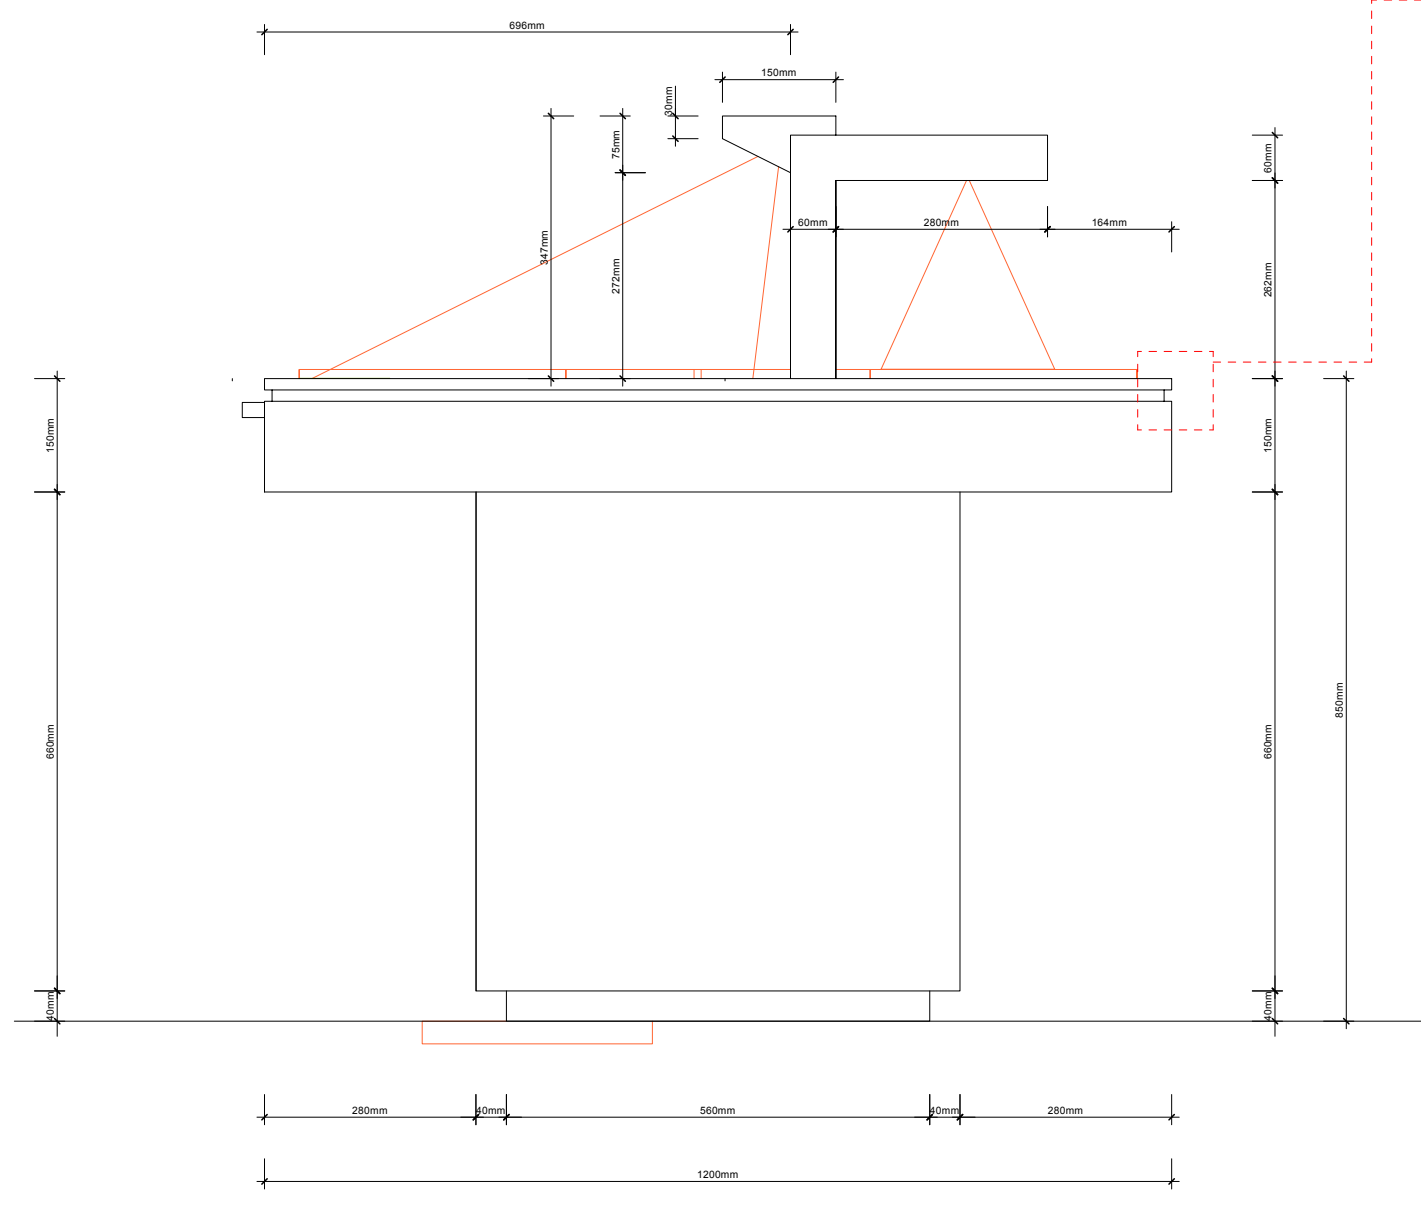


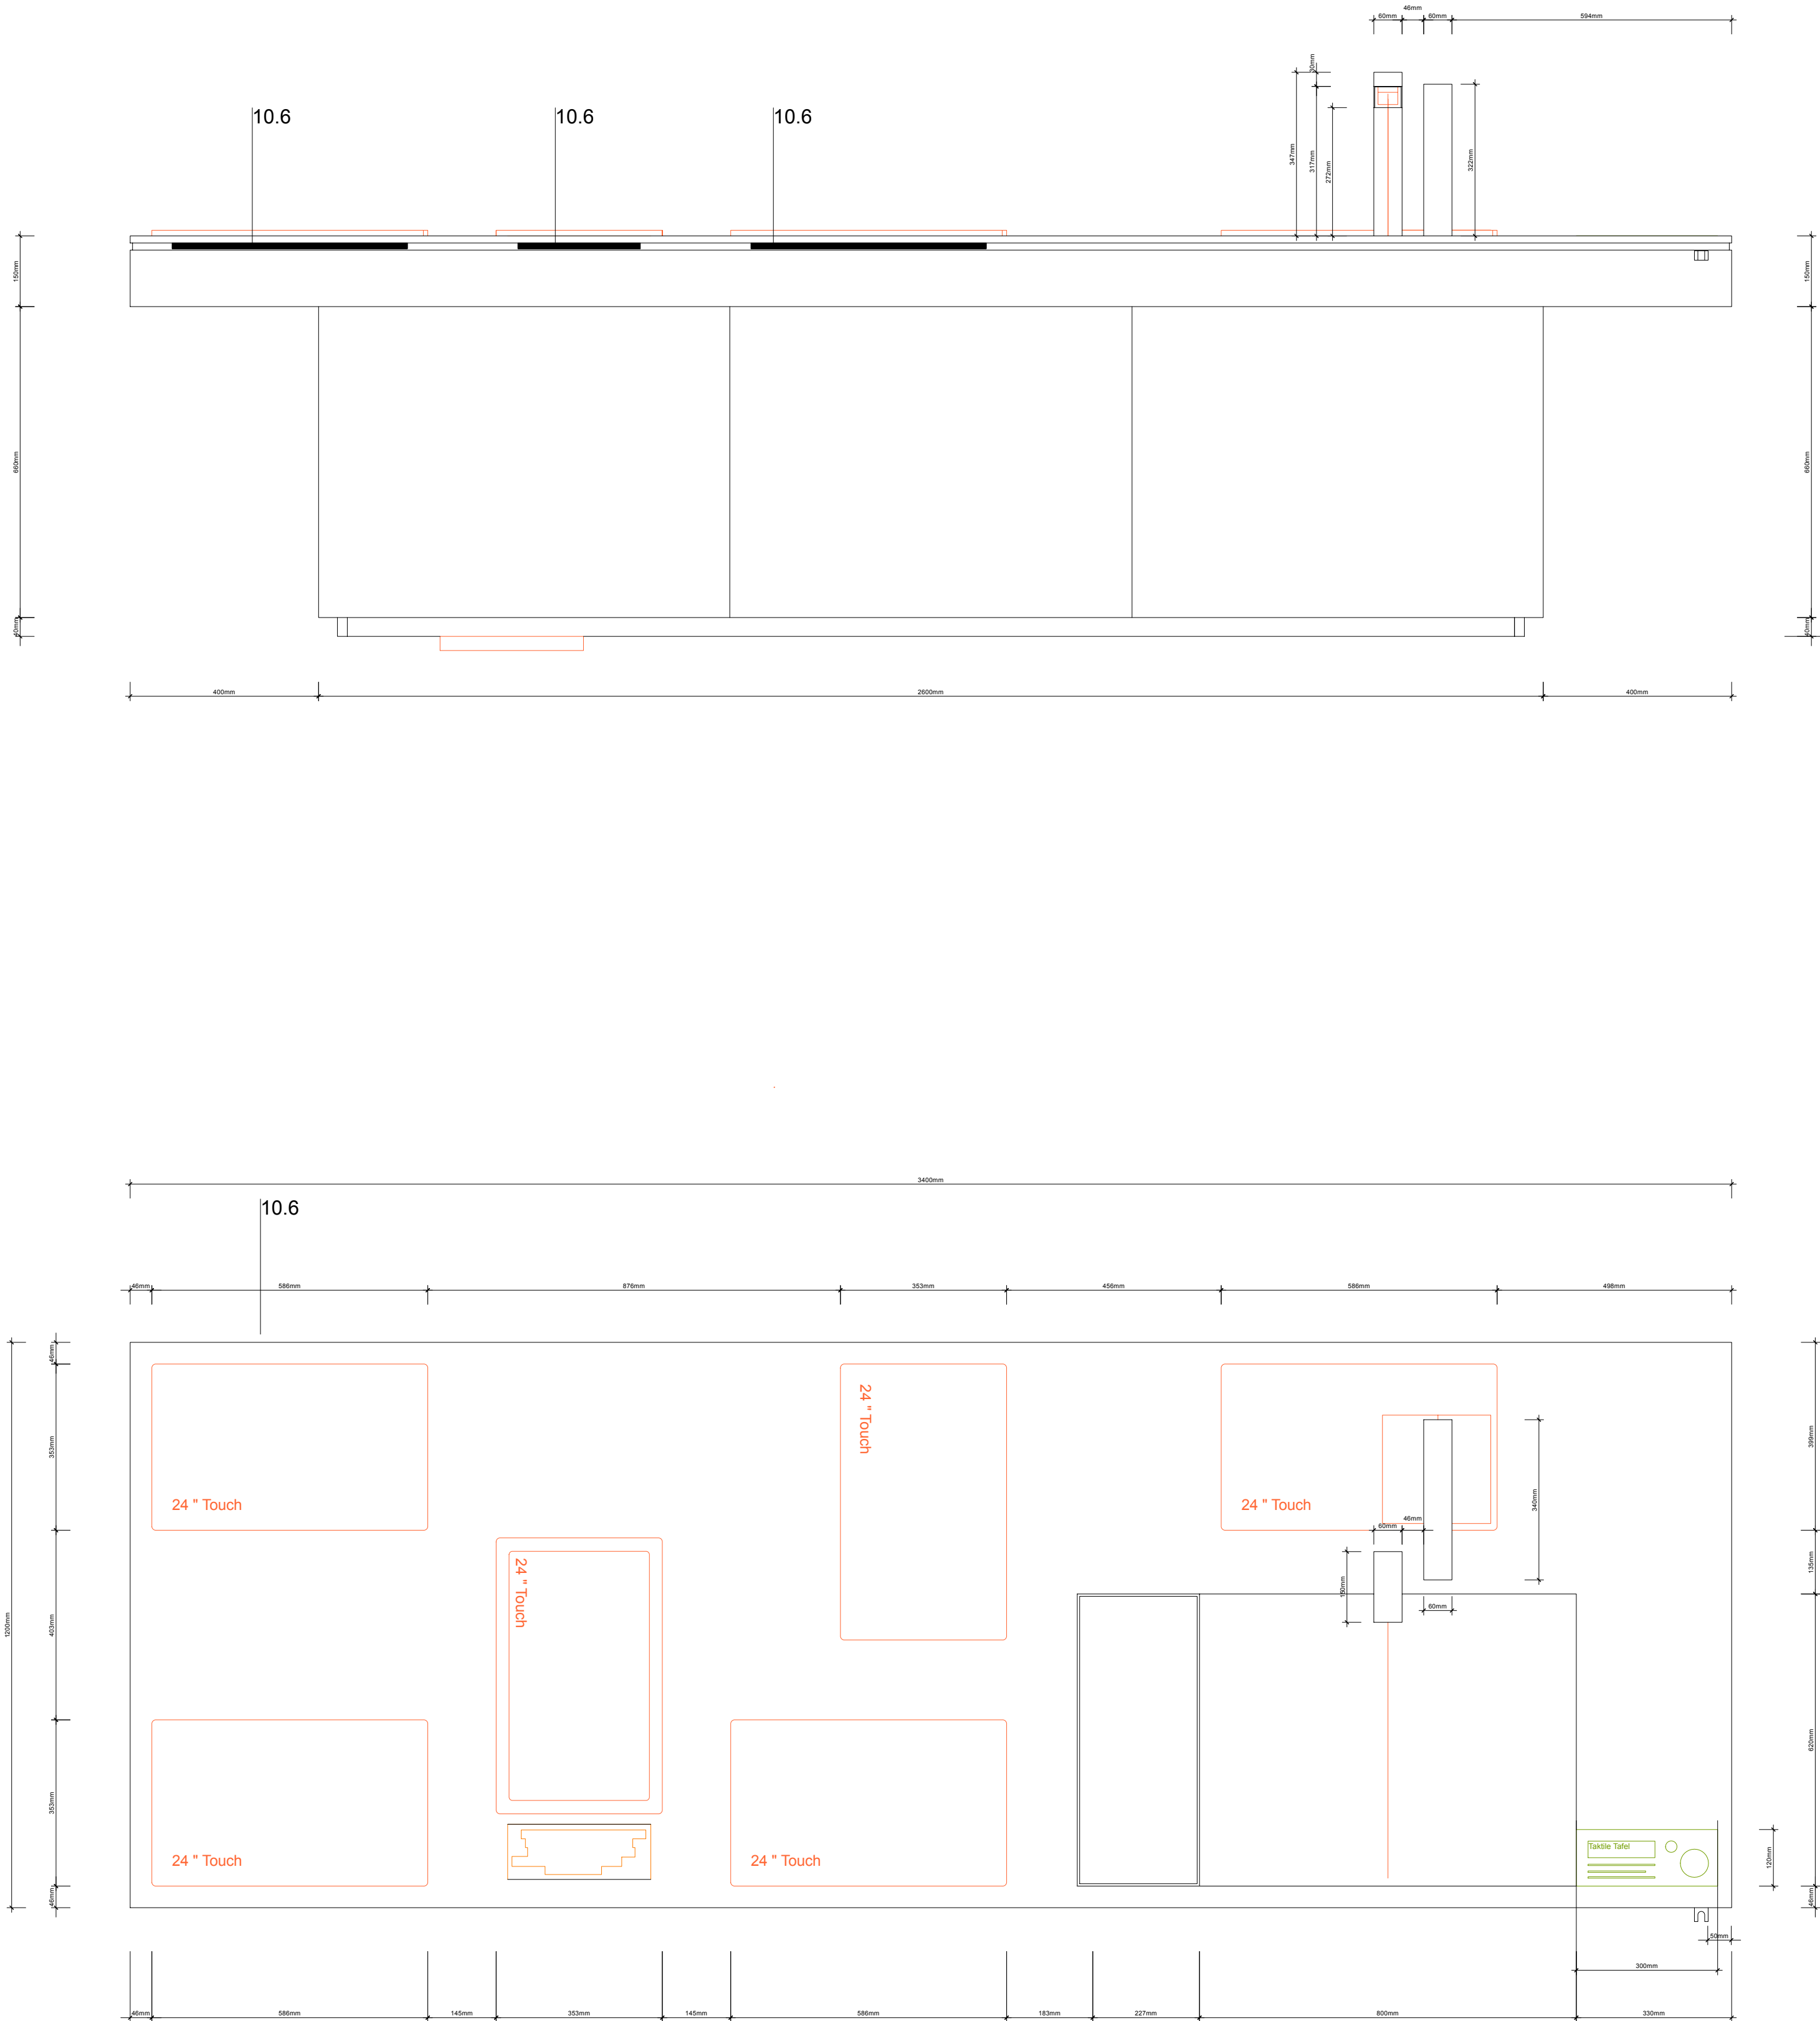

1

Längsschnitt 1:5

Querschnitt 1:5

- 1 Kabeltrasse
- 2 Touchscreen
- 3 Tastatur mit gelasertem Blech bündig eingelassen
- 4a Stativ Aufnahme Medientechnik/ Kamera und Licht
- 4b Stativ Aufnahme Medientechnik/ Kamera
- 5 Bodenauslass
- 6 Tasche mit Fliz ausgekleidet
- 7 Fläche mit Filz belegt
- 8 Blindenstockhalter
- 9 Verblendung entnehmbar
- 10 Tischplatte
- 11 Lochblech gepulvert nach RAL DESIGN

