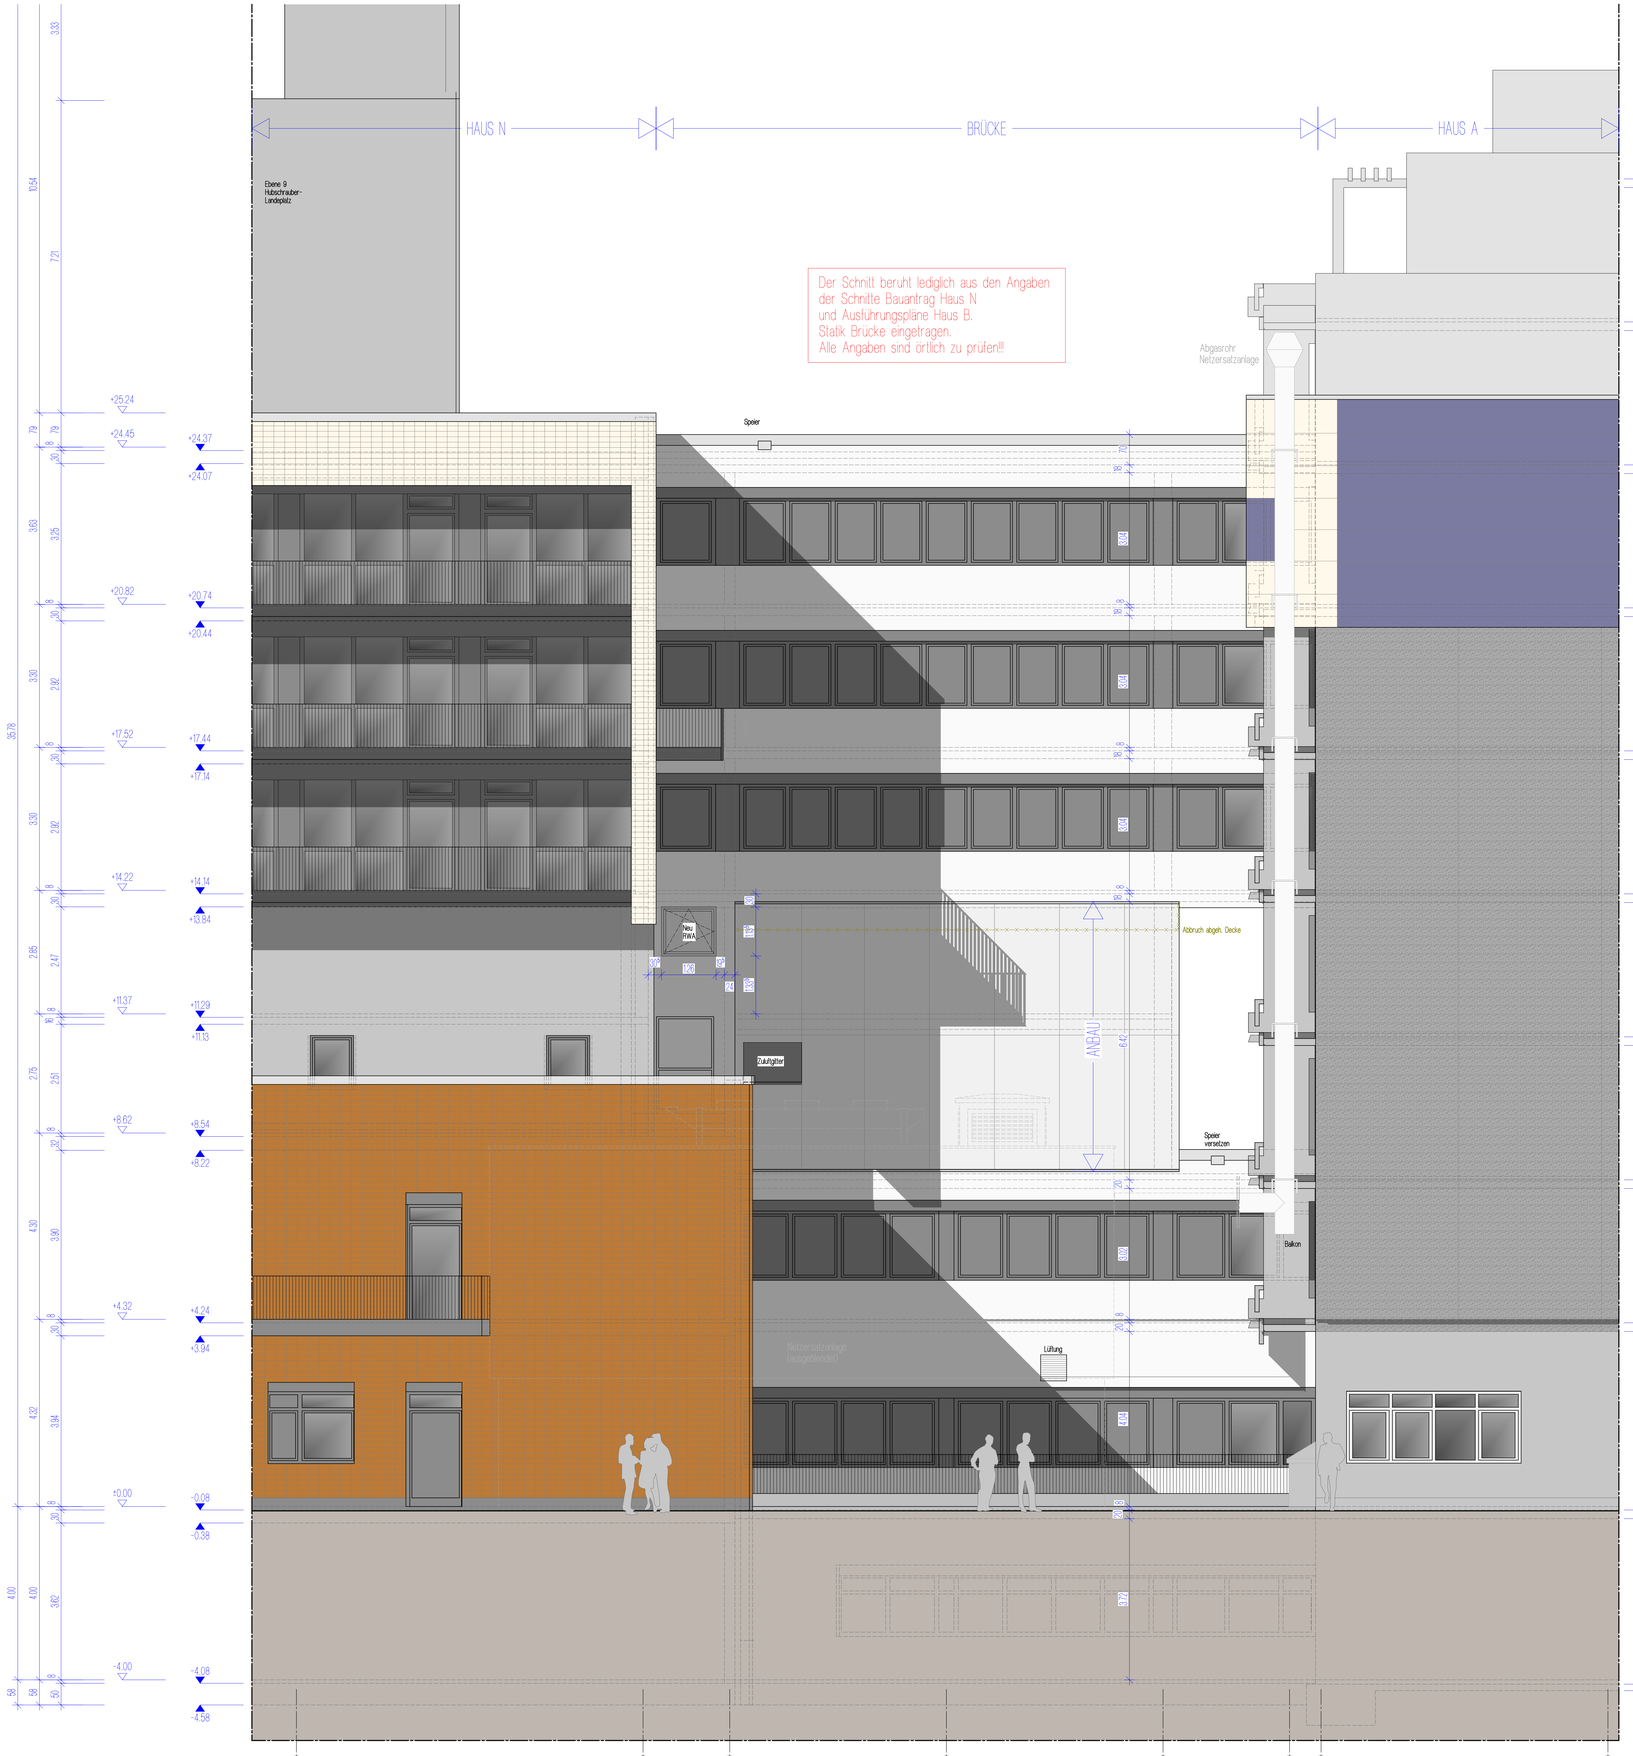


OSTANSICHT

PLANLEGENDE:

LINIEN:
- Sichtkante Ansichtsebene
- unsichtbare Kante hint. Ans. Ebene
- unsichtbare Kante darüber
- unsichtbare Kante darunter
- Grundstücksgrenze
- Achslinie
- Oberkante Fertigfußboden
- Oberkante Rohdecke
- Unterkante Fertig / Roh
- Schnittangabe
- Türdarstellung
- SSK 1 Schallschutzklasse 1,2 oder 3

AUSSPARUNGEN:

Allgem.:
- SWS senkr. Wandschlitz
- WWS waagr. Wandschlitz
- WD Wanddurchbruch
- BD Bodendurchbruch
- DD Deckendurchbruch
- KB Kernbohrung
- TS Trockenbausturz
- ÜE Überströmelement in der Wand
- ÜE Überströmelement in der Decke
- WVS Wandverstärkungen Höhe gemäß Plan, nach Vorgabe der ört. Bauleitung und in Abstimmung mit den Nutzer vorsehen

ENTWÄSSERUNG:
- Schmutzwassergrundleitung
- Regenwassergrundleitung
- Kaltwasserleitung, erdverlegt
- Fettabscheider
- Höhe der Rohrsohle über Niveau +/-0.00 der Hauptleitungen
- Höhe der Rohrsohle über Niveau +/-0.00 der Anschlussleitungen

BRANDSCHUTZ:
- BM Brandmelder
- RM Rauchmelder
- H Hydrant
- F Feuerlöscher
- NA Notausgang
- RW Rettungsweg
- T-RS Rauchschutztür feuerhemmend u. selbstschl. gem. DIN 18095
- T-D Tür dichtschließend
- F 30 Brandschutz Wand
- G 30 Brandschutz Glas
- T 30 Brandschutz Tür
- Brandabschnitt/Brandwand

LEGENDE BAUSTOFFE:
Ausführung siehe Statikplan!
- Tragendes Mauerwerk
- nicht tragendes Mauerwerk leichte Porenbetonwand
- Bestand Stahlbeton tragend
- Bestand ohne Angabe
- Abbruch
- Beton
- Stahlbeton
- Stahlbeton-Fertigteil
- Stahlbeton Elementwand
- Trockenbauwand
- Trockenbauwand F30-A
- Trockenbauwand F90
- Vorsatzschale raumhoch
- Installationswand

ABKÜRZUNGEN:

AD	abgehängte Decke
AKG	Aufkantung
BE	Bodeneinlauf
BRH	Brüstungshöhe ab FFB
D	Decke
DE	Deckeneinlauf
DK	Drehkippflügel
EFH	Eingangsfußbodenhöhe
F	Festverglasung
FE	Fussbodeneinlauf
FFB	Fertigfussboden
HM	Haftmagnet
HK	Heizkörper
HKN	Heizkörpernische
K	Kippflügel
KD	Kabeldurchführung
KS	Kanalsohle
LS	Lichtschacht
LW	Lichte Weite
OK	Oberkante
OL	Oberlicht
P	Paneel
Ph	Strahlenschutz (Blei)
RD	Rohdecke
RFB	Rohfußboden
RH	Rohrhülse
SG	Stahlgleiselemente
ST	Stütze
STZ	Sturz
UK	Unterkante
UZ	Unterzug
ÜZ	Überzug



LAGEPLAN ÜBERSICHT - M 15000

Index	Datum	Änderung
A	19.05.2026	Eintragung Aufmaß vom 06.05.2026
B	06.08.2026	Änderungen gemäß Mail

ALLE MAßE SIND VOM UNTERNEHMER EIGENVERANTWORTLICH ZU PRÜFEN ! UNSTIMMIGKEITEN SIND DER BAULEITUNG UNVERZÜGLICH MITZUTEILEN ! EINGETRAGENE HÖHENMAßE BEZIEHEN SICH GRUNDSÄTZLICH AUF OK FFB !

AUSFÜHRUNGSPLANUNG BLATT 12

KMT MITTE - ANBAU MRT/CT

KMT PROJEKT- NR.: 470
SABT PROJEKT- NR.: 23-003

BAUHERR:
KLINIKUM MUTTERHAUS DER BORROMÄERINNEN
FELDSTRASSE 16
54290 TRIER

Klinikum Mutterhaus der Borromäerinnen

HAUS B / HAUS N
OSTANSICHT M 1:50
ANBAU 21.10.2026

DER BAUHERR:

DER ARCHITEKT:

SCHNEIDER ARCHITEKTEN

SCHNEIDER ARCHITEKTEN PartGmbB
Geschäftsführende Gesellschafter:
Joachim Schneider | Daniel Wiertz | Henning Otte
AG Koblenz PR 20527 | Steuer-Nr. 42/229/00795
www.schneider-architekten.eu

BÜRO TRIER
Hawstraße 1a
54290 Trier
Tel. +49 651 9919747-0

BÜRO BITBURG
Bahnhofstraße 19
54634 Bitburg
Tel. +49 6561 6953364-0
info@schneider-architekten.eu