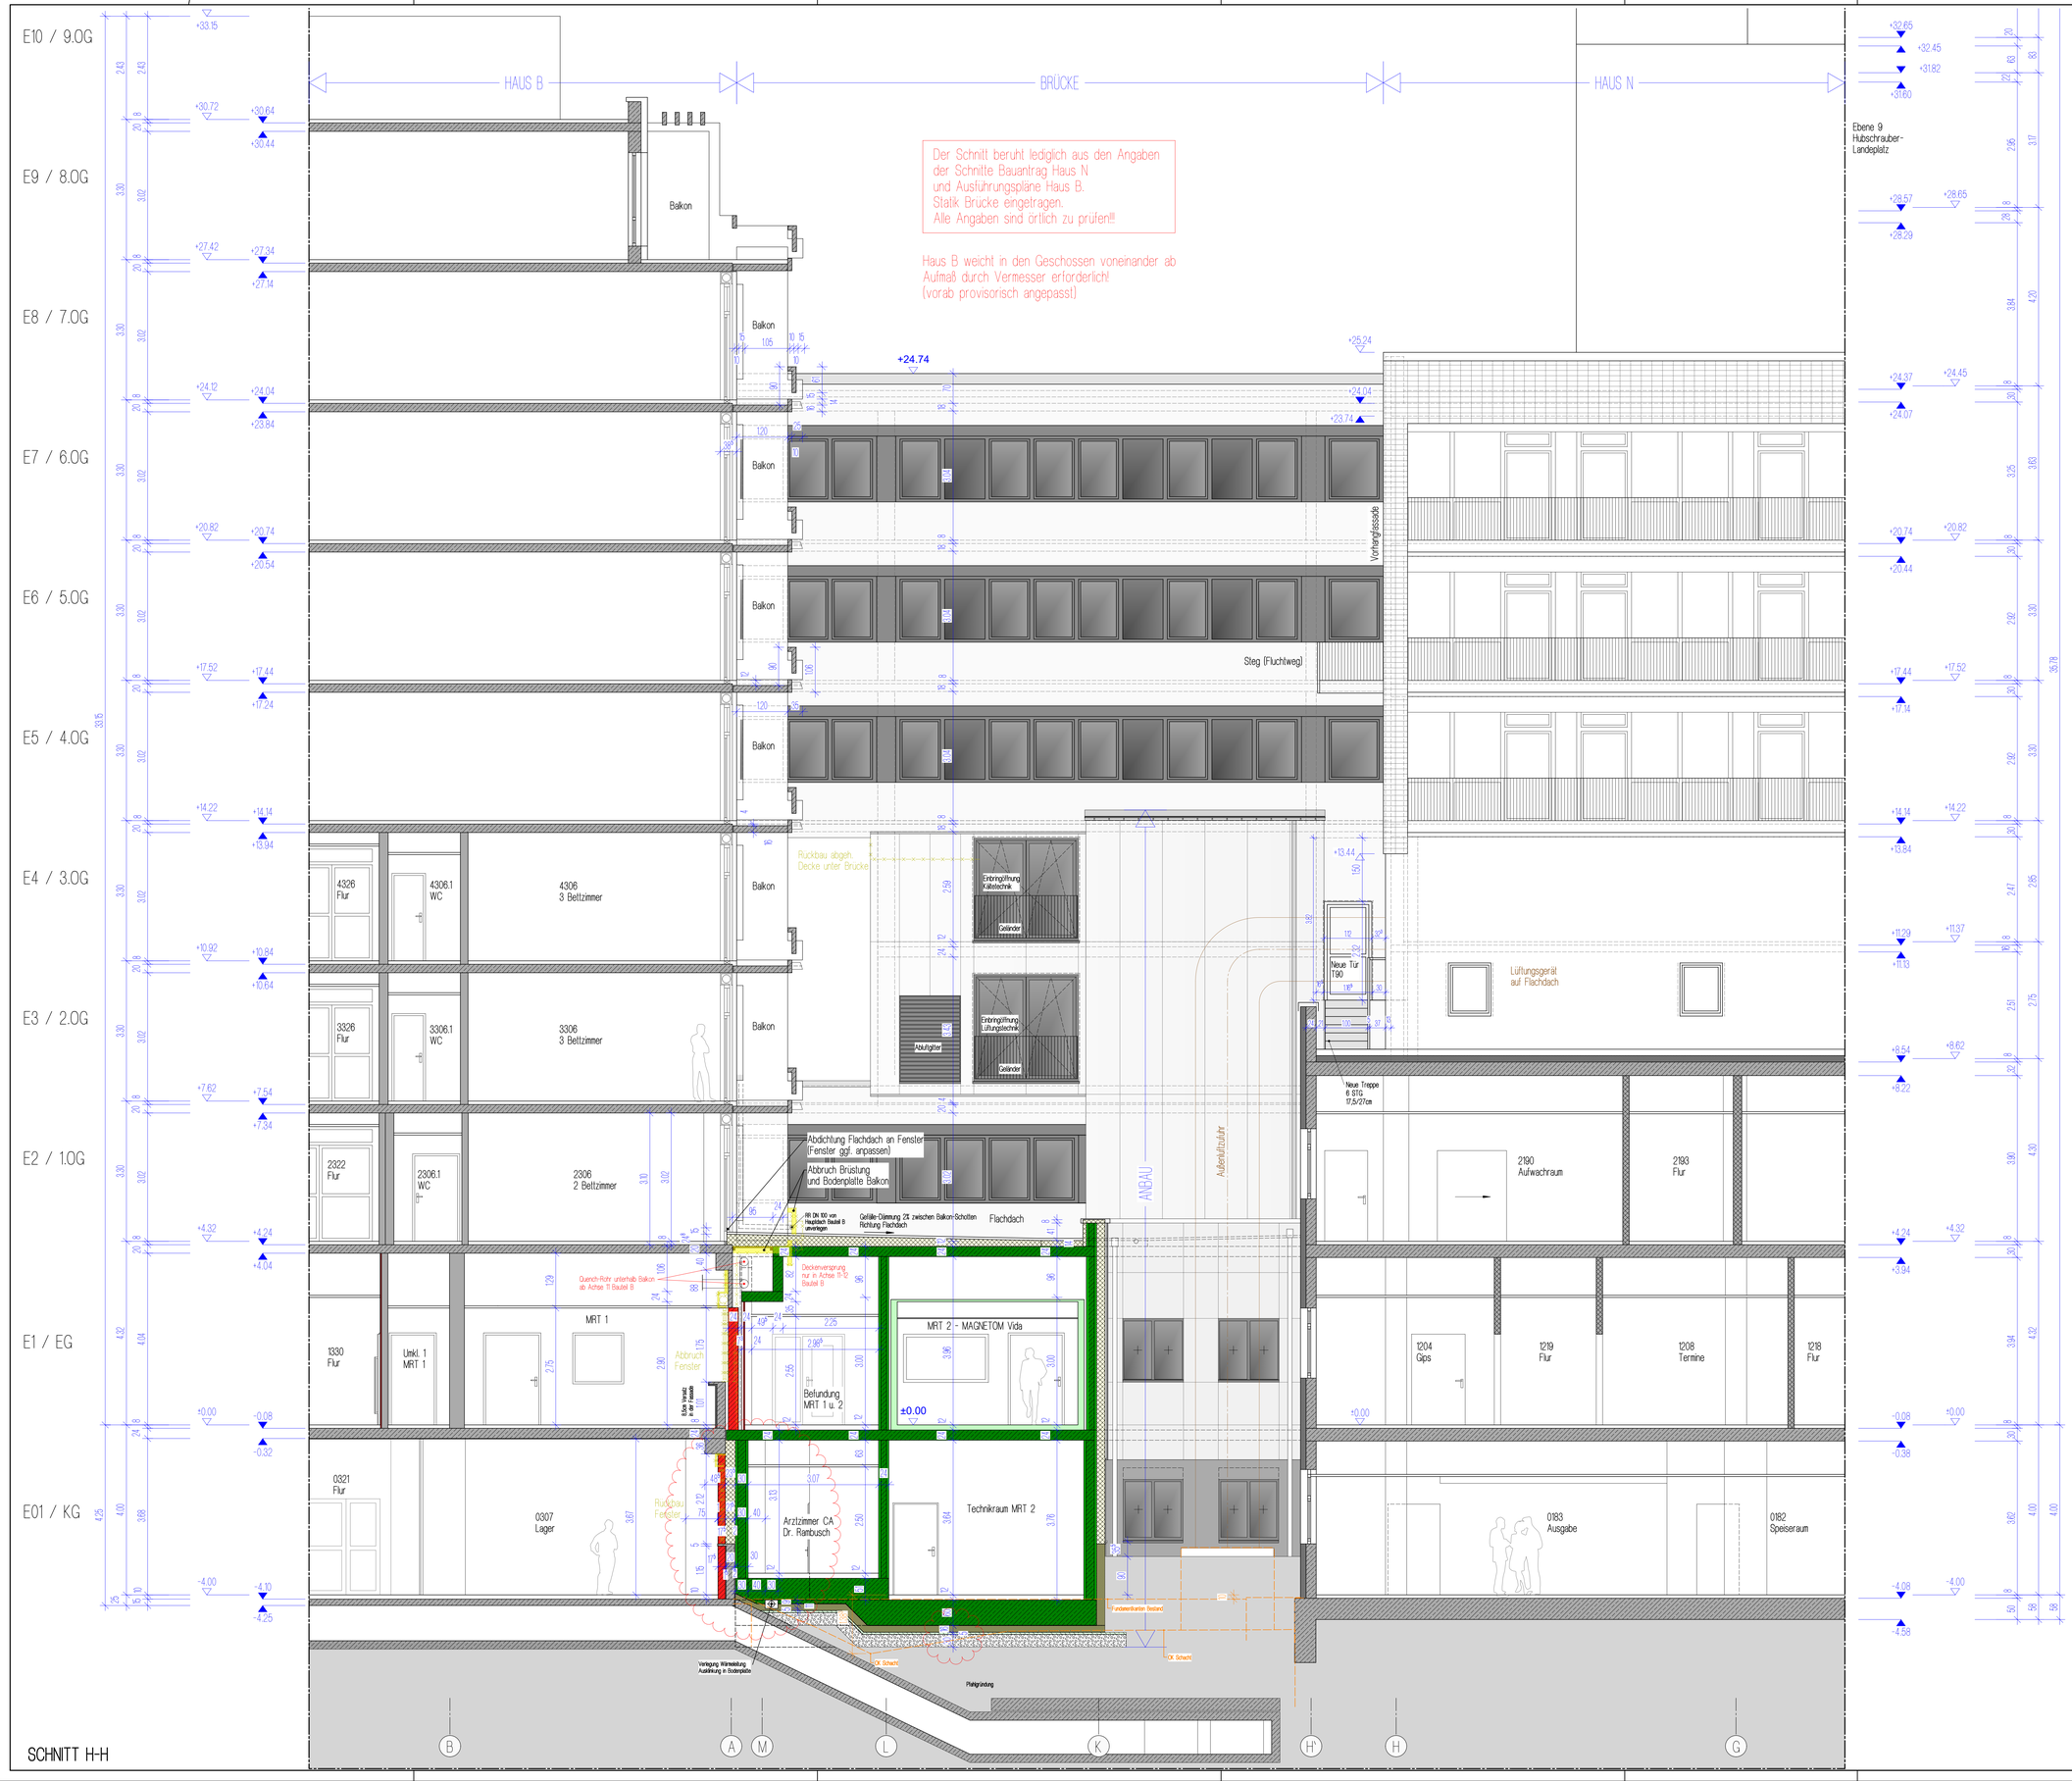


PLANLEGENDE:

LINIEN:
- Sichtkante Ansichtsebene
- unsichtbare Kante hint. Ans. Ebene
- unsichtbare Kante darüber
- unsichtbare Kante darunter
- Grundstücksgrenze
- Achslinie
- Oberkante Fertigfußboden
- Oberkante Rohdecke
- Unterkante Fertig / Roh
- Schnittangabe
- Türdarstellung
- SSK 1 Schallschutzklasse 1,2 oder 3

AUSSPARUNGEN:
Allgem.:
- SWS senkr. Wandschlitz
- WWS waagr. Wandschlitz
- WD Wanddurchbruch
- BD Bodendurchbruch
- DD Deckendurchbruch
- KB Kernbohrung
- TS Trockenbausturz
- ÜE Öffnungselement in der Wand
- ÜE Öffnungselement in der Decke
- WVS Wandverstärkungen Höhe gemäß Plan, nach Vorgabe der örtl. Bauleitung und in Abstimmung mit den Nutzer vorsehen

ENTWÄSSERUNG:
- Schmutzwassergrundleitung
- Regenwassergrundleitung
- Kaltwasserleitung, erdverlegt
- Fettabscheider
- Höhe der Rohrsohle über Niveau +/-0,00 der Hauptleitungen
- Höhe der Rohrsohle über Niveau +/-0,00 der Anschlussleitungen

BRANDSCHUTZ:
- BM Brandmelder
- RM Rauchmelder
- H Hydrant
- F Feuerlöscher
- NA Notausgang
- RW Rettungsweg
- T-RS Rauchschutztür feuerhemmend u. selbstschl. gem. DIN 18095
- T-D Tür dichtschließend
- F 30 Brandschutz Wand
- G 30 Brandschutz Glas
- T 30 Brandschutz Tür
- Brandabschnitt/Brandwand

LEGENDE BAUSTOFFE:
Ausführung siehe Stahlplan!
- Tragendes Mauerwerk
- nicht tragendes Mauerwerk leichte Porenbetonwand
- Bestand Stahlbeton tragend
- Bestand ohne Angabe
- Abbruch
- Beton
- Stahlbeton
- Stahlbeton-Fertigteil
- Stahlbeton Elementwand
- Trockenbauwand
- Trockenbauwand F30-A
- Trockenbauwand F90
- Vorsatzschale raumhoch
- Installationswand

ABKÜRZUNGEN:

AD	abgehängte Decke
AVG	Aufkantung
BE	Bodeneinlauf
BRH	Brüstungshöhe ab FFB
D	Decke
DE	Deckeneinlauf
DK	Drehkippflügel
EFH	Eingangsfußbodenhöhe
F	Festverglasung
FE	Fussbodeneinlauf
FFB	Fertigfussboden
HM	Haftmagnet
HK	Heizkörper
HKN	Heizkörpernische
K	Kippflügel
KD	Kabeldurchführung
KS	Kanalsohle
LS	Lichtschacht
LW	Lichte Weite
OK	Oberkante
OL	Oberlicht
P	Paneel
Ph	Strahlenschutz (Blei)
RD	Rohdecke
RFB	Rohfußboden
RH	Rohrhülse
SG	Stahlgleiselemente
ST	Stütze
STZ	Sturz
UK	Unterkante
UZ	Unterzug
ÜZ	Überzug



LAGEPLAN ÜBERSICHT - M 15000

Index	Datum	Änderung
A	09.04.2026	Abbruch Balkone / Versprung Quenchrohr geändert
B	19.05.2026	Eintragung Aufmaß vom 06.05.2026
C	06.08.2026	Änderungen gemäß Mail
D	15.09.2026	Änderung Gründung, Wand Bestand KG
E	30.09.2026	Aufmaß Fundament ergänzt
F	10.10.2026	Stützen Bauteil B ergänzt, Wärmeleitung verschoben

ALLE MAßE SIND VOM UNTERNEHMER EIGENVERANTWORTLICH ZU PRÜFEN ! UNSTIMMIGKEITEN SIND DER BAULEITUNG UNVERZÜGLICH MITZUTEILEN ! EINGETRAGENE HÖHENMAßE BEZIEHEN SICH GRUNDSÄTZLICH AUF OK FFB !

AUSFÜHRUNGSPLANUNG — BLATT 14

KMT MITTE - ANBAU MRT/CT

KMT PROJEKT- NR.: 470
SABT PROJEKT- NR.: 23-003

BAUHERR:
KLINIKUM MUTTERHAUS DER BORROMÄERINNEN
FELDSTRASSE 16
54290 TRIER

Klinikum Mutterhaus der Borromäerinnen

HAUS B / HAUS N
SCHNITT H-H
ANBAU

M 1:50
21.10.2026

DER BAUHERR:

DER ARCHITEKT:

SCHNEIDER ARCHITEKTEN
SCHNEIDER ARCHITEKTEN PartGmbB
Geschäftsführende Gesellschafter:
Joachim Schneider | Daniel Wiertz | Henning Otte
AG Koblenz PR 20527 | Steuer-Nr. 42/226/02785
www.schneider-architekten.eu
BÜRO TRIER
Hawerstraße 1a
54290 Trier
Tel. +49 651 9919747-0
info@schneider-architekten.eu
BÜRO BITBURG
Bahnhofstraße 19
54634 Bitburg
Tel. +49 6561 695364-0