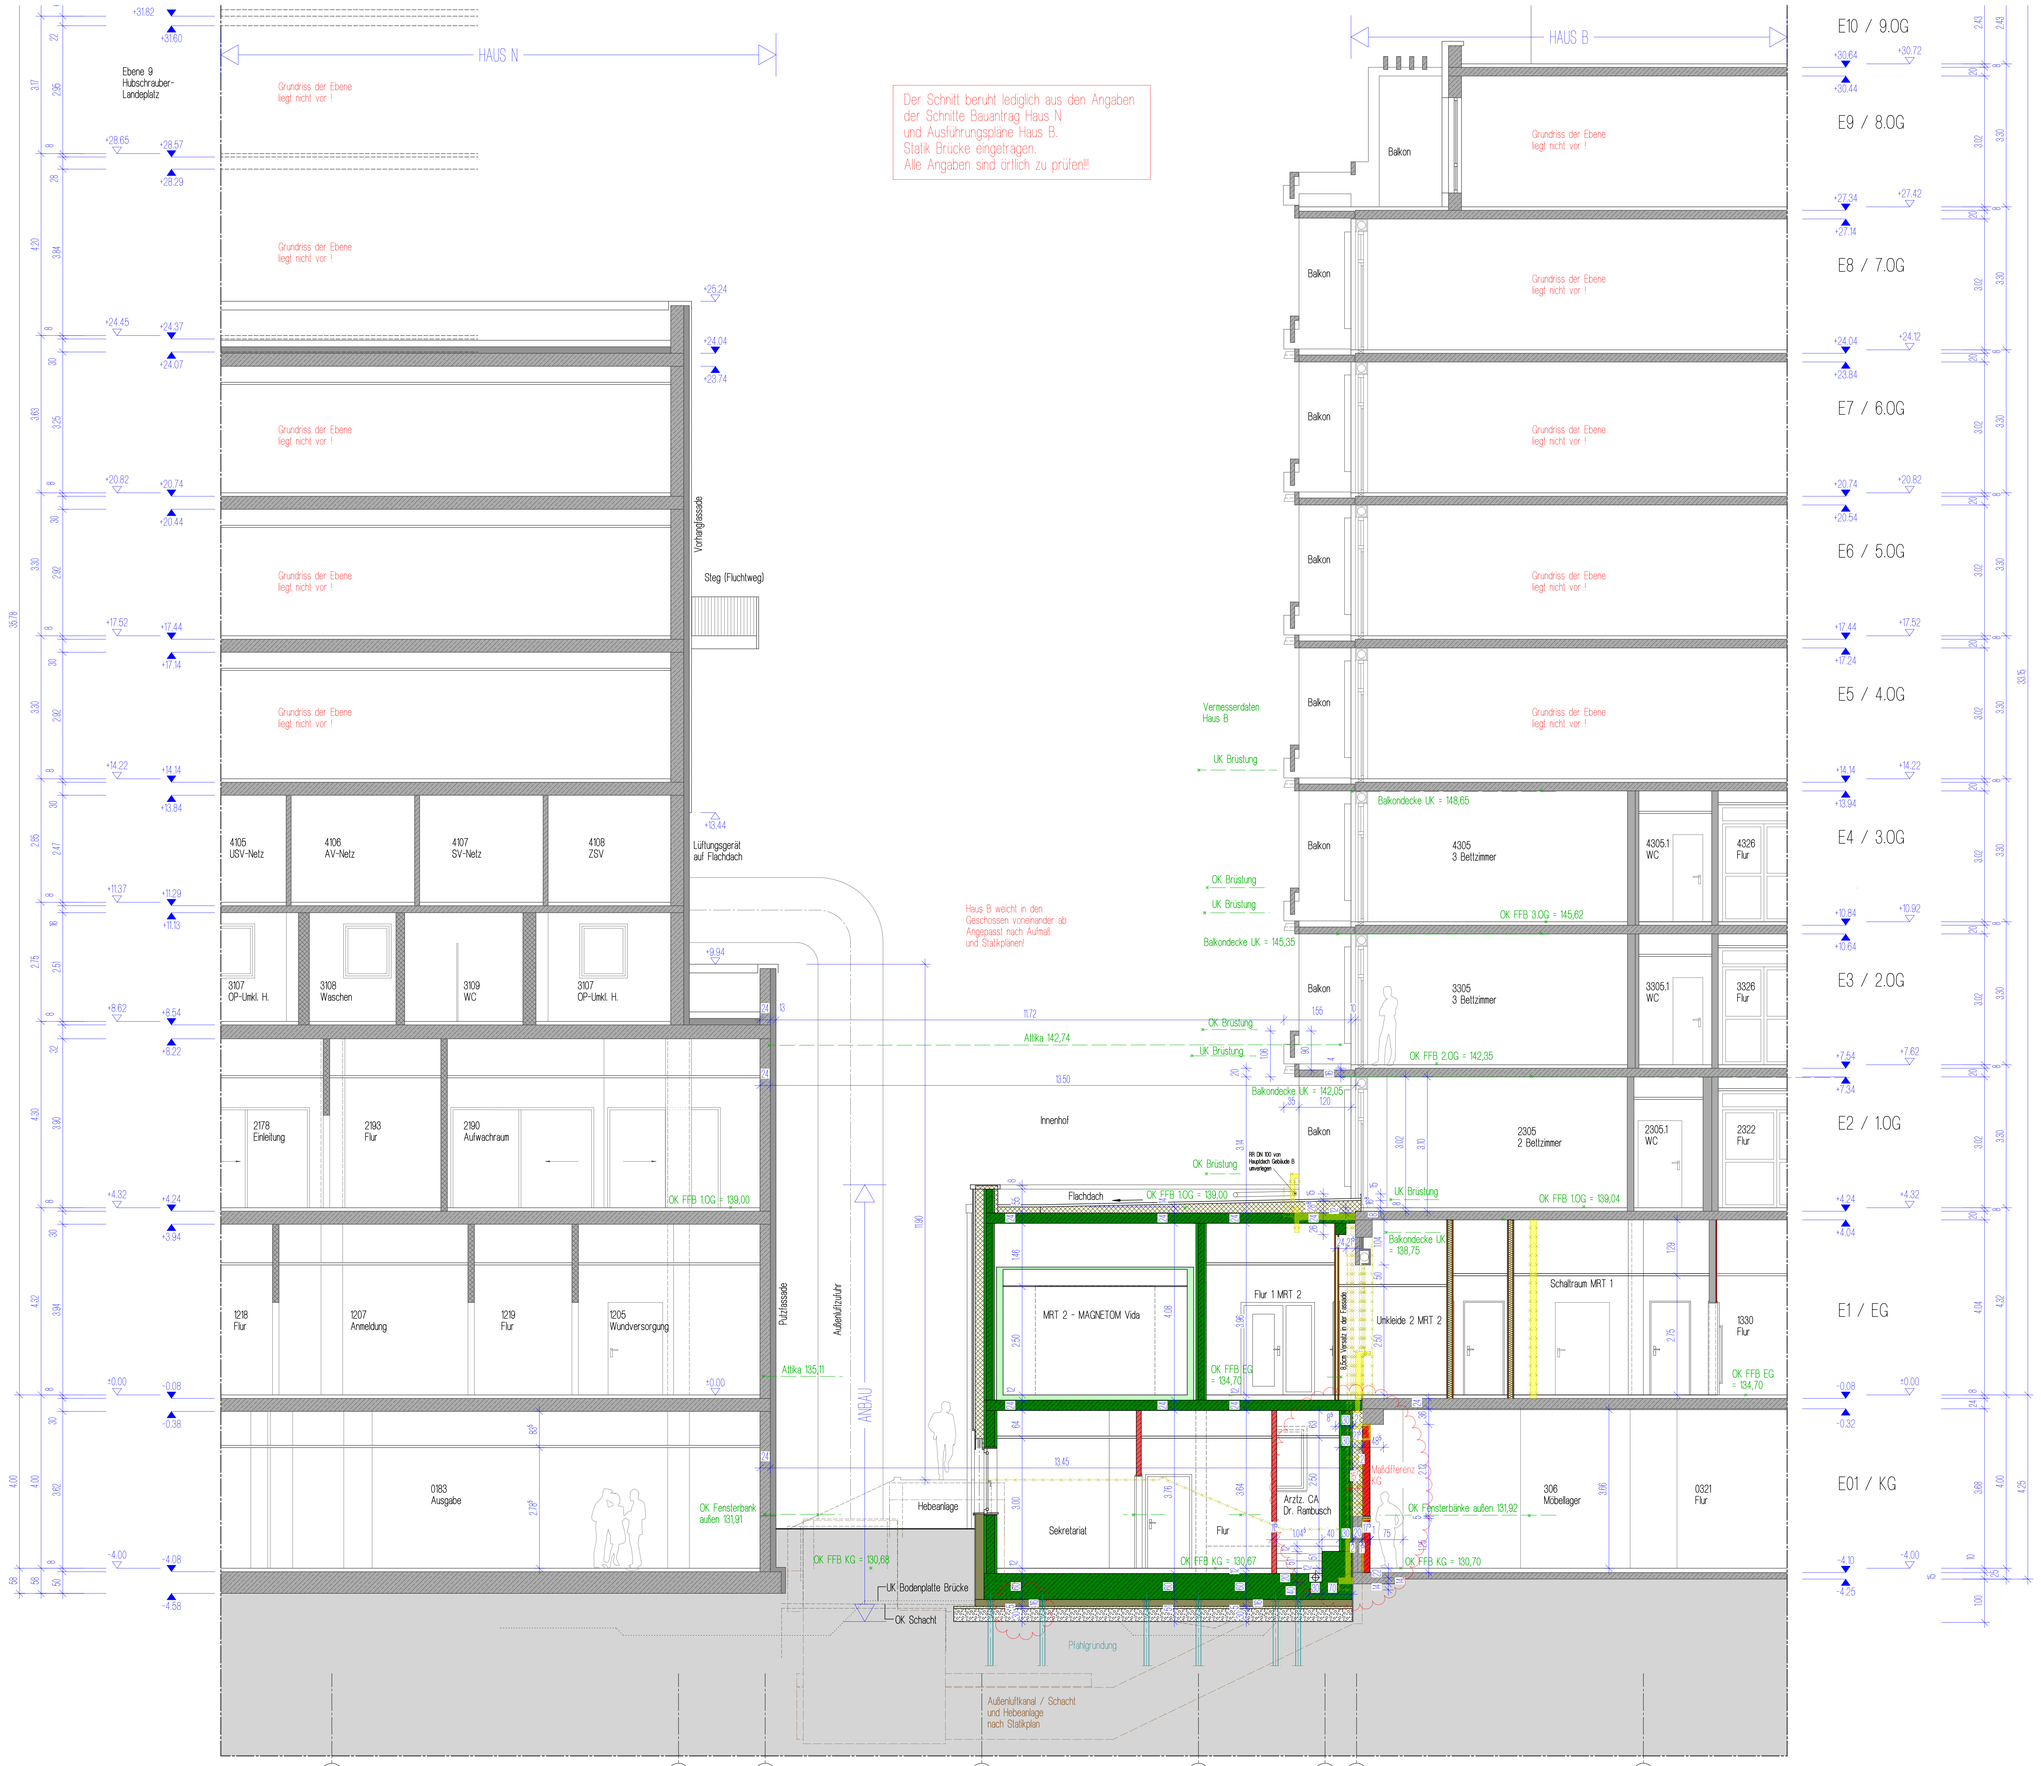


PLANLEGENDE:

LINIEN:
- Sichtkante Ansichtsebene
- unsichtbare Kante hint. Ans. Ebene
- unsichtbare Kante darüber
- unsichtbare Kante darunter
- Grundstücksgrenze
- Achslinie
- Oberkante Fertigfußboden
- Oberkante Rohdecke
- Unterkante Fertig / Roh
- Schnittangabe
- Türdarstellung
- SSK 1 Schallschutzklasse 1,2 oder 3

AUSSPARUNGEN:

Allgem.:
- SWS senkr. Wandschlitz
- WWS waagr. Wandschlitz
- WD Wanddurchbruch
- BD Bodendurchbruch
- DD Deckendurchbruch
- KB Kernbohrung
- TS Trockenbausturz
- ÜE Oberströmelement in der Wand
- ÜE Oberströmelement in der Decke
- WVS Wandverstärkungen Höhe gemäß Plan, nach Vorgabe der örtl. Bauleitung und in Abstimmung mit den Nutzer vorsehen

ENTWÄSSERUNG:
- Schmutzwassergrundleitung
- Regenwassergrundleitung
- Kaltwasserleitung, endverlegt
- Fettabscheider
- Höhe der Rohrsohle über Niveau +/- 0,00 der Hauptleitungen
- Höhe der Rohrsohle über Niveau +/- 0,00 der Anschlussleitungen

LEGENDE BAUSTOFFE:
Ausführung siehe Statikplan!
- Tragendes Mauerwerk
- nicht tragendes Mauerwerk leichte Porenbetonwand
- Bestand Stahlbeton tragend
- Bestand ohne Angabe
- Abbruch
- Beton
- Stahlbeton
- Stahlbeton-Fertigteil
- Stahlbeton Elementwand
- Trockenbauwand
- Trockenbauwand F30-A
- Trockenbauwand F90
- Vorsatzschale raumhoch
- Installationswand

ABKÜRZUNGEN:

AD	abgehängte Decke
AKG	Aufkantung
BE	Bodeneinlauf
BRH	Brüstungshöhe ab FFB
D	Decke
DE	Deckeneinlauf
DK	Drehkippflügel
EFH	Eingangsfußbodenhöhe
F	Festverglasung
FE	Fussbodeneinlauf
FFB	Fertigfussboden
HM	Haftmagnet
HK	Heizkörper
HKN	Heizkörpernische
K	Kippflügel
KD	Kabeldurchführung
KS	Kanalschale
LS	Lichtschacht
LW	Lichte Weite
OK	Oberkante
OL	Oberlicht
P	Paneel
Ph	Strahlenschutz (Blei)
RD	Rohdecke
RFB	Rohfußboden
RH	Rohrhülse
SS	Stahlgleiselemente
ST	Stütze
STZ	Sturz
UK	Unterkante
UZ	Unterzug
ÜZ	Überzug

BRANDSCHUTZ:

BM	Brandmelder	T-RS	Rauchschutztür feuerhemmend u. selbstschl. gem. DIN 18095
RM	Rauchmelder	T-D	Tür dichtschließend
H	Hydrant	F 30	Brandschutz Wand
F	Feuerlöscher	G 30	Brandschutz Glas
NA	Notausgang	T 30	Brandschutz Tür
RW	Rettungsweg		Brandabschnitt/Brandwand



LAGEPLAN ÜBERSICHT - M 15000

Index	Datum	Änderung
A	19.05.2026	Eintragung Aufmaß vom 06.05.2026
B	06.08.2026	Änderungen gemäß Mail
C	15.09.2026	Änderung Gründung, Wand Bestand KG
D	30.09.2026	Aufmaß Fundament ergänzt
E	10.10.2026	Fundamentversprung ergänzt

ALLE MAßE SIND VOM UNTERNEHMER EIGENVERANTWORTLICH ZU PRÜFEN ! UNSTIMMIGKEITEN SIND DER BAULEITUNG UNVERZÜGLICH MITZUTEILEN ! EINGETRAGENE HÖHENMAßE BEZIEHEN SICH GRUNDSÄTZLICH AUF OK FFB !

AUSFÜHRUNGSPLANUNG BLATT 16

KMT MITTE - ANBAU MRT/CT

KMT PROJEKT- NR.: 470
SABT PROJEKT- NR.: 23-003

BAUHERR:
KLINIKUM MUTTERHAUS DER BORROMÄERINNEN
FELDSTRASSE 16
54290 TRIER

Klinikum Mutterhaus der Borromäerinnen

HAUS B / HAUS N
SCHNITT B-B M 1:50
ANBAU 21.10.2026

DER BAUHERR:

DER ARCHITEKT:

SCHNEIDER ARCHITEKTEN

SCHNEIDER ARCHITEKTEN PartGmbB
Geschäftsführende Gesellschafter:
Joachim Schneider | Daniel Wirtz | Henning Otte
AG Koblenz PR 20527 | Steuer-Nr. 42/226/02785
www.schneider-architekten.eu

BÜRO TRIER
Hawerstraße 1a
54290 Trier
Tel. +49 651 9919747-0
info@schneider-architekten.eu

BÜRO BITBURG
Bahnhofstraße 19
54634 Bitburg
Tel. +49 6561 695364-0

DIN A0, H/B = 841 / 1189 (1.00m²)