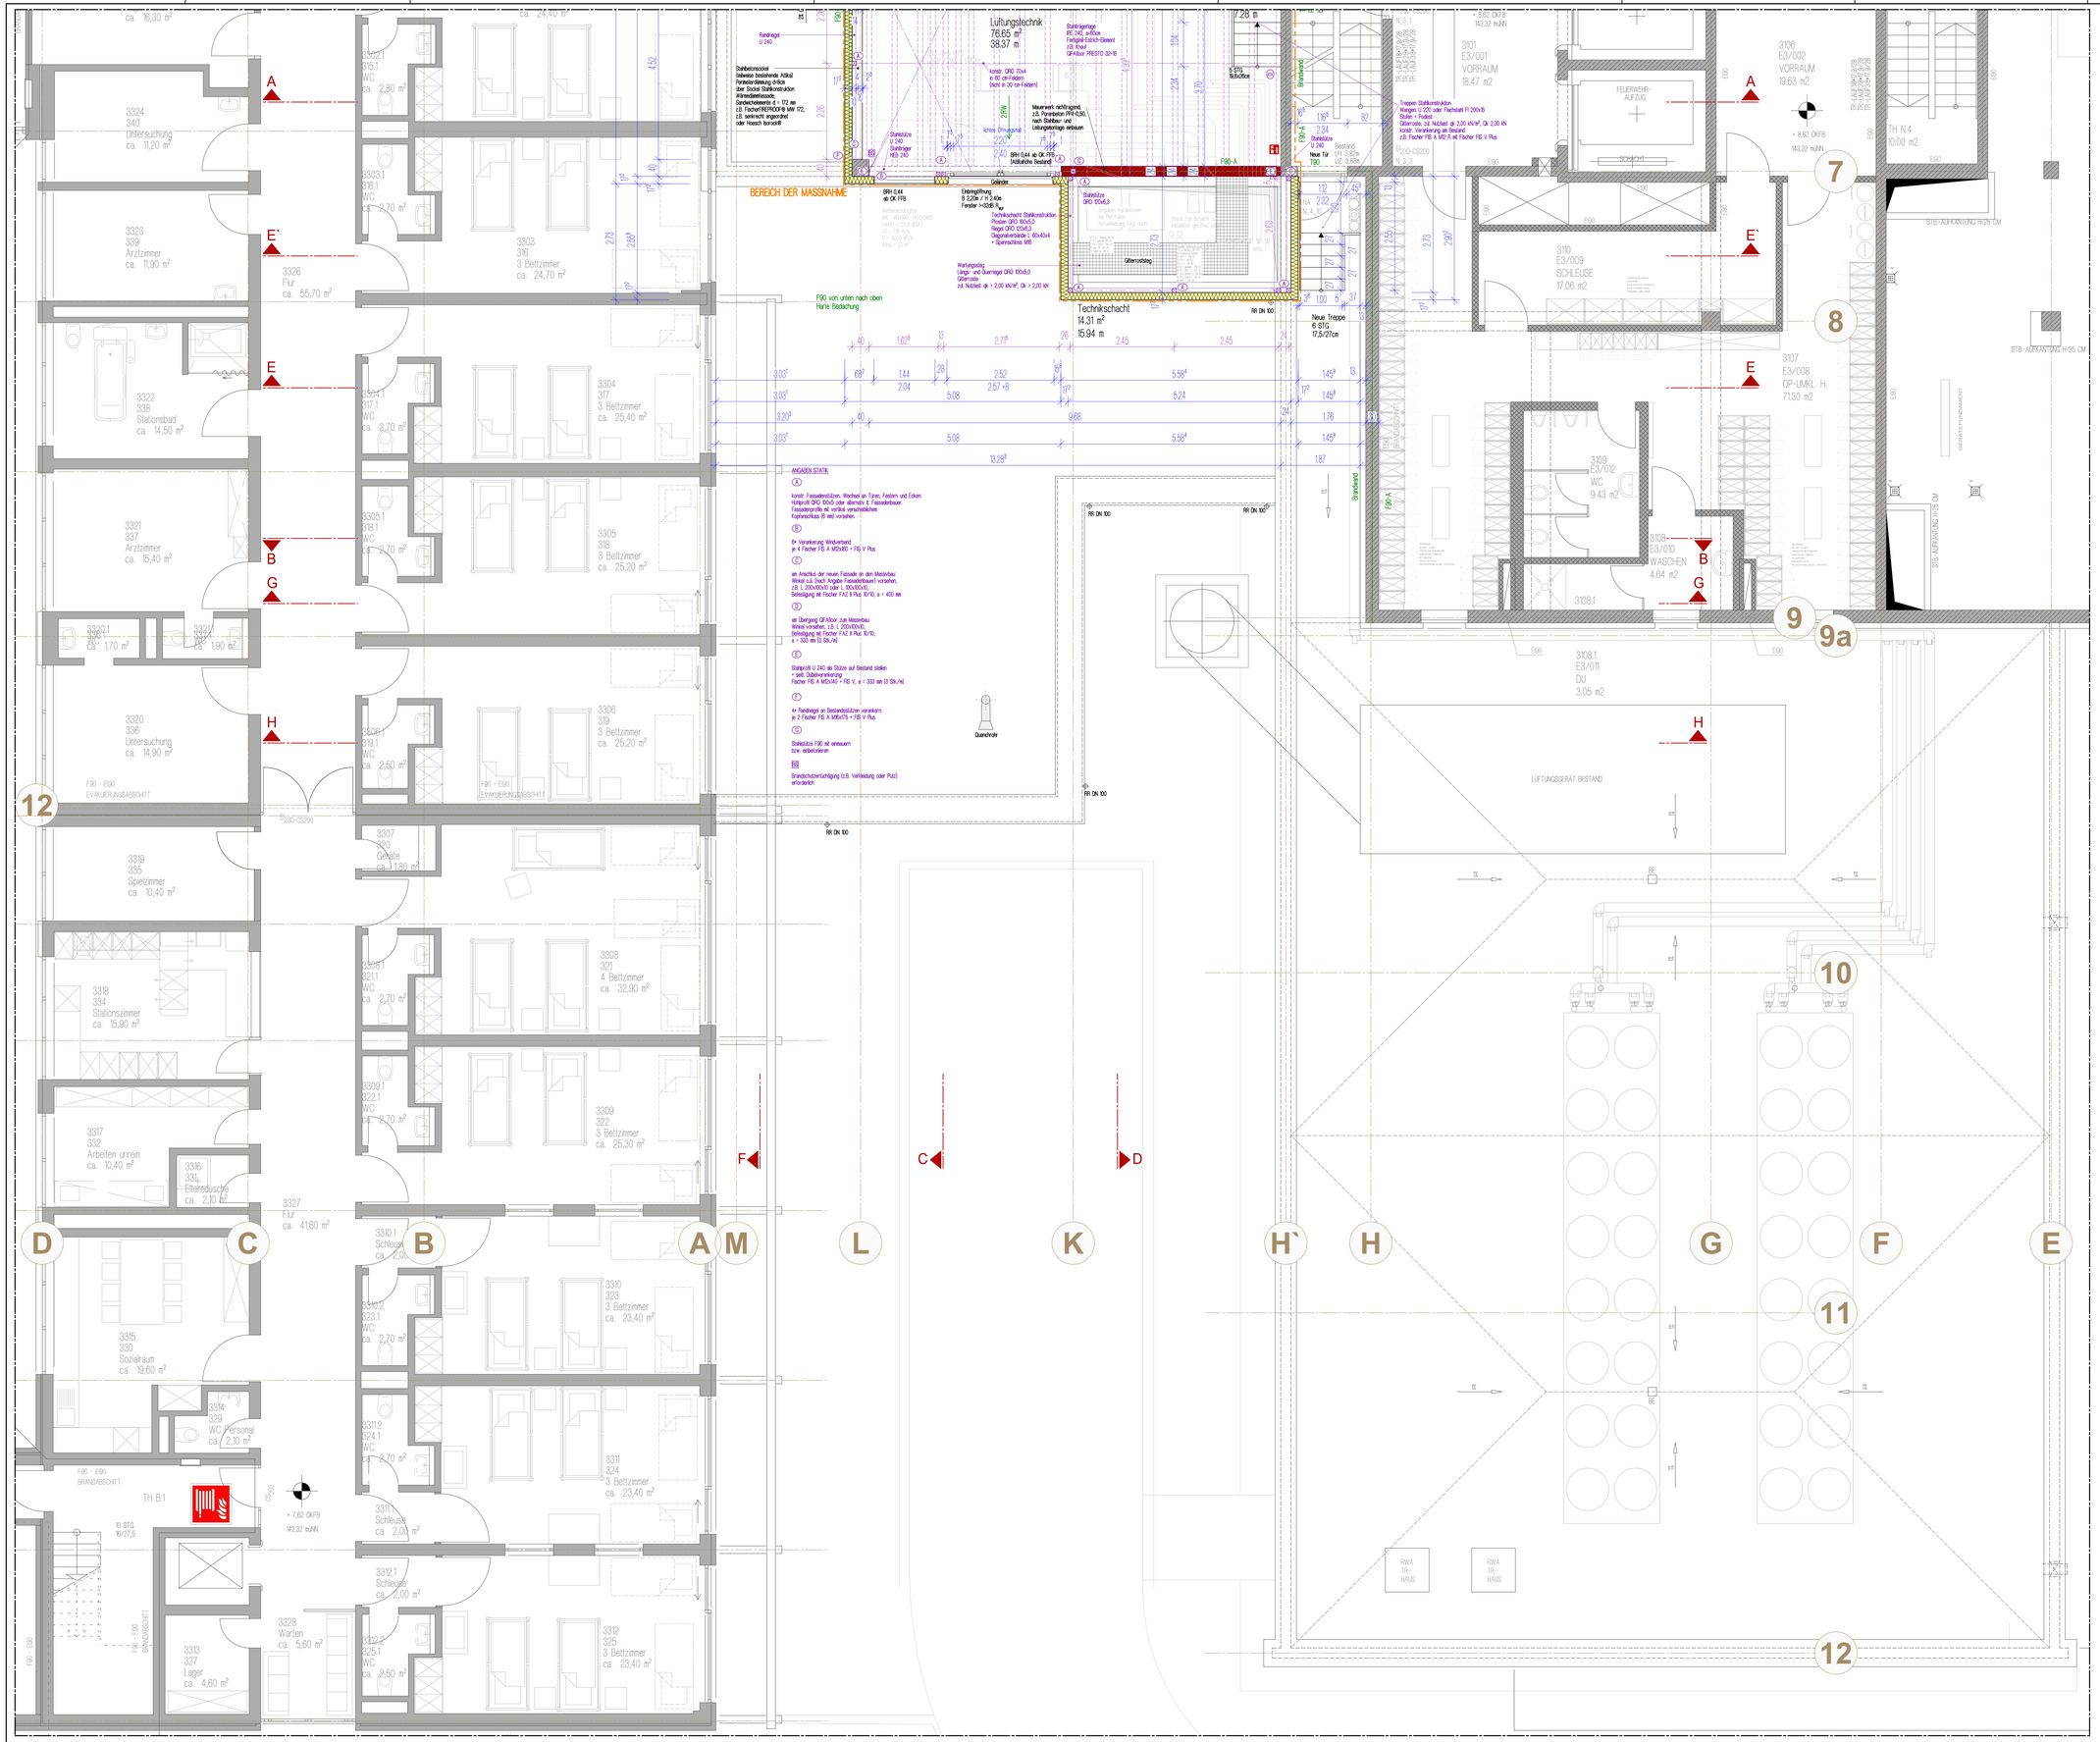

Lüftungstechnik
76,65 m²
38,37 m
Technikschacht
14,31 m²
15,94 m
BEREICH DER MASSNAHME
Neue Treppe
6 STG
17,5/27cm
Neue Tür
T90
Bestand
LH 3,05m
Gitterroststeg
Geländer
Wartungssteg
Lüftungsgerät Bestand
Quenchrohr
Brandschutzverkleidung (z.B. Vorhängung oder Putz) erforderlich
Stahlbetonsockel
Stahlstütze feuerbeständig K90a)
Fensterbrüstung: d-Rice
über Sockel Stahlkonstruktion
Wärmedämmfassade
Sandwichelement: d = 177 mm
z.B. FischerTERPROOF® MW TF2,
EG senkrecht, angeordnet
oder Horsch bonosol®
Stahlträgerlage
IPE 240 - ø450x6
Fertigteil-Estrich-Element
z.B. Knauf
QFAfloor PRESTO 32+18
Mauerwerk nichttragend,
z.B. Porenbeton PP4-0,55
nach Stahlbau- und
Leitungsanlagen einbauen
Stahlstütze
QRO 100x6,3
Stahlstütze
QRO 100x5,0
Regal QRO 120x6,3
Diagonalverbände L 60x40x4
+ Spannschloss M8
Stahlstütze
U 240
Stahlträger
HEB 240
Stahlstütze
U 240
Stahlträger
HEB 240
Ständer
alle Stahlstützen
als Rechteckrohr
Abstellsicherung lagt nicht
Wand zum Schacht ist
bestehen geblieben
Lüftungsgerät
Bestand
Lüftungsgerät
Bestand
Lüftungsgerät
Bestand