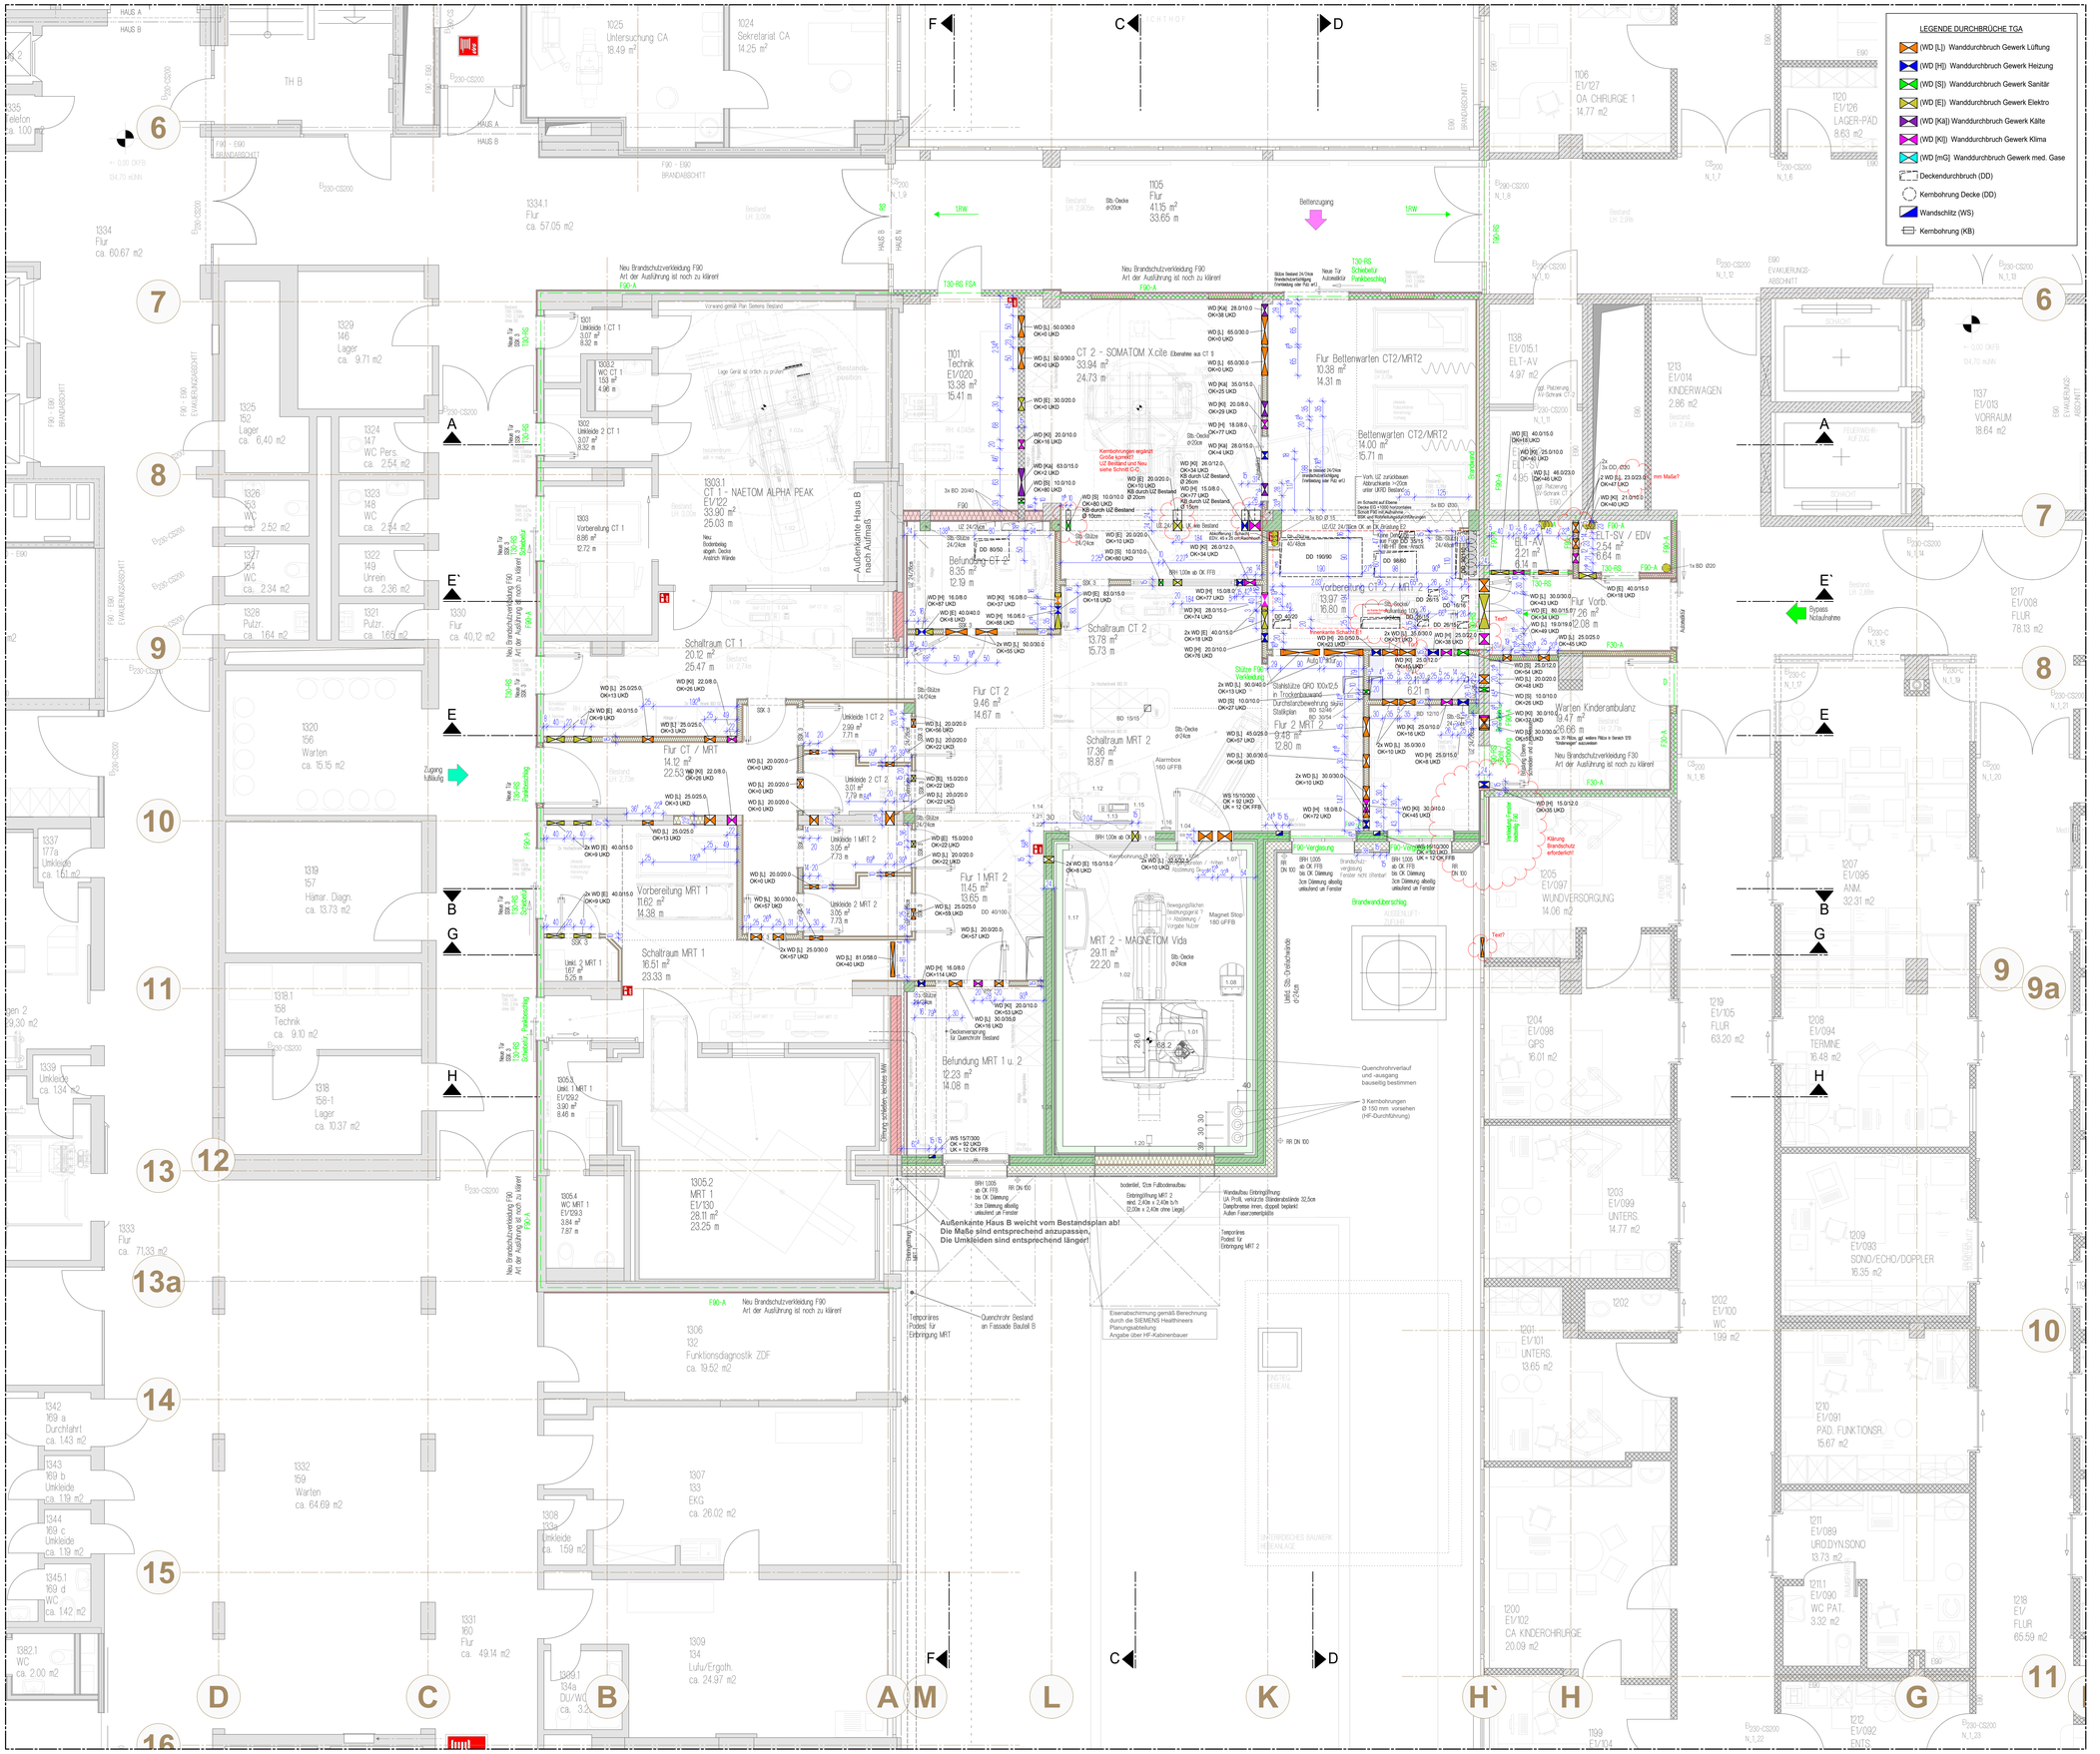

LEGENDE DURCHBRÜCHE TGA
(WD [L]) Wanddurchbruch Gewerk Lüftung
(WD [HI]) Wanddurchbruch Gewerk Heizung
(WD [SI]) Wanddurchbruch Gewerk Sanitär
(WD [E]) Wanddurchbruch Gewerk Elektro
(WD [Ka]) Wanddurchbruch Gewerk Kälte
(WD [Kl]) Wanddurchbruch Gewerk Klima
(WD [mG]) Wanddurchbruch Gewerk med. Gase
Deckendurchbruch (DD)
Kernbohrung Decke (DD)
Wandschlitz (WS)
Kernbohrung (KB)
1025 Untersuchung CA 18.49 m²
1024 Sekretariat CA 14.25 m²
1105 Flur 41.15 m² 33.65 m
1106 EI/027 OA CHIRURGIE 1 14.77 m2
1120 EI/126 LAGER-PAD 8.63 m2
1334 Flur ca. 60.67 m2
1334.1 Flur ca. 57.05 m2
1329 146 Lager ca. 9.71 m2
1325 152 Lager ca. 6.40 m2
1324 147 WC Pers. ca. 2.54 m2
1326 153 WC ca. 2.52 m2
1323 148 WC ca. 2.84 m2
1327 154 WC ca. 2.34 m2
1322 149 Umm ca. 2.36 m2
1328 Putzr. ca. 1.64 m2
1321 Putzr. ca. 1.65 m2
1330 Flur ca. 40.12 m2
1320 156 Warten ca. 15.15 m2
1337 177a Umkleide ca. 1.61 m2
1319 157 Hämat. Diagn. ca. 13.73 m2
1318.1 158 Technik ca. 9.10 m2
1318 158-1 Lager ca. 10.37 m2
1339 Umkleide ca. 1.34 m2
1333 Flur ca. 71.33 m2
1342 169 a Durchfahrt ca. 1.43 m2
1343 169 b Umkleide ca. 1.19 m2
1344 169 c Umkleide ca. 1.19 m2
1345.1 169 d WC ca. 1.42 m2
1382.1 WC ca. 2.00 m2
1331 160 Flur ca. 49.14 m2
1332 159 Warten ca. 64.69 m2
1306 132 Funktionsdiagnostik ZDF ca. 19.52 m2
1308 133a Umkleide ca. 1.59 m2
1307 133 EKG ca. 26.02 m2
1309 134 Lulu/Ergoth ca. 24.97 m2
1309.1 134a DU/WC ca. 3.2
1101 Technik EI/020 13.38 m² 15.41 m
CT 2 - SOMATOM X.cite Ebenhöhe aus CT 1 33.94 m² 24.73 m
Flur Bettenwarten CT2/MRT2 10.38 m² 14.31 m
Bettenwarten CT2/MRT2 14.00 m² 15.71 m
1303 Vorbereitung CT 1 8.86 m² 12.72 m
1903.1 CT 1 - NAETOM ALPHA PEAK EI/122 33.90 m² 25.03 m
Befundung CT 2 9.35 m² 12.19 m
Vorbereitung CT 2 / MRT 2 13.97 m² 16.80 m
Schaltraum CT 1 20.12 m² 25.47 m
Schaltraum CT 2 13.78 m² 15.73 m
Flur CT 2 9.46 m² 14.67 m
Flur CT / MRT 14.12 m² 22.53 m
Schaltraum MRT 2 17.36 m² 19.87 m
Flur 2 MRT 2 9.45 m² 12.80 m
Vorbereitung MRT 1 11.62 m² 14.38 m
Schaltraum MRT 1 16.51 m² 23.33 m
Flur 1 MRT 2 11.45 m² 13.65 m
Befundung MRT 1 u. 2 12.23 m² 14.08 m
MRT 2 - MAGNETOM Vida 29.11 m² 22.20 m
1305.2 MRT 1 EI/130 28.11 m² 23.25 m
1305.3 Umkl. 1 MRT 1 EI/129.2 3.90 m² 8.46 m
1305.4 WC MRT 1 EI/129.3 3.84 m² 7.57 m
1338 EI/015.1 ELT-AV 4.97 m2
1213 EI/014 KINDERWAGEN 2.86 m2
1137 EI/013 VORRAUM 18.64 m2
1217 EI/008 FLUR 78.13 m2
ELT-AV 2.21 m² 6.14 m
ELT-SV / EDV 2.54 m² 6.64 m
Flur Vorb. 2.08 m
Warten Kinderambulanz 19.47 m² 25.69 m
1205 EI/097 WUNDVERSORGUNG 14.06 m2
1204 EI/098 GIPS 16.01 m2
1203 EI/099 UNTERS. 14.77 m2
1201 EI/101 UNTERS. 13.65 m2
1202 EI/100 WC 1.99 m2
1219 EI/105 FLUR 63.20 m2
1208 EI/094 TERMINE 16.48 m2
1209 EI/093 SONO/ECHO/DOPPLER 16.35 m2
1210 EI/091 PAD. FUNKTIONSR. 15.67 m2
1211 EI/089 URODYN.SONO 13.73 m2
1211.1 EI/090 WC PAT. 3.32 m2
1207 EI/095 ANM. 32.31 m2
1212 EI/092 ENTS.
1200 EI/102 CA KINDERCHIRURGIE 20.09 m2
1199 EI/104
1216 EI/ FLUR 65.59 m2
Neu Brandschutzverkleidung F90 Art der Ausführung ist noch zu klären F90-A
Neu Brandschutzverkleidung F90 Art der Ausführung ist noch zu klären F90-A
Außenkante Haus B nach Aufmaß
Außenkante Haus B weicht vom Bestandsplan ab! Die Maße sind entsprechend anzupassen, Die Umkleiden sind entsprechend länger!
Bettenzug
Schleuse / Parkbereich
Schleuse / Parkbereich
Schleuse
Schleuse
Schleuse