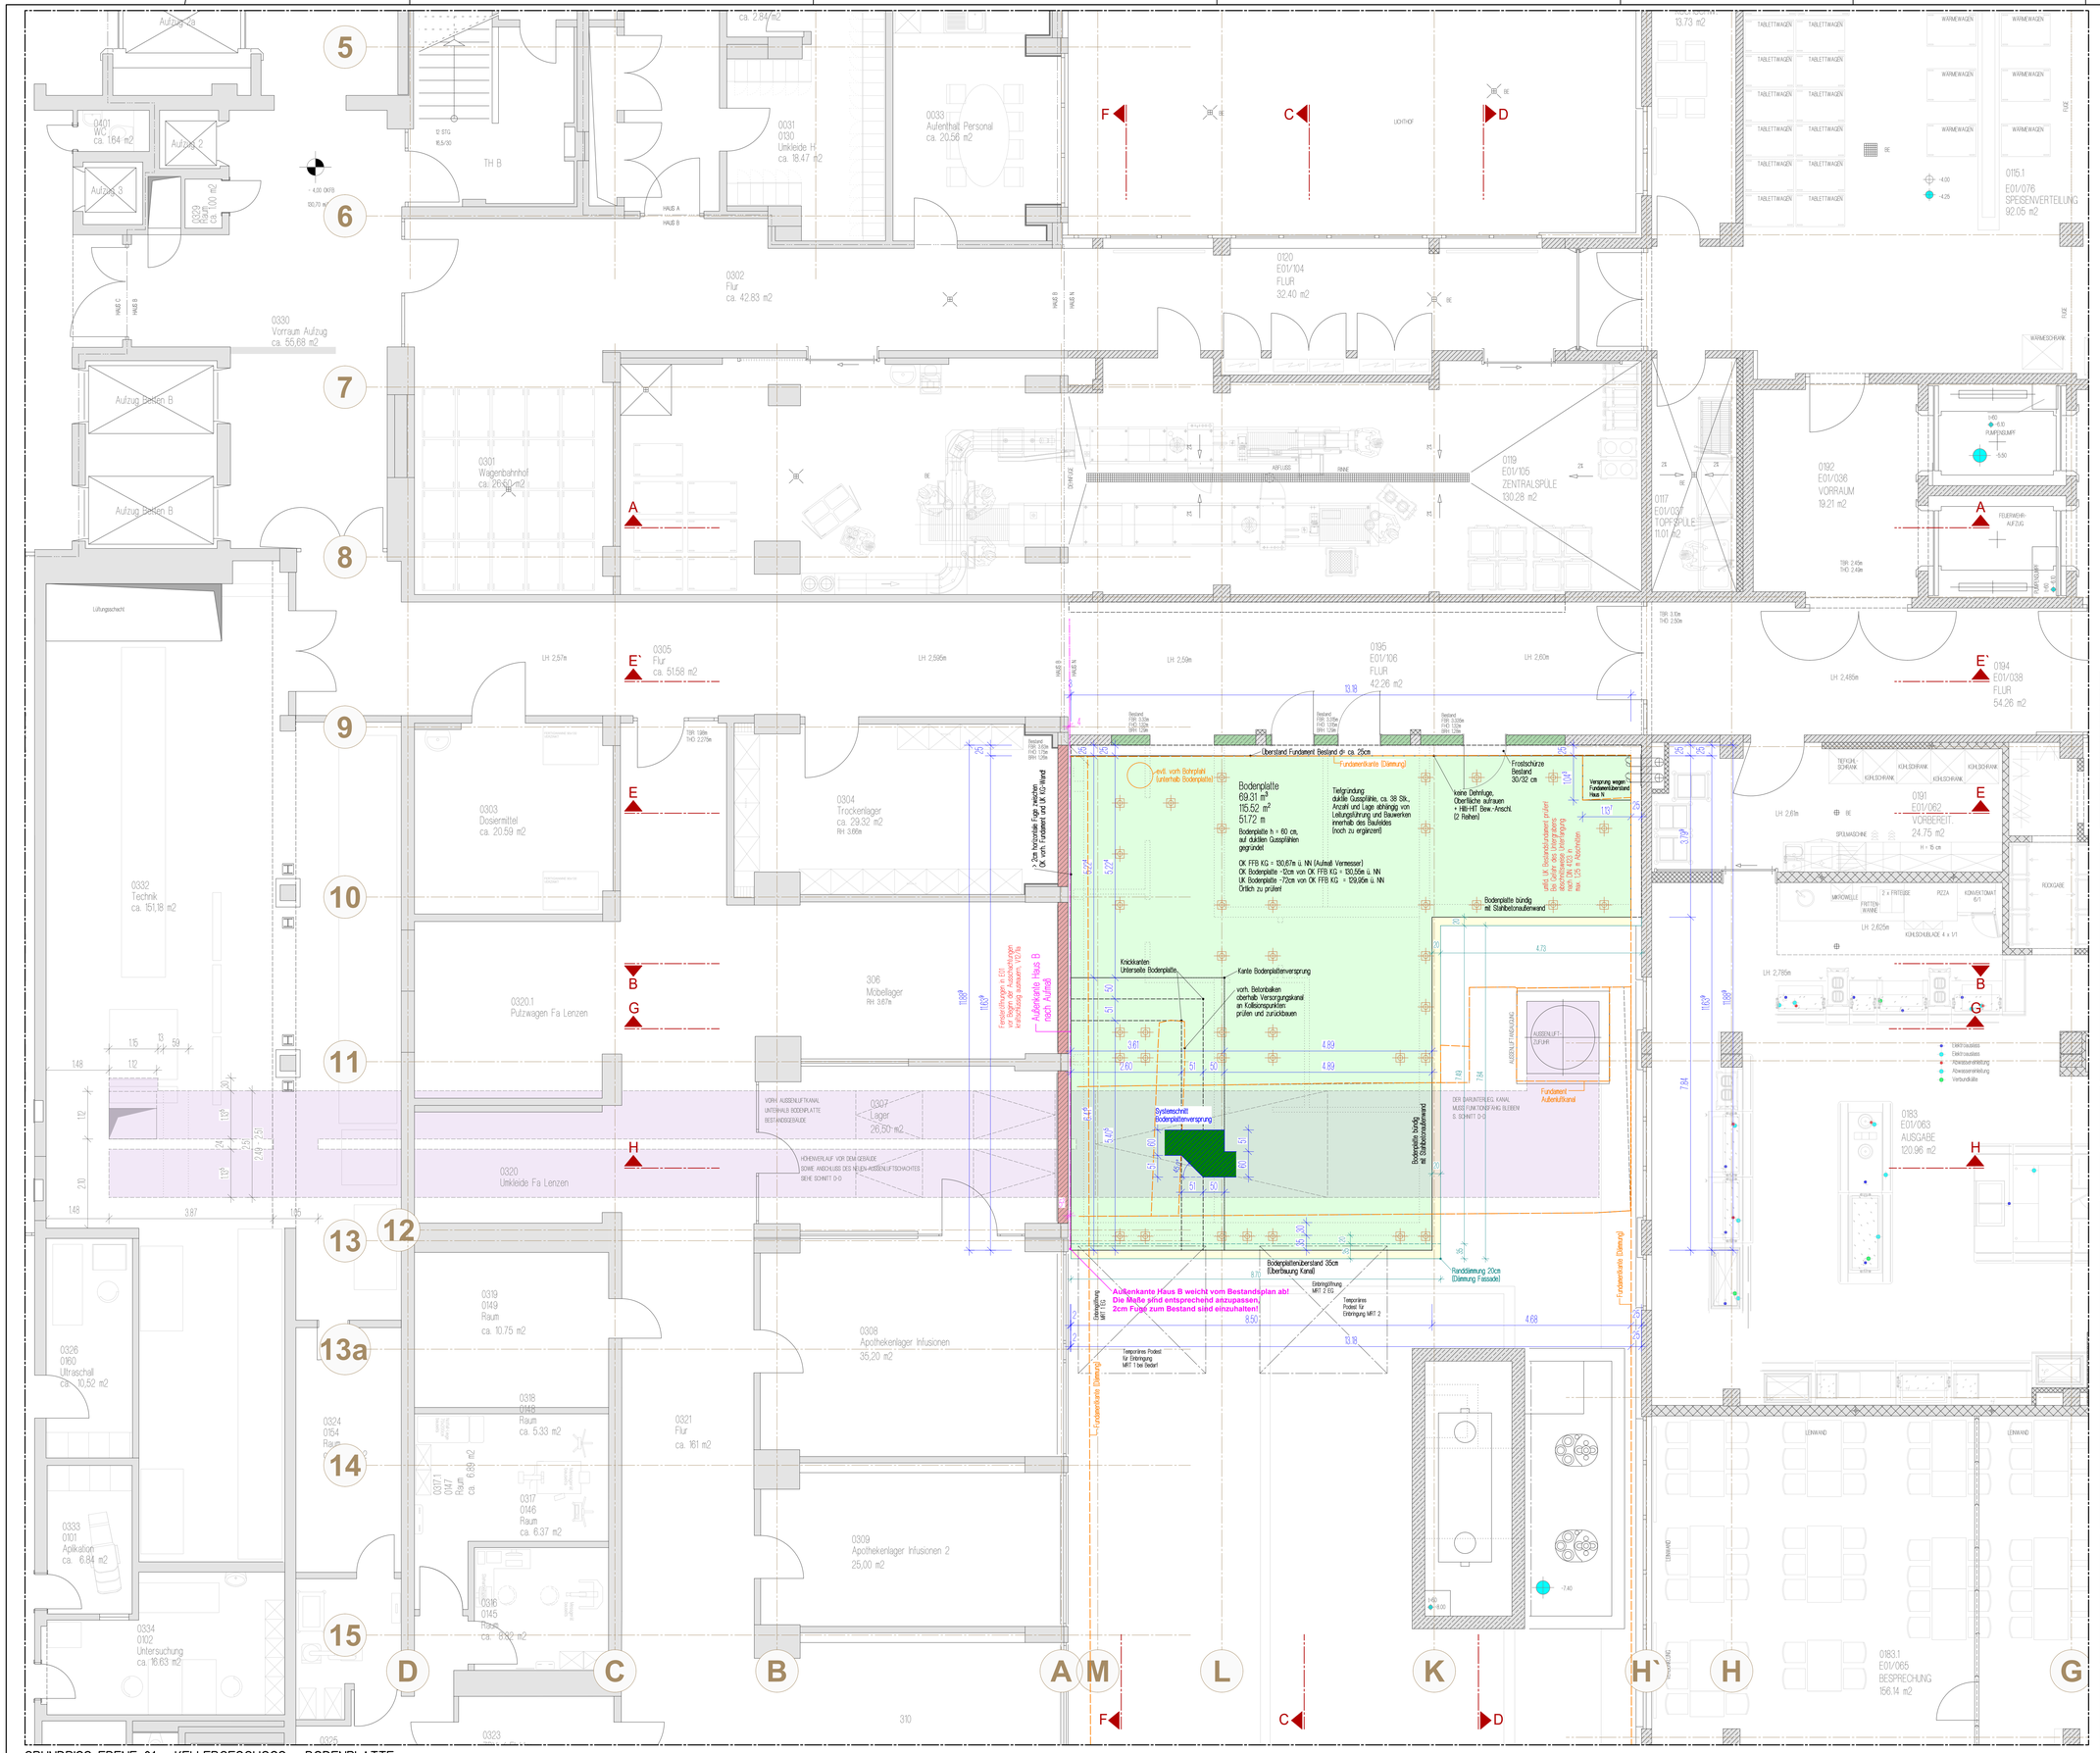

GRUNDRISS EBENE 01 - KELLERGESCHOSS - BODENPLATTE

PLANLEGENDE:

LINIEN:

- Sichtbarste Ansichtsebene
- unsichtbare Kante hint. Ans. Ebene
- unsichtbare Kante darüber
- unsichtbare Kante darunter
- Grundstücksgrenze
- Achslinie
- OK FFB — Oberkante Fertigfußboden
- OK RFB — Oberkante Rohdecke
- Unterkante Fertig | Roh
- Schnittangabe
- Gestiegen / Gestiegen — Türdarstellung
- SSK 1 — Schallschutzklasse 1,2 oder 3

AUSSPARUNGEN:

Allgem.:
- SWS senkr. Wandschlitz
- WWS waagr. Wandschlitz
- WD Wanddurchbruch
- BD Bodendurchbruch
- DD Deckendurchbruch
- KB Kernbohrung
- TS Trockenbausturz
- ÜE Überströmelement in der Wand
- ÜE Überströmelement in der Decke
- WVS Wandverstärkungen Höhe gemäß Plan, nach Vorgabe der ötl. Bauleitung und in Abstimmung mit den Nutzer vorsehen

ENTWÄSSERUNG:

- Schmutzwassergrundleitung
- Regenwassergrundleitung
- Kaltwasserleitung, erdverlegt
- F Fettabscheider
- RH ü.OK. — Höhe der Rohrsohle über Niveau +/- 0,00 der Hauptleitungen
- RH ü.OK. — Höhe der Rohrsohle über Niveau +/- 0,00 der Anschlussleitungen

BRANDSCHUTZ:

- BM Brandmelder
- RM Rauchmelder
- H Hydrant
- F Feuerlöscher
- NA Notausgang
- RW Rettungsweg
- T-RS Rauchschutztür feuerhemmend u. selbstschl. gem. DIN 18095
- T-D Tür dichtschließend
- F 30 Brandschutz Wand
- G 30 Brandschutz Glas
- T 30 Brandschutz Tür
- Brandabschnitt/Brandwand

LEGENDE BAUSTOFFE:

Ausführung siehe Statikplan!

- Tragendes Mauerwerk
- nicht tragendes Mauerwerk leichte Porenbetonwand
- Bestand Stahlbeton tragend
- Bestand ohne Angabe
- Abbruch
- Beton
- Stahlbeton
- Stahlbeton-Fertigteil
- Stahlbeton Elementwand
- Trockenbauwand
- Trockenbauwand F30-A
- Trockenbauwand F90
- Vorsatzschale raumhoch
- Installationswand

ABKÜRZUNGEN:

AD	abgehängte Decke
AKG	Aufkantung
BE	Bodenerlauf
BRH	Brüstungshöhe ab FFB
D	Decke
DE	Dachterlauf
DK	Drehkippflügel
EFH	Eingangsfußbodenhöhe
F	Festverglasung
FE	Fussbodenerlauf
FFB	Fertigfussboden
HM	Haftmagnet
HK	Heizkörper
HKN	Heizkörpernische
K	Kippflügel
KD	Kabeldurchführung
KS	Kanalsohle
LS	Lichtschacht
LW	Lichte Weite
OK	Oberkante
OL	Oberlicht
P	Paneel
Ph	Strahlenschutz (Blei)
RD	Rohdecke
RFB	Rohfußboden
RH	Rohrhülse
SG	Stahlgiesselemente
ST	Stütze
STZ	Sturz
UK	Unterkante
UZ	Unterzug
ÜZ	Überzug

MAGNETOM Vida - Anlagenkomponenten

Pos.	Bezeichnung	Gewicht kg	Abmessungen cm (B x H x T)	Bemerkung
1.1.01	Magnet (MS) Grundaufbau	7000	2000 / 150	
1.1.02	Magnet Patientenbereich, whole body	270		
1.1.03	HF-Abschirmung	80		
1.1.04	HF-Tür	80		
1.1.05	HF-Fenster	20		
1.1.06	HF-Systemfußpedale	130	250 / 44	
1.1.07	Gradientenspule	1000		
1.1.08	Gradientenspule für Fa Matrix-Sports	80		
1.1.09	Elektronikschrank GPA / EPC - X7 Gradient	1000	70	
1.1.10	HLK-Schrank	200	70	
1.1.11	Netzanschluss	0		durchverwaltige Leitung
1.1.12	Patientenliege MR ready	25	50	
1.1.13	Flexible 24" LCD Monitor for MR ASIP	20	50	
1.1.14	Head PC MR ASIP	22	700 / max. Feldstärke 1mT	
1.1.15	Patientenbeobachtungsmonitor	0		
1.1.16	Gegensprechanlage	0		
1.1.17	CCD-Mikrofon und Kamera für Patientenüberwachung	0	15	
1.1.18	Gurtgurt Falcon MRI	0		optional
1.1.19	Spulenwagen	130		
1.1.20	Spulenkabel	0		durchverwaltige Leitung
1.1.21	Duplexer Sport Power			
	1.1 Hinweisgabe erfolgt von Bestandsmitarbeiter Fachbereich Technik			
	1.2 Gleiche Hinweisgabe durch Kolleg.			
	1.3 Gleiche Hinweisgabe durch Kolleg.			
	1.4 Installation mit Fremdfirmenpersonal nicht sollbeg.			

LAGEPLAN ÜBERSICHT - M 15000

Index	Datum	Änderung
A	16.02.2026	Neue Flurwand an Zentralspüle eingetragen (0195, E01/106)
B	19.05.2026	Eintragung Aufmaß vom 06.05.2026

ALLE MAßE SIND VOM UNTERNEHMER EIGENVERANTWORTLICH ZU PRÜFEN ! UNSTIMMIGKEITEN SIND DER BAULEITUNG UNVERZÜGLICH MITZUTEILEN ! EINGETRAGENE HÖHENMAßE BEZIEHEN SICH GRUNDSÄTZLICH AUF OK FFB !

AUSFÜHRUNGSPLANUNG — BLATT 1

KMT MITTE - ANBAU MRT/CT

KMT PROJEKT- NR.: 470
SABT PROJEKT- NR.: 23-003

BAUHERR:
KLINIKUM MUTTERHAUS DER BORROMÄERINNEN
FELDSTRASSE 16
54290 TRIER

KLINIKUM MUTTERHAUS DER BORROMÄERINNEN

- VORABZUG -

HAUS B / HAUS N
GRUNDRISS EBENE 01 / KELLERGESCHOSS — M 150
ANBAU - BODENPLATTE — 11.09.2025

DER BAUHERR:

DER ARCHITEKT:

SCHNEIDER ARCHITEKTEN

SCHNEIDER ARCHITEKTEN PartnGmbB
Geschäftsführende Gesellschafter:
Joachim Schneider | Daniel Würtz | Henning Otte
AG Koblenz PR 20527 | Steuer-Nr.: 42/226/02785
www.schneider-architekten.eu

BÜRO TRIER
Hawestraße 1a
54290 Trier
Tel.: +49 651 9919747-0

BÜRO BITBURG
Bahnhofstraße 19
54634 Bitburg
Tel.: +49 6561 696364-0
info@schneider-architekten.eu

DIN A0, H/B = 841 / 1189 (1.00m²)