


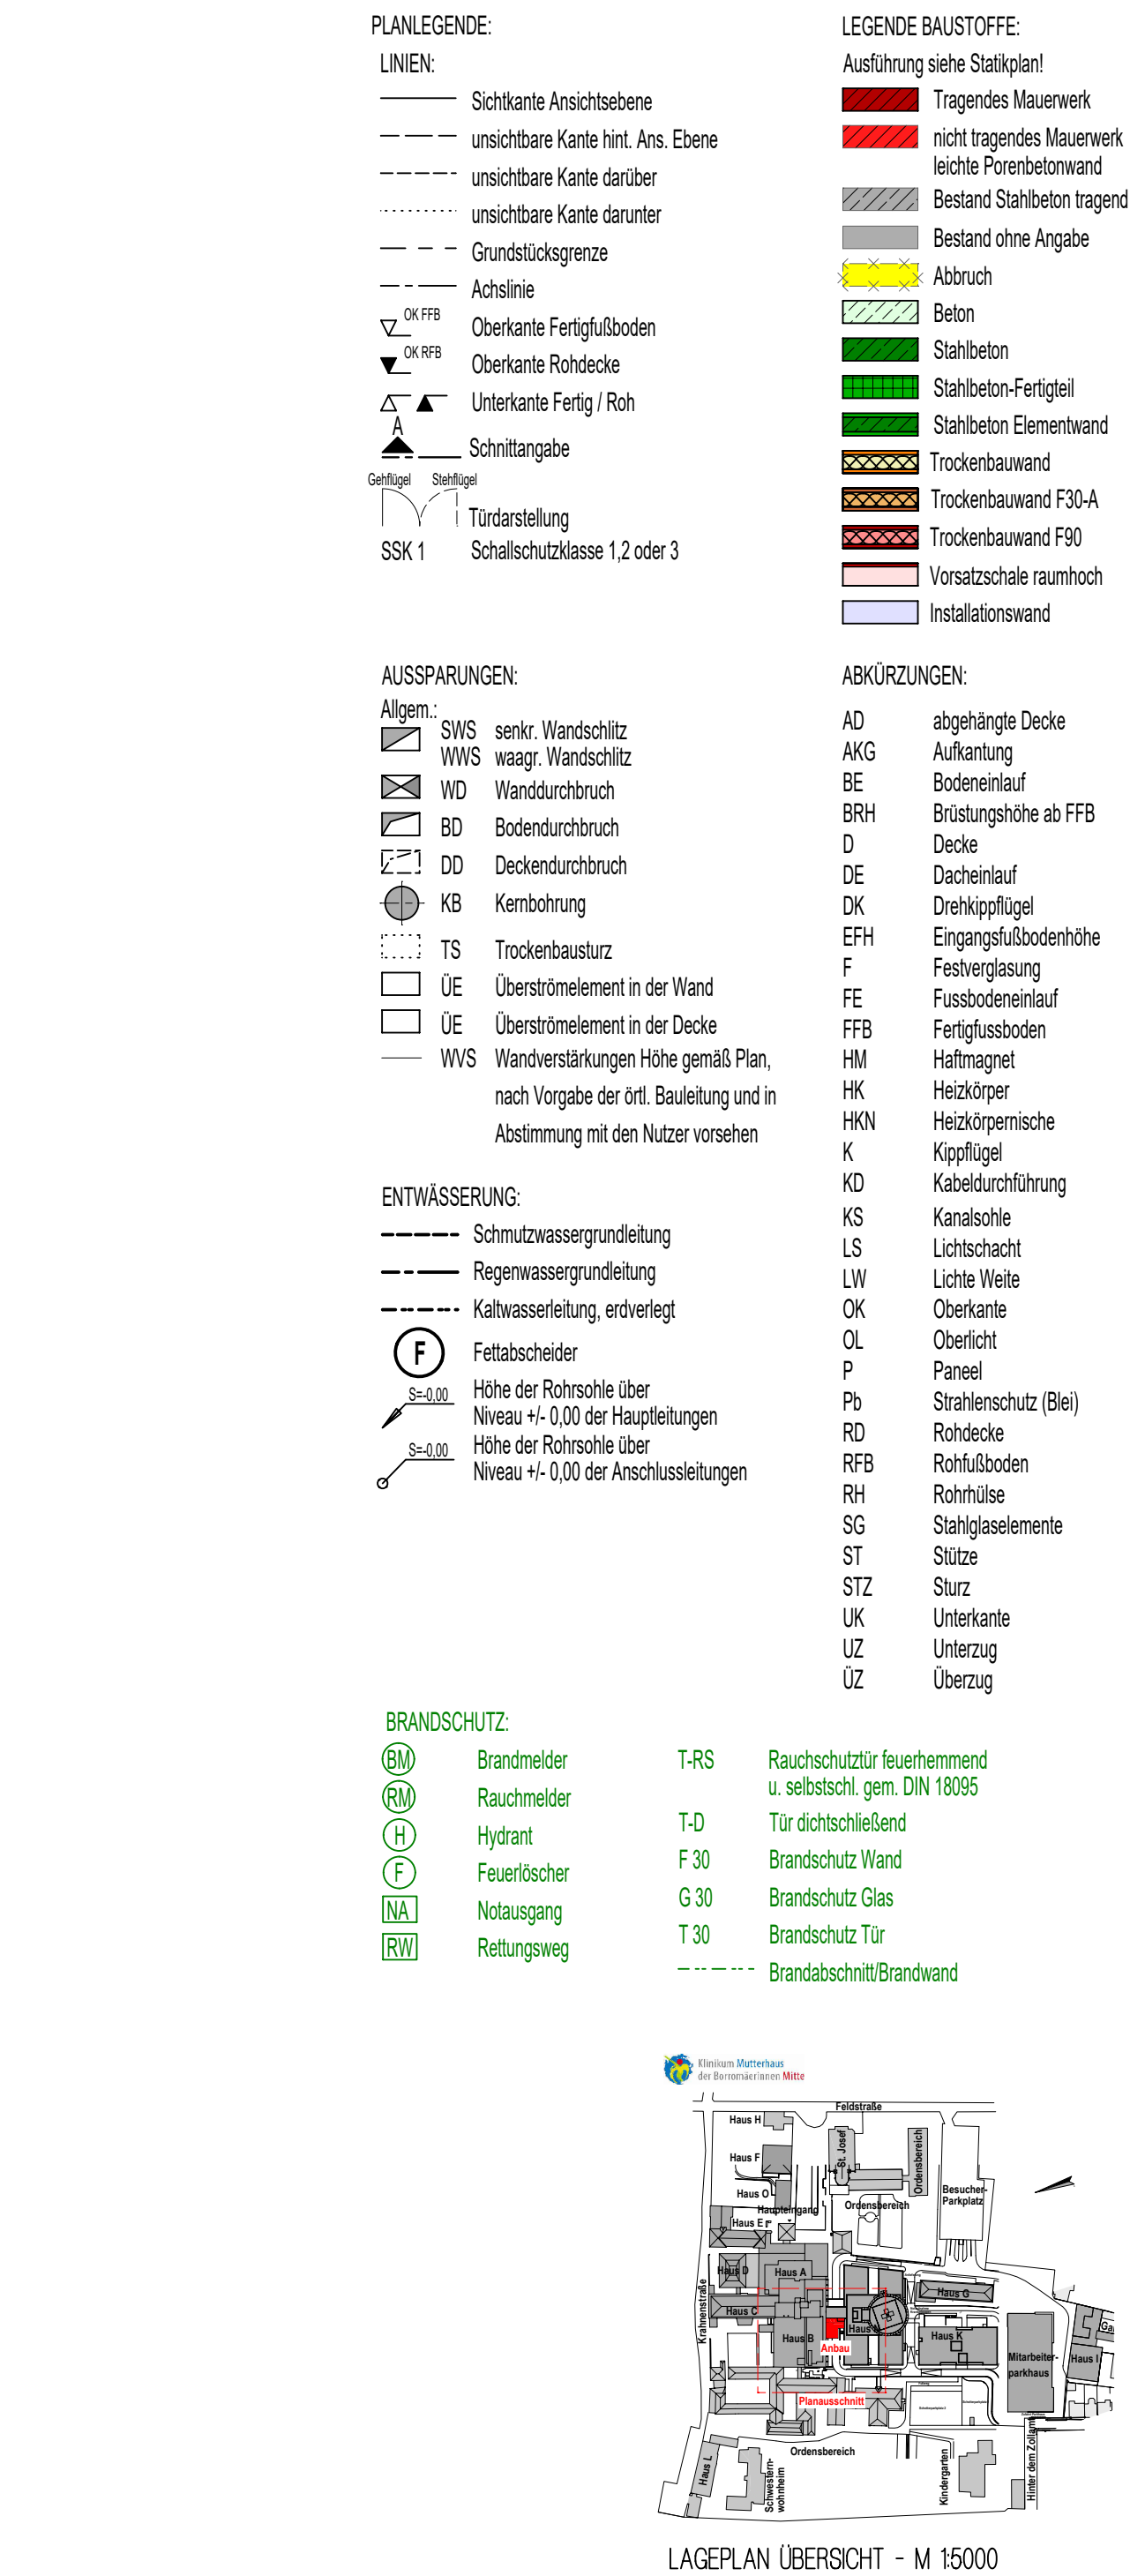

ALLE MAßE SIND VOM UNTERNEHMER EIGENVERANTWORTLICH ZU PRÜFEN !
UNSTIMMIGKEITEN SIND DER BAULEITUNG UNVERZÜGLICH MITZUTEILEN !
EINGETRAGENE HÖHENMAßE BEZIEHEN SICH GRUNDSÄTZLICH AUF OK FFB !

KMT MITTE - ANBAU MRT/CT

BAUHERR:
KLINIKUM MUTTERHAUS DER BORROMÄERINNEN
FELDSTRASSE 16
54290 TRIER

DER BAUHERR:

DER ARCHITEKT:

SCHNEIDER ARCHITECTEN	SCHNEIDER ARCHITECTEN PartGmbH Geschäftsführendes Gesellschaftschar: Joachim Schneider Daniel Wertz Henning Ome AG Kohlhase PR 20527 Steuer-Nr. 42/226/02785 www.schneider-architekten.eu	BÜRO TRIER Hauptstraße 1a 54230 Trier Tel. +49 051 99197-0 info@schneider-architekten.eu	BÜRO DITBURG Bahnhofstraße 19 54534 Dittburg Tel. +49 6561 69538-0
---	---	---	---