
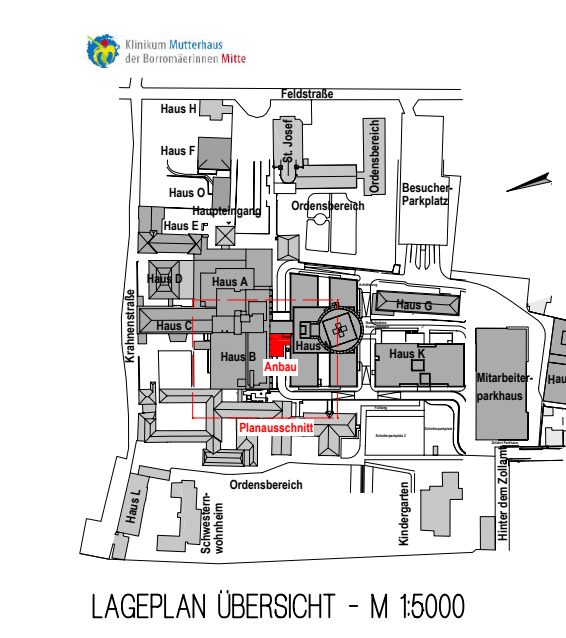


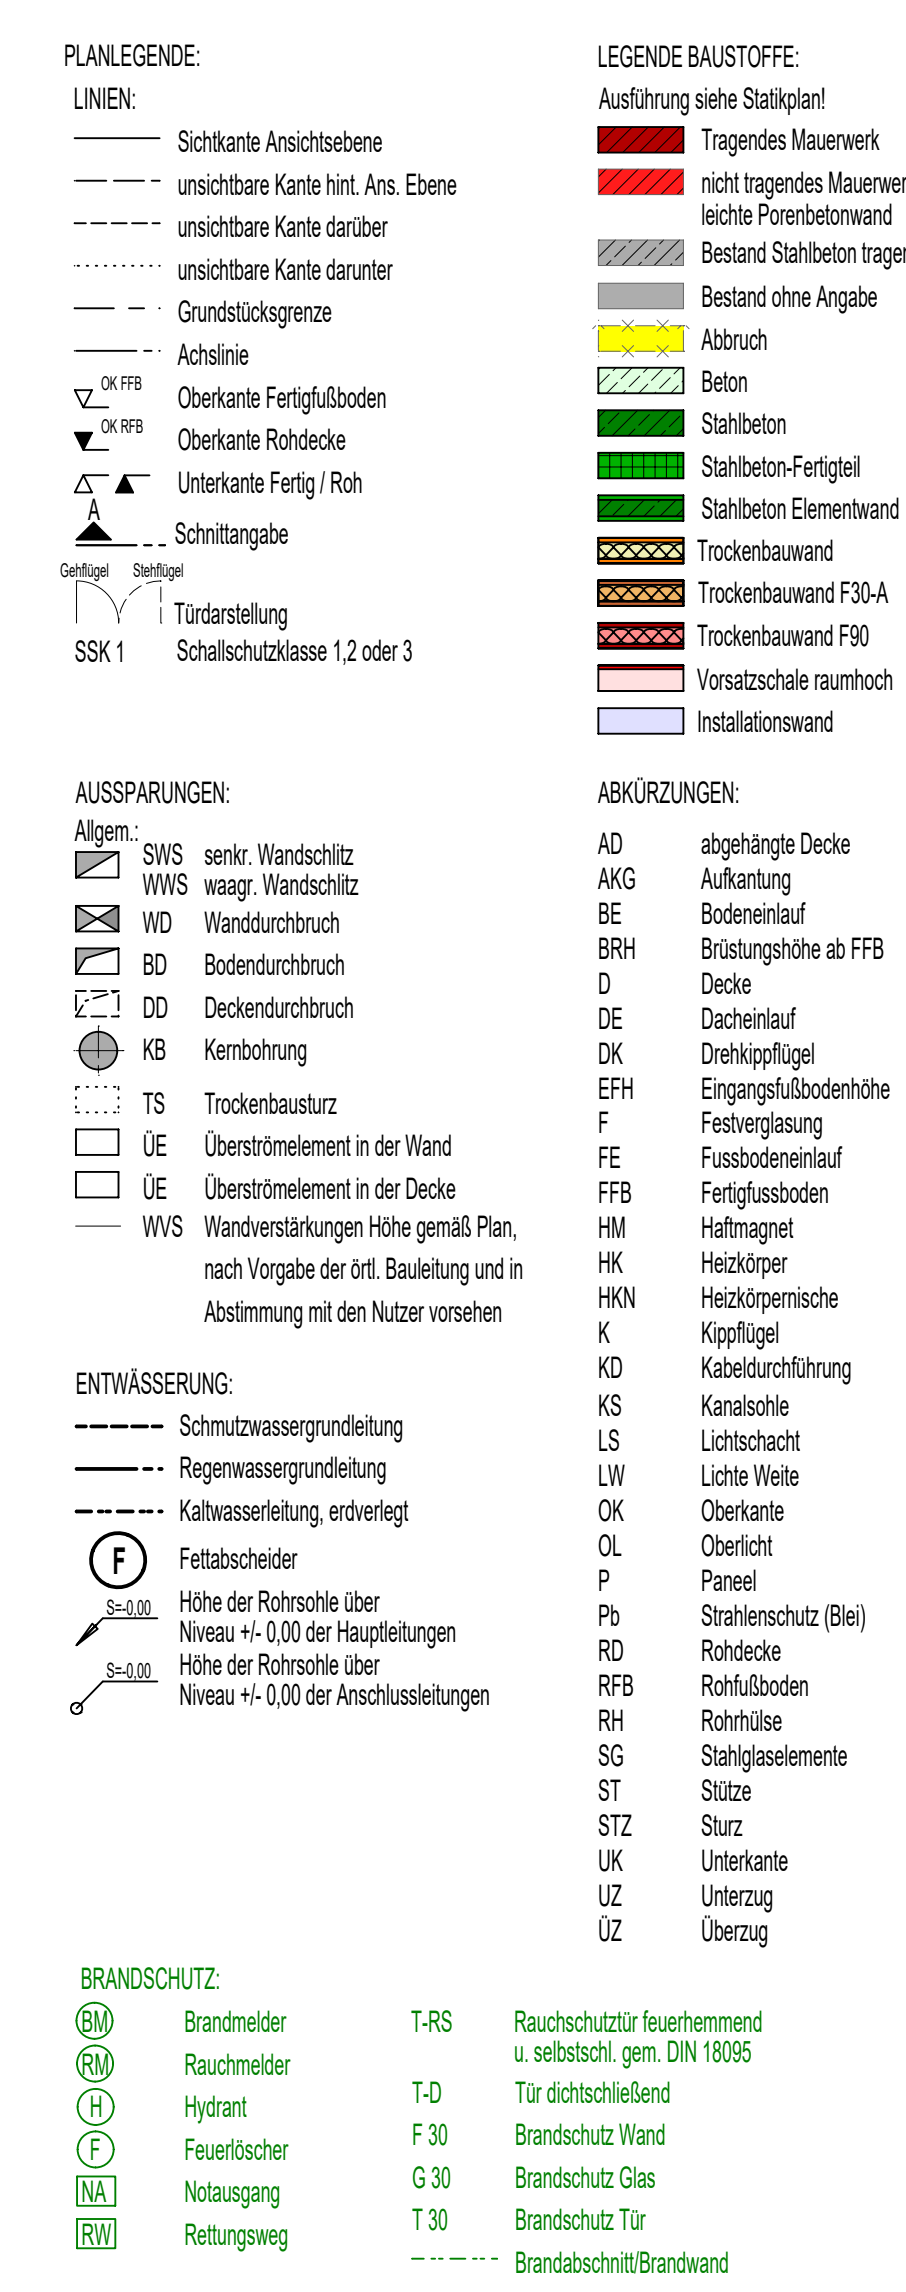

Index	Datum	Änderung
A	16.02.2026	Neue Flurwand an Zentralspüle eingetragen (0185, E01/106)
B	17.02.2026	Technikschacht 85cm größer
C	27.02.2026	Änderung Wand KG und Stütze EG gemäß Statik
D	09.04.2026	Statik eingetragen, Schritt verlängert (Gebäude N)
E	19.05.2026	Eintragung Aufmaß vom 09.05.2026

ALLE MAßE SIND VOM UNTERNEHMER EIGENVERANTWORTLICH ZU PRÜFEN.
UNSTIMMGKEITEN SIND DER BAULEITUNG UNVERZÜGLICH MITZUTEILEN!
EINGETRAGENE HÖHENMAßE BEZIEHEN SICH GRUNDSÄTZLICH AUF OK FFB

AUSFÜHRUNGSPLANUNG

KMT MITTE - ANBAU MRT/CT

KMT PROJEKT- NR.: 470
SABT PROJEKT- NR.: 23-003

BAUHERR:
KLINIKUM MUTTERHAUS DER BORROMÄERINNEN
FELDSTRASSE 16
54290 TRIER

 KLINIKUM
MUTTERHAUS DER BORROMÄERINNEN

- VORABZUG -

HAUS B / HAUS N
SCHNITT D-D
ANBAU

M 150
11.09.2025

DER BAUHERR:

DER ARCHITEKT:

SCHNEIDER ARCHITEKTEN

SCHNEIDER ARCHITEKTEN Partnerschaft
 Geschäftsführende Gesellschafter:
 Joachim Schneider / Daniel Wartz / Henning Ott
 AG Kahlenberg PR.20127 / Shourer Nr. 42/226/02785
www.schneider-architekten.eu

BÜRO TRIER
 Hauptstraße 1
 54290 Trier
 Tel. +49 631 9919747-0
info@schneider-architekten.eu

BÜRO BITBURG
 Bahnhofstraße 19
 54634 Bitburg
 Tel. +49 6661 69364-0