




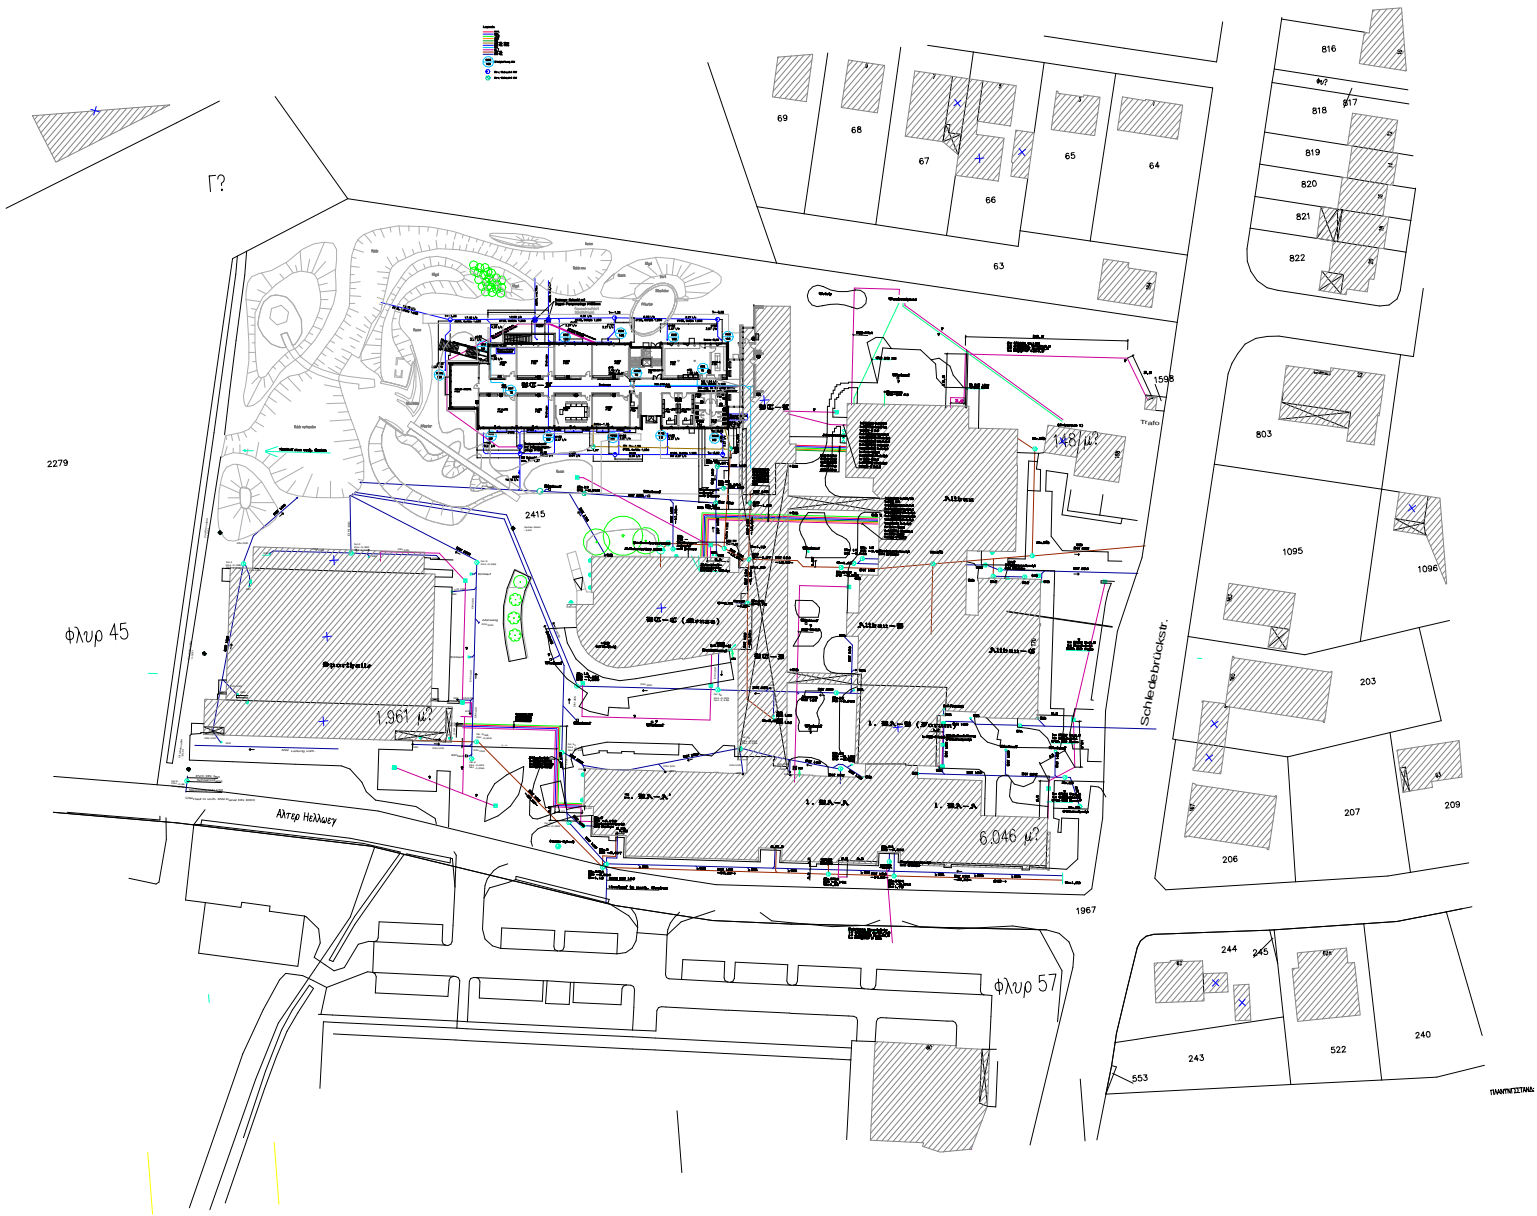

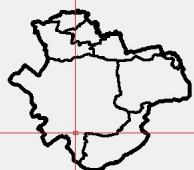

Datenauszug

Erstellt für Maßstab	1:1 000
Ersteller	gt_user (gt_user)
Erstellungsdatum	23.10.2023

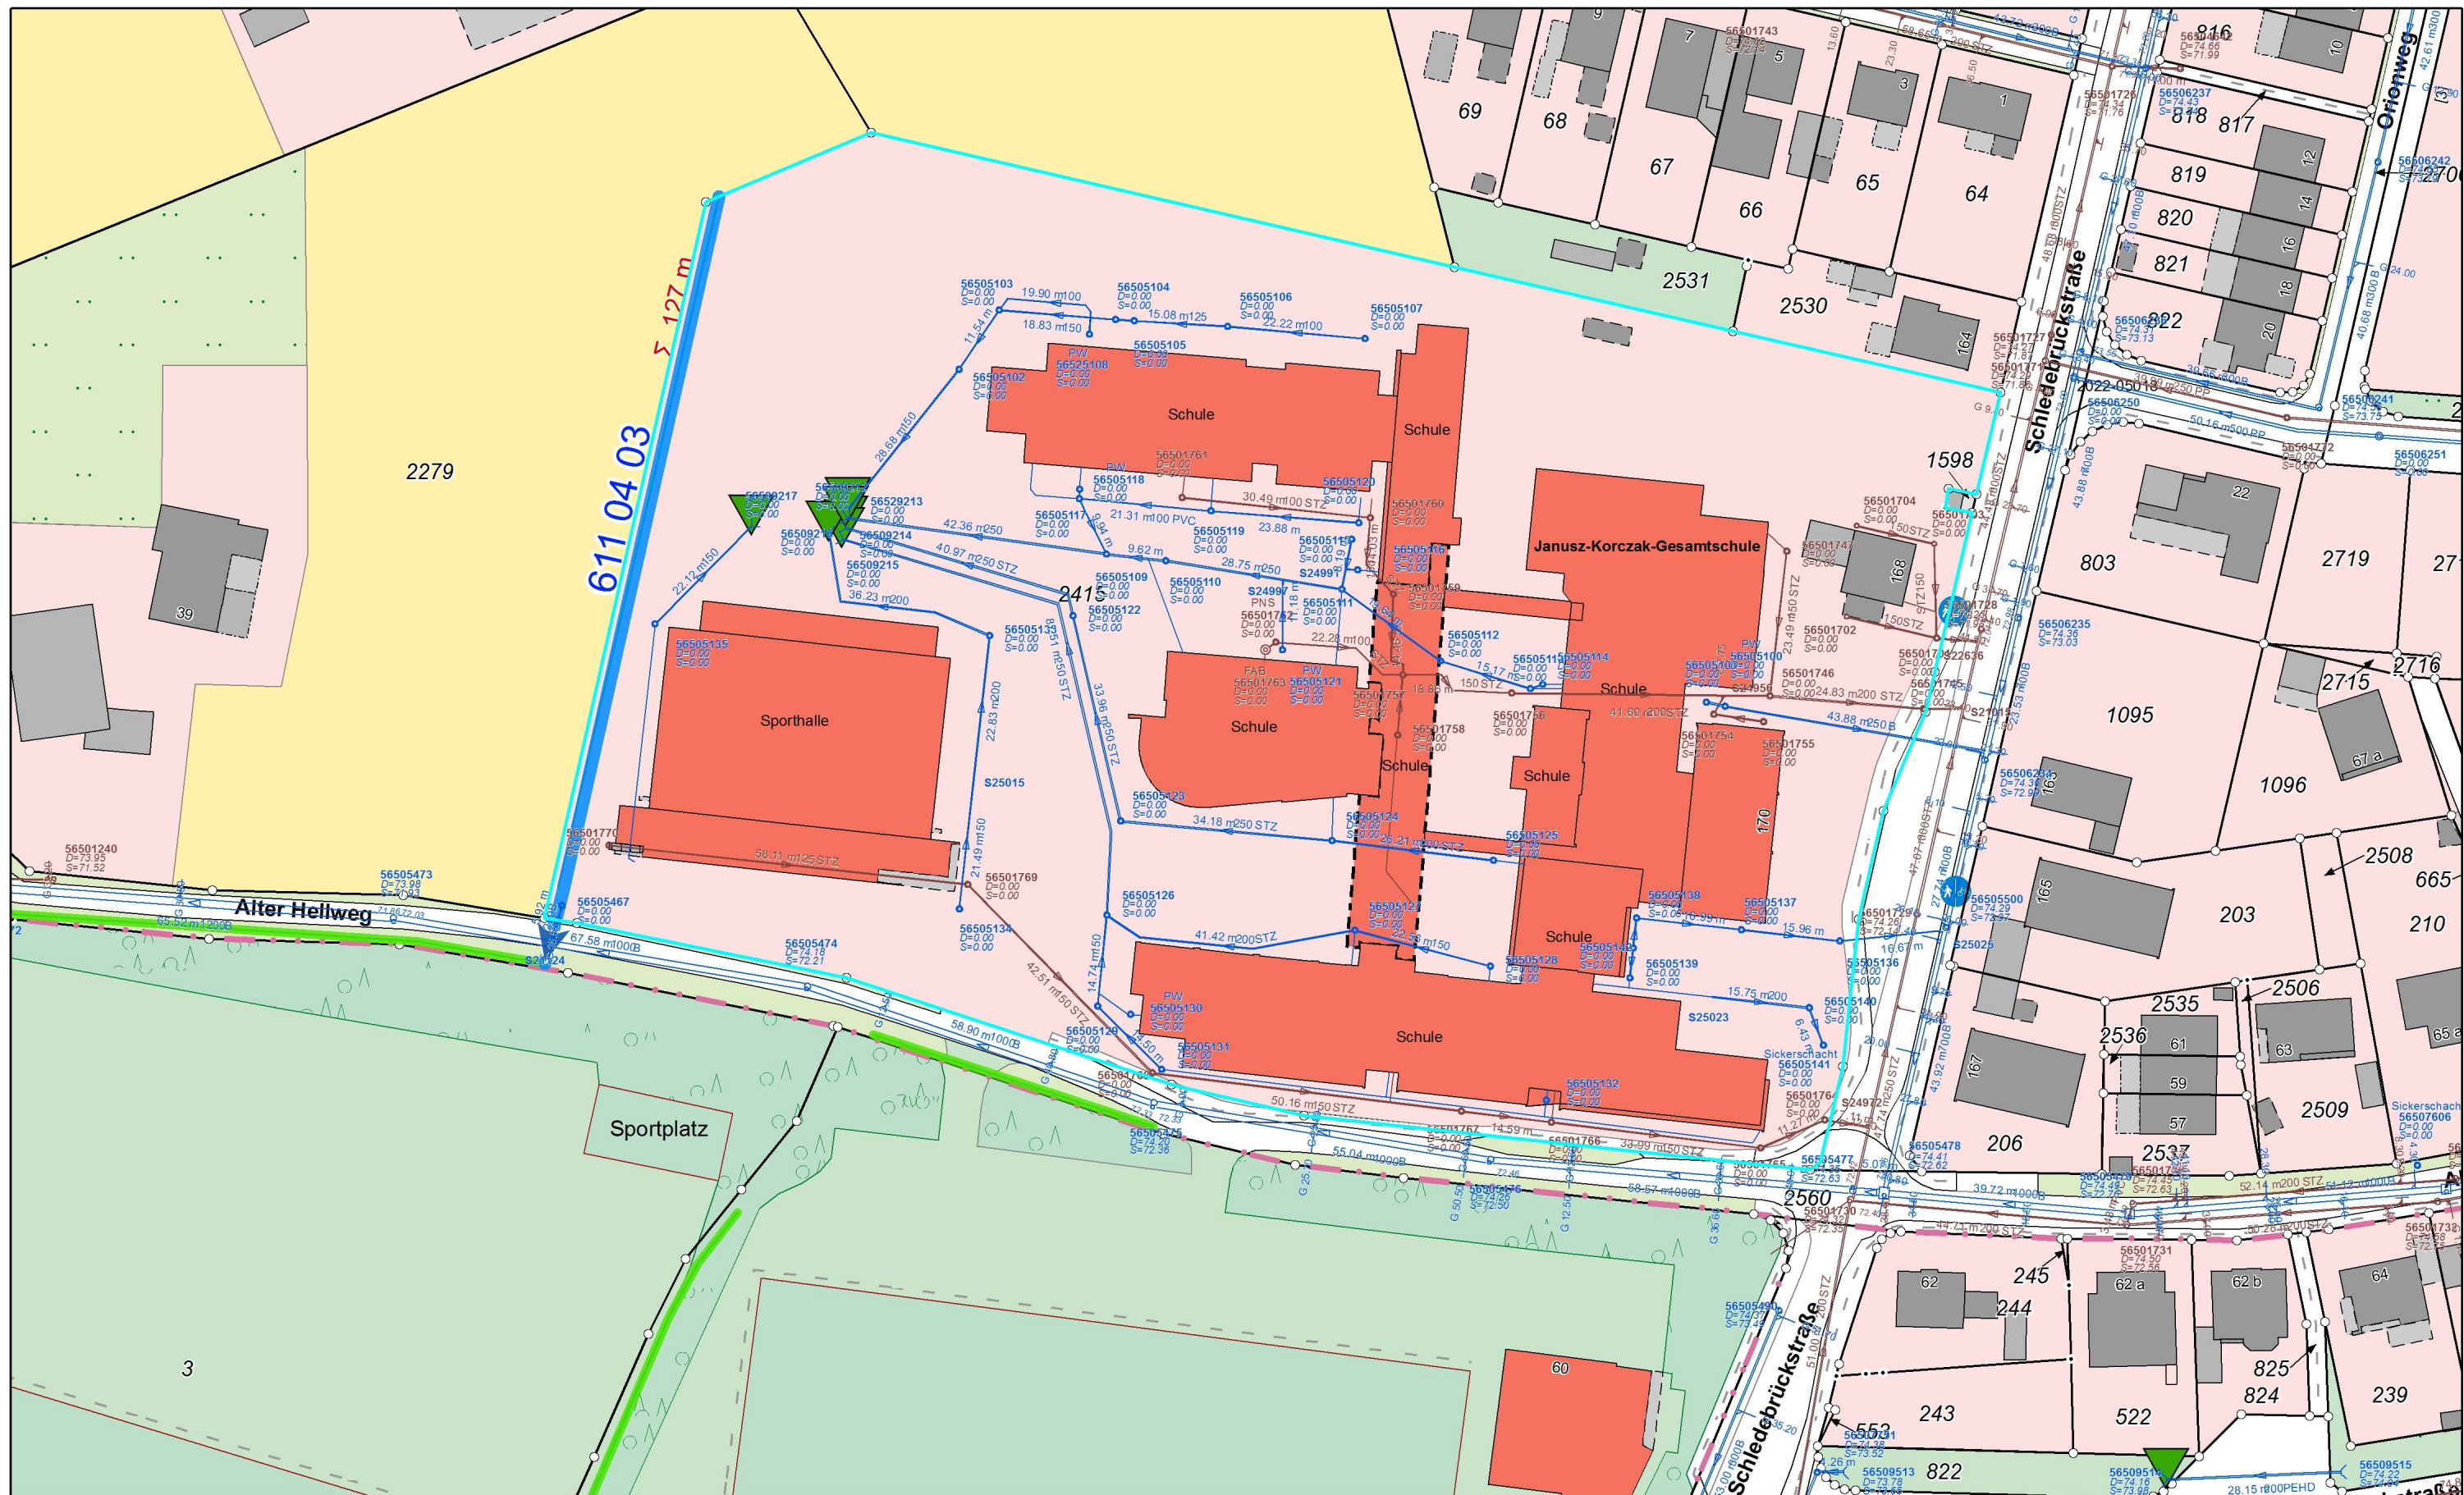

**Stadt Gütersloh
Fachbereich Tiefbau**

Eickhoffstraße 38 u. 40
33330 Gütersloh