



Ansicht 1 Variante Anpassung Bettenschiene

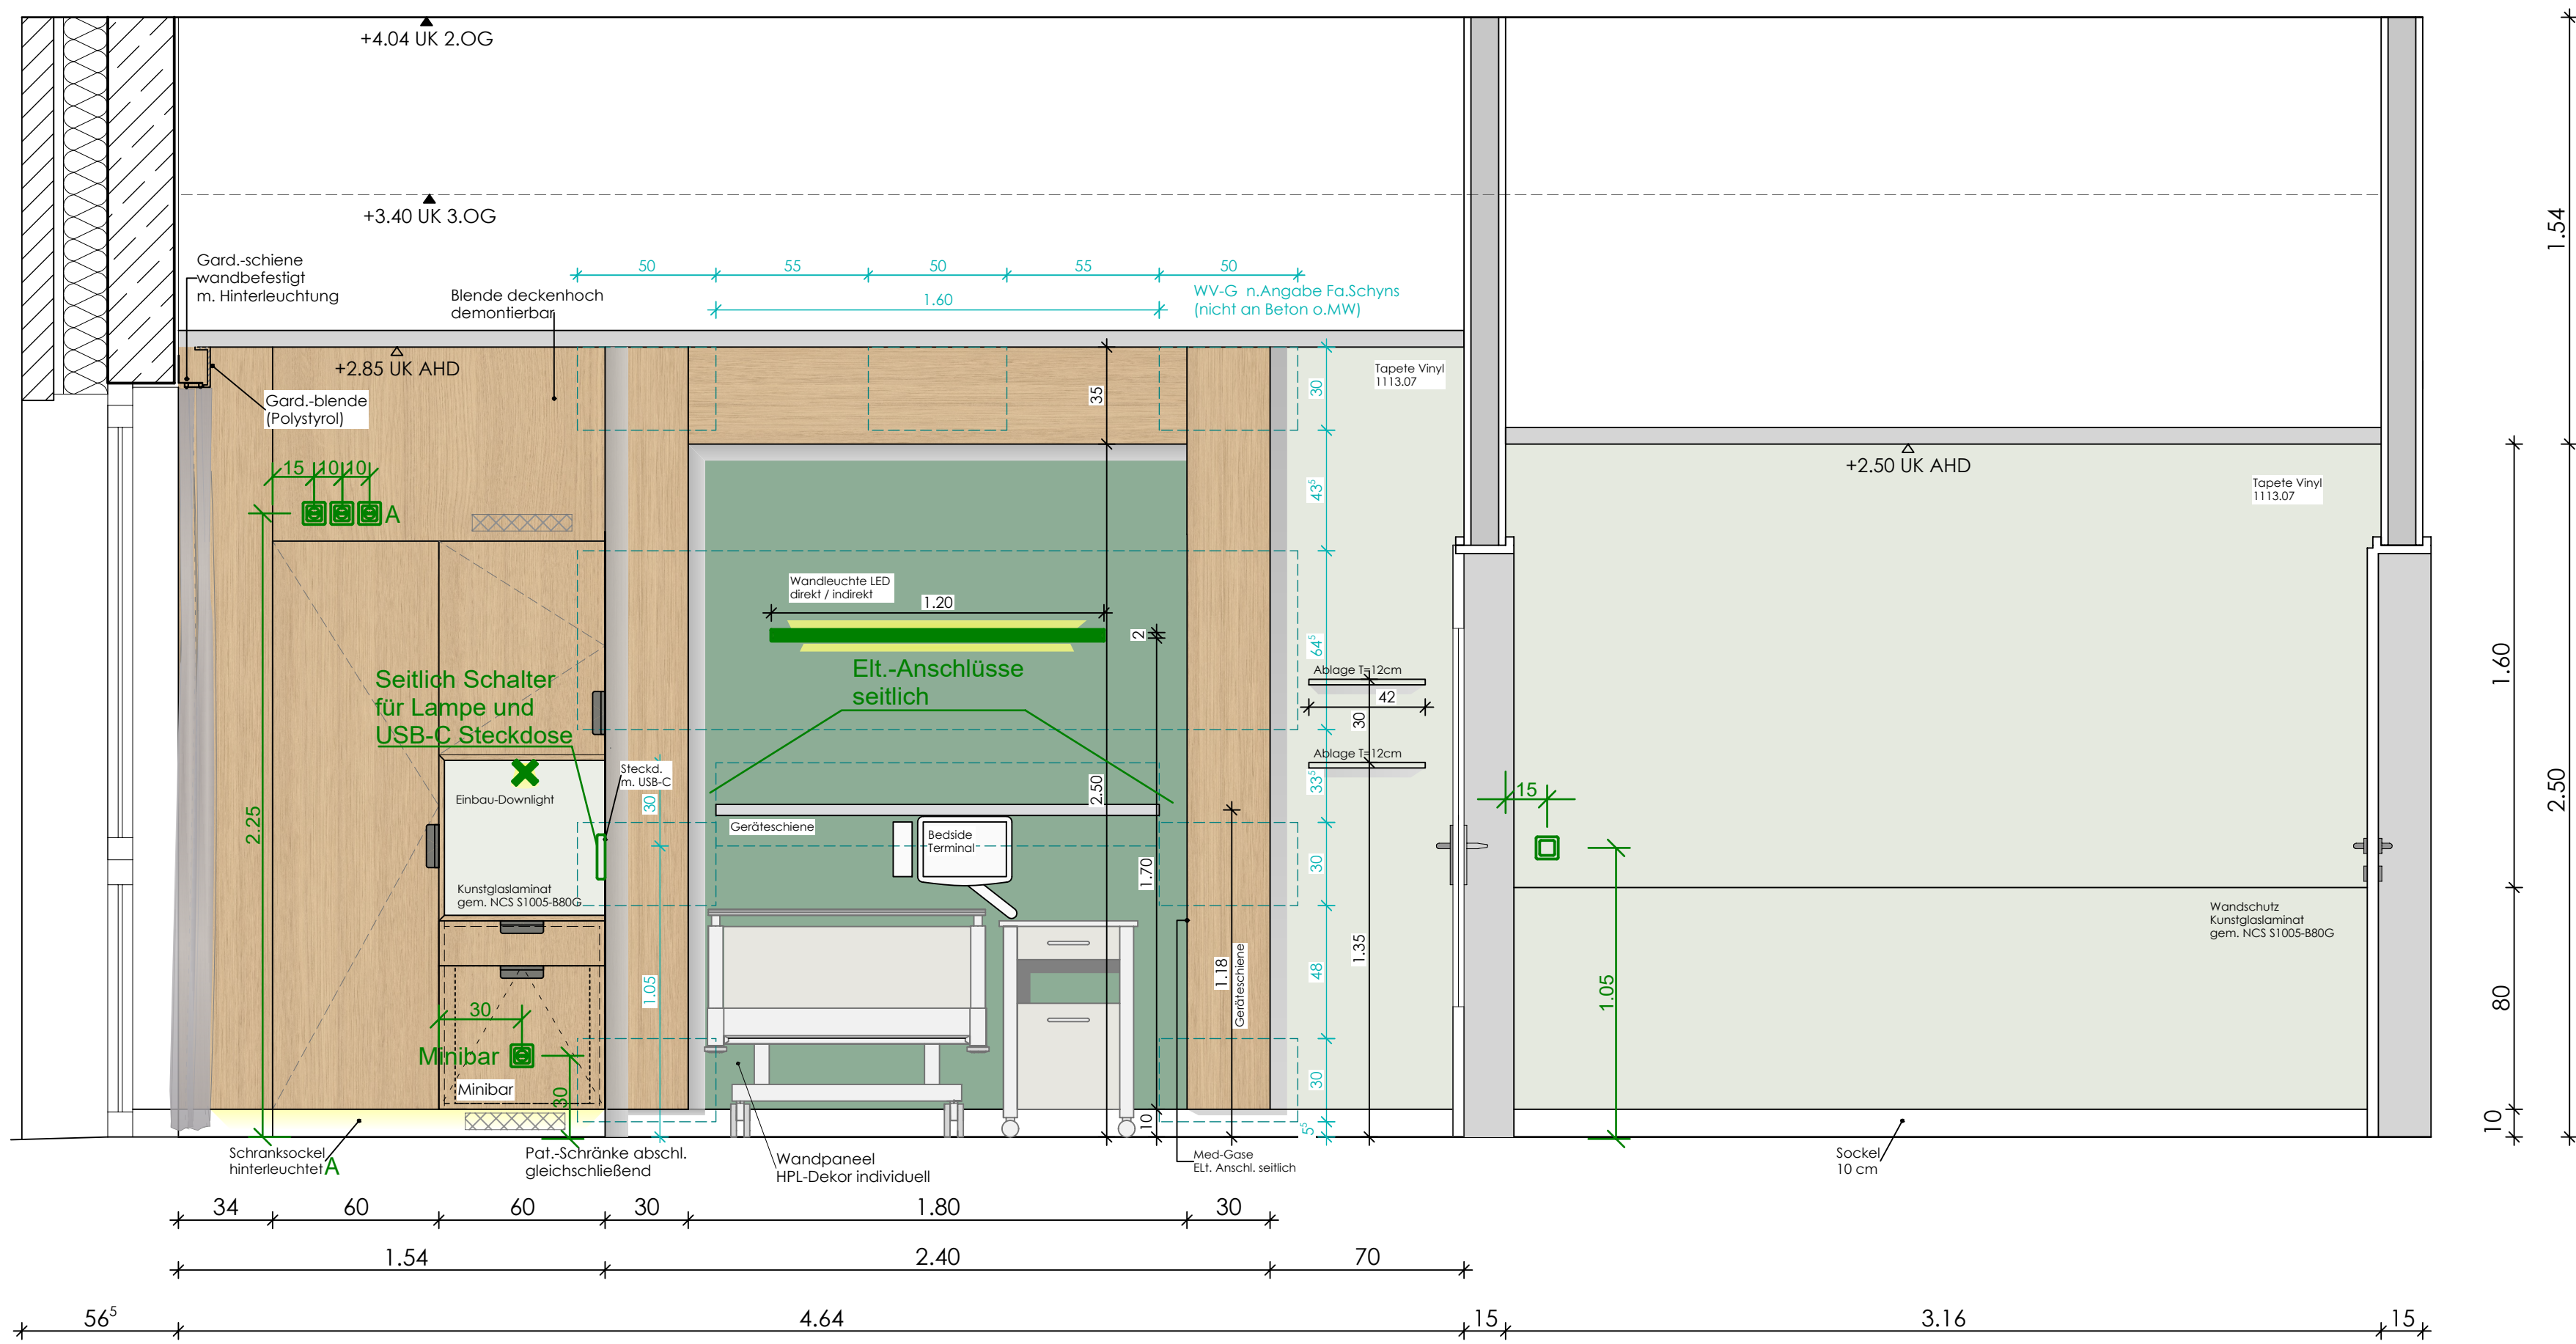

Ansicht 2

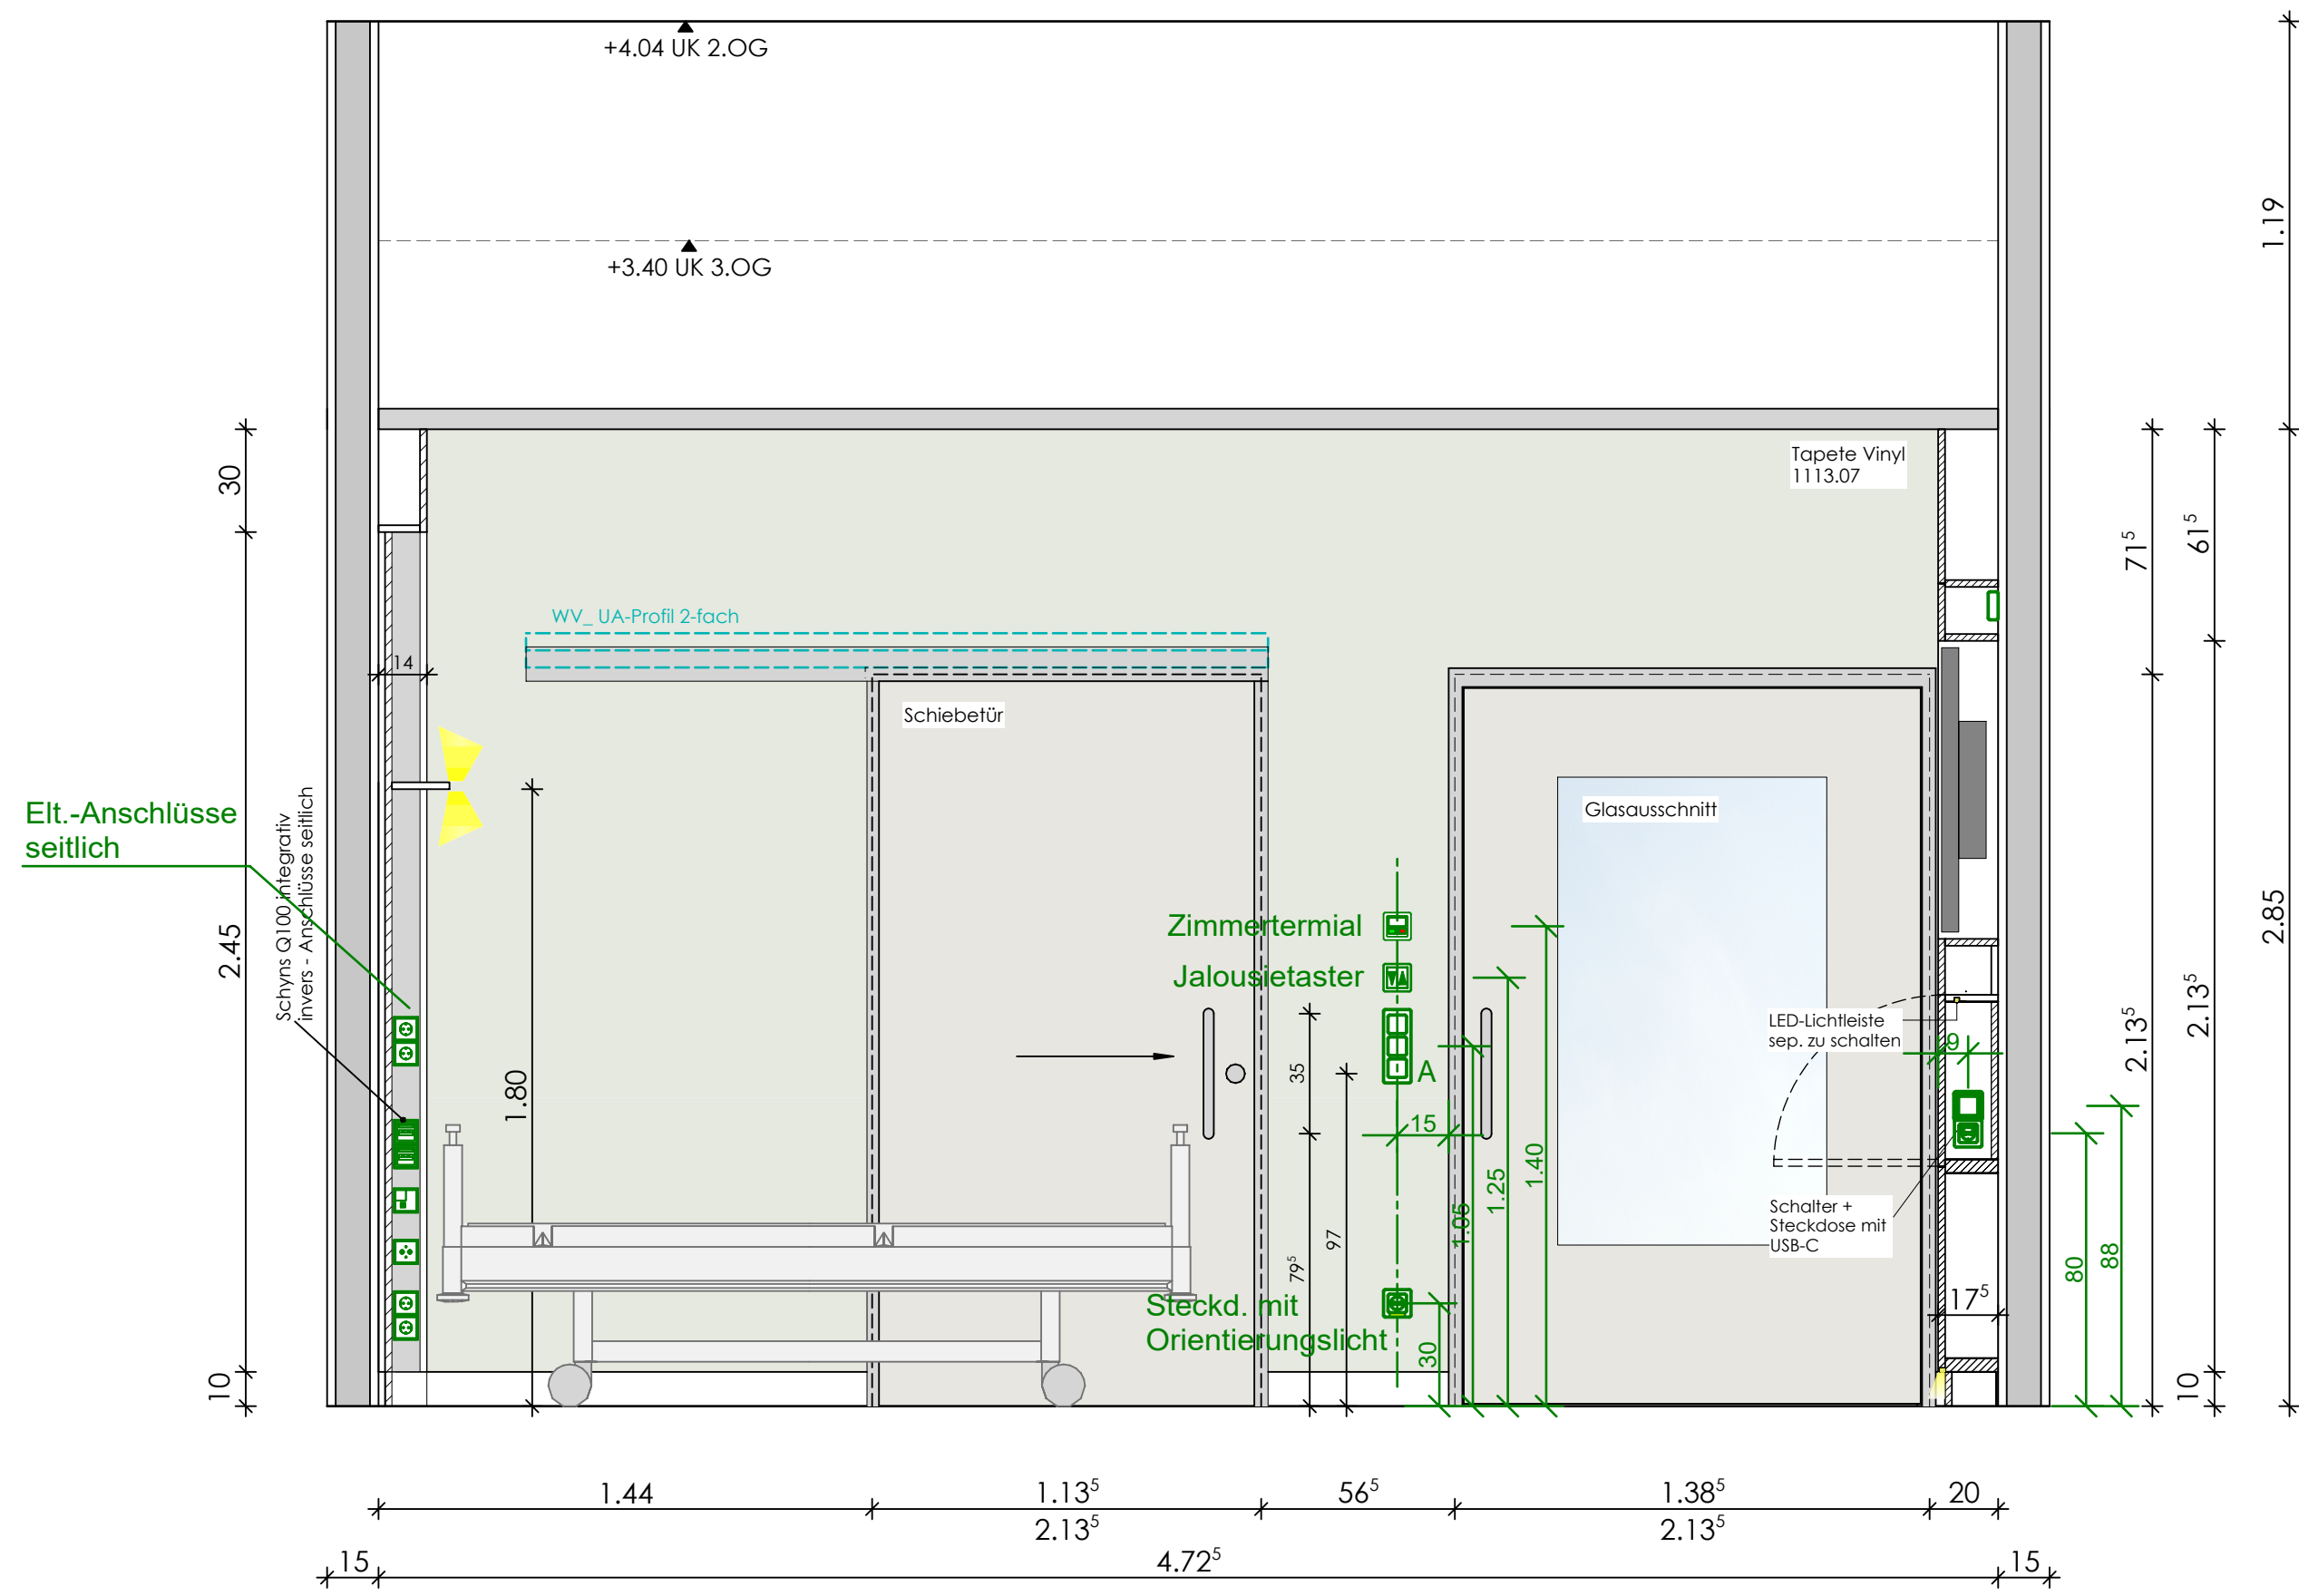


Legende		OKFF (Fertigfußboden) ±0.00 = 105.54 ü.NN	OKRB (Rohboden)
	Stahlbeton	BW	Brandwand
	Sichtbeton	BR	Brandwand
	Mauerwerk tragend	BR (P)	Brandwand
	Mauerwerk nichttrag	HT (F)	Brandwand
	Mauerwerk hochfest	HT (F)	Brandwand
	Trockenbau/Schalckchutzplatte	HT (F)	Brandwand
	Feuchtraum/Zementgeb. Platte	HT (F)	Brandwand
	Bestand trag./nichttr.	HT (F)	Brandwand
	Abbruch	HT (F)	Brandwand
	Betonfertigteil	HT (F)	Brandwand
	Estrich	HT (F)	Brandwand
	Wärmedämmung	HT (F)	Brandwand
	Dämmung druckfest	HT (F)	Brandwand
	Wandverstärkung WV	HT (F)	Brandwand
	Brandwand	HT (F)	Brandwand
	Bauart Brandwand	HT (F)	Brandwand
	Wand feuerbeständig	HT (F)	Brandwand
	Wand feuerhemmend	HT (F)	Brandwand
BRHR		Brüstungshöhe von OKFF bis OK Fensterbank	
BRHR		Brüstungshöhe von OKRB bis OK Rohbrüstung	
Türhöhe		Angabe Türhöhe von OKFF bis UK Sturz	
UZ b/h		Unterzug Breite / Höhe von UK bis UK Rohdecke	
RH		Rohhöhe im Raum von OKFF bis UK Rohdecke	
LH		Lichte Höhe von OKFF bis UK Abhangdecke	
	Planung Fachingenieur HLS		
	Planung Fachingenieur ELT		
	Planung Küchenplaner		



Legende Trockenbau Wandverstärkungen

WV-G	Wandverkleidung Wandverlegete, 18 mm Gipskartplatte, 29,3 cm hoch, Rastermaß 62,5 cm
WV-M	Wandverkleidung Metall-Traverse, Stahlblech mit Einlage 18 mm Gipskartplatte, 29 cm hoch, Rastermaß 62,5 cm, ruhende und dynamische Lasten bis 1,5 kN/m Wandlänge, Brandschutzstöße b/FK
WV-1	Wandverkleidung Traverse, 23 mm Mehrschichttragplatte, 30 cm hoch, Rastermaß 62,5 cm
WV-8	Wandverkleidung Blechtraverse, 29 cm hoch, Rastermaß 62,5 cm, nicht brennbar

Ansicht 3

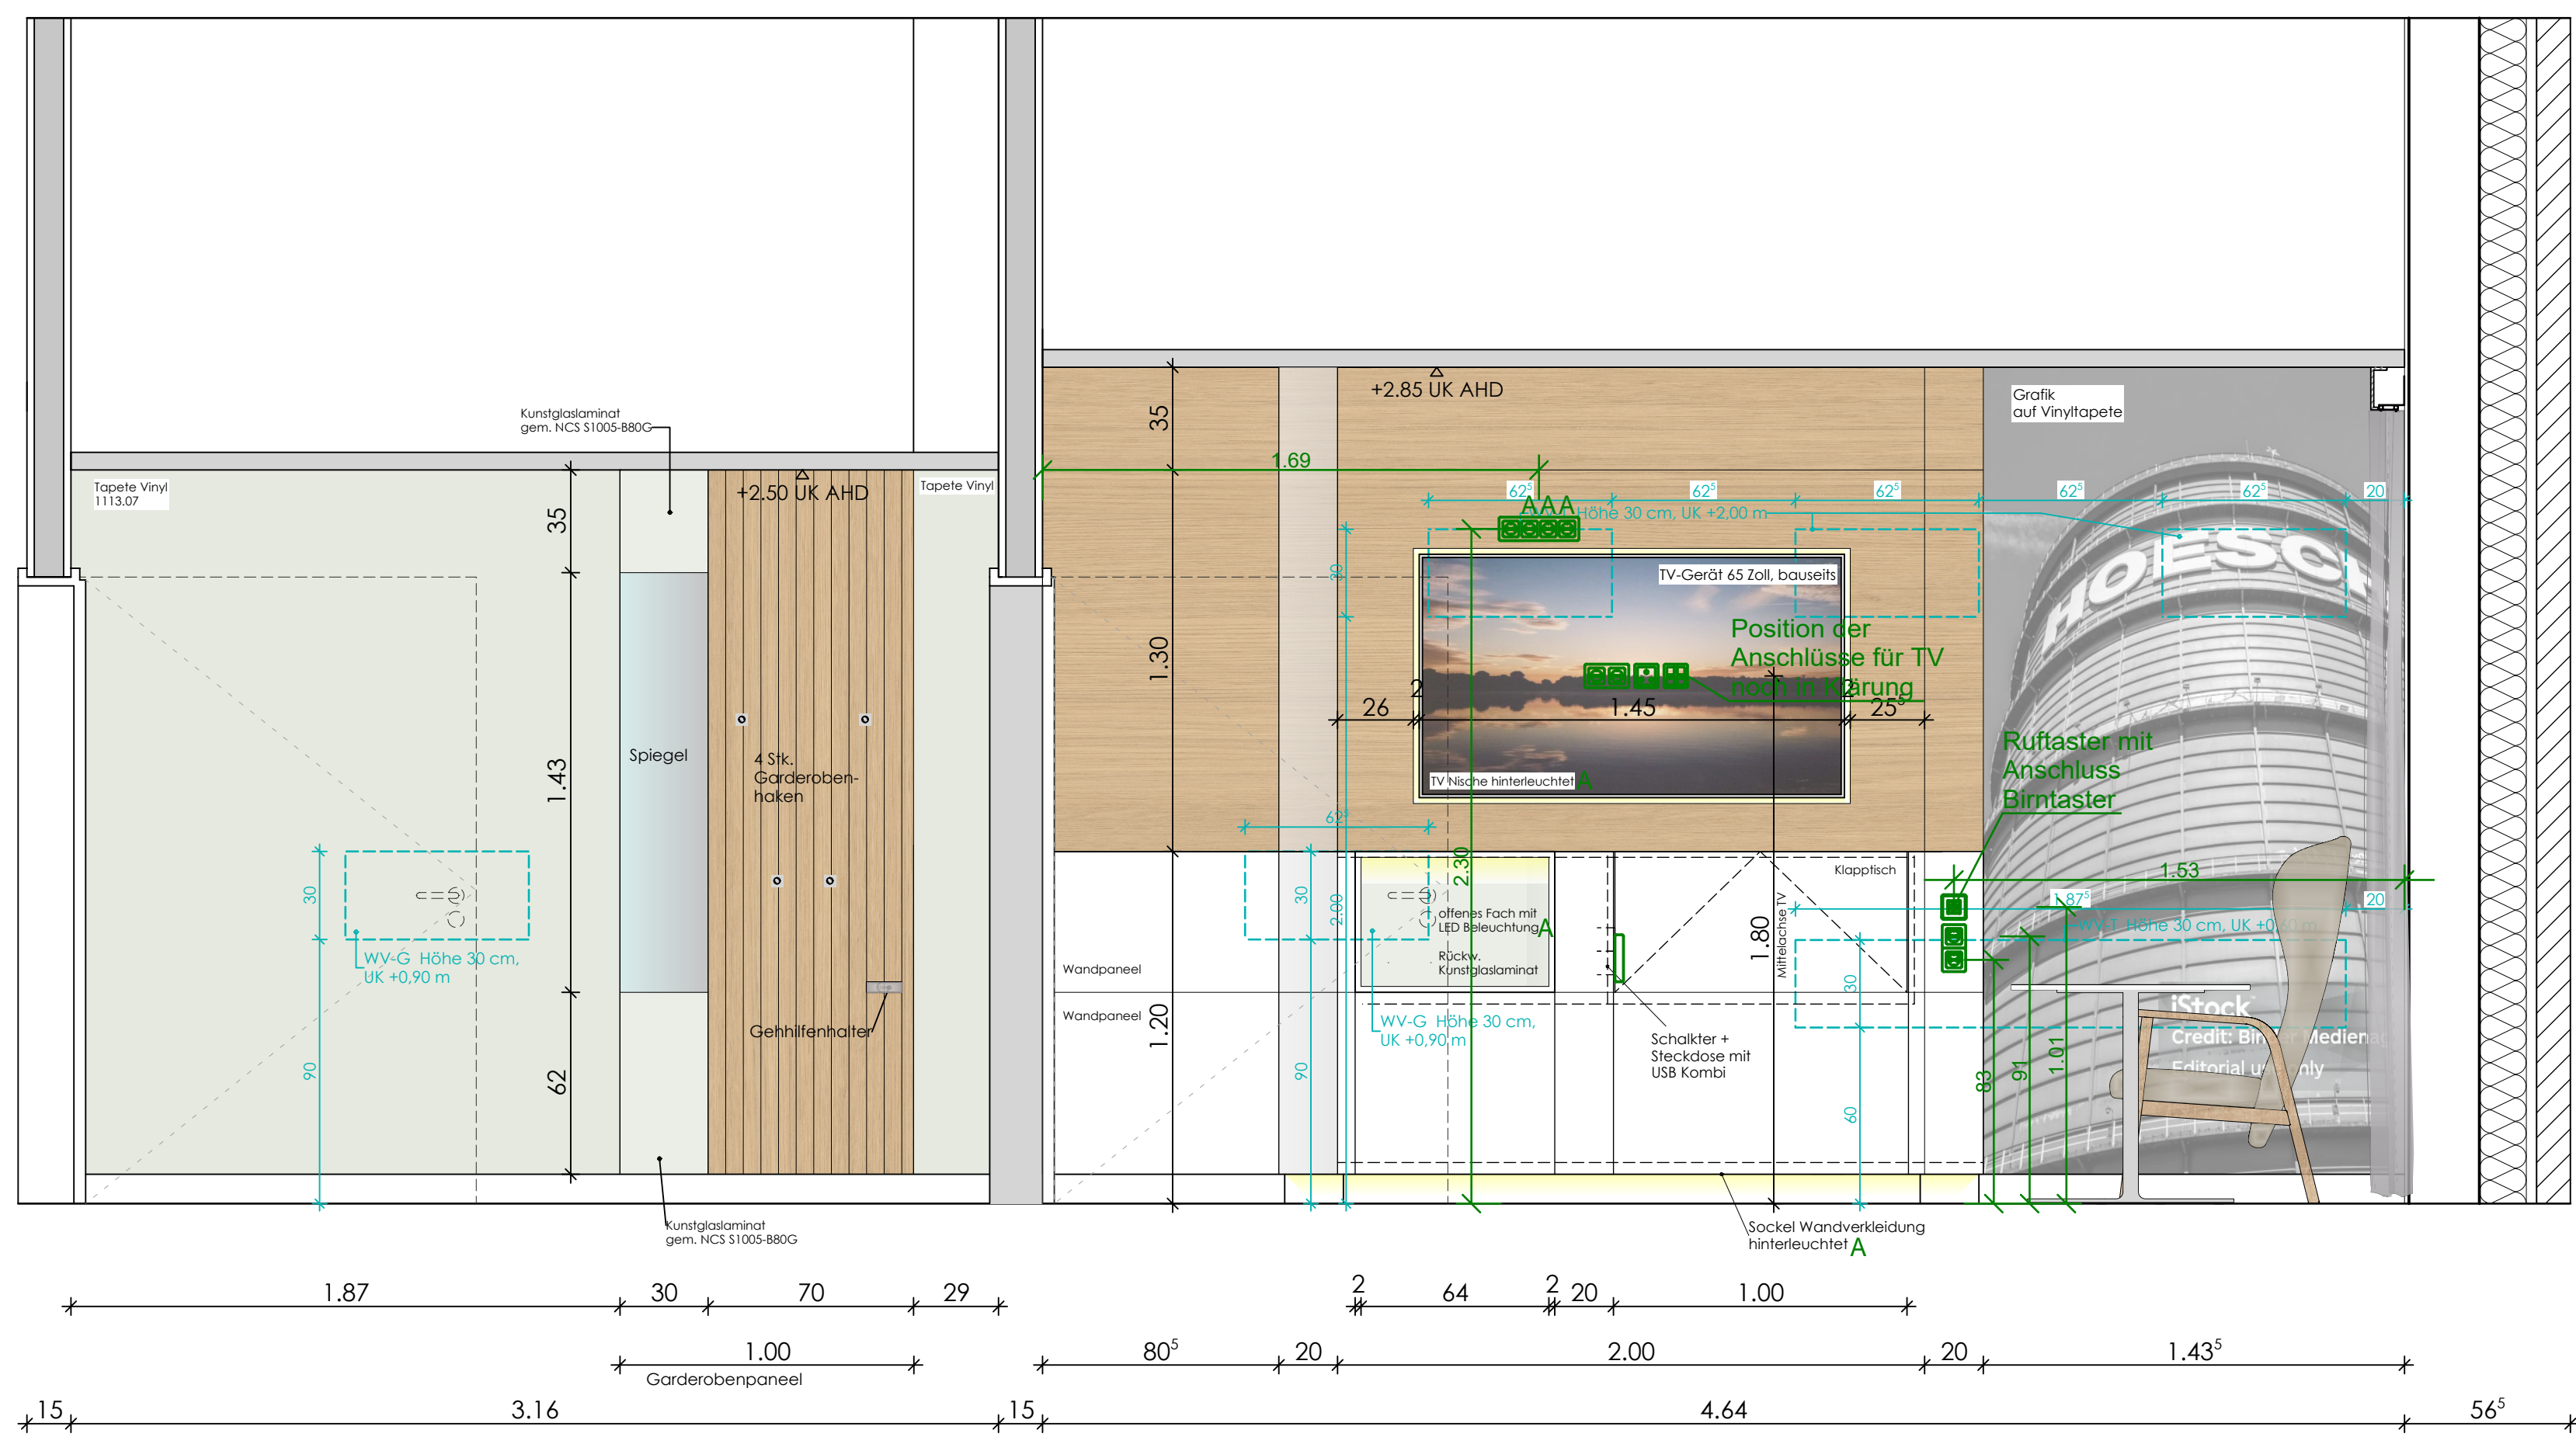

Ansicht 4

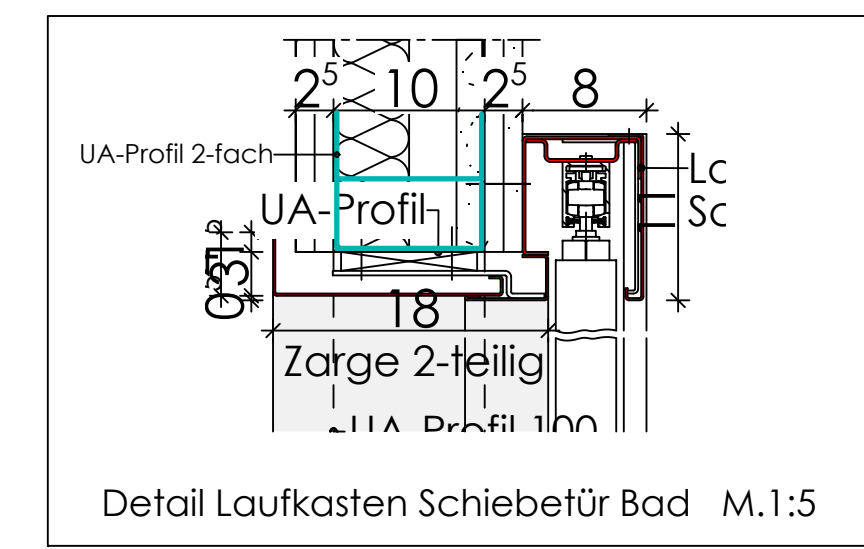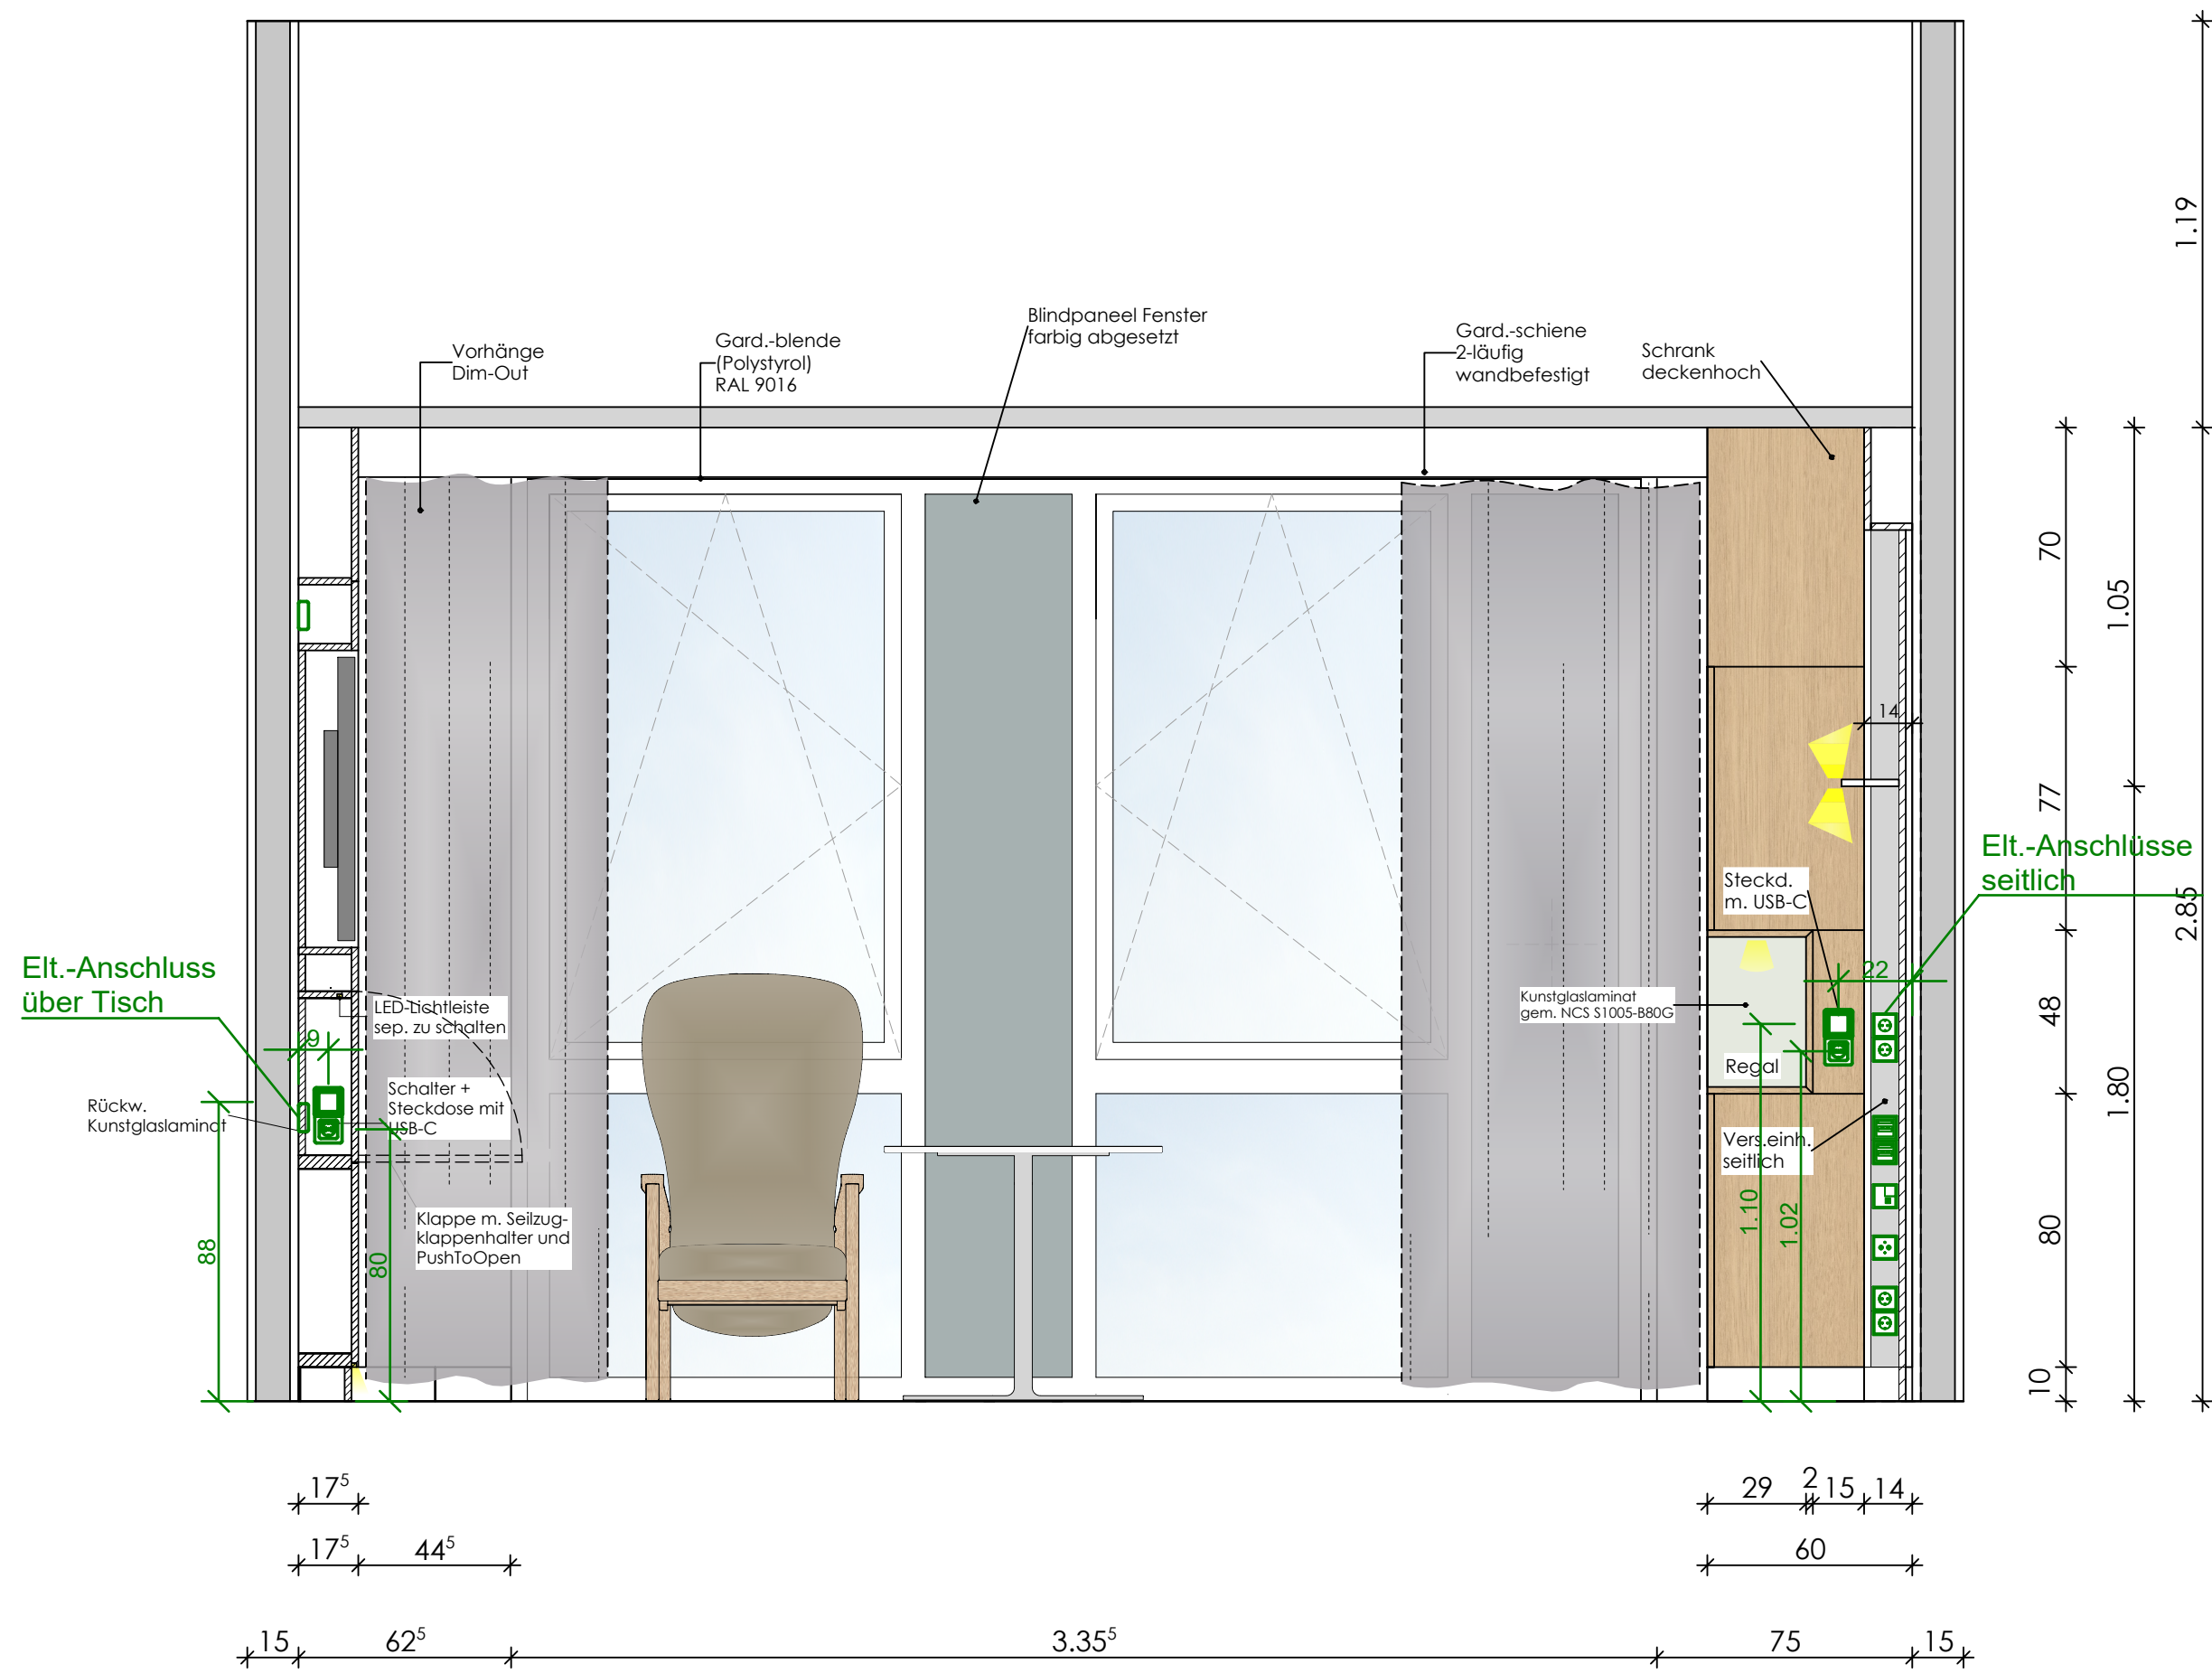

P	30.09.2026	ELT-Planung vom 30.09.26 übernommen	lg
O	02.09.2026	Ergänzung Konstruktion Klopplisch	kk
N	21.08.2026	Materialangaben nach Abstimmung WL-Konzept ergänzt	kk
M	17.08.2026	Überarbeitung WL-Konzept nach Abstimmung	kk
L	10.08.2026	neues WL-Konzept	kk
K	02.07.2026	Wahlleistungsplan überarbeitet	kk
J	24.06.2026	EWL-Planung vom 15.06.26 übernommen	kk
I	09.04.2026	Geräteschneide ergänzt gem. Angabe Bauherr	kk
H	16.03.2026	Unterkonstruktion Versorgungschiene gem. Werkplanung Schyns	kk
G	09.03.2026	Vorabzug erfüllt	lg
F	16.02.2026	gem. Abstimmung Bauherr 12.02.26	kk
E	10.12.2025	Deckenhöhe angepasst, Garderobiende ergänzt	kk
D	02.12.2025	Anpassungen aus Grundriss übernommen	kk
C	11.11.2025	Ergänzung WV Schyns-Schiene, Türgriffe	hs
Index	Datum	Änderung	get

Alle Pläne haben nur Gültigkeit in Verbindung mit der Statik!
Maße sind örtlich zu prüfen!
Bitte Schnitte beachten!
Unstimmigkeiten sind vor der Ausführung mit der Bauleitung zu klären!


Wandansichten

Schnitt Verkleidung


Schnitt 1

Schnitt 2

Einteilung Pat.-Schrank

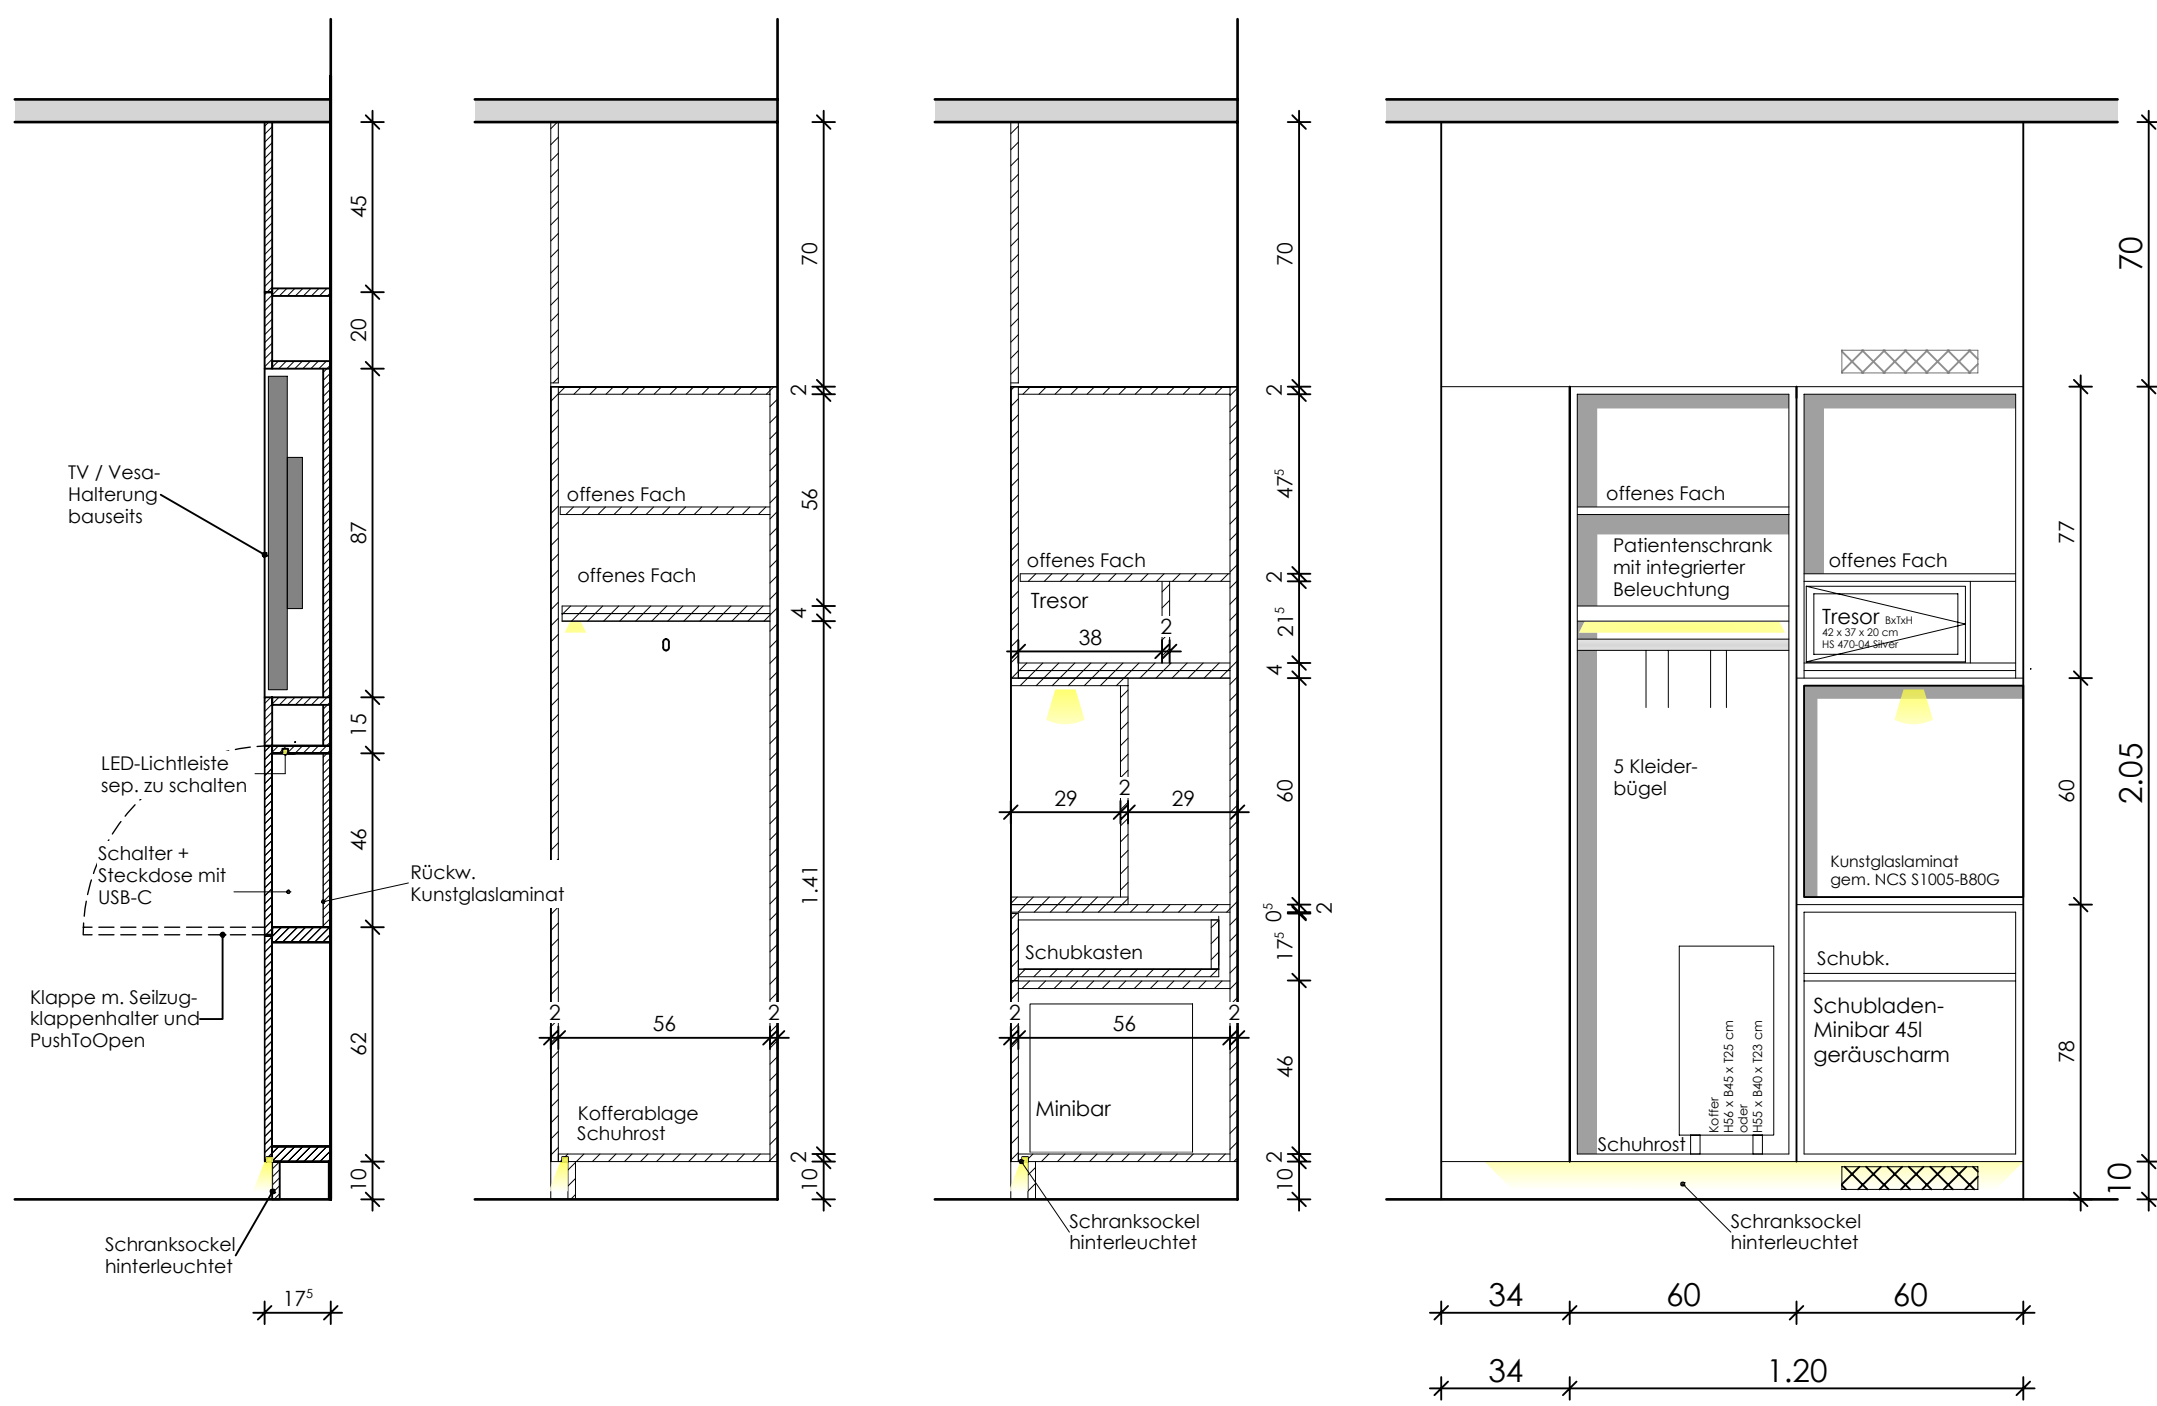

Grundrissausschnitt OG2_1 Bett 1 M.1:20
R704 R705 (gespiegelt)
R706
R804 R805 (gespiegelt)
R806

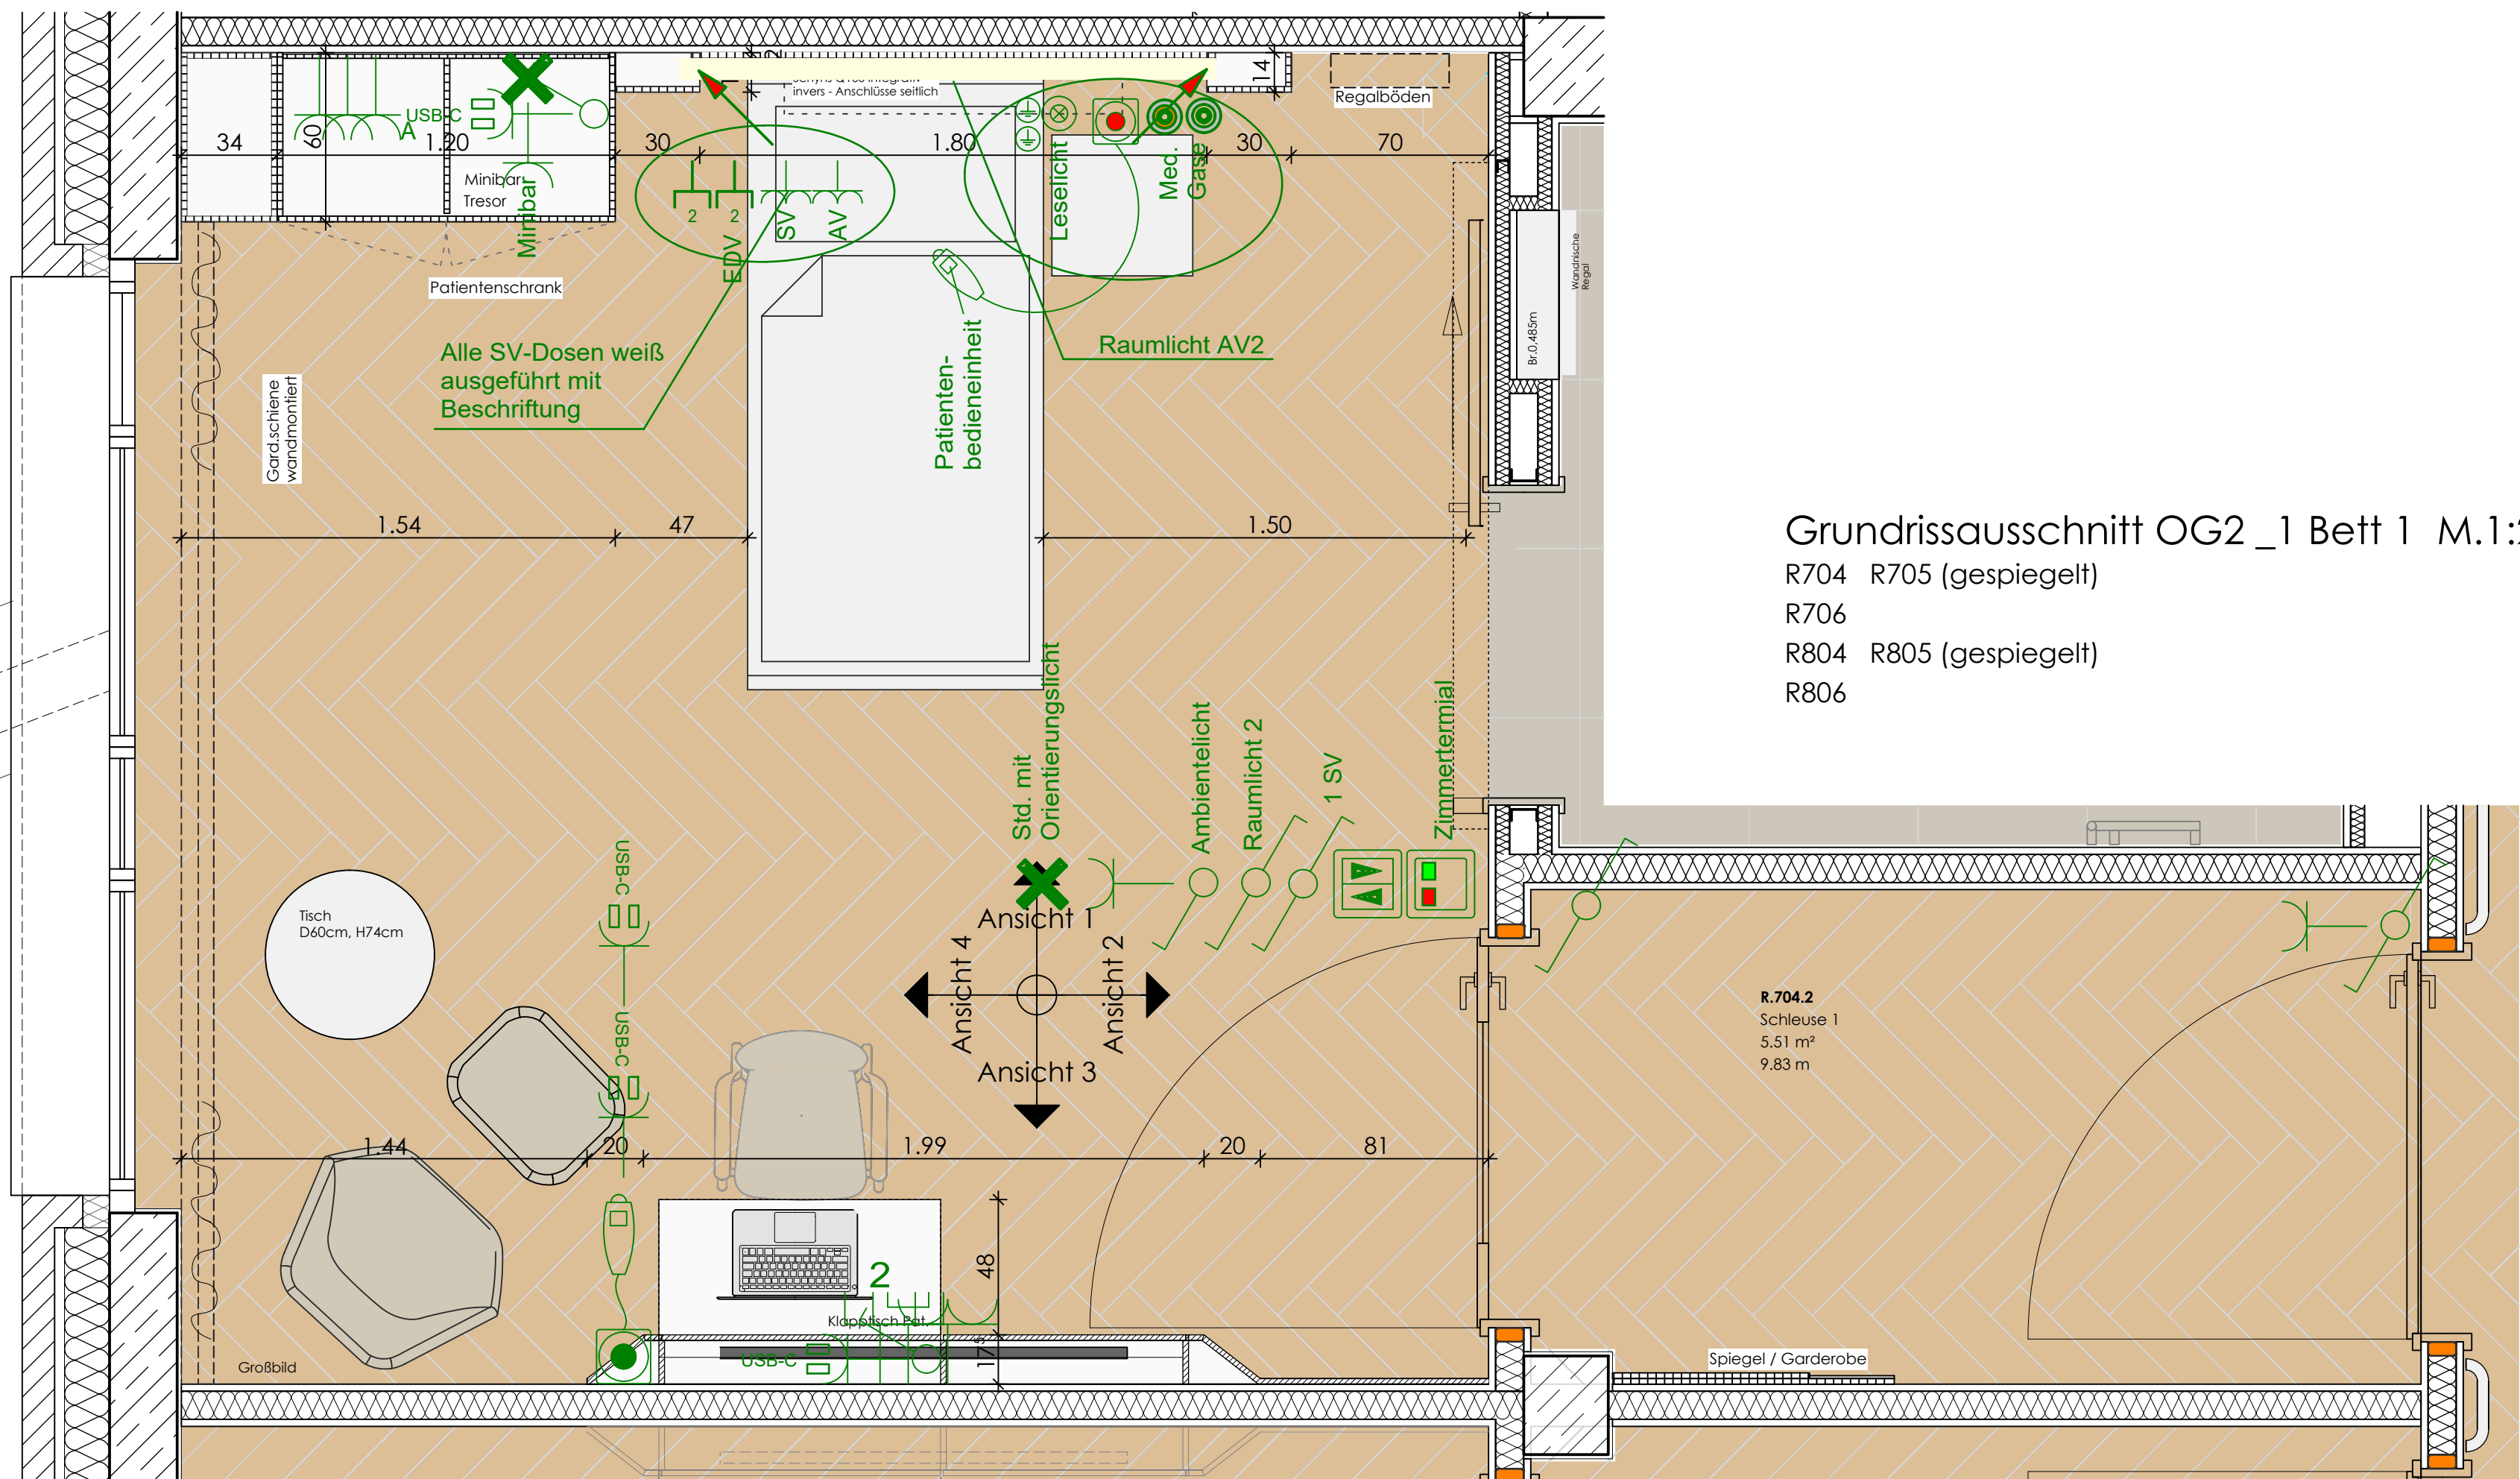

Planungsstand	Ausführungsplanung	Plot-Nr.	6090
Darstellung	Wandansicht 09 1-Bett_1-2-3		
Projekt	Erweiterungsbaub inkl. Frischküche Am Marksbach 28 44269 Dortmund		
Bauherr	Hüttenhospital gGmbH Am Marksbach 28 44269 Dortmund		
Planung	weicken architekten Platanenallee 15, 59425 Unna Tel.: 02303/25025-0 info@weickenarchitekten.de Fax: 02303/2502599 www.weickenarchitekten.de		
Unterschrift Bauherr	Unterschrift Architekt		
Projekt-Nr.	Zeichen	Maßstab	Erstelldatum
20-294N	WA-09	1:20	07.06.2024
Indexdatum	Index		
30.09.2026	P		