




Ansicht 1

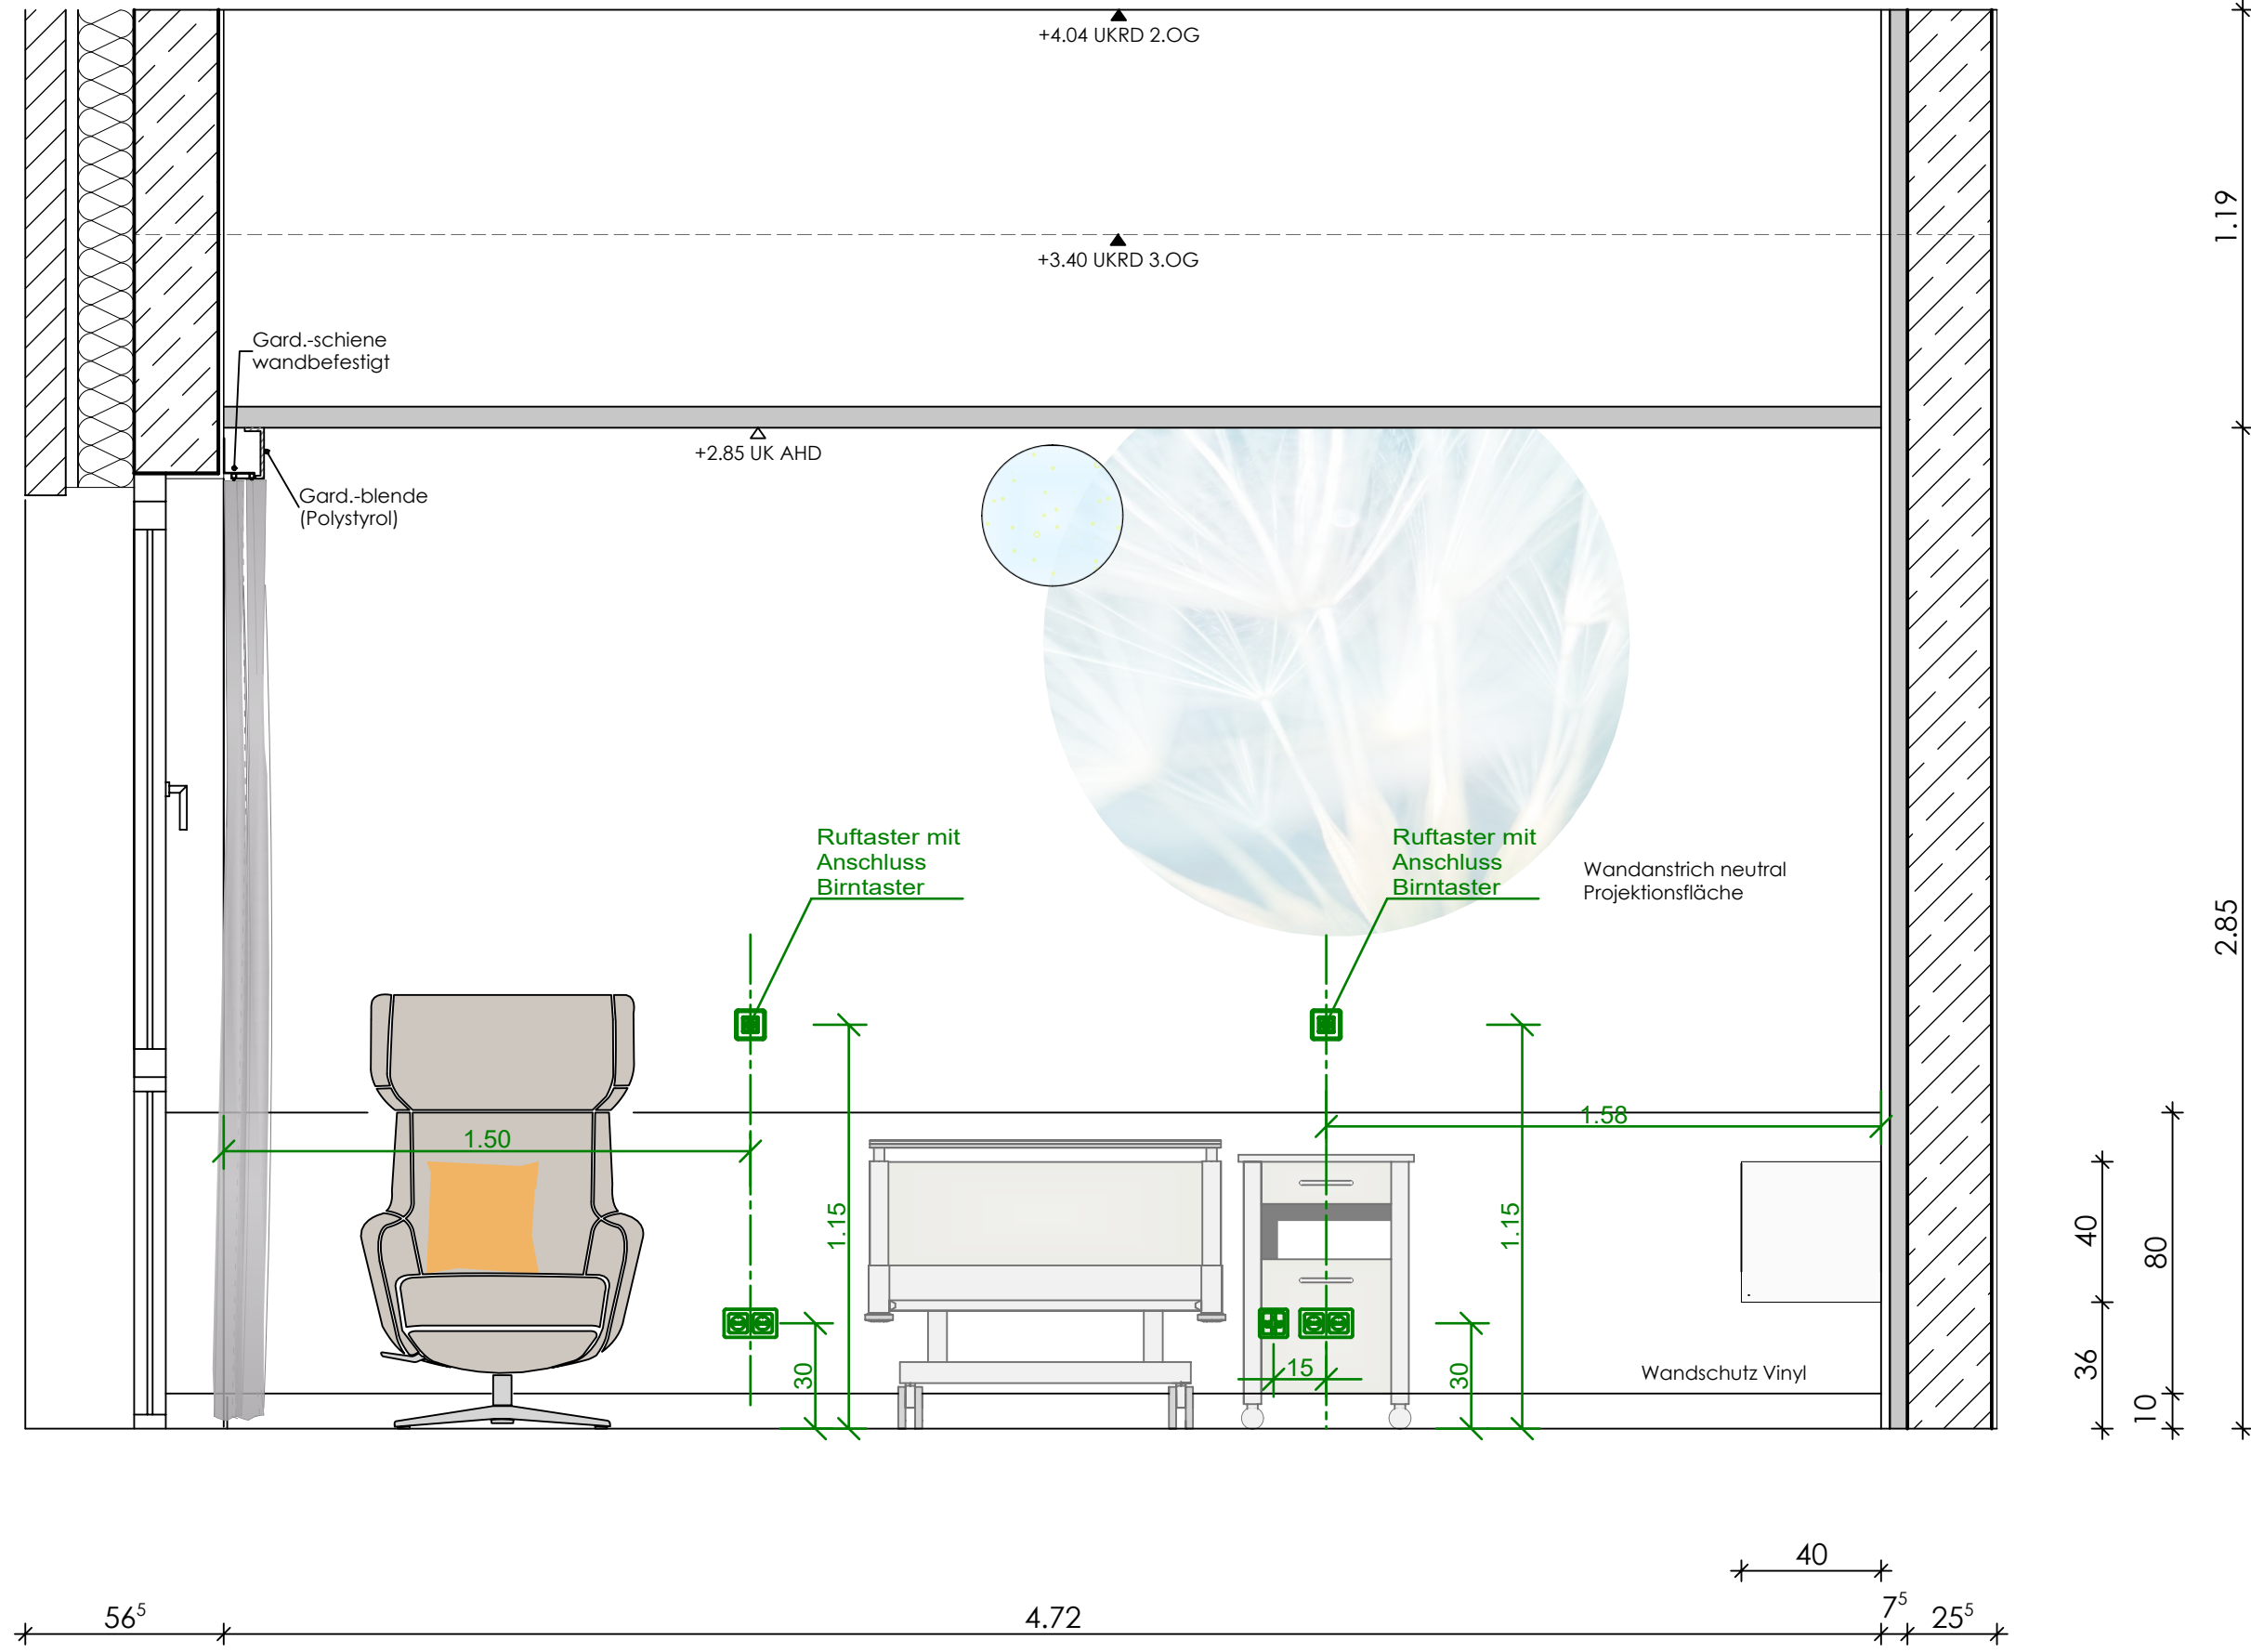


Ansicht 2

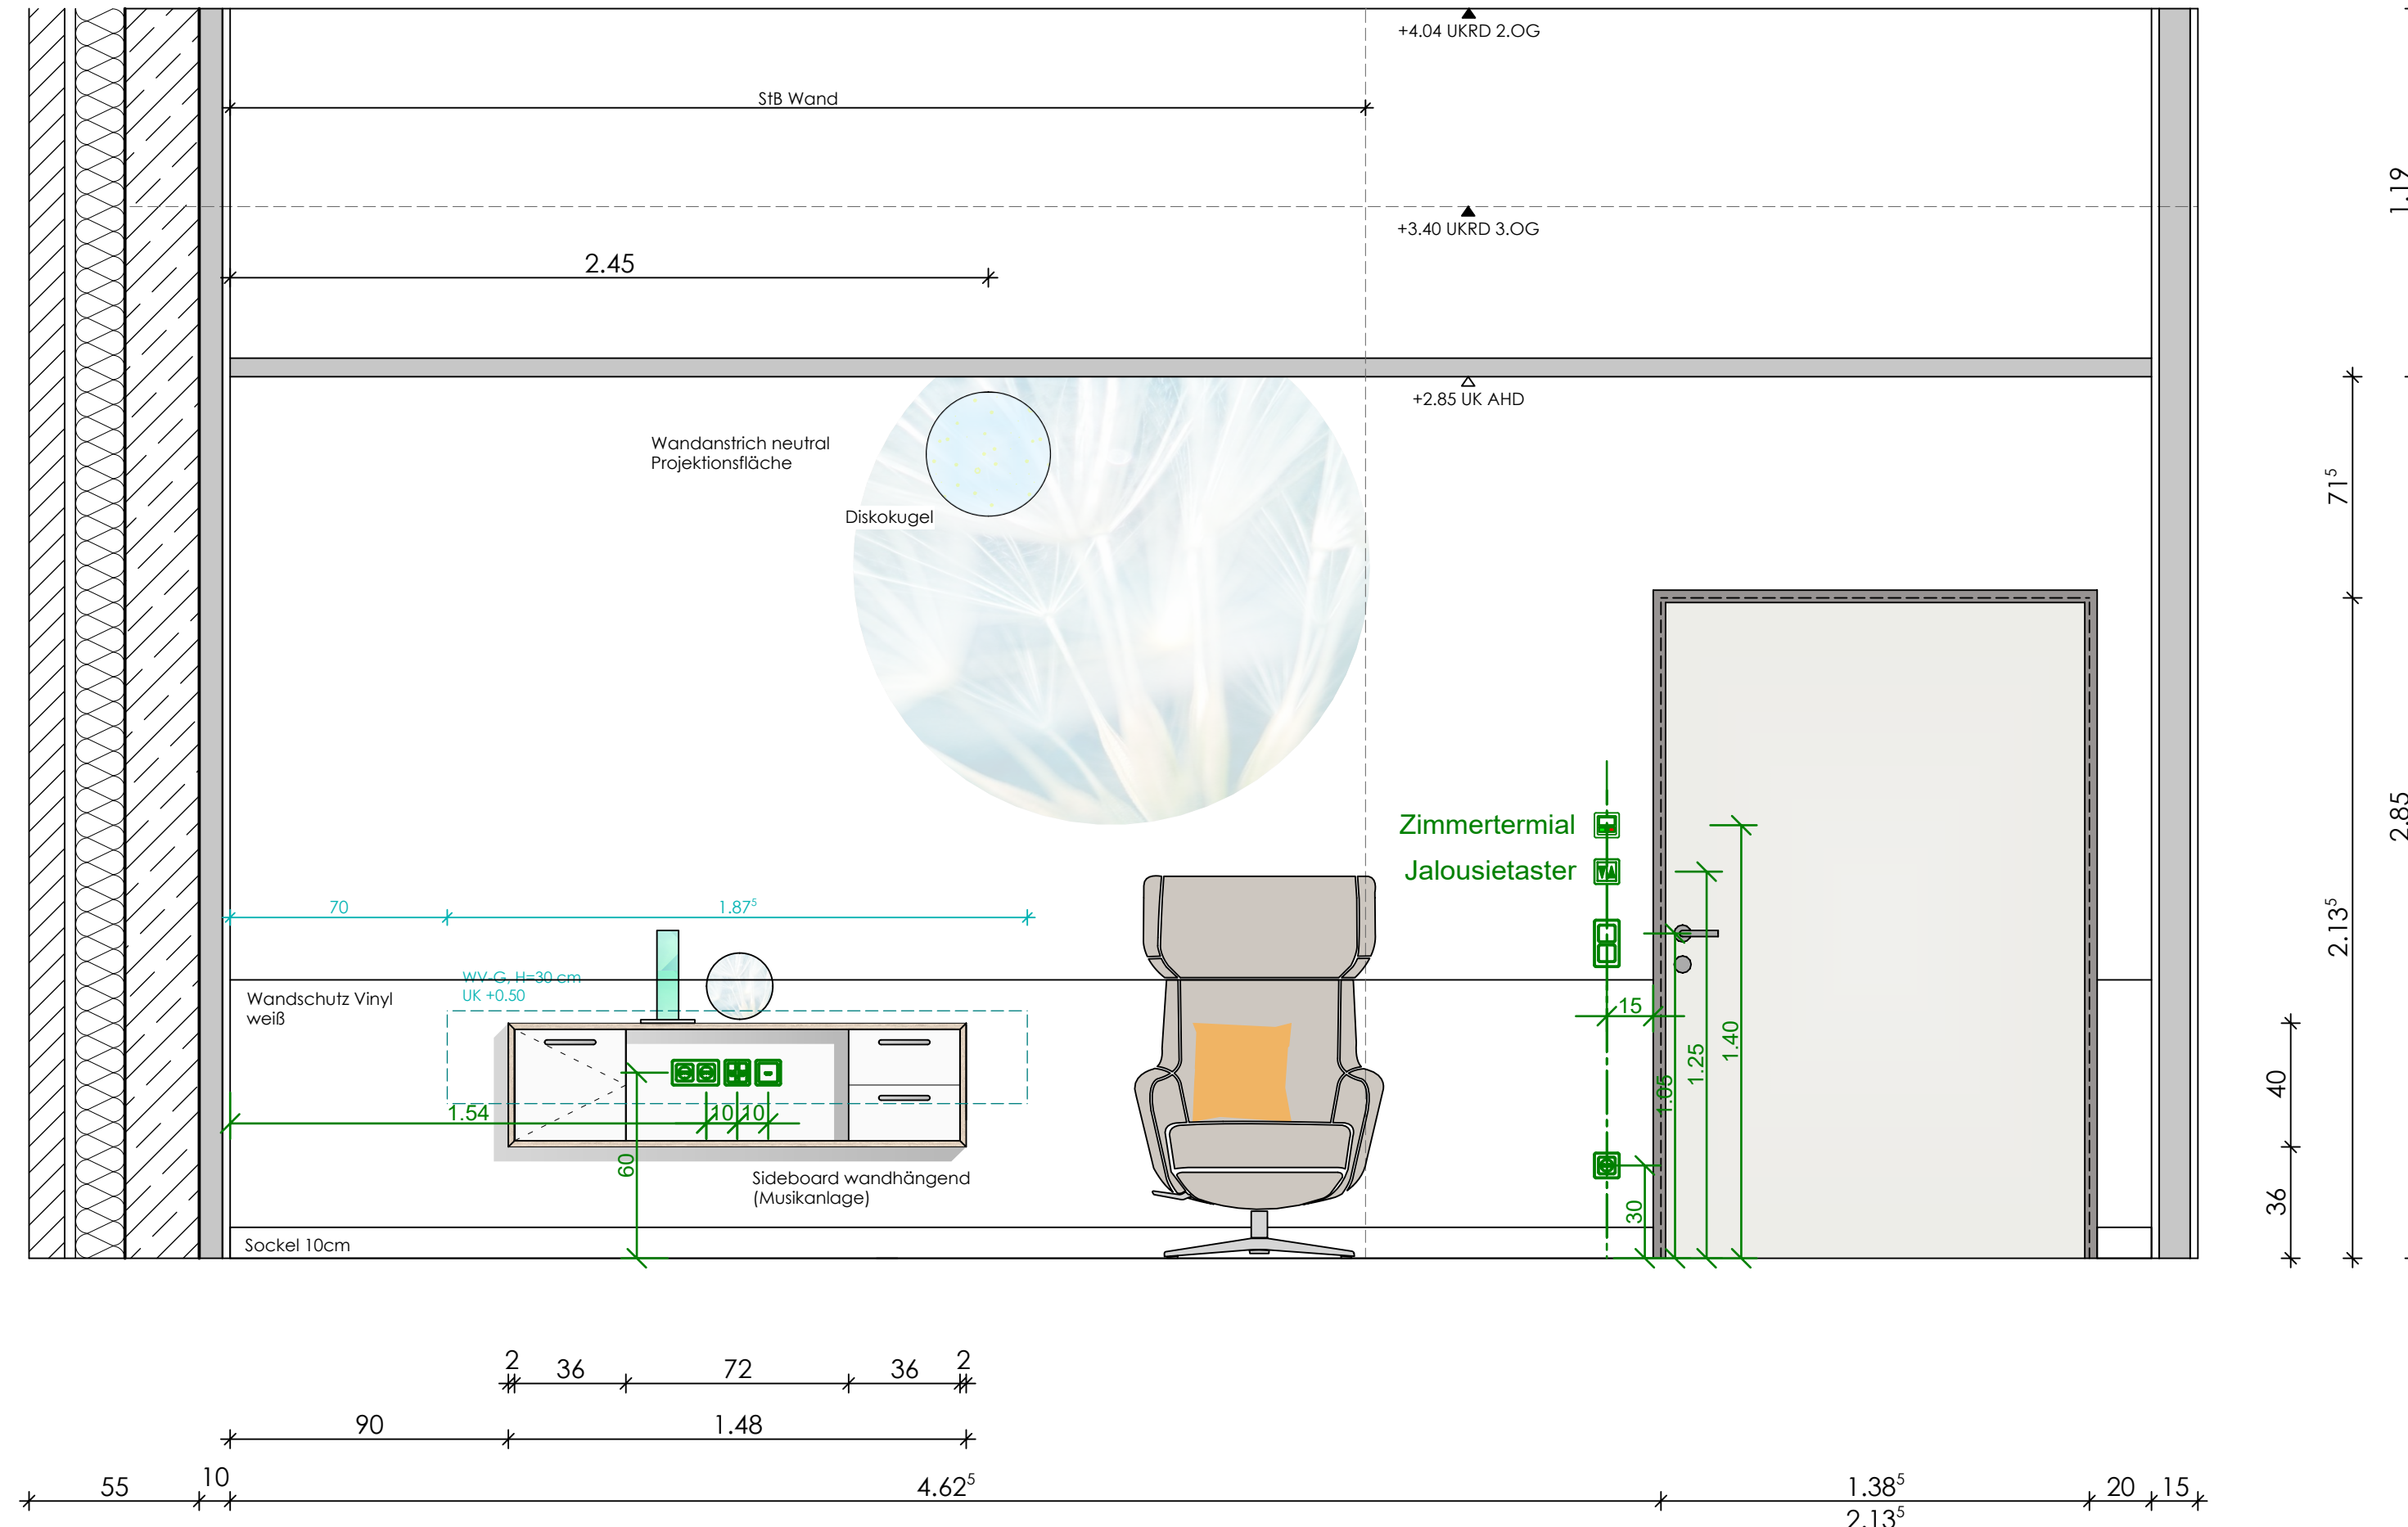


Ansicht 3

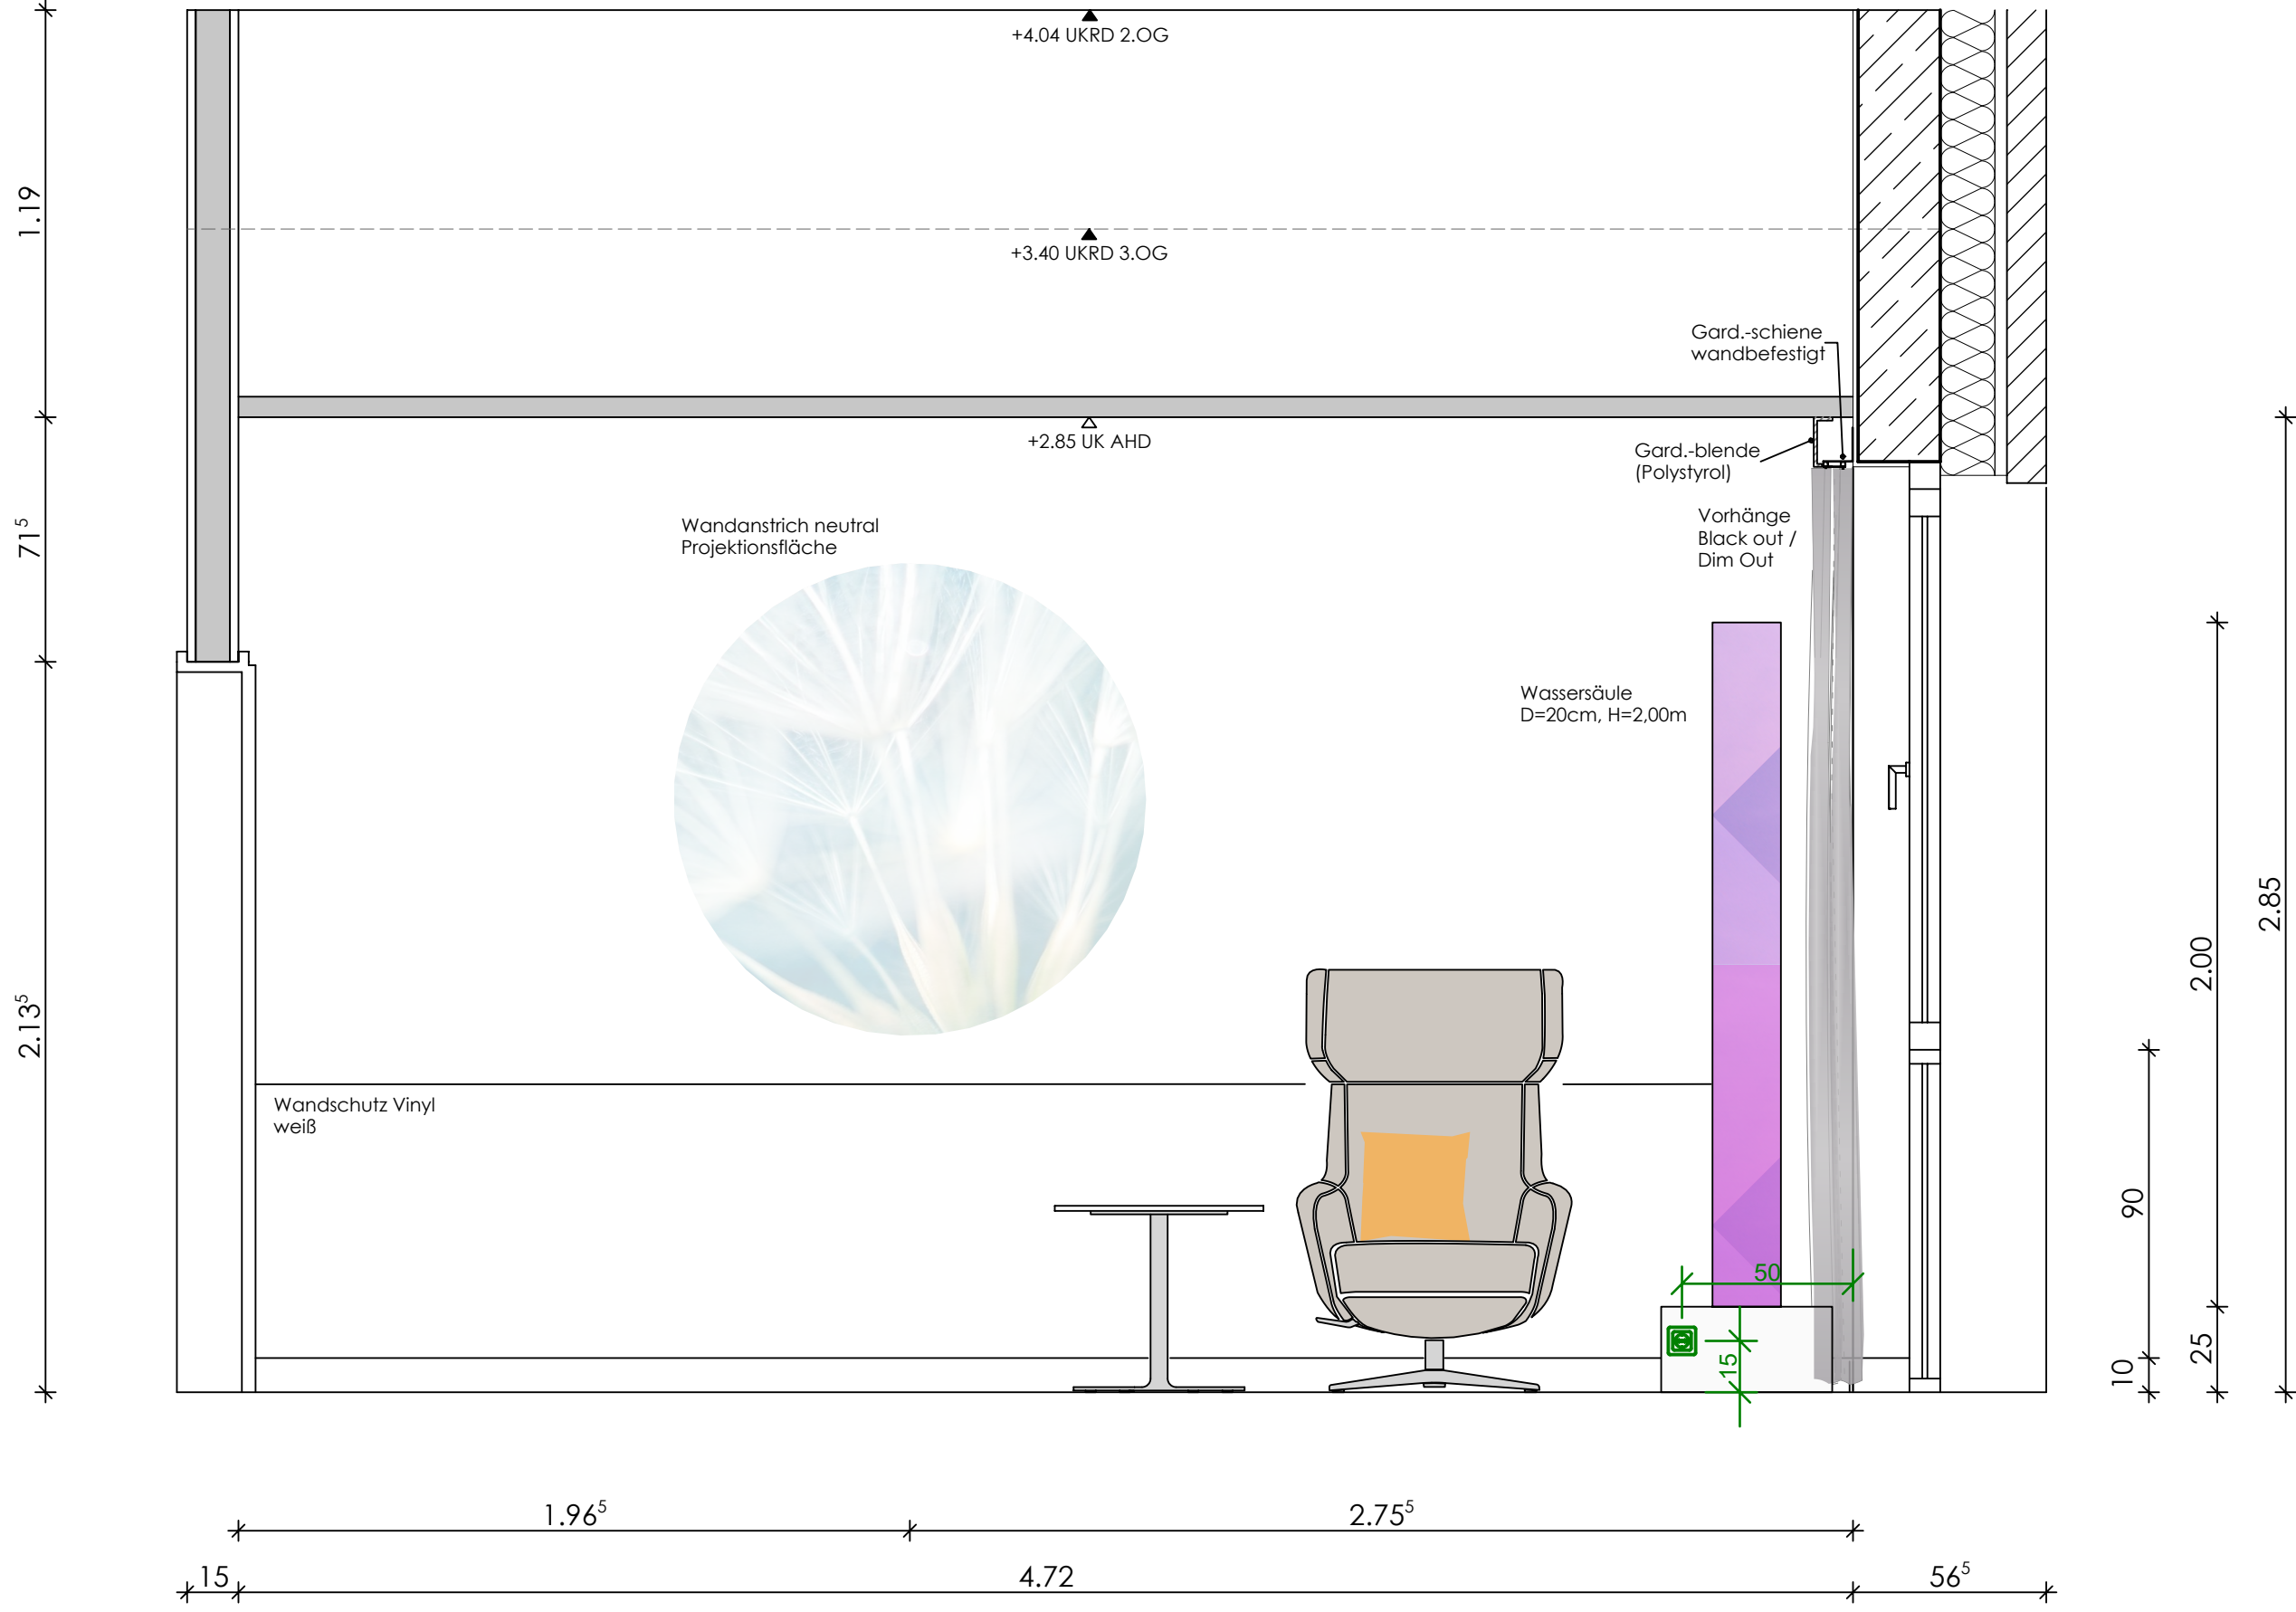

Ansicht 4

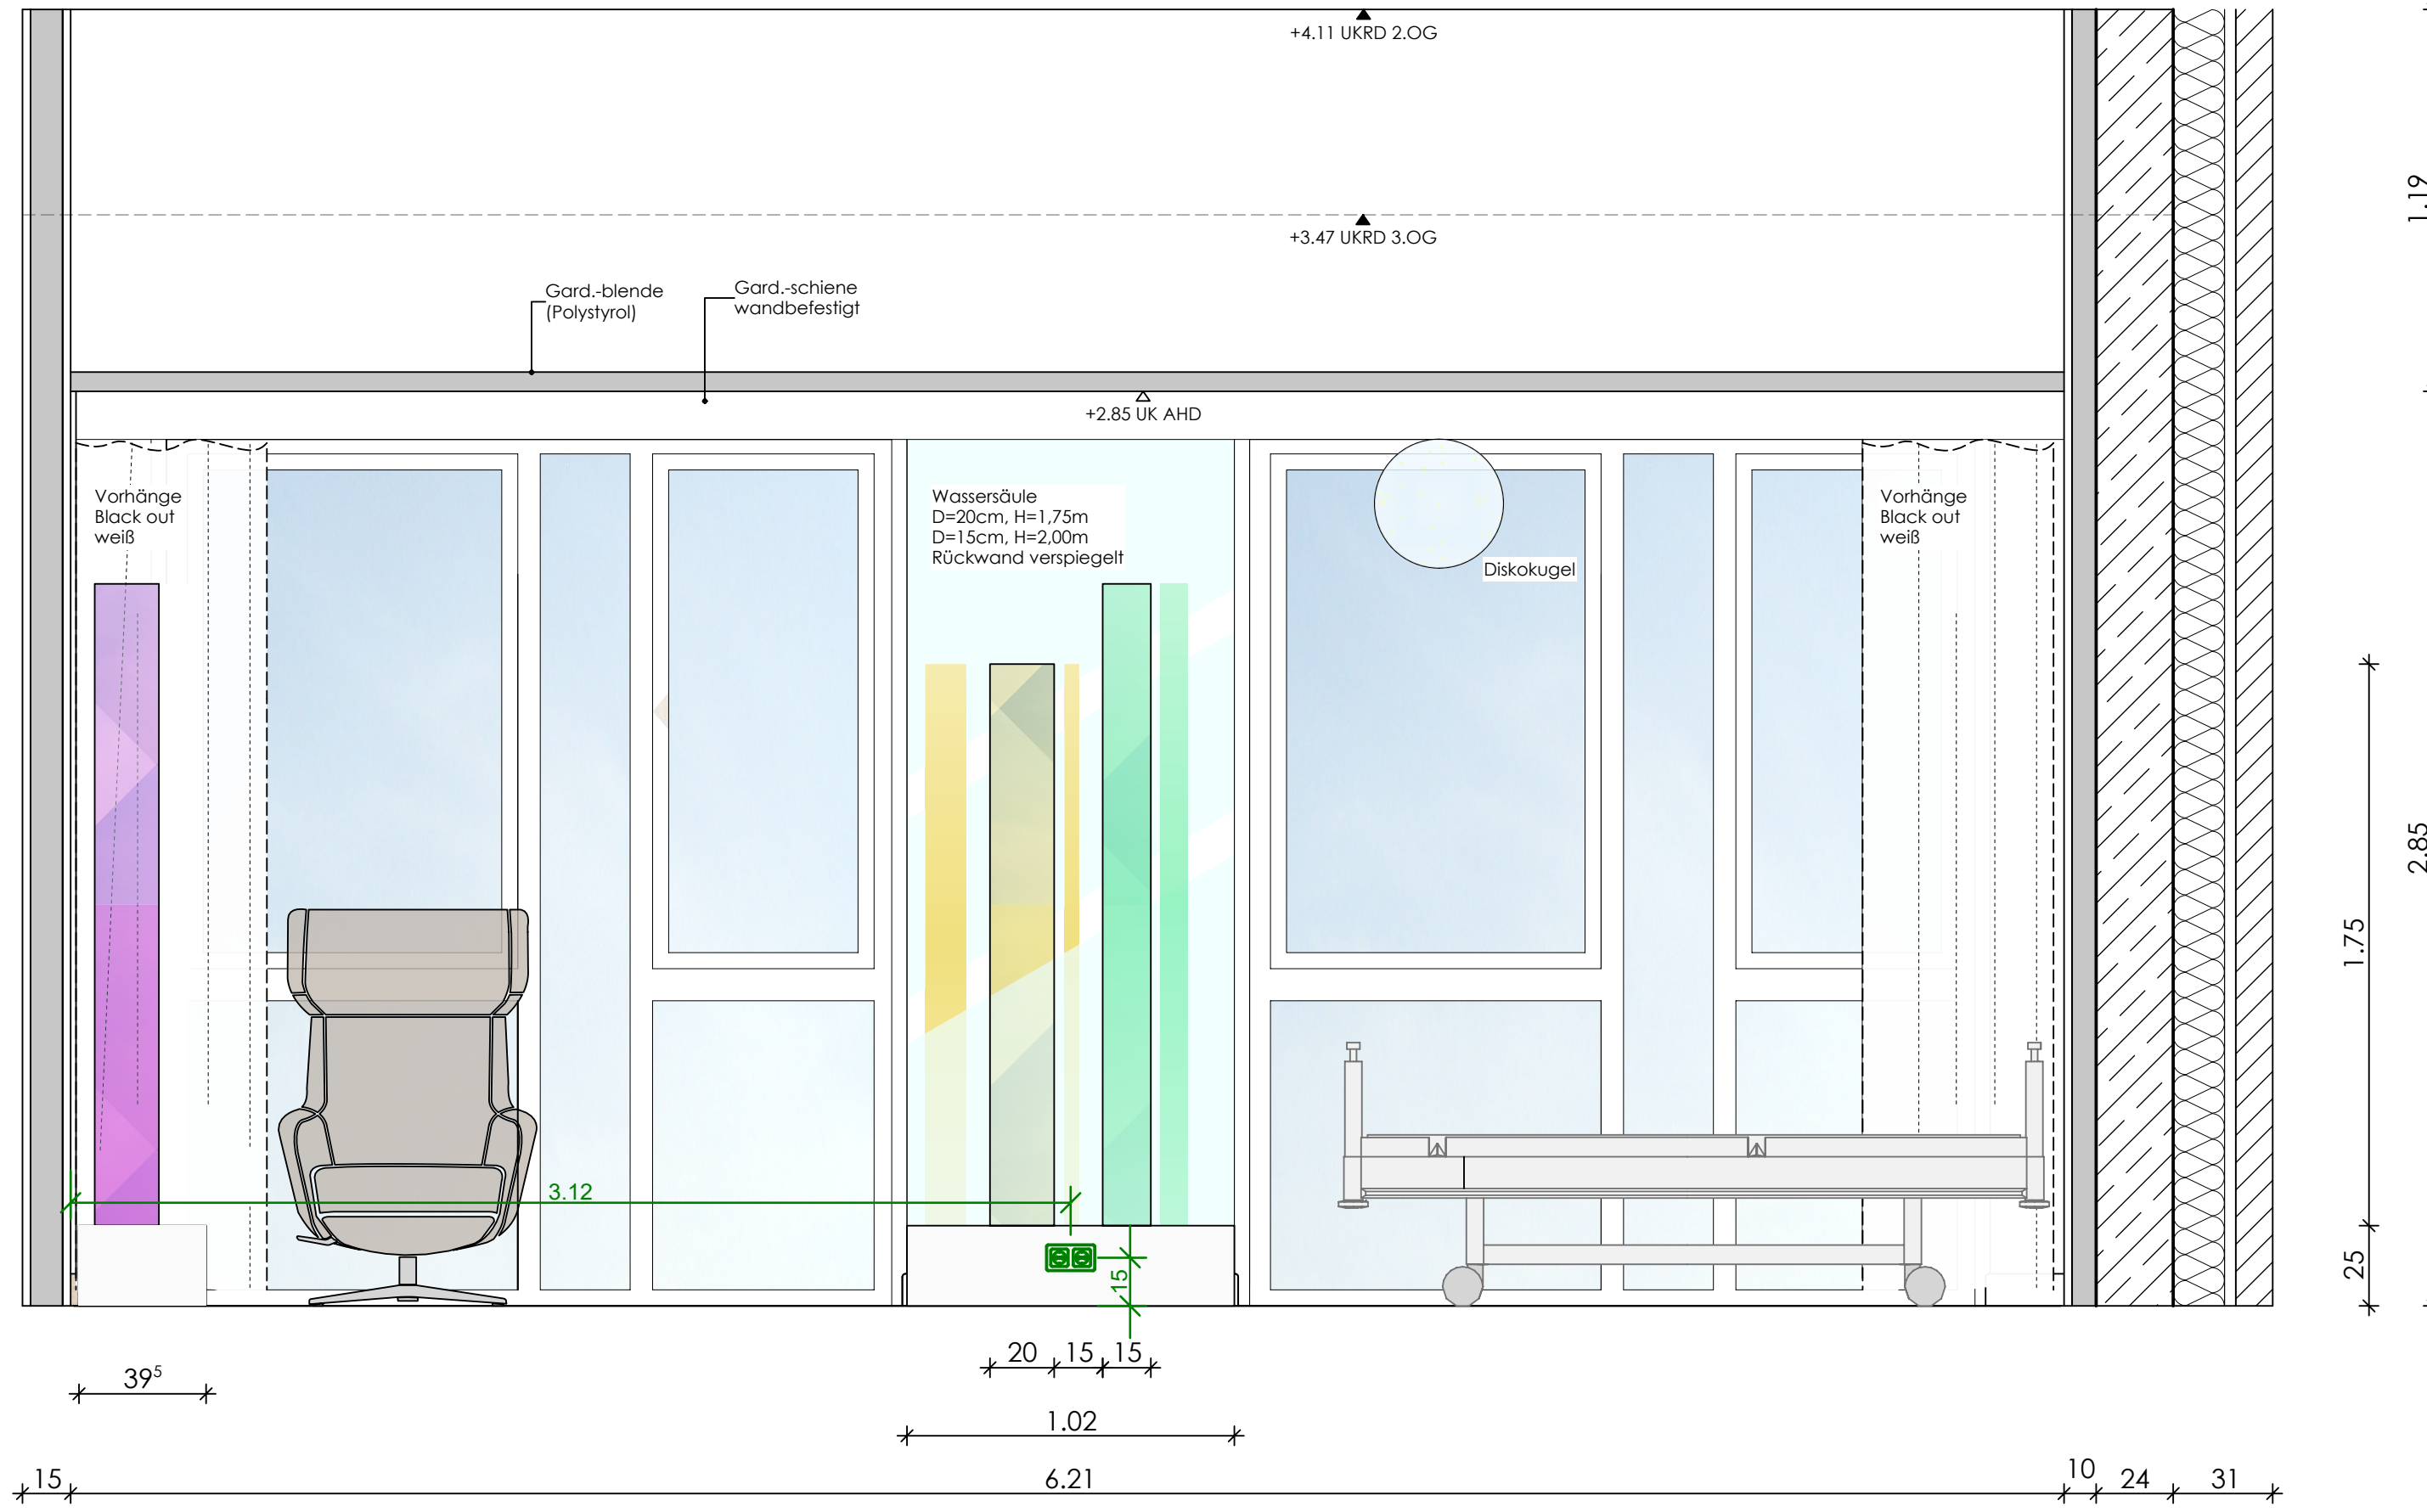

Wandansichten

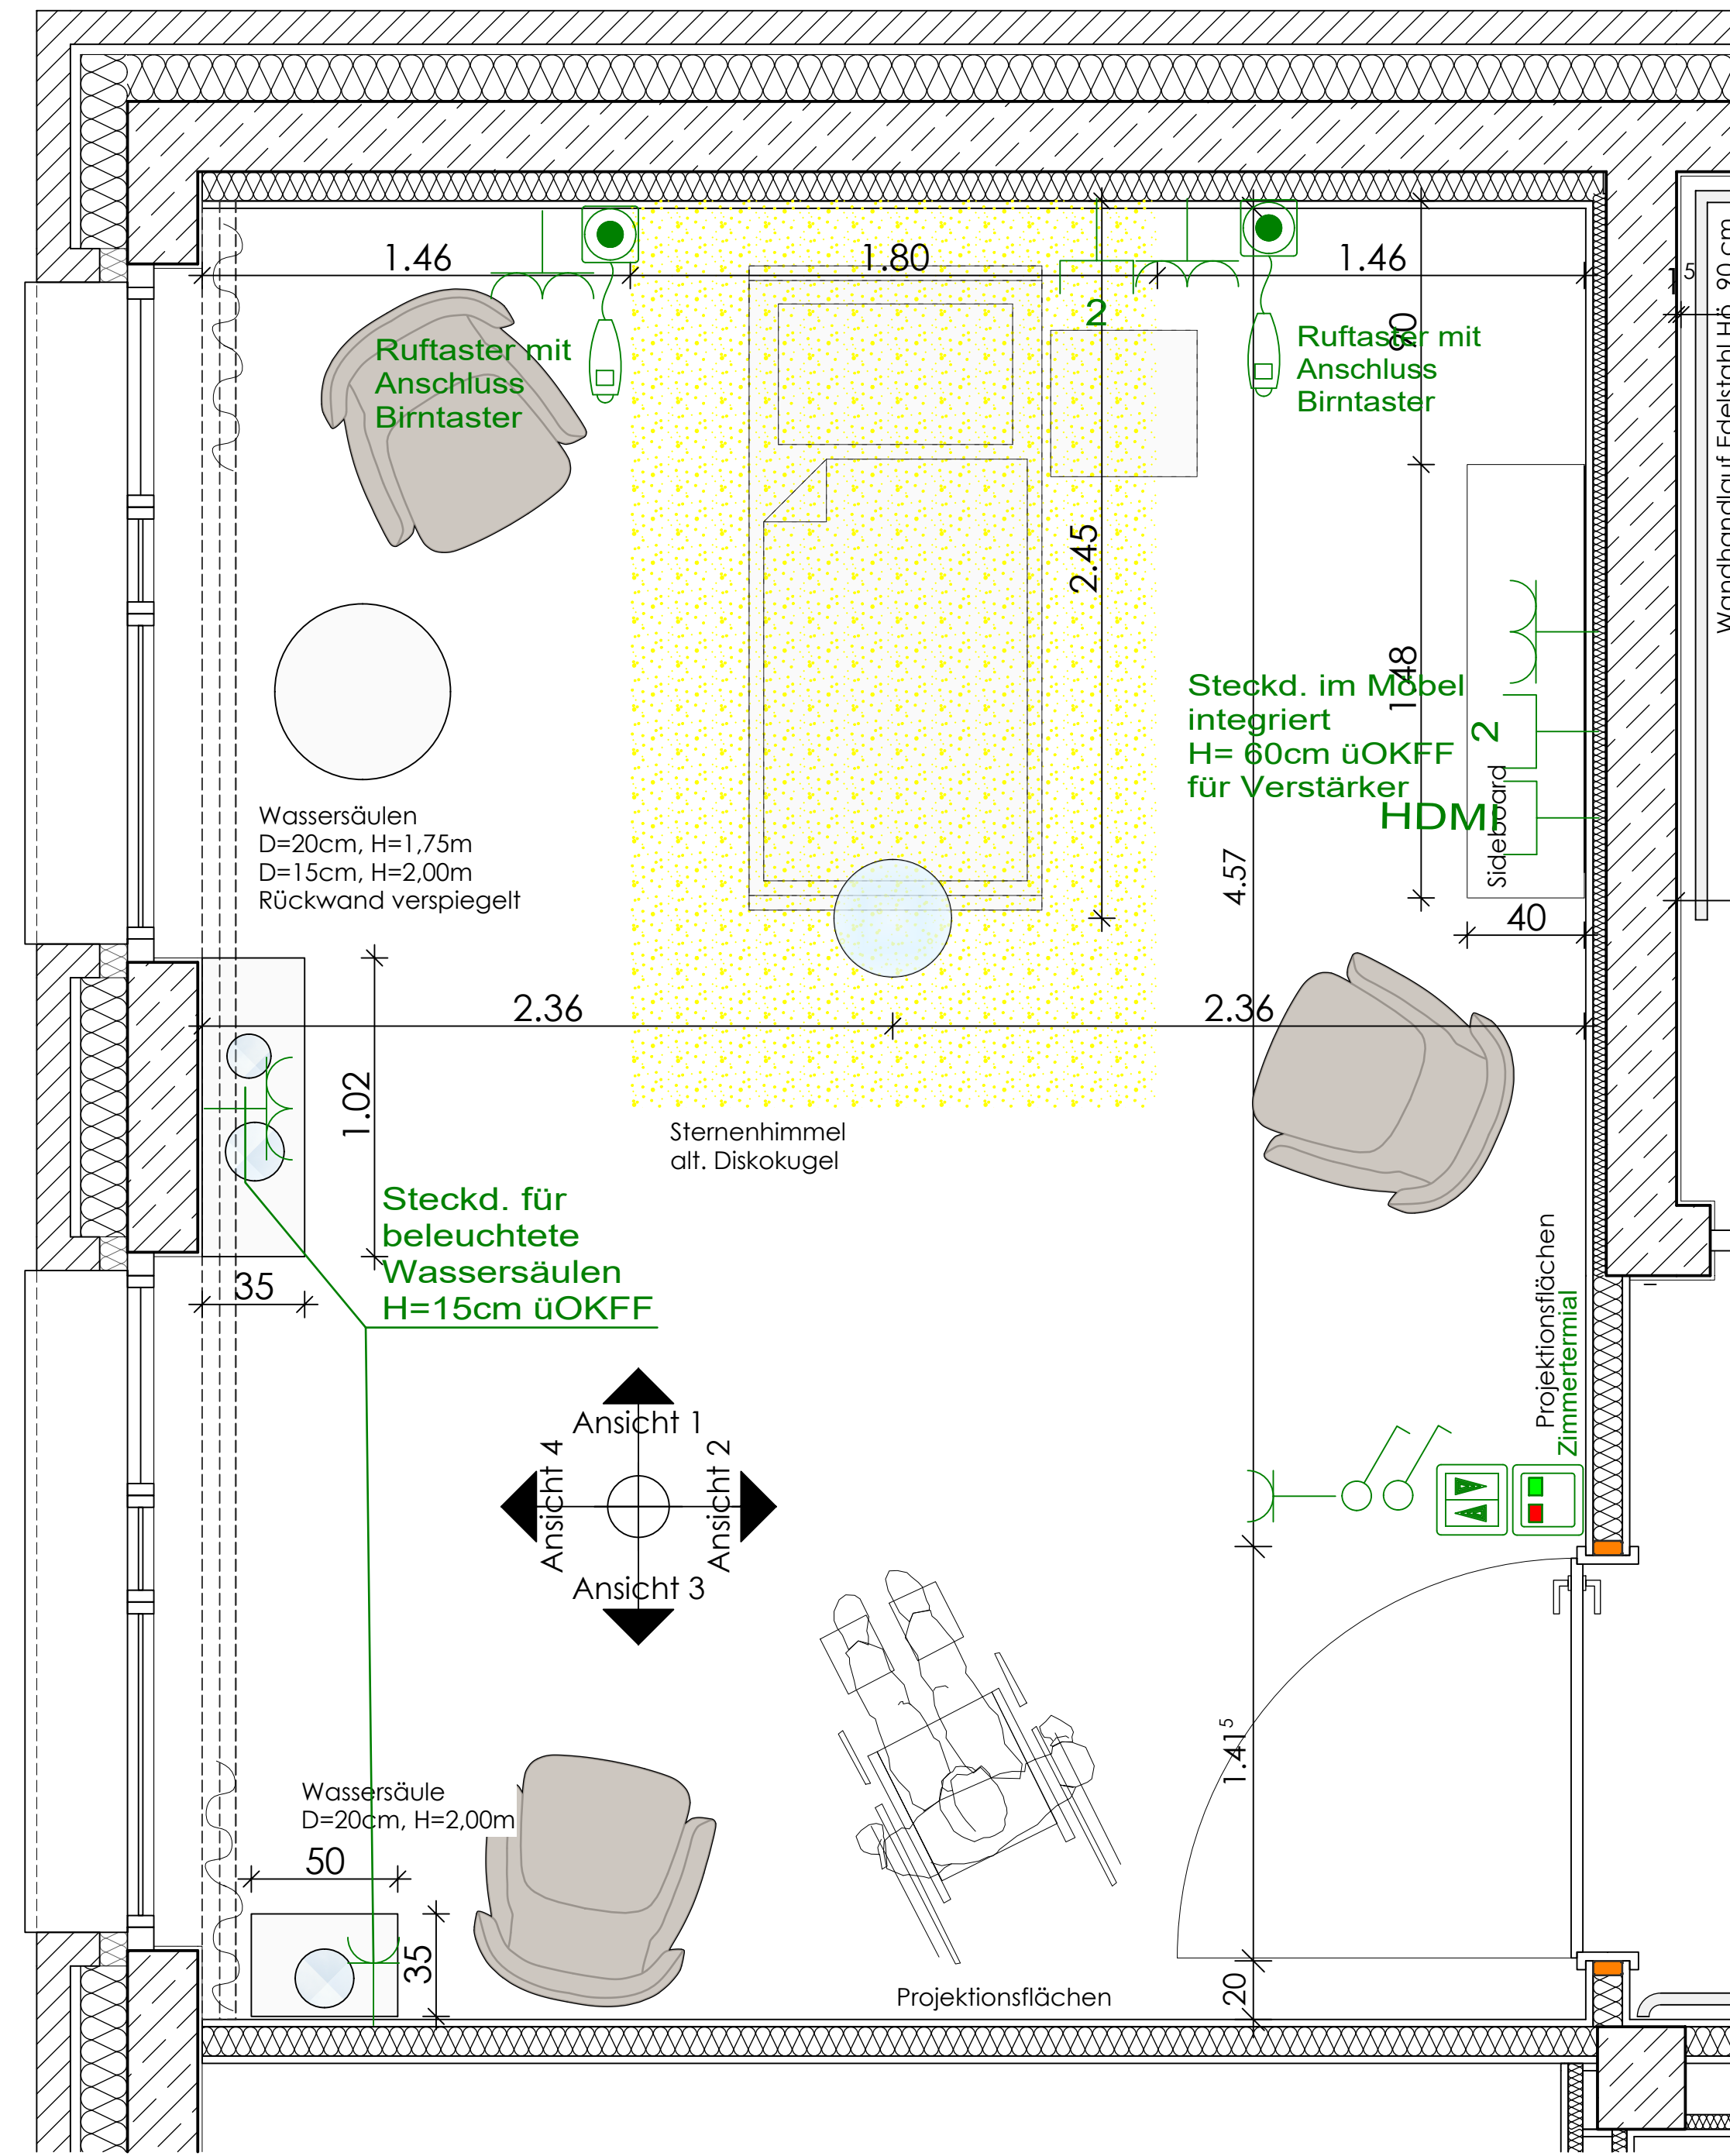

Grundrissausschnitt 2.OG Snoezelen M.1:20

R703 / 2. OG
R803 / 3. OG

Legende

OKFF (fertigfußboden) ±0.00 = 105.54 ü.NN	OKRB (Rohboden)		
	Stahlfelge	BW	Brandwand
	Sichtbeton	BBW	Bauart Brandwand
	Mauerwerk tragend	BS (FS)	Bauart Brandwand
	Mauerwerk nichttrag.	HS (FS)	hochfeuerhemmend
	Mauerwerk hochfest	FE	feuerhemmend
	Trockenbau/ Schallschutzplatte	RD	rauchdicht
	Feuchtraum/Zementgeb. Platte	D	dampfschlüssend
	Bestand trag./nichttr.	S	selbstdämmend
	Abbruch	L.RW	1. Rettungsweg
	Betonfertigteil	Z.RW	2. Rettungsweg
	Estrich	RWA	Rauch-/Wärmedaube
	Wärmedämmung	RA	Rauchweider
	Dämmung druckfest	OK	Oberteile
	Wandverankerung WV	UK	Unterteile
	Brandwand	VF	Vorbereitung
	Bauart Brandwand	DF	Deckungsfuge
	Wand feuerbeständig	UZ	Unterzug
	Wand feuerhemmend	ÜB	Überzug
		AK	Außenkante
		REV	Revisionsöffnung
		BD	Bodenbruch
		DD	Deckendurchbruch
		WD	Wanddurchbruch
		WS	Wandschütz
		BE	Bodenbelauf
		HK	Heizkörper
		AST	Abschlusssicherung

BRHF Brüstungshöhe von OKFF bis OK Fensterbank
BRHR Brüstungshöhe von OKRB bis OK Rohbrüstung
Türhöhe Angabe Türhöhe von OKFF bis UK Sturz
UZ b/h Unterzug Breite / Höhe von UK bis UK Rohdecke


RH Rohhöhe im Raum von OKFF bis UK Rohdecke
LH Lichte Höhe von OKFF bis UK Abhangendecke

Planung Fachingenieur HLS
Planung Fachingenieur ELT
Planung Küchenplaner

E	25.08.2024	Anpassung Materialkonzept	kk
D	22.06.2024	ELT-Planung vom 15.06.24 übernommen	kk
C	09.03.2024	Vorabzug erfüllt	lg
B	12.12.2023	Deckenhöhe / Vorhangschiene angepasst	kk
A	27.11.2023	Wandverstärkungen ergänzt	kk
Index	Datum	Änderung	gel.

Alle Pläne haben nur Gültigkeit in Verbindung mit der Statik!
Maße sind örtlich zu prüfen!
Bitte Schnitte beachten!
Unstimmigkeiten sind vor der Ausführung mit der Bauleitung zu klären!

Planungsstand	Plot-Nr.
Ausführungsplan	6150

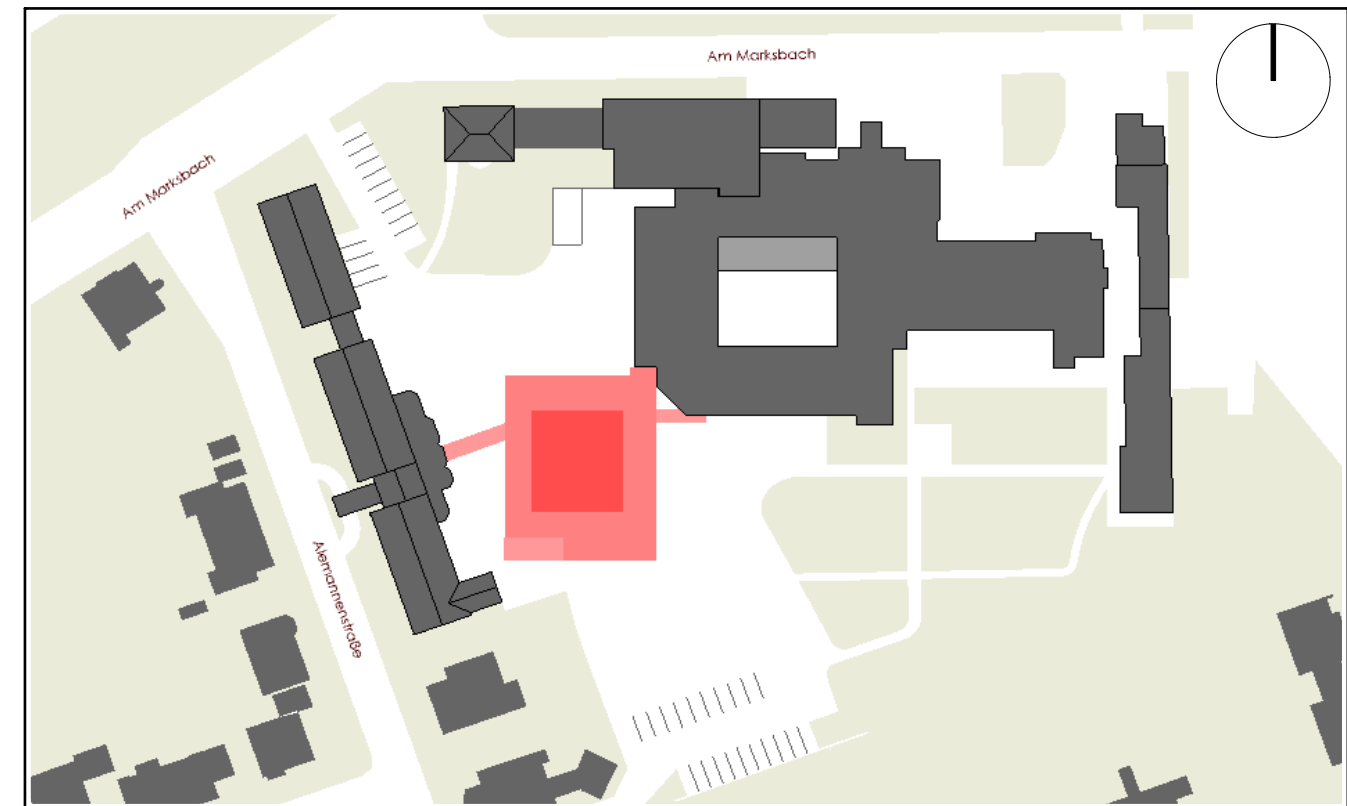

Darstellung **Wandansicht 15**
Snoezelen R.703_ R.803

Projekt Erweiterungsbau inkl. Frischküche
Am Marksbach 28
44269 Dortmund

Bauherr Hüttenhospital gGmbH
Am Marksbach 28
44269 Dortmund

Planung weicken architekten Platanenallee 15, 59425 Unna
Tel.: 02303/25025-0 info@weickenarchitekten.de
Fax: 02303/2502599 www.weickenarchitekten.de

Unterschrift Bauherr Unterschrift Architekt

Projekt-Nr.	Zeichen	Maßstab	Erstellaum	Indexdatum	Index
20-294N	WA-15	1:20	09.12.2024	25.08.2024	E