

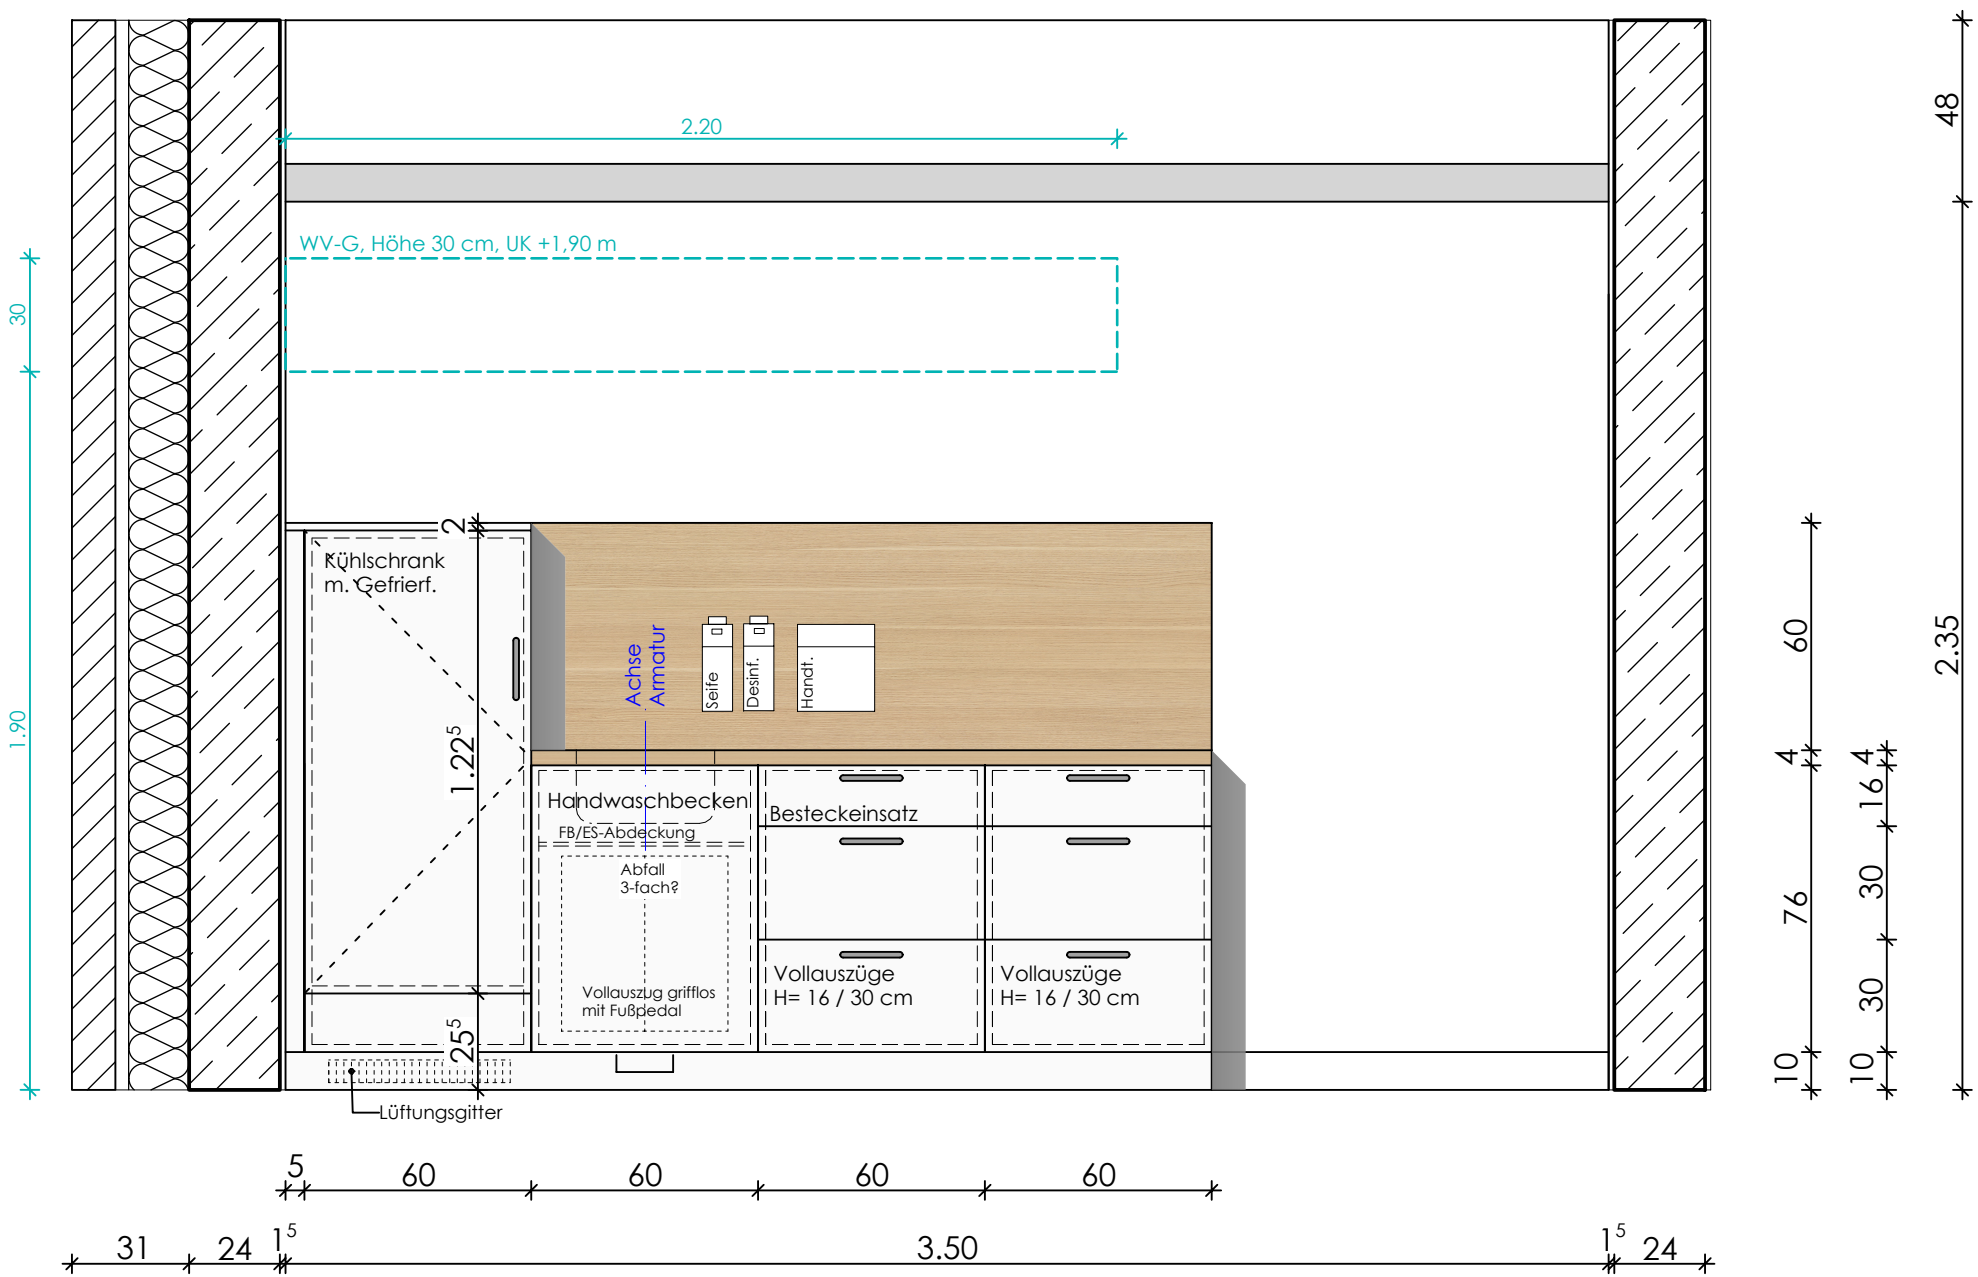


R503 Besprechung Personal Küchenzeile

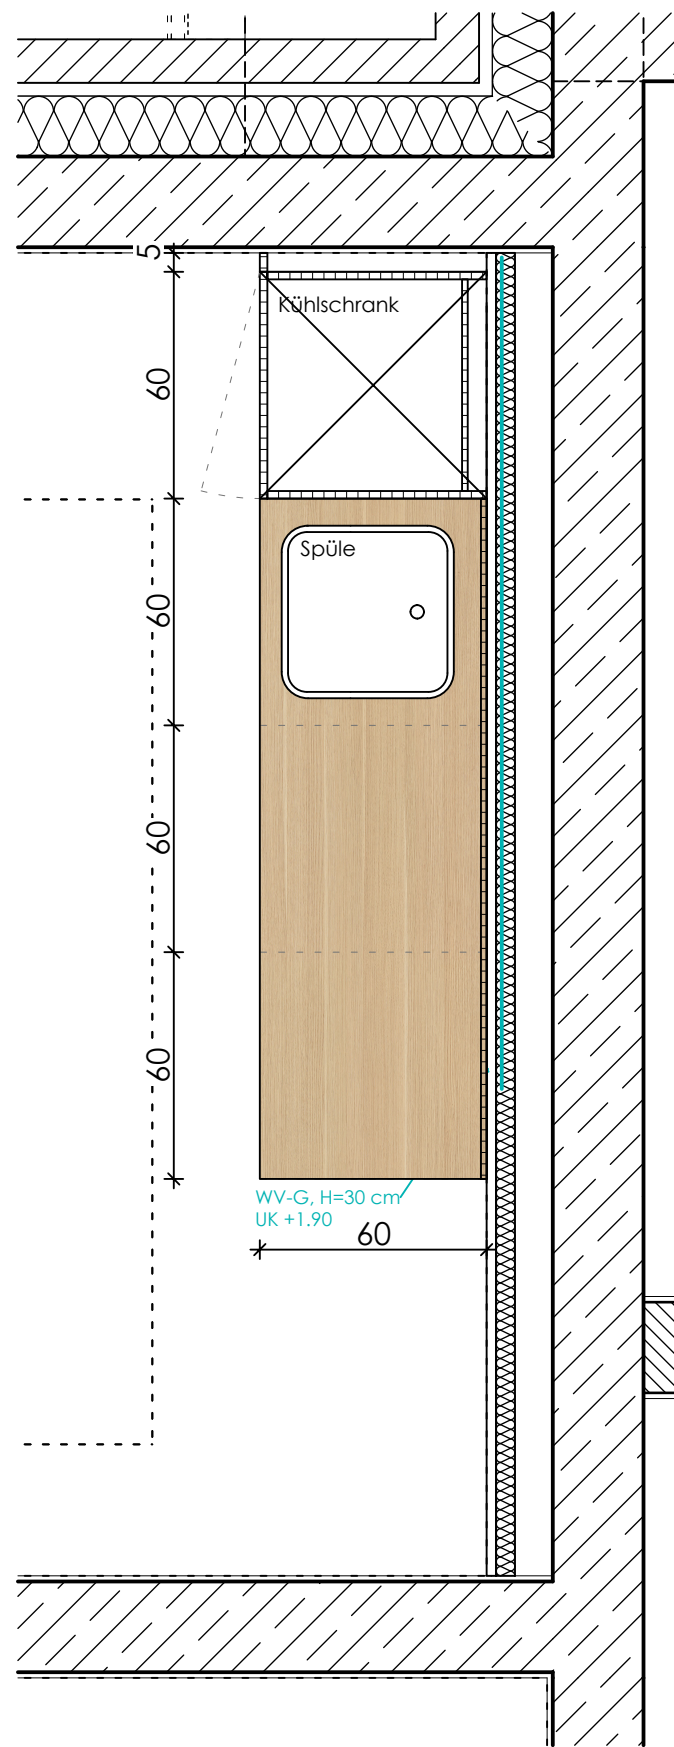

Schemaschnitt

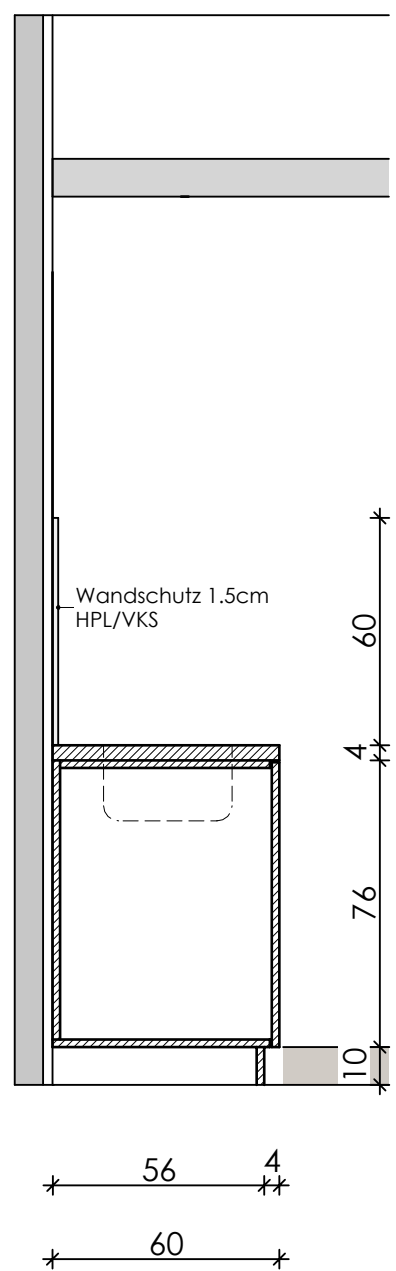


Grundrissausschnitt EG_ Bespr.Pers. M1:20

VA	13.04.2026	Anpassung gem. Angabe Bauherr	kk
Index	Datum	Änderung	gez.

Alle Pläne haben nur Gültigkeit in Verbindung mit der Statik!
Maße sind örtlich zu prüfen!
Bitte Schnitte beachten!
Unstimmigkeiten sind vor der Ausführung mit der Bauleitung zu klären!

Planungsstand	Plot-Nr.
VORABZUG Ausführungsplanung	6210

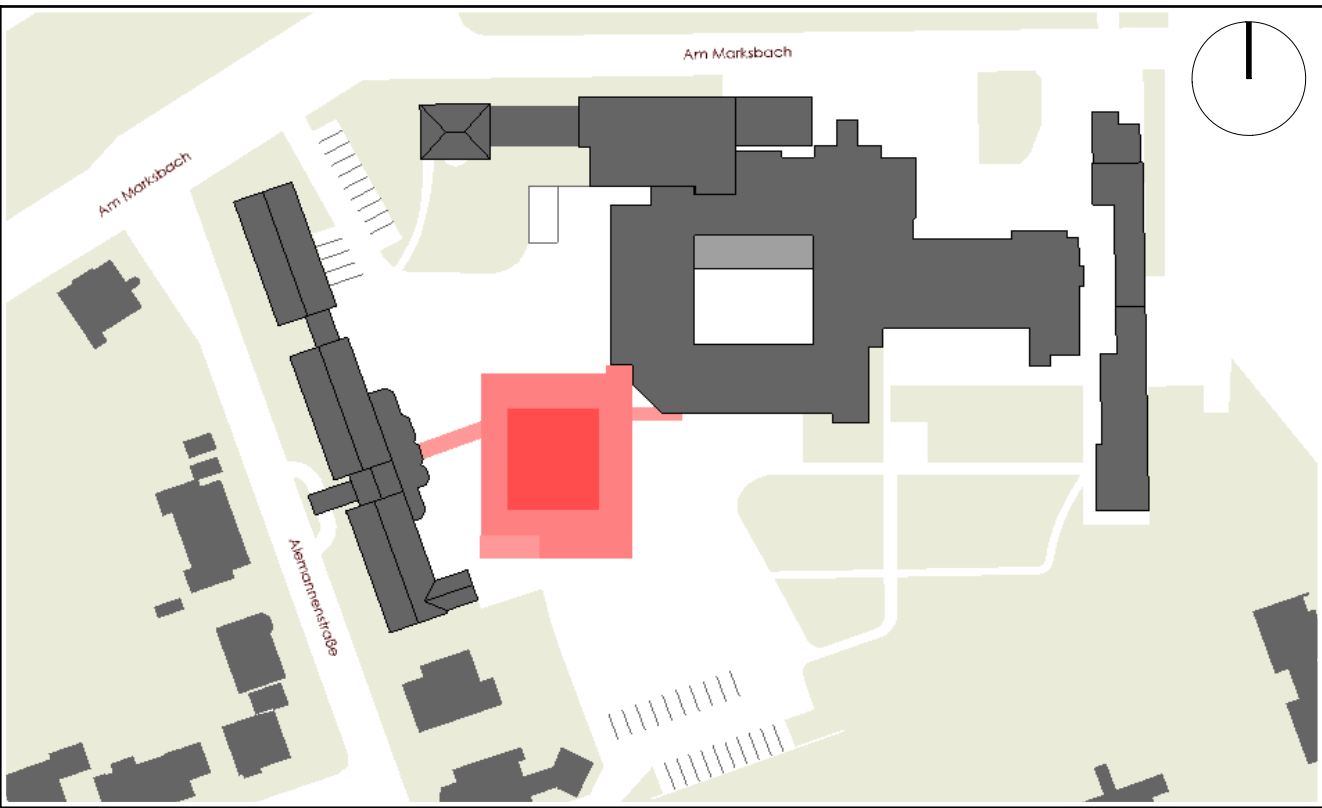

Darstellung		Wandansicht 21			
		Besprechung Personal			
Projekt		Erweiterungsbau inkl. Frischküche			
		Am Marksbach 28 44269 Dortmund			
Bauherr		Hüttenhospital gGmbH			
		Am Marksbach 28 44269 Dortmund			
Planung		Platanenallee 15, 59425 Unna			
		Tel.: 02303/25025-0 info@weickenarchitekten.de Fax: 02303/2502599 www.weickenarchitekten.de			
Unterschrift Bauherr		Unterschrift Architekt			
Projekt-Nr.	Zeichen	Maßstab	Erstelldatum	Indexdatum	Index
20-294N	WA-21	1:20	30.03.2026	13.04.2026	VA