

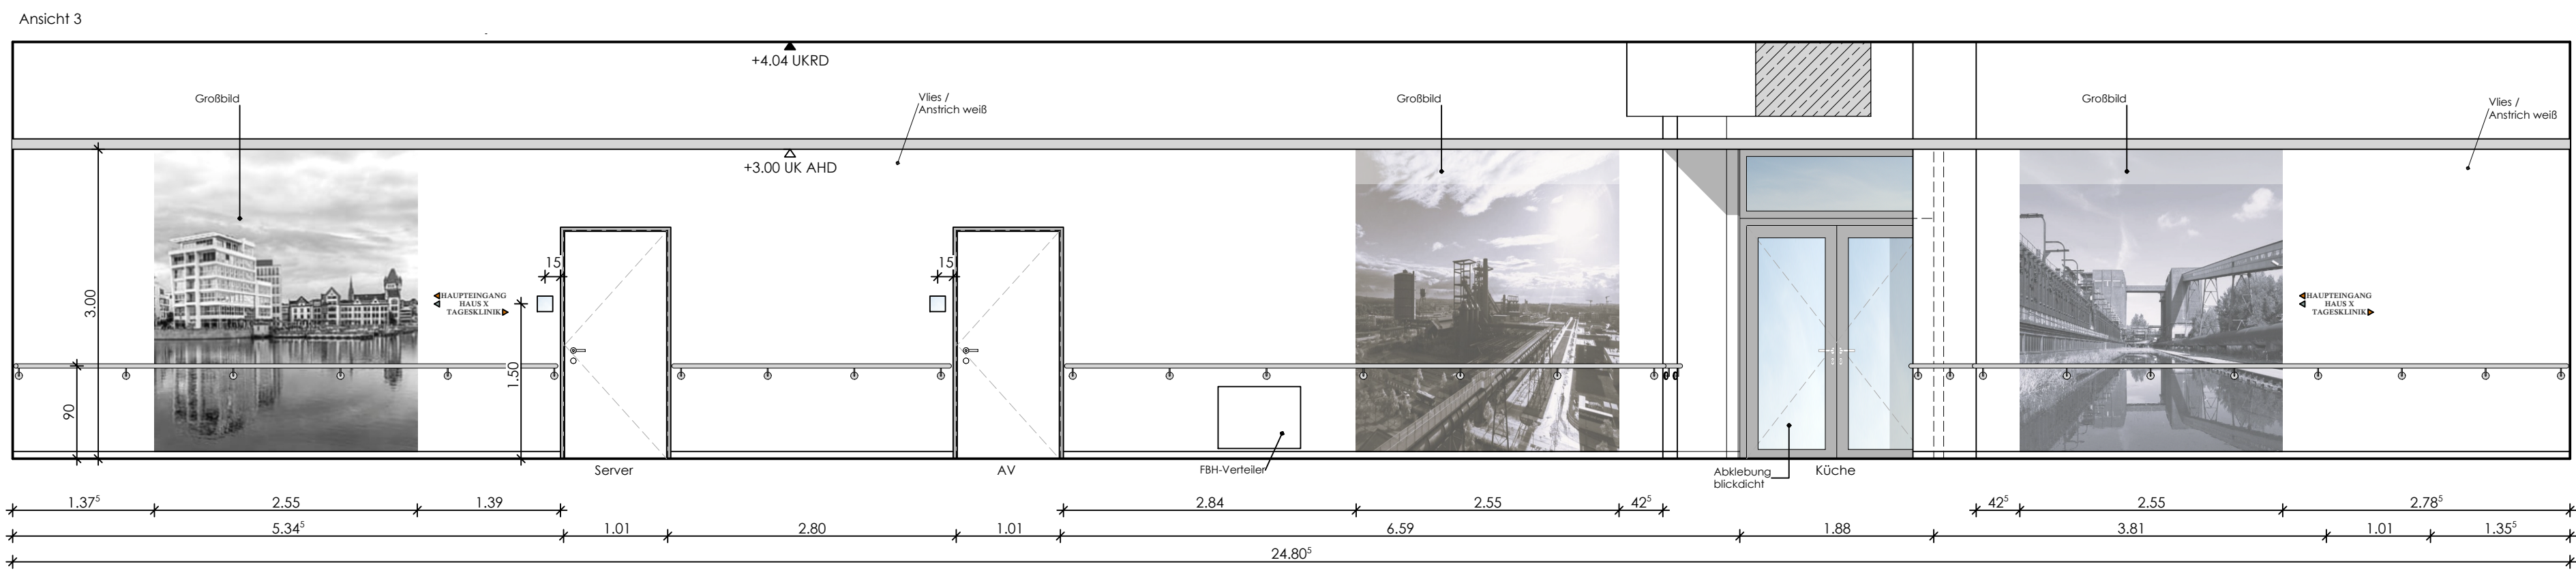
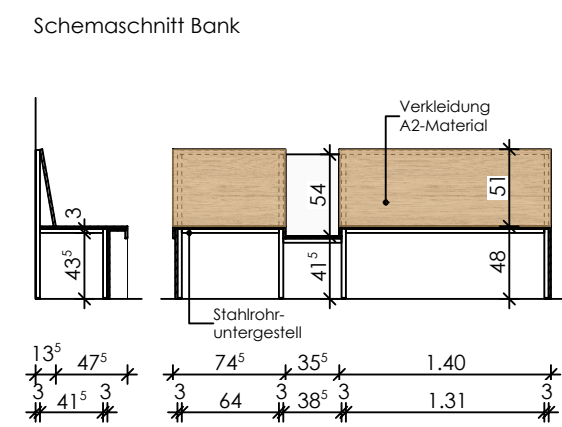


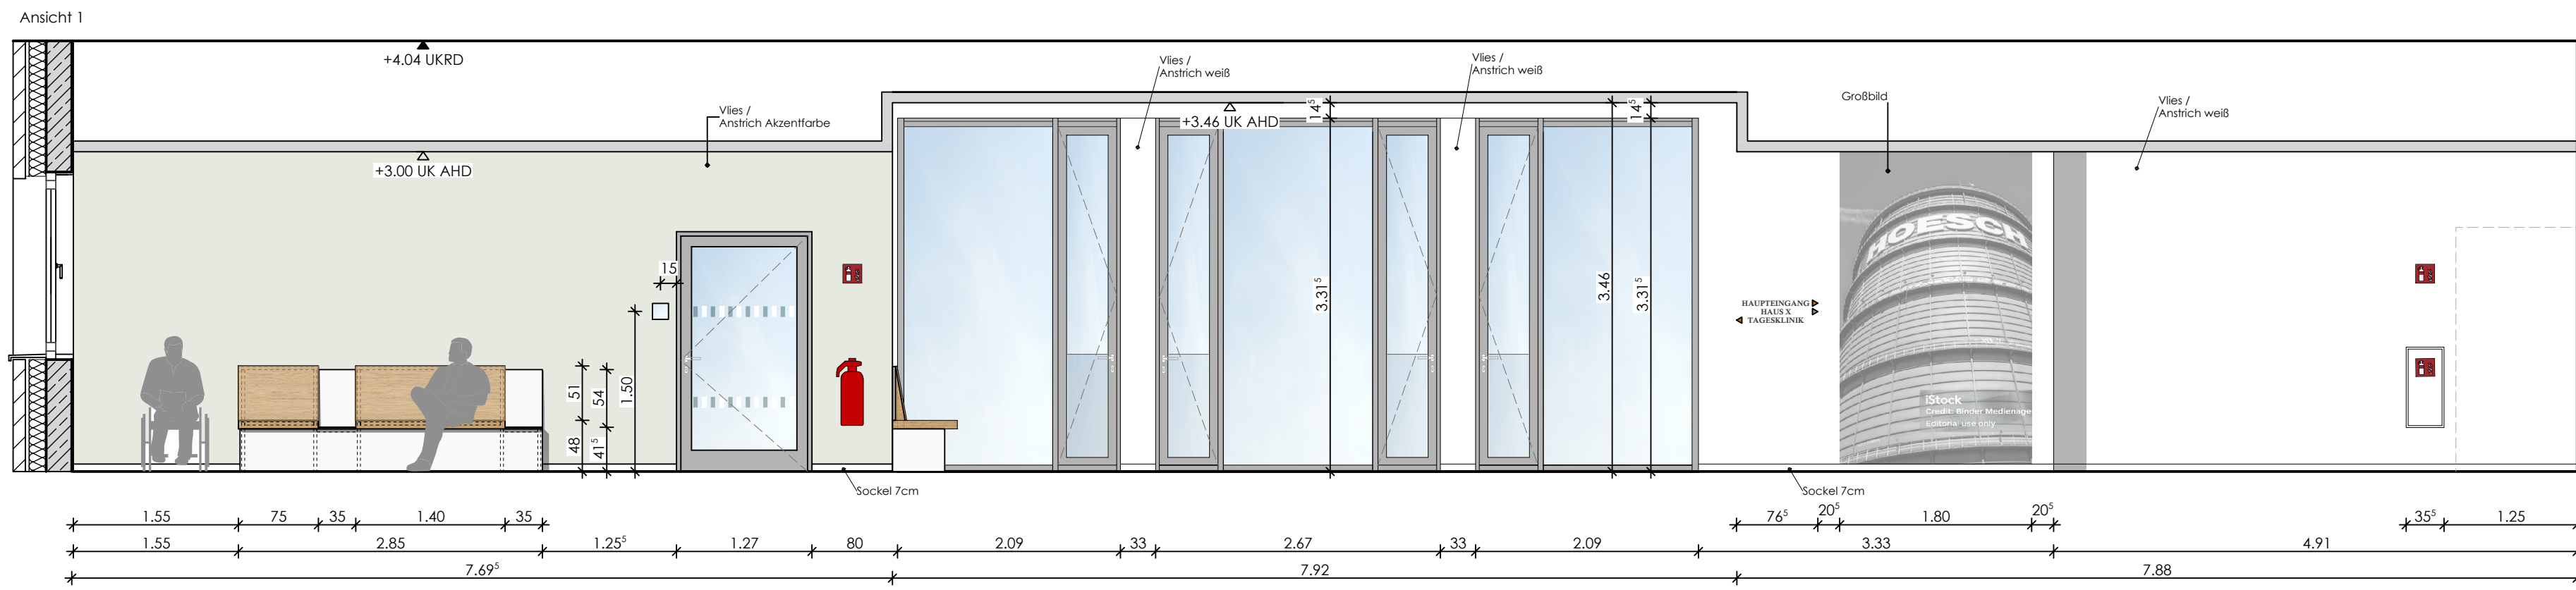

Wandansichten

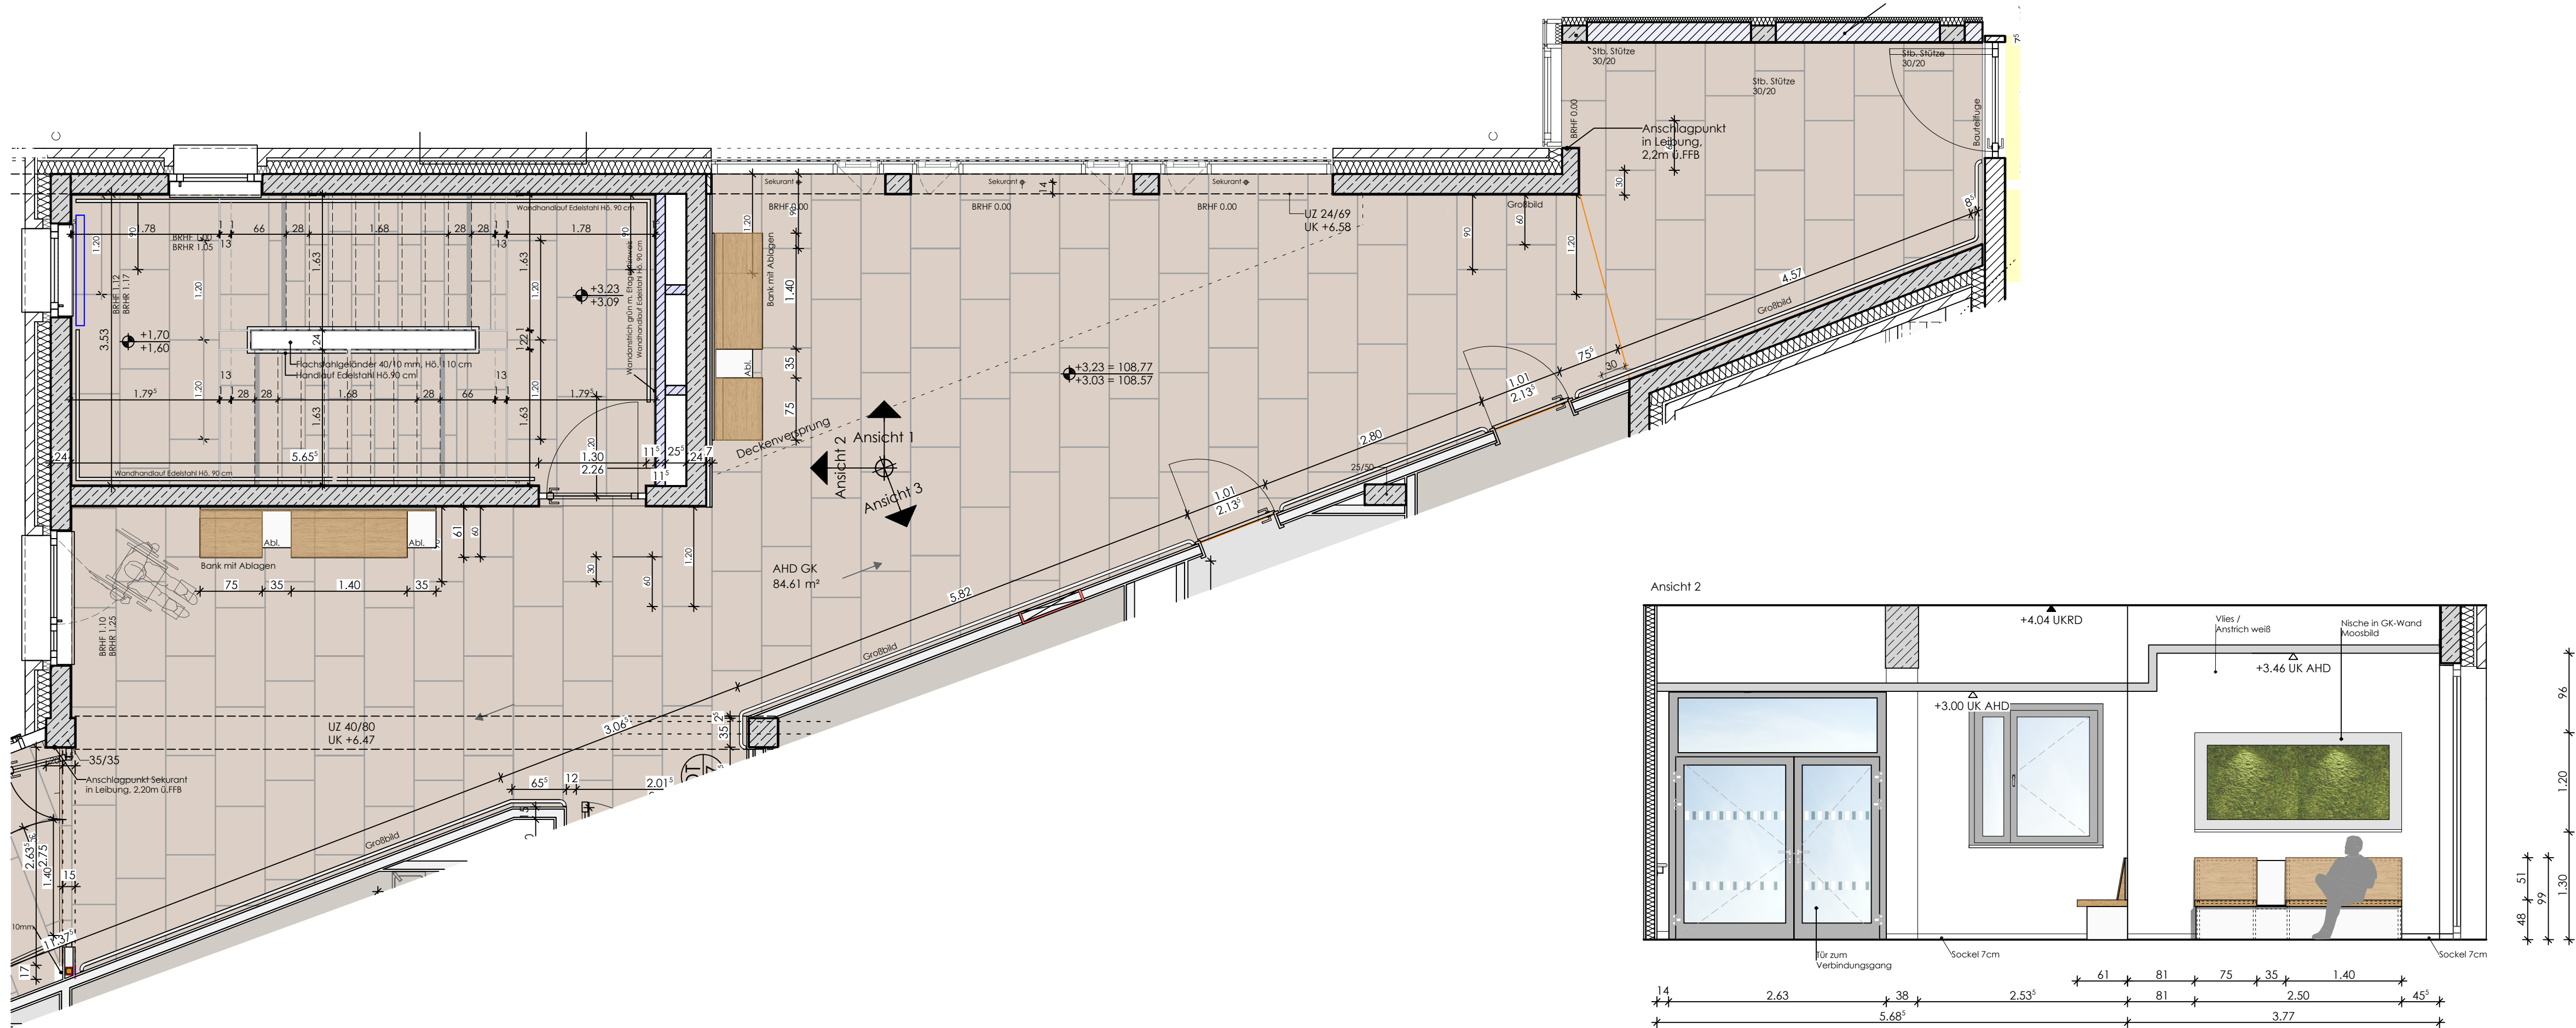

Grundrissausschnitt OG1 _ Flur 16_M.1:50

Legende		OKFF (Fertigfußboden) ±0.00 = 105.54 ü.NN OKRB (Rohboden)	
	Stahlbeton	BW	Brandwand
	Sichtbeton	BBW	Bauart Brandwand
	Mauerwerk tragend	fb (F90)	feuerbeständig
	Mauerwerk nichttrag.	ht (F40)	hochfeuerhemmend
	Mauerwerk hochfest	fh (F30)	feuerhemmend
	Trockenbau/ Schallschutzplatte	RD	rauchdicht
	Feuchtraum/Zementgeb. Platte	D	dichtschliessend
	Bestand trag./nichttr.	S	selbstschliessend
	Abbruch	1.RW	1. Rettungsweg
	Betonfertigteil	2.RW	2. Rettungsweg
	Estrich	RWA	Rauch-/Wärmeabzug
	Wärmedämmung	Ⓡ	Feuersicher
	Dämmung druckfest	RM	Rauchmelder
	Wandverstärkung WV	OK	Oberkante
	Brandwand	UK	Unterkannte
	Bauart Brandwand	VK	Vorderkante
	Wand feuerbeständig	GF	Gebäudefuge
	Wand feuerhemmend	DF	Dehnungsfuge
		UZ	Unterzug
		ÜZ	Überzug
		AHD	Abhangdecke
		REV	Revisionsöffnung
		BD	Bodendurchbruch
		DD	Deckendurchbruch
		WD	Wanddurchbruch
		WS	Wandschlitz
		BE	Bodeneinlauf
		HK	Heizkörper
		AST	Absturzicherung

BRHF	Brüstungshöhe von OKFF bis OK Fensterbank
BRHR	Brüstungshöhe von OKRB bis OK Rohbrüstung
Türhöhe	Angabe Türhöhe von OKFF bis UK Sturz
UZ b/h	Unterzug Breite / Höhe von UK bis UK Rohdecke


RH	Rohhöhe im Raum von OKFF bis UK Rohdecke
LH	Lichte Höhe von OKFF bis UK Abhangdecke

— Planung Fachingenieur HLS
— Planung Fachingenieur ELT
— Planung Küchenplaner

B	30.09.2026	Planung überarbeitet (Moosbild)	kk
A	24.09.2026	Planung überarbeitet nach neuem WL-Konzept	kk
Index	Datum	Änderung	gez.

Alle Pläne haben nur Gültigkeit in Verbindung mit der Statik!
Maße sind örtlich zu prüfen!
Bitte Schnitte beachten!
Unstimmigkeiten sind vor der Ausführung mit der Bauleitung zu klären!

Planungsstand	Plot-Nr.
VORABZUG Ausführungsplan	6160

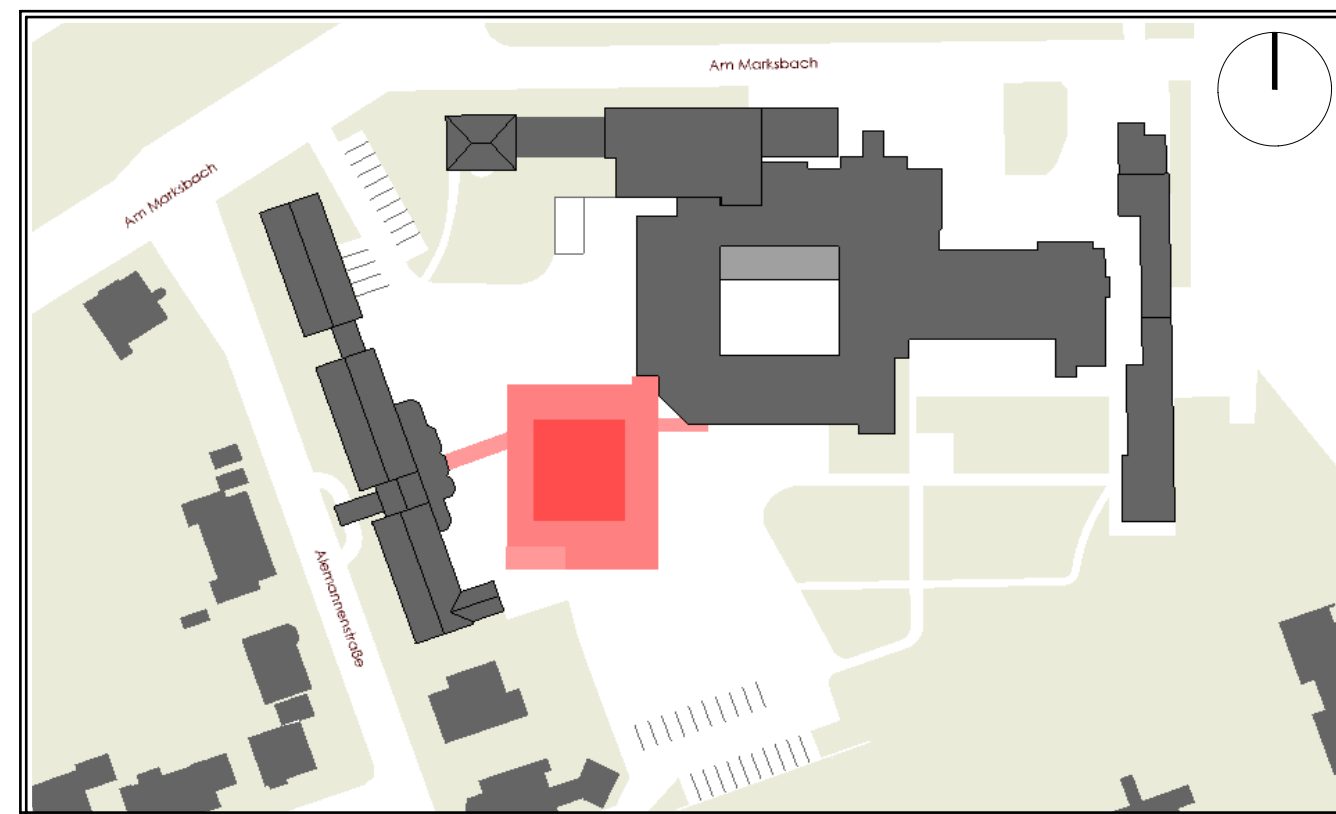

Darstellung		Wandansicht 16 1. Obergeschoss Flur			
Projekt		Erweiterungsbau inkl. Frischküche Am Marksbach 28 44269 Dortmund			
Bauherr		Hüttenhospital gGmbH Am Marksbach 28 44269 Dortmund			
Planung		Platanenallee 15, 59425 Unna Tel.: 02303/25025-0 info@weickenarchitekten.de Fax: 02303/2502599 www.weickenarchitekten.de			
Unterschrift Bauherr		Unterschrift Architekt			
Projekt-Nr.	Zeichen	Maßstab	Erstelldatum	Indexdatum	Index
20-294N	WA-16	1:50	18.02.2026	30.09.2026	B