
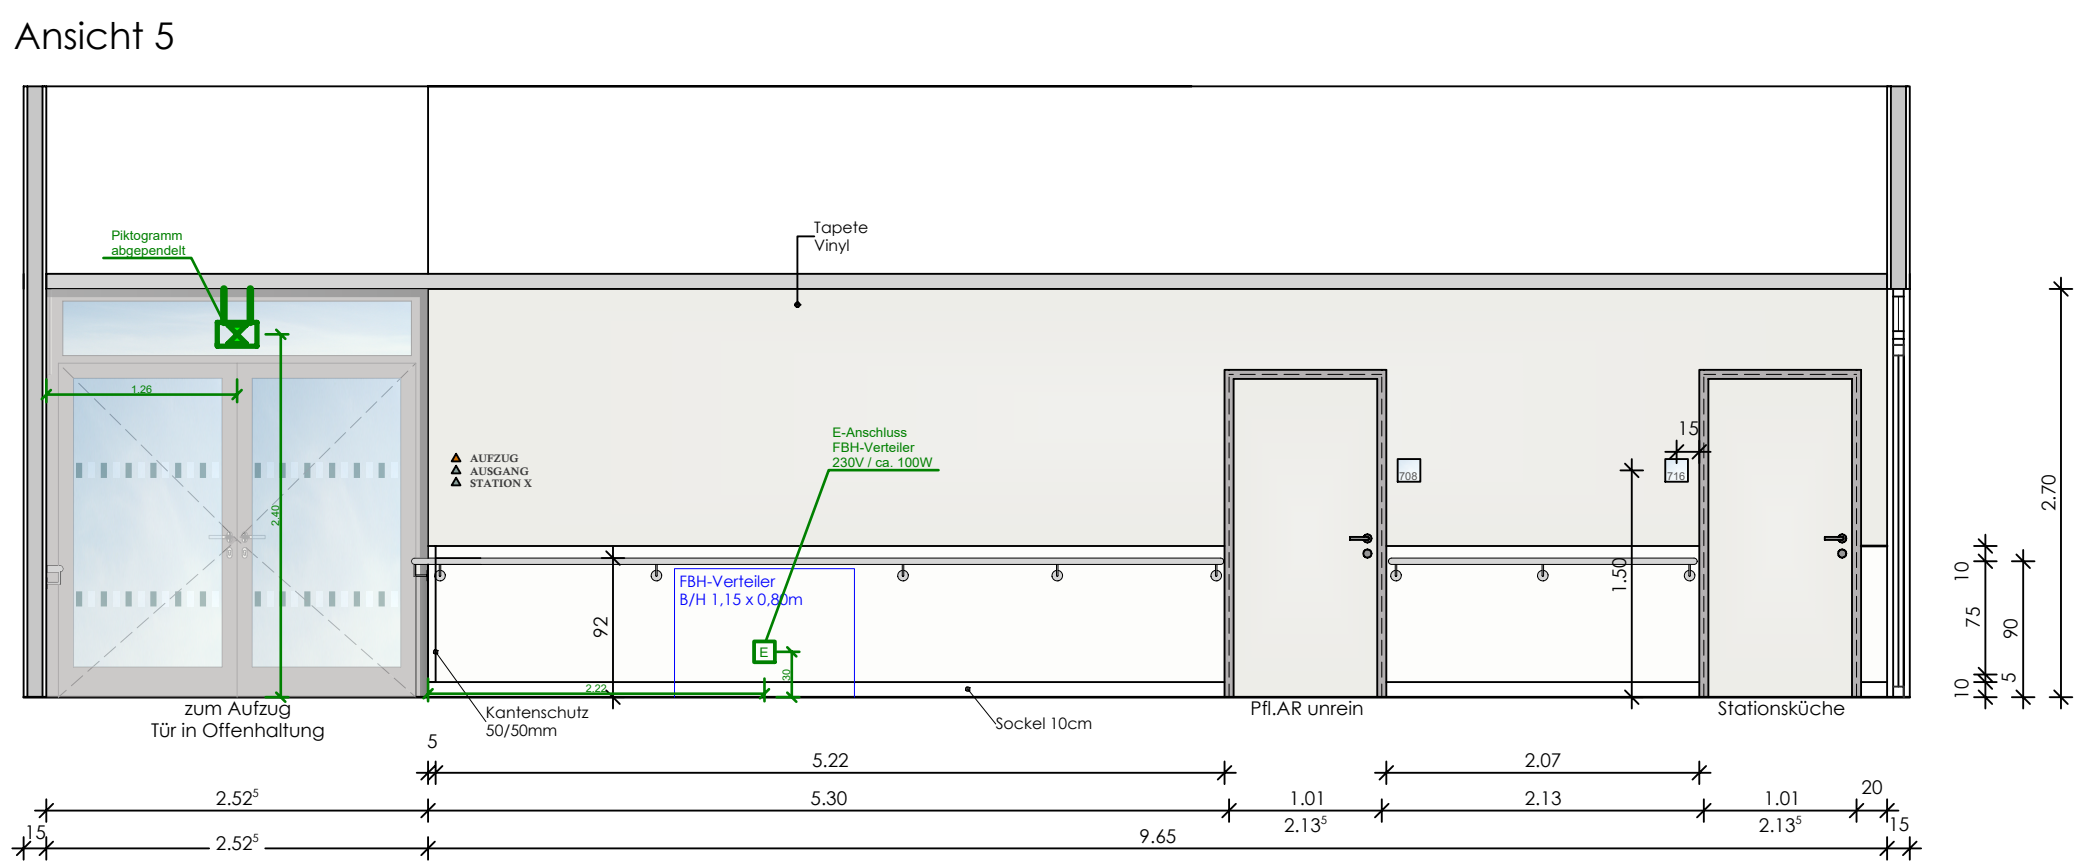
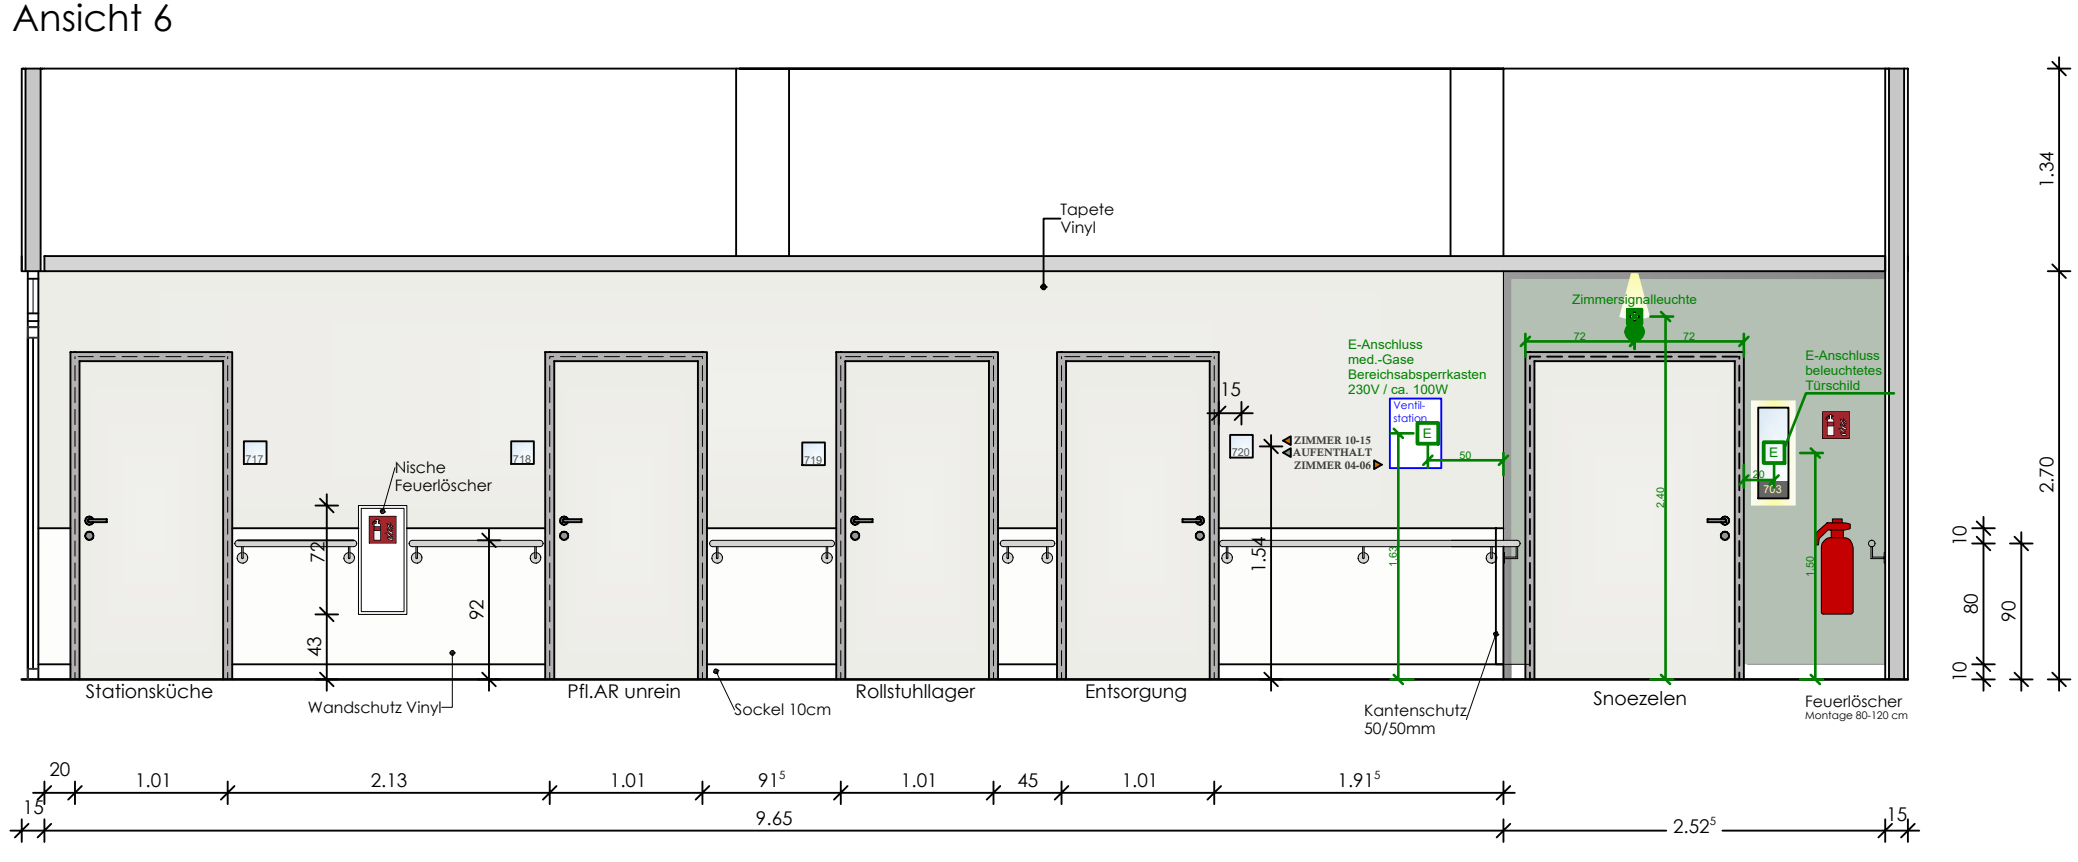
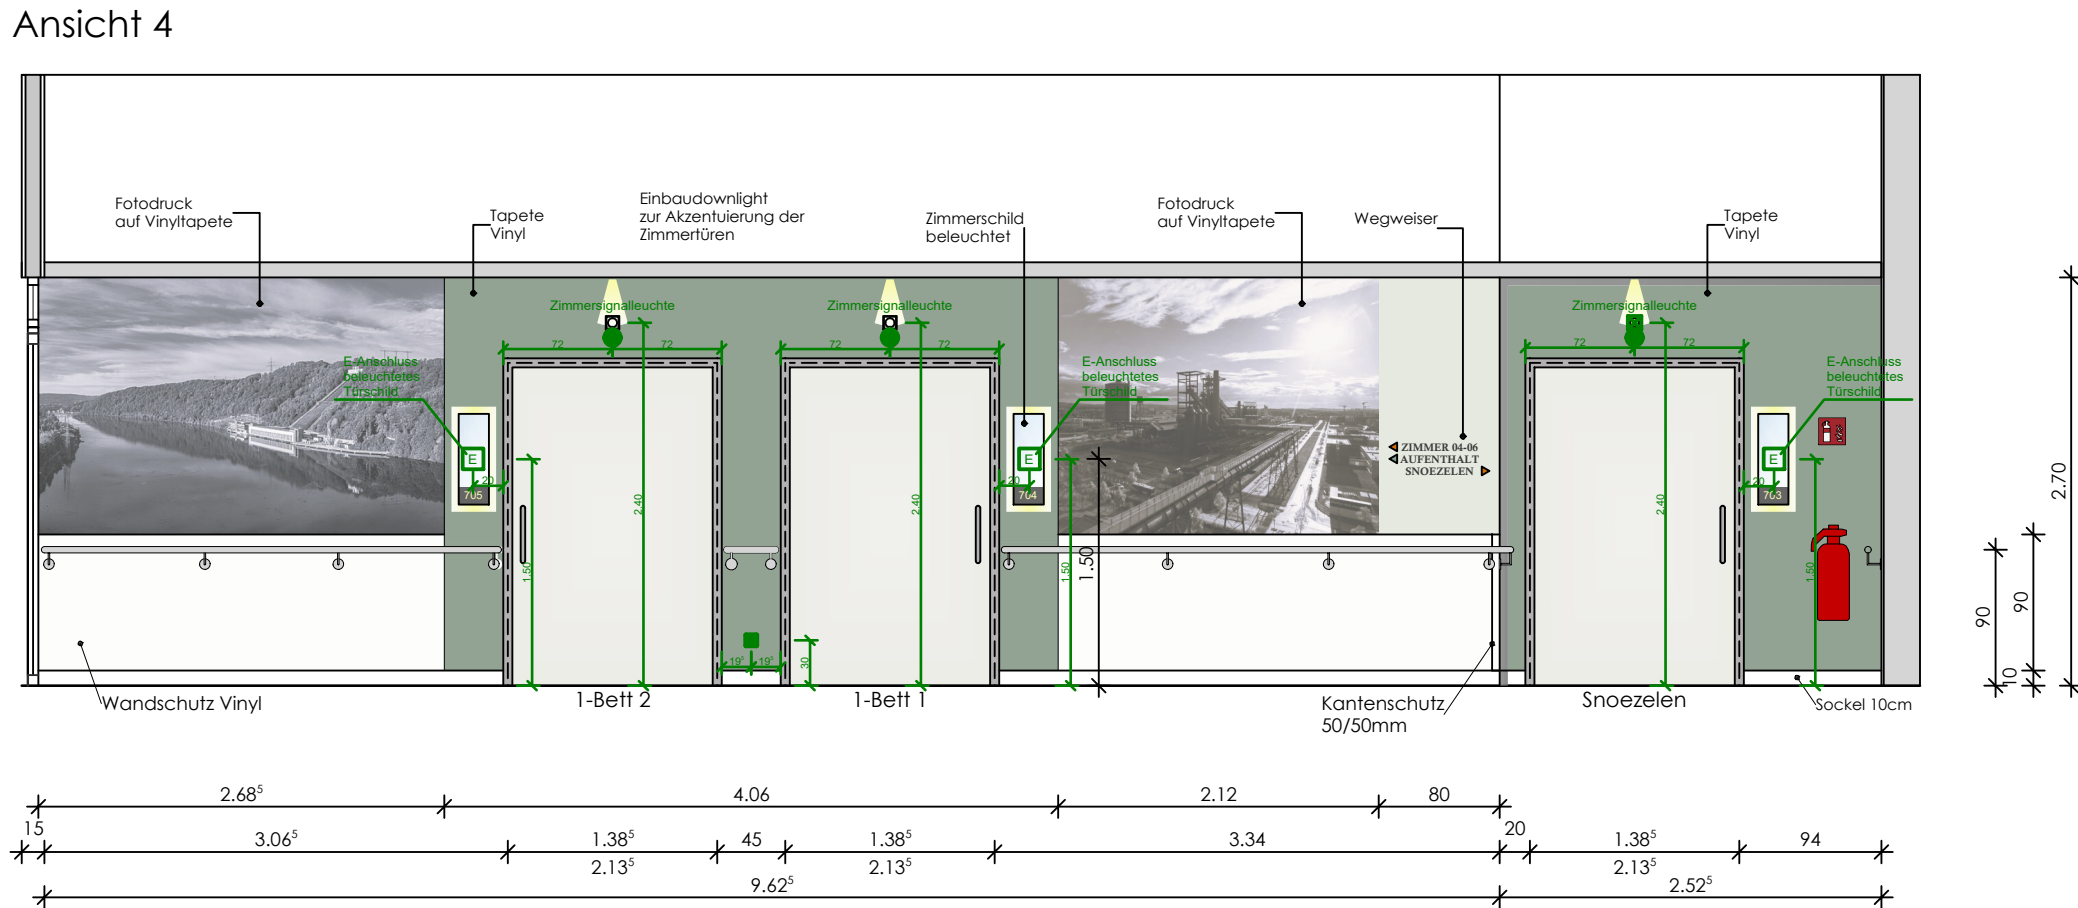
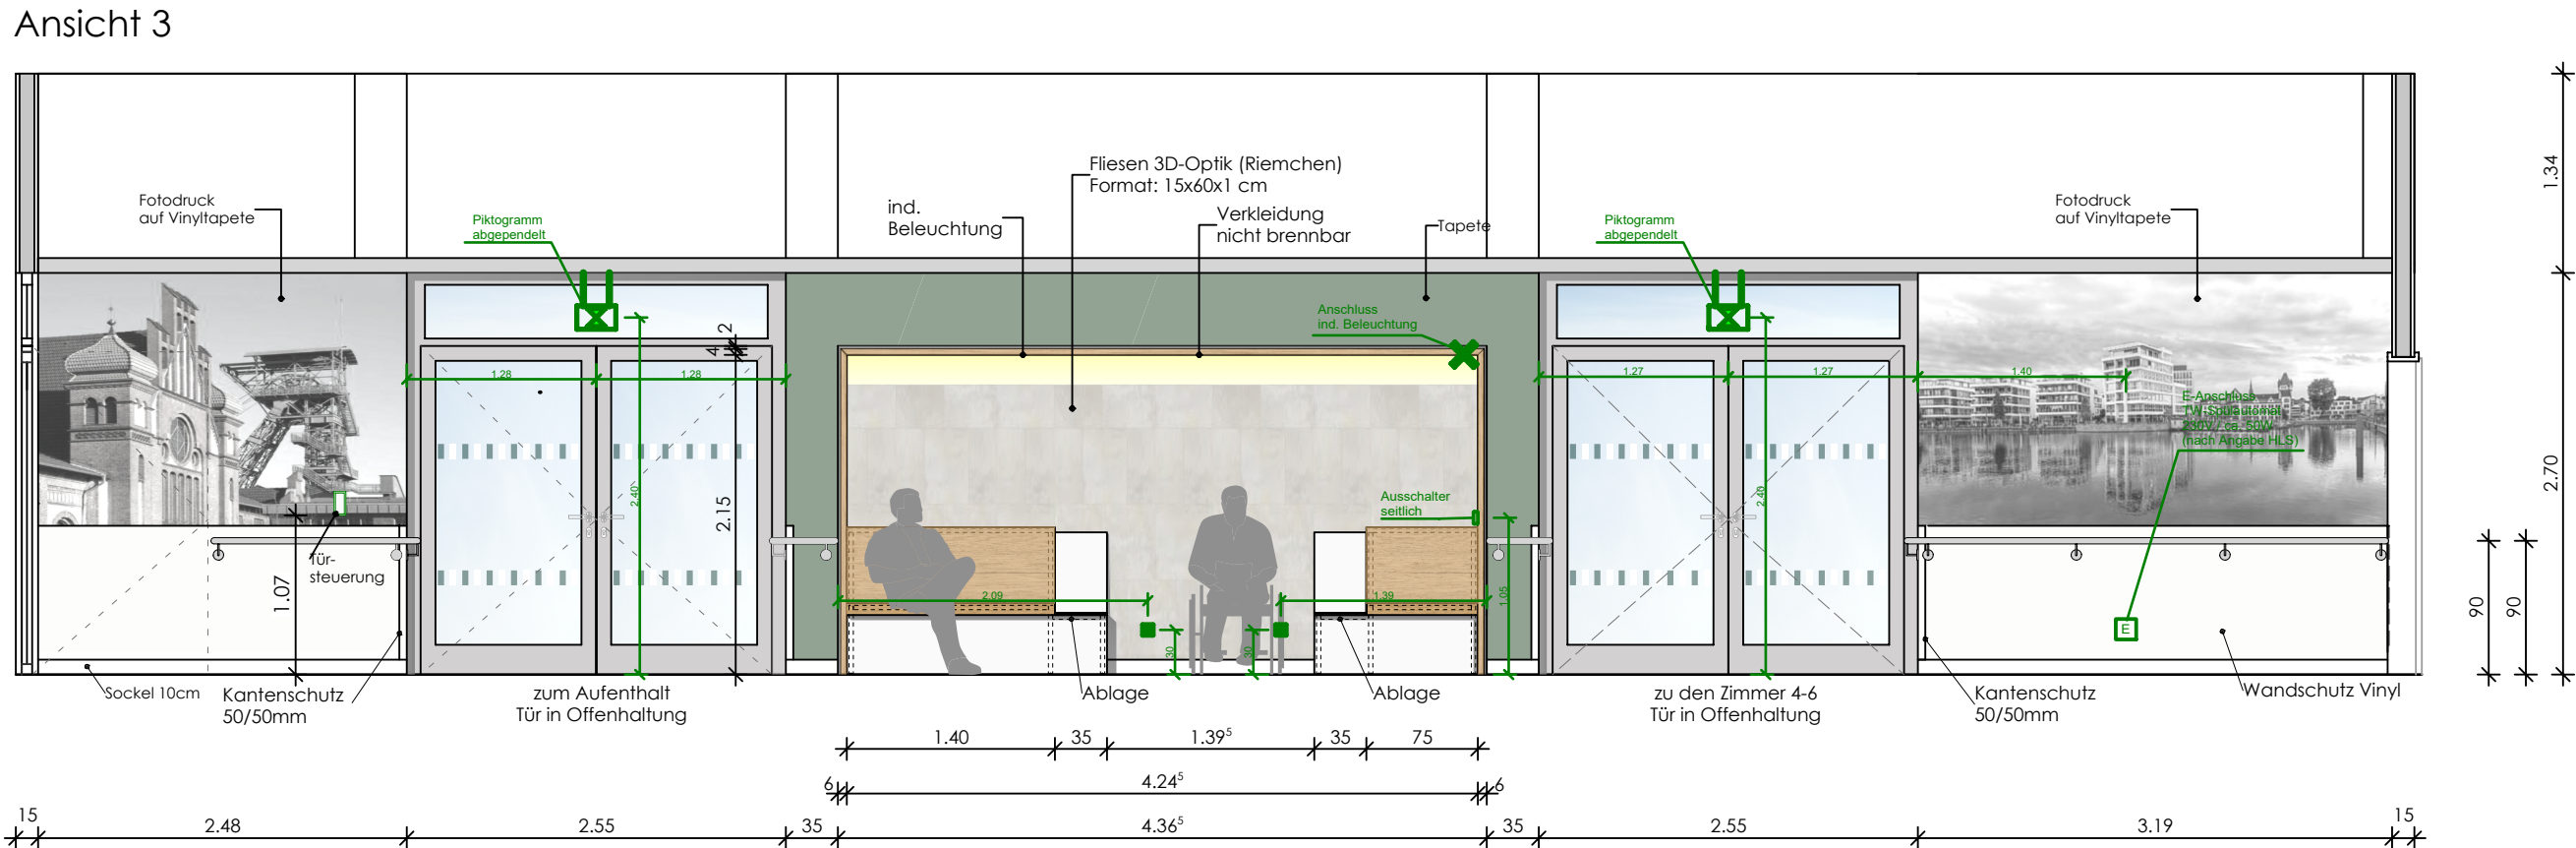
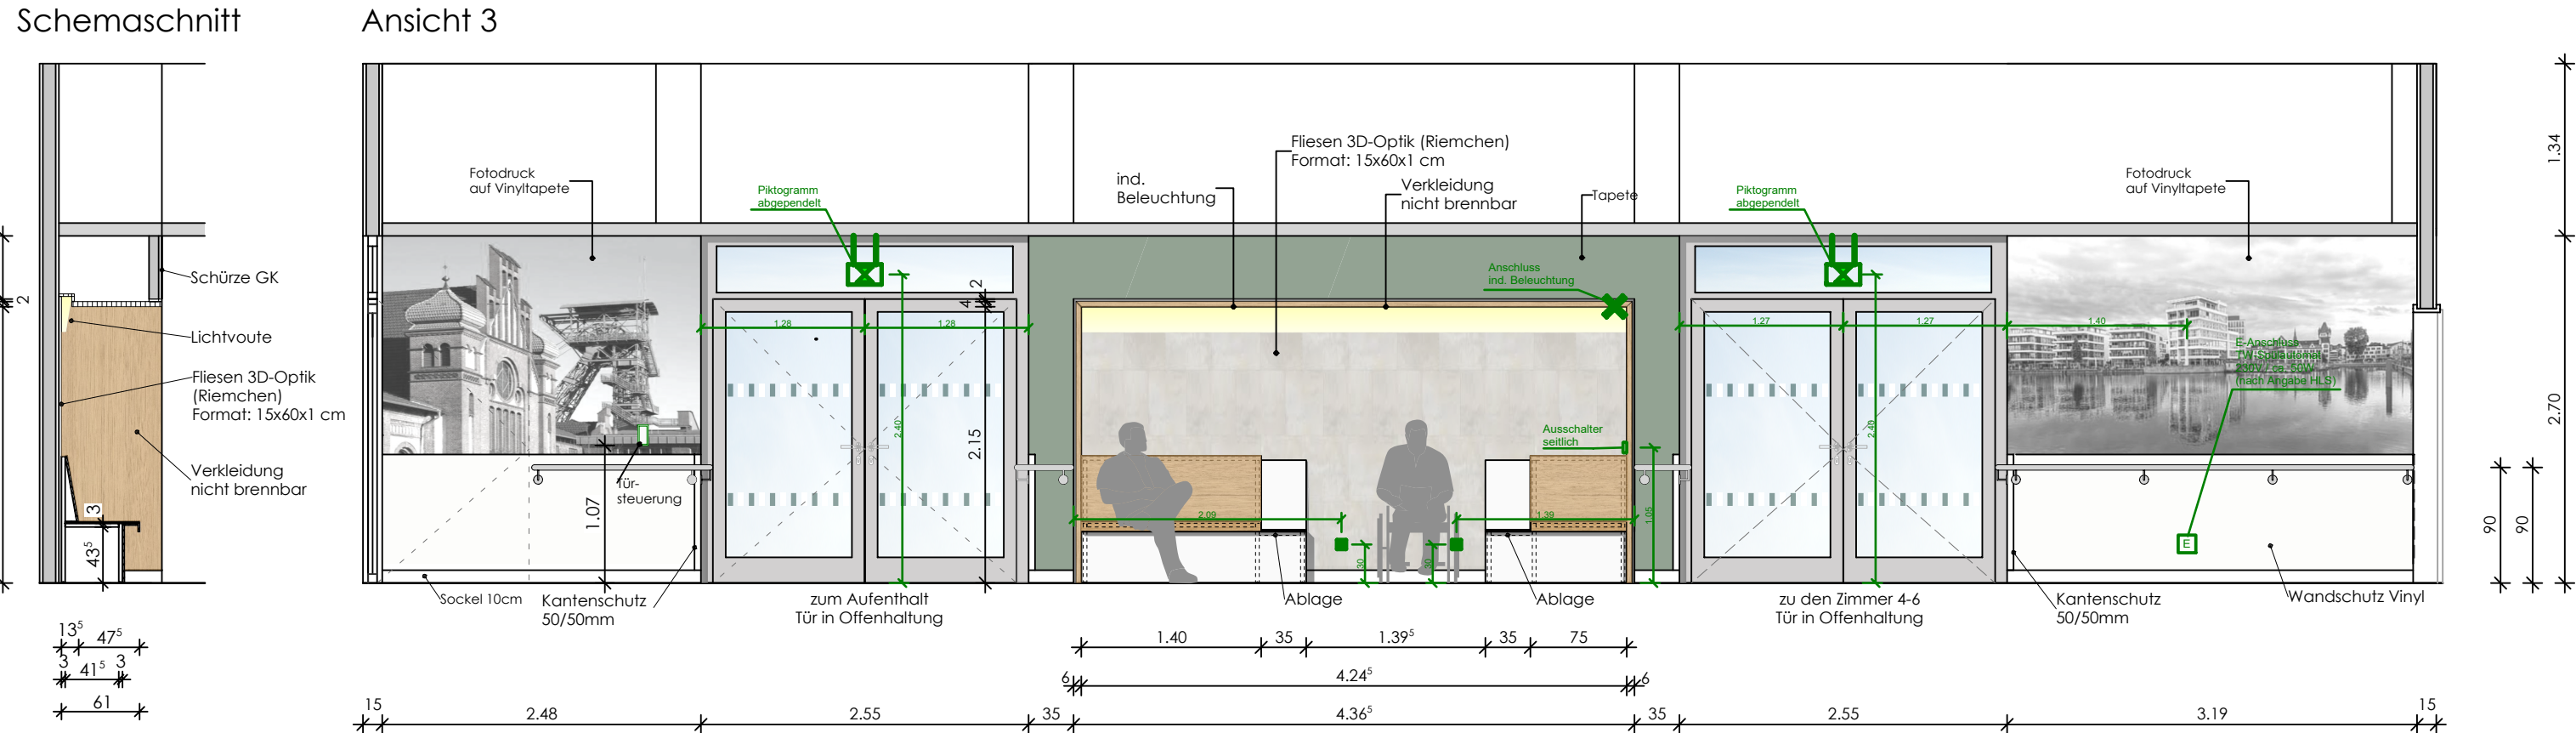
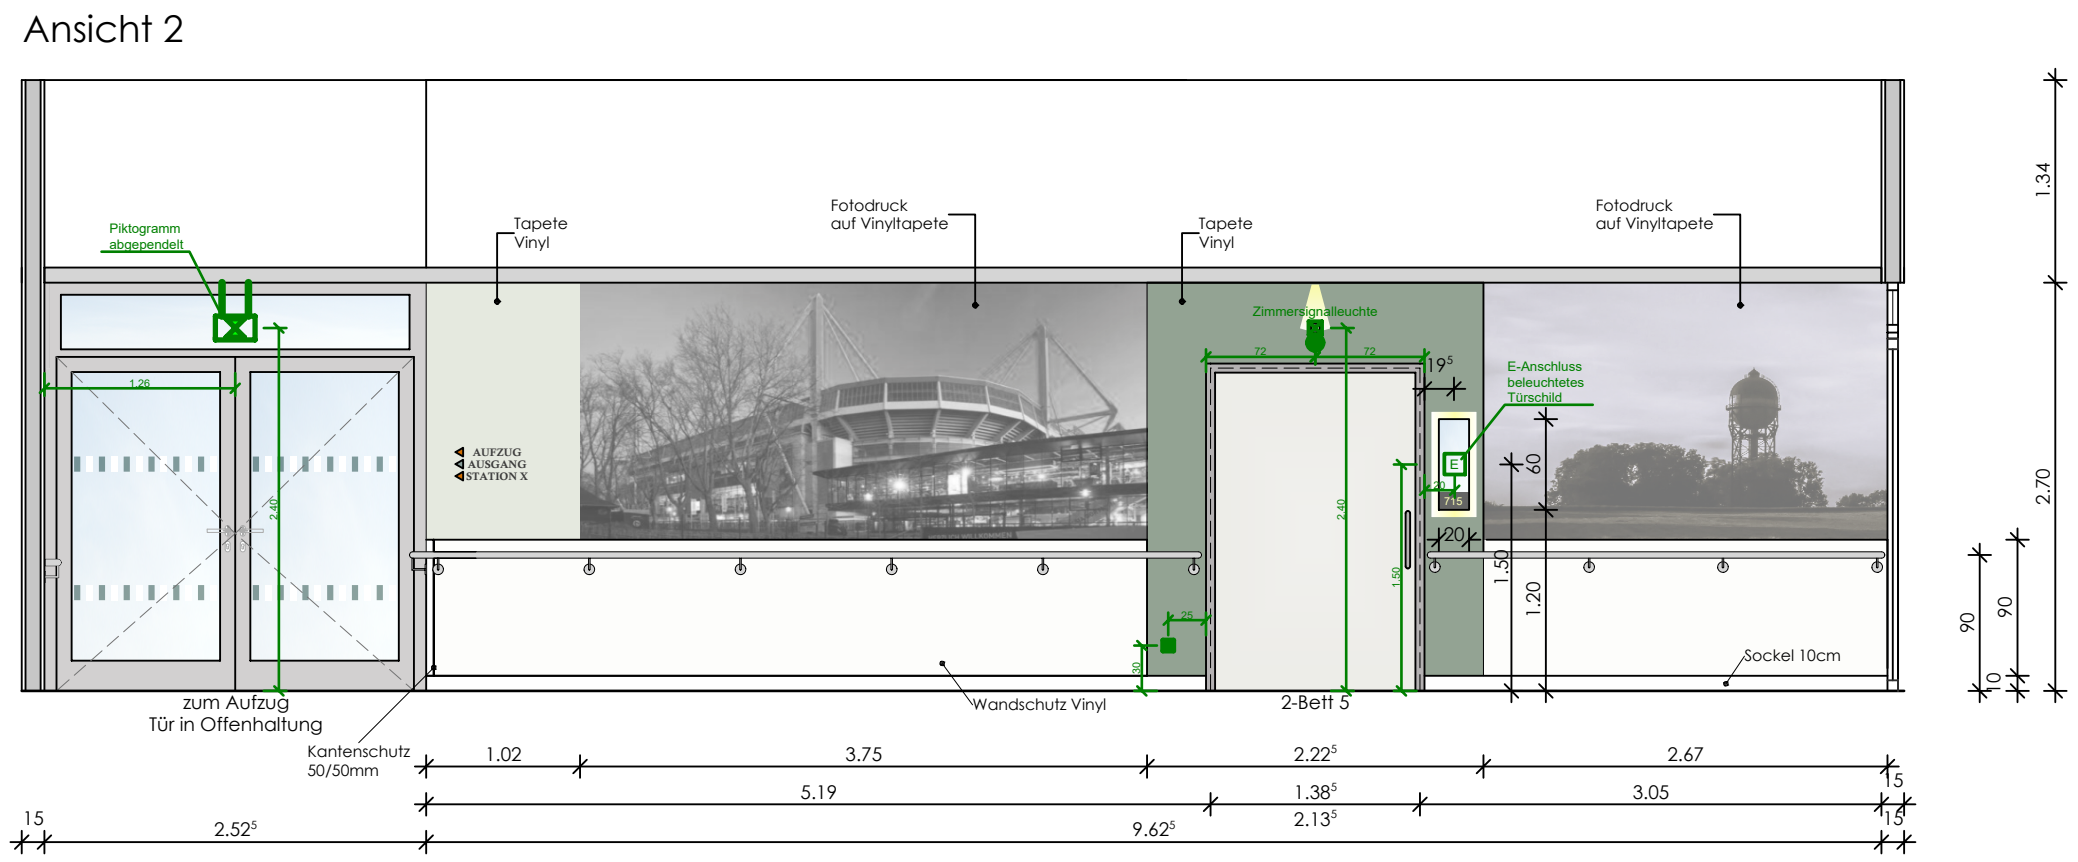


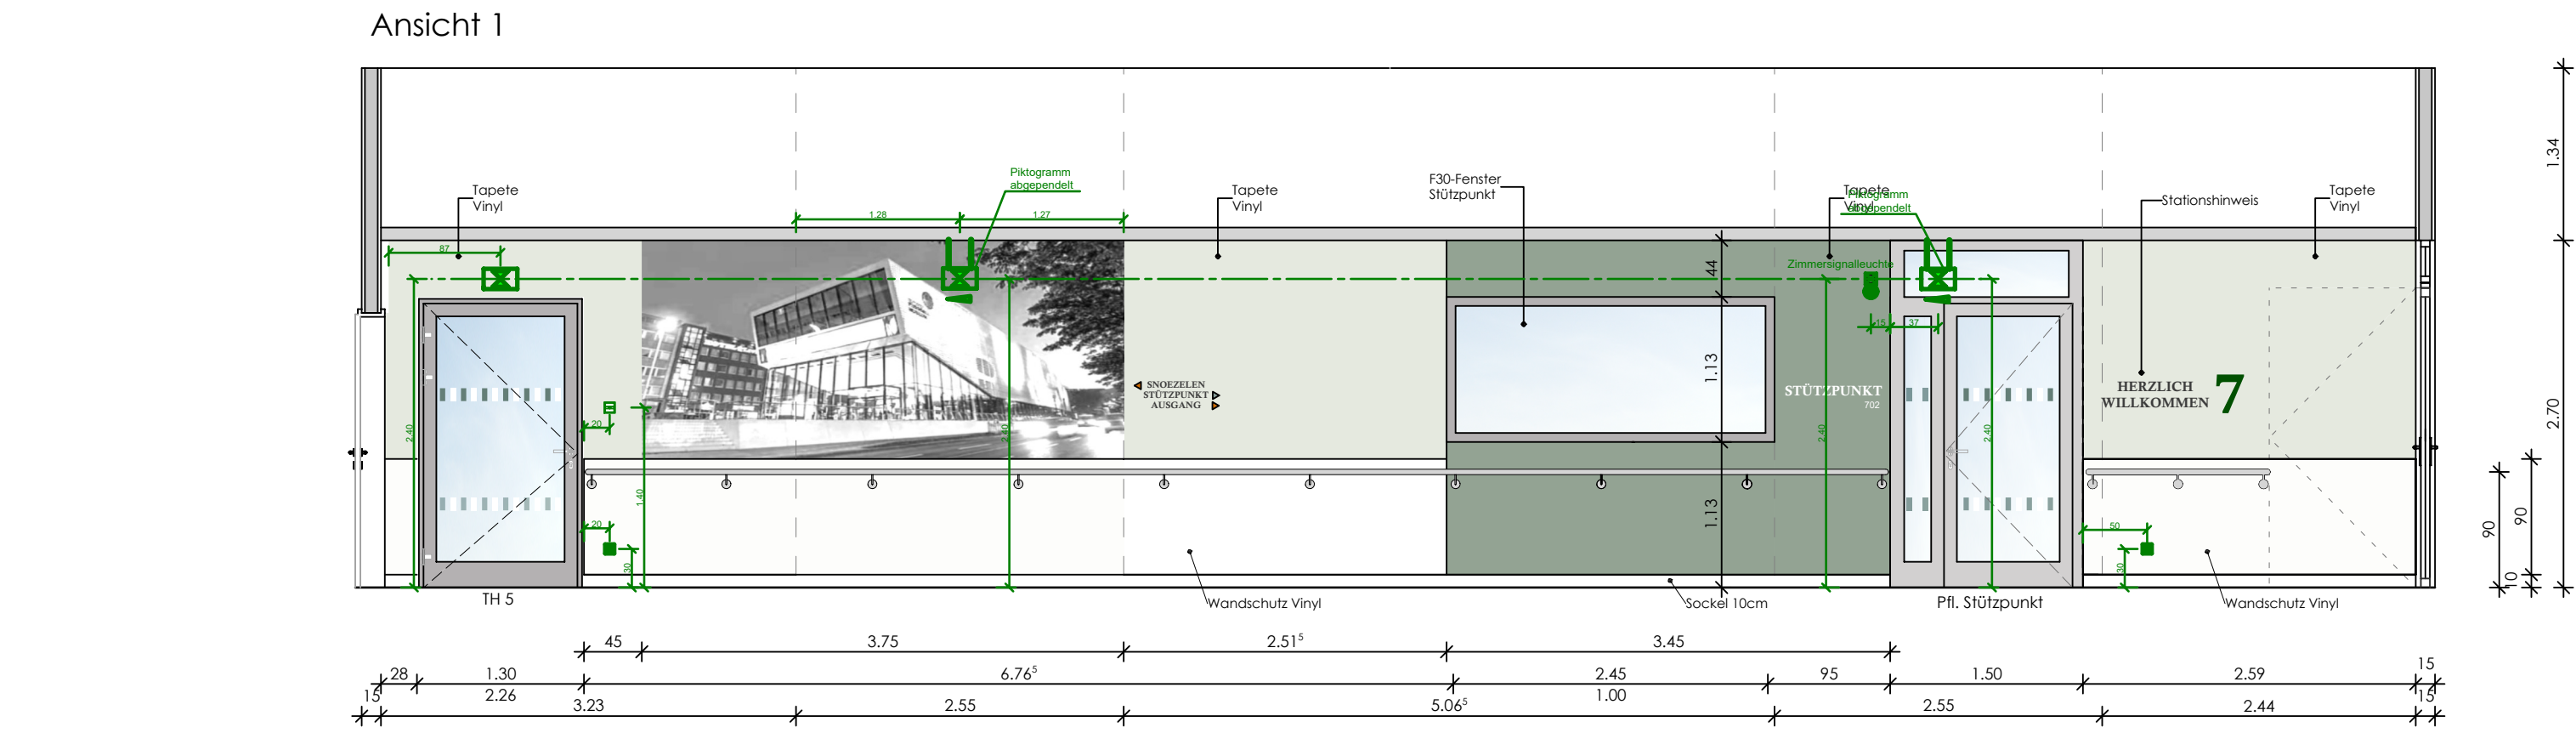

Legende Trockenbau Wandverstärkungen

WV-G	Wandverstärkung Wandlage, 18 mm Gipsfaserplatte, 29.5 cm hoch, Rastermaß 62.5 cm einträufelbar, ruhende Lasten bis 1.5 kN/m Wandlänge, nicht brennbar
WV-M	Wandverstärkung Metall-Traverse, Stahlblech mit Einlage 18 mm Gipsfaserplatte, 29 cm hoch, Rastermaß 62.5 cm, ruhende und dynamische Lasten bis 1.5 kN/m Wandlänge, Brandschutzwände lt. B90
WV-T	Wandverstärkung Traverse, 23 mm Mehrschichtholzplatte, 30 cm hoch, Rastermaß 62.5 cm ruhende und dynamische Lasten bis 1.5 kN/m Wandlänge

Legende

OKFF (Fertigfußboden) ±0.00 = 105.54 ü.NN	OKRB (Rohboden)	BW	Brandwand	Bauart Brandwand
Stahlbeton	Sichtbeton	BBW	Brandwand	Brandwand
Mauerwerk tragend	Mauerwerk nichttrag.	fb (F90)	hochfeuerbeständig	hochfeuerbeständig
Mauerwerk hochfest	Trockenbau / Schallschutzplatte	hf (F60)	feuerhemmend	feuerhemmend
Feuchtraum/Zementgeb. Platte	Bestand trag./nichttr.	rd (F30)	rauchdicht	rauchdicht
Abbruch	Betonfertigteil	RD	dichtschliessend	dichtschliessend
Estrich	Wärmedämmung	D	selbstschliessend	selbstschliessend
Dämmung druckfest	Wandverstärkung WV	S	1. Rettungsweg	1. Rettungsweg
Brandwand	Bauart Brandwand	I.RW	2. Rettungsweg	2. Rettungsweg
Wand feuerbeständig	Wand feuerbeständig	2.RW	Rauch-/Wärmeabzug	Rauch-/Wärmeabzug
Wand feuerhemmend	Wand feuerhemmend	RWA	Feuerlöscher	Feuerlöscher
		RM	Rauchmelder	Rauchmelder

BRHF	Brüstungshöhe von OKFF bis OK Fensterbank
BRHR	Brüstungshöhe von OKRB bis OK Rohbrüstung
Türhöhe	Angabe Türhöhe von OKFF bis UK Sturz
UZ b/h	Unterzug Breite / Höhe von UK bis UK Rohdecke


RH	Rohhöhe im Raum von OKFF bis UK Rohdecke
LH	Lichte Höhe von OKFF bis UK Abhangdecke

—	Planung Fachingenieur HLS
—	Planung Fachingenieur ELT
—	Planung Küchenplaner

F	24.09.2026	Ausführung Bank geändert	kk
E	12.08.2026	Überarbeitung gem. WL-Konzept	kk
D	25.06.2026	ELT Planung vom 24.06.26 übernommen	kk
C	22.06.2026	ELT Planung vom 15.06.26 übernommen	kk
B	09.04.2026	Höhe Wandhandlauf geändert gem. Abst. Bauherr	kk
A	09.03.2026	Vorabzug entfällt	lg
Index	Datum	Änderung	gez.

Alle Pläne haben nur Gültigkeit in Verbindung mit der Statik!
Maße sind örtlich zu prüfen!
Bitte Schnitte beachten!
Unstimmigkeiten sind vor der Ausführung mit der Bauleitung zu klären!

Planungsstand	Plot-Nr.
Ausführungsplanung	6080

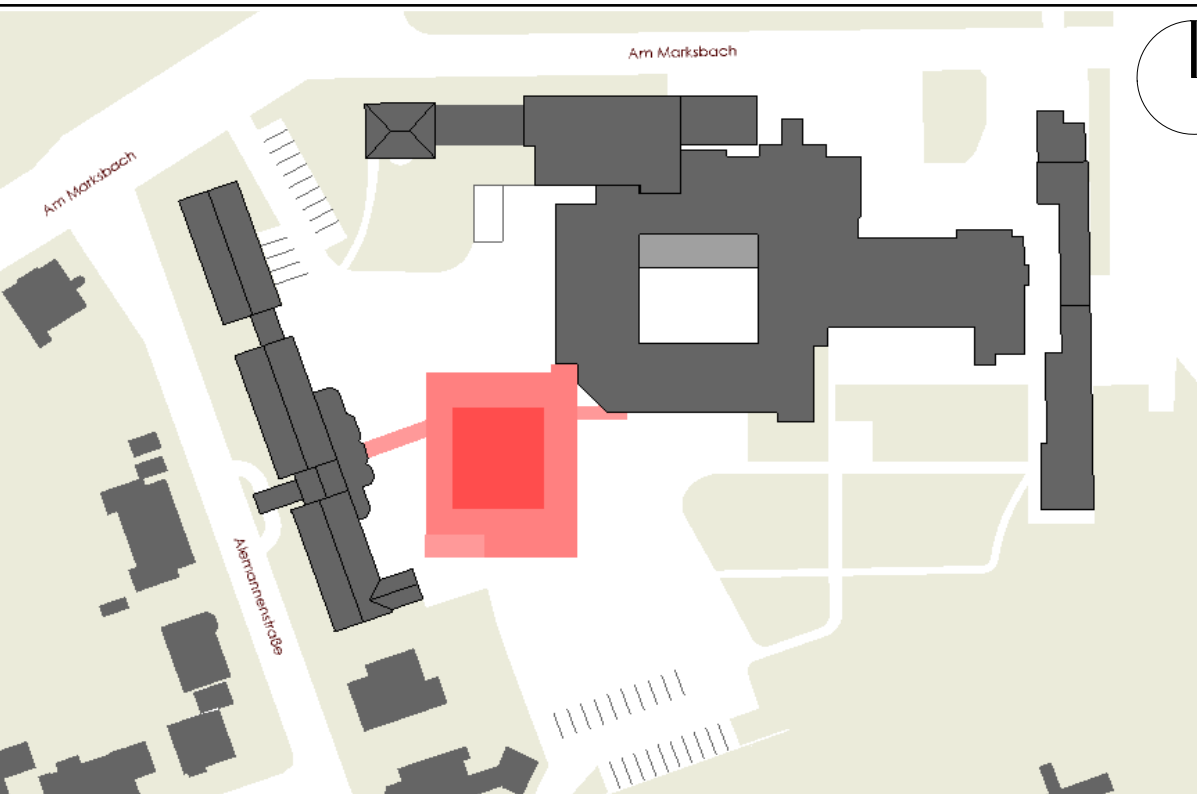

Darstellung **Wandansicht 08**
Flur 1 R.725_ R.825

Projekt Erweiterungsbau inkl. Frischküche
Am Marksbach 28
44269 Dortmund

Bauherr Hüttenhospital gGmbH
Am Marksbach 28
44269 Dortmund

Planung **weicken architekten**
Platanenallee 15, 59425 Unna
Tel.: 02303/25025-0 info@weickenarchitekten.de
Fax: 02303/2502599 www.weickenarchitekten.de

Unterschrift Bauherr Unterschrift Architekt

Projekt-Nr.	Zeichen	Maßstab	Erstelldatum	Indexdatum	Index
20-294N	WA-08	1:50	07.06.2024	24.09.2026	F