



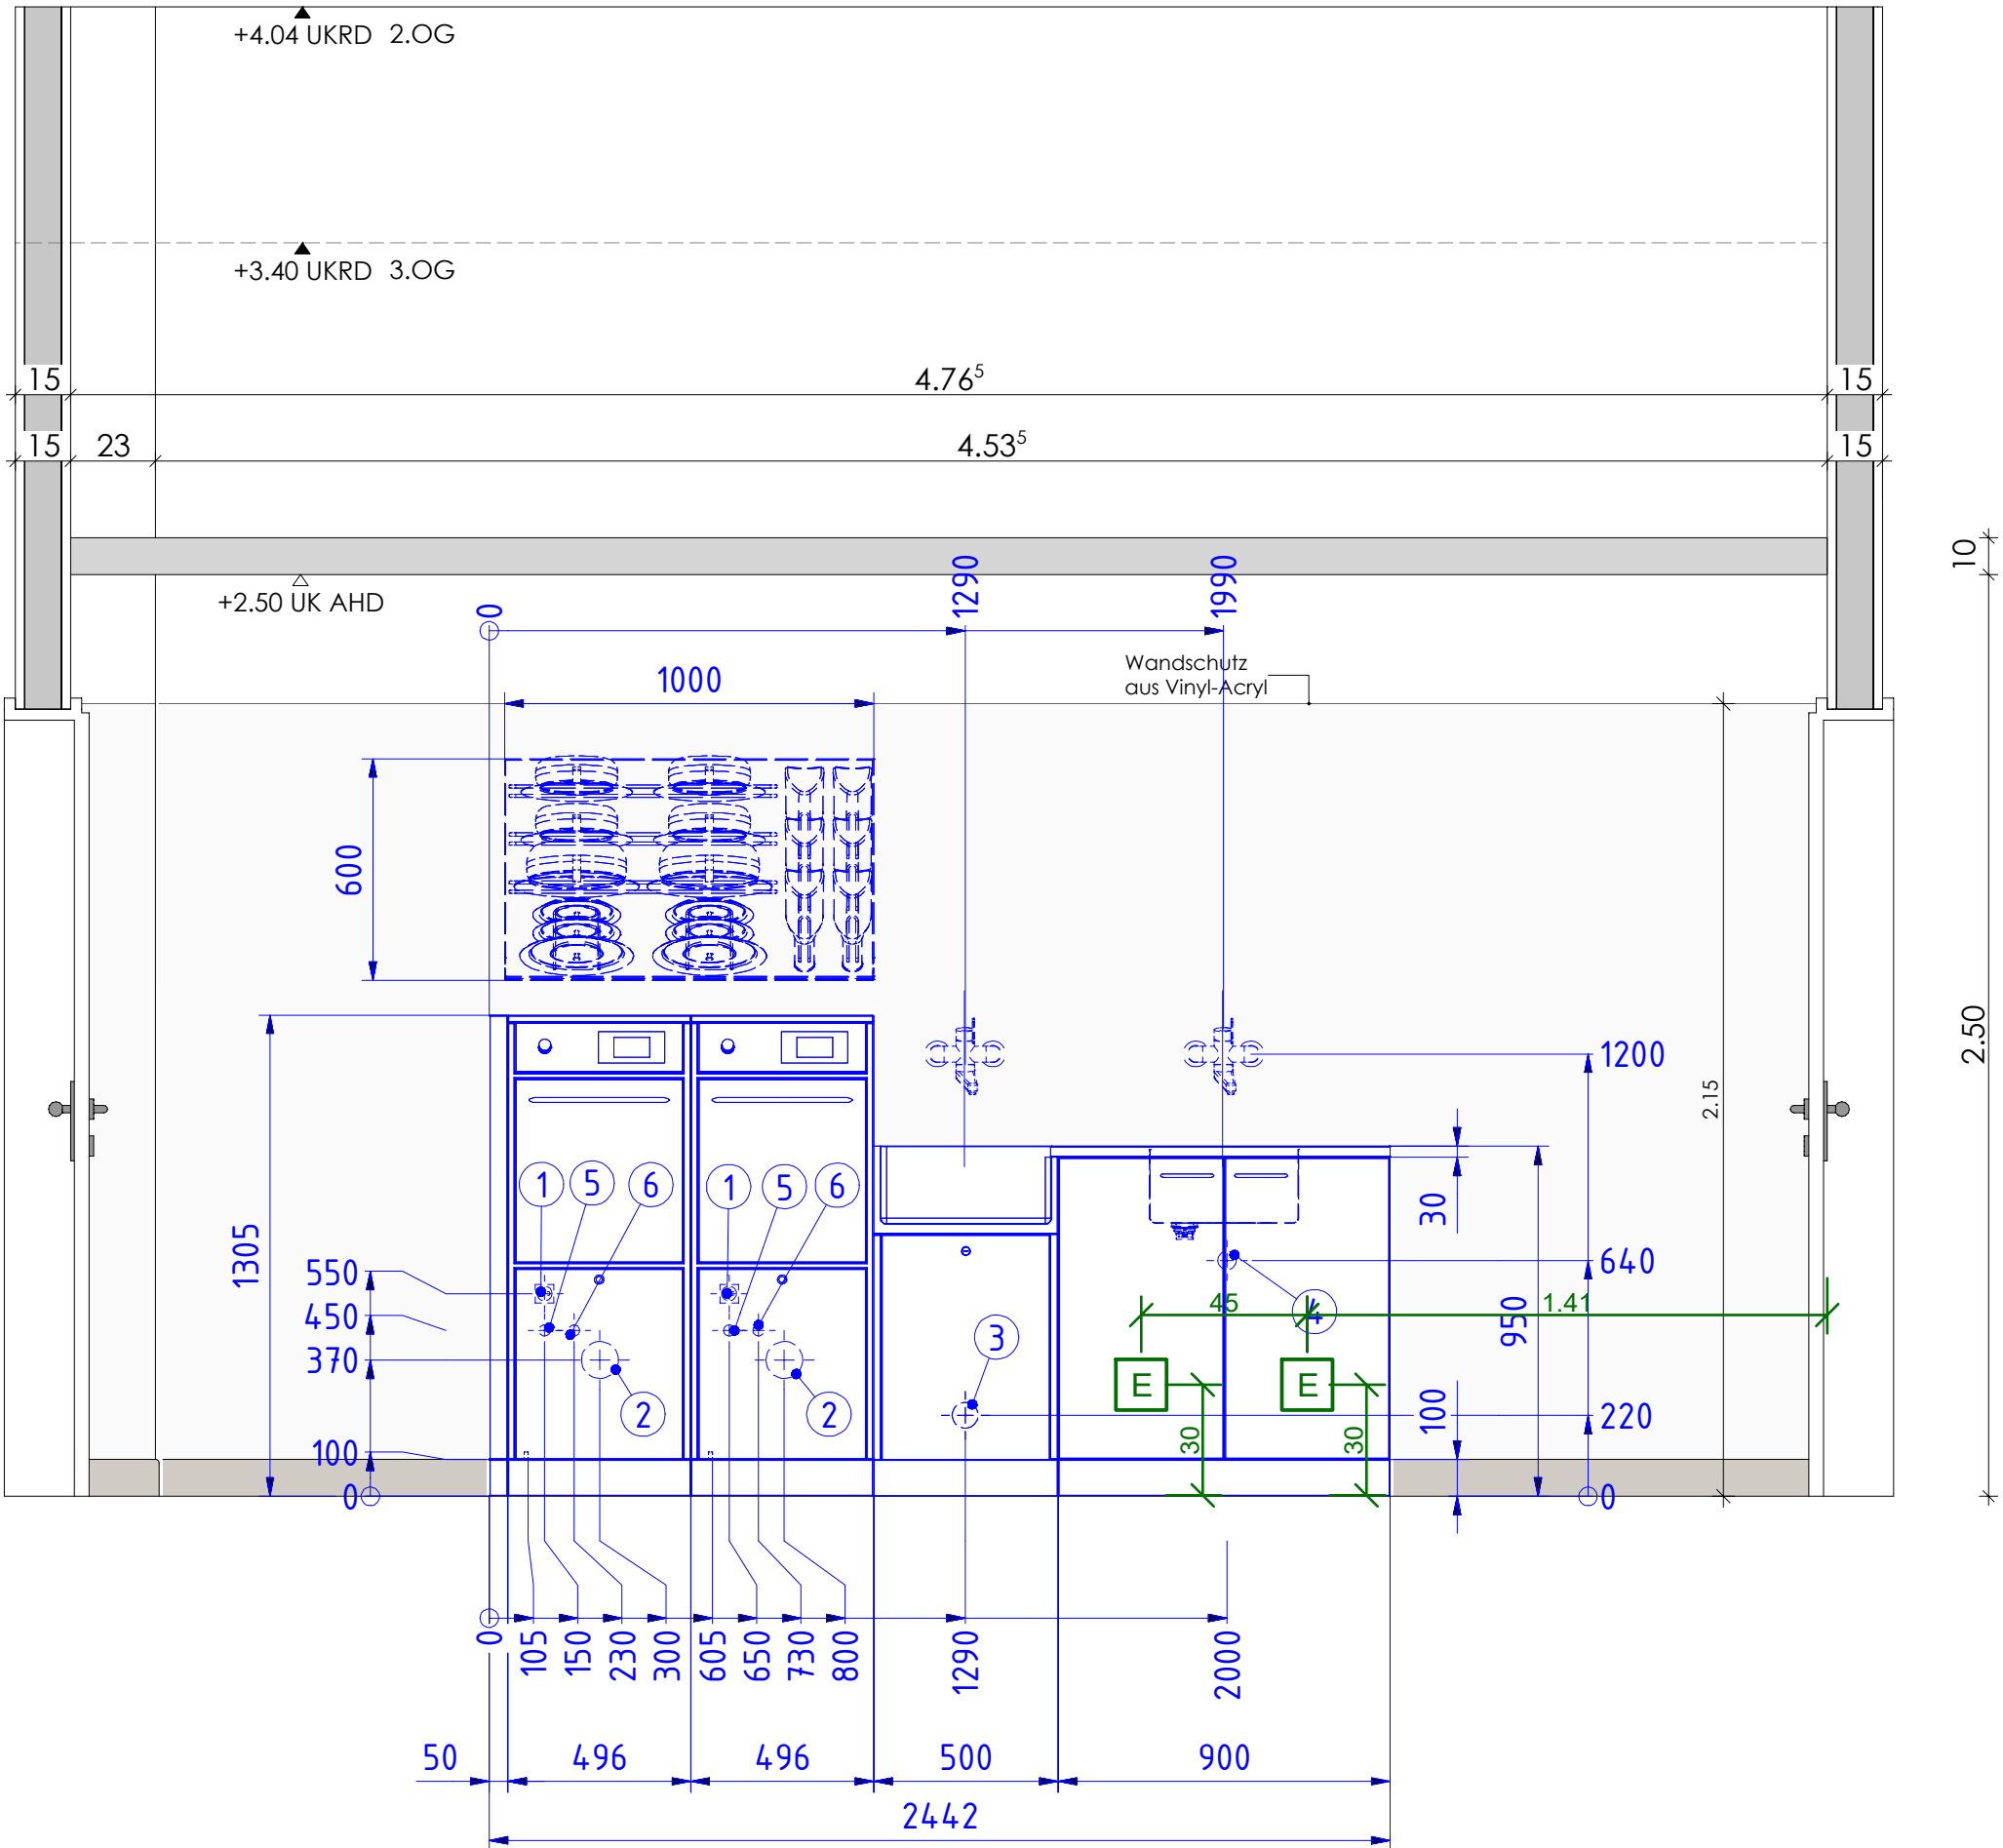

Wandansicht OG2

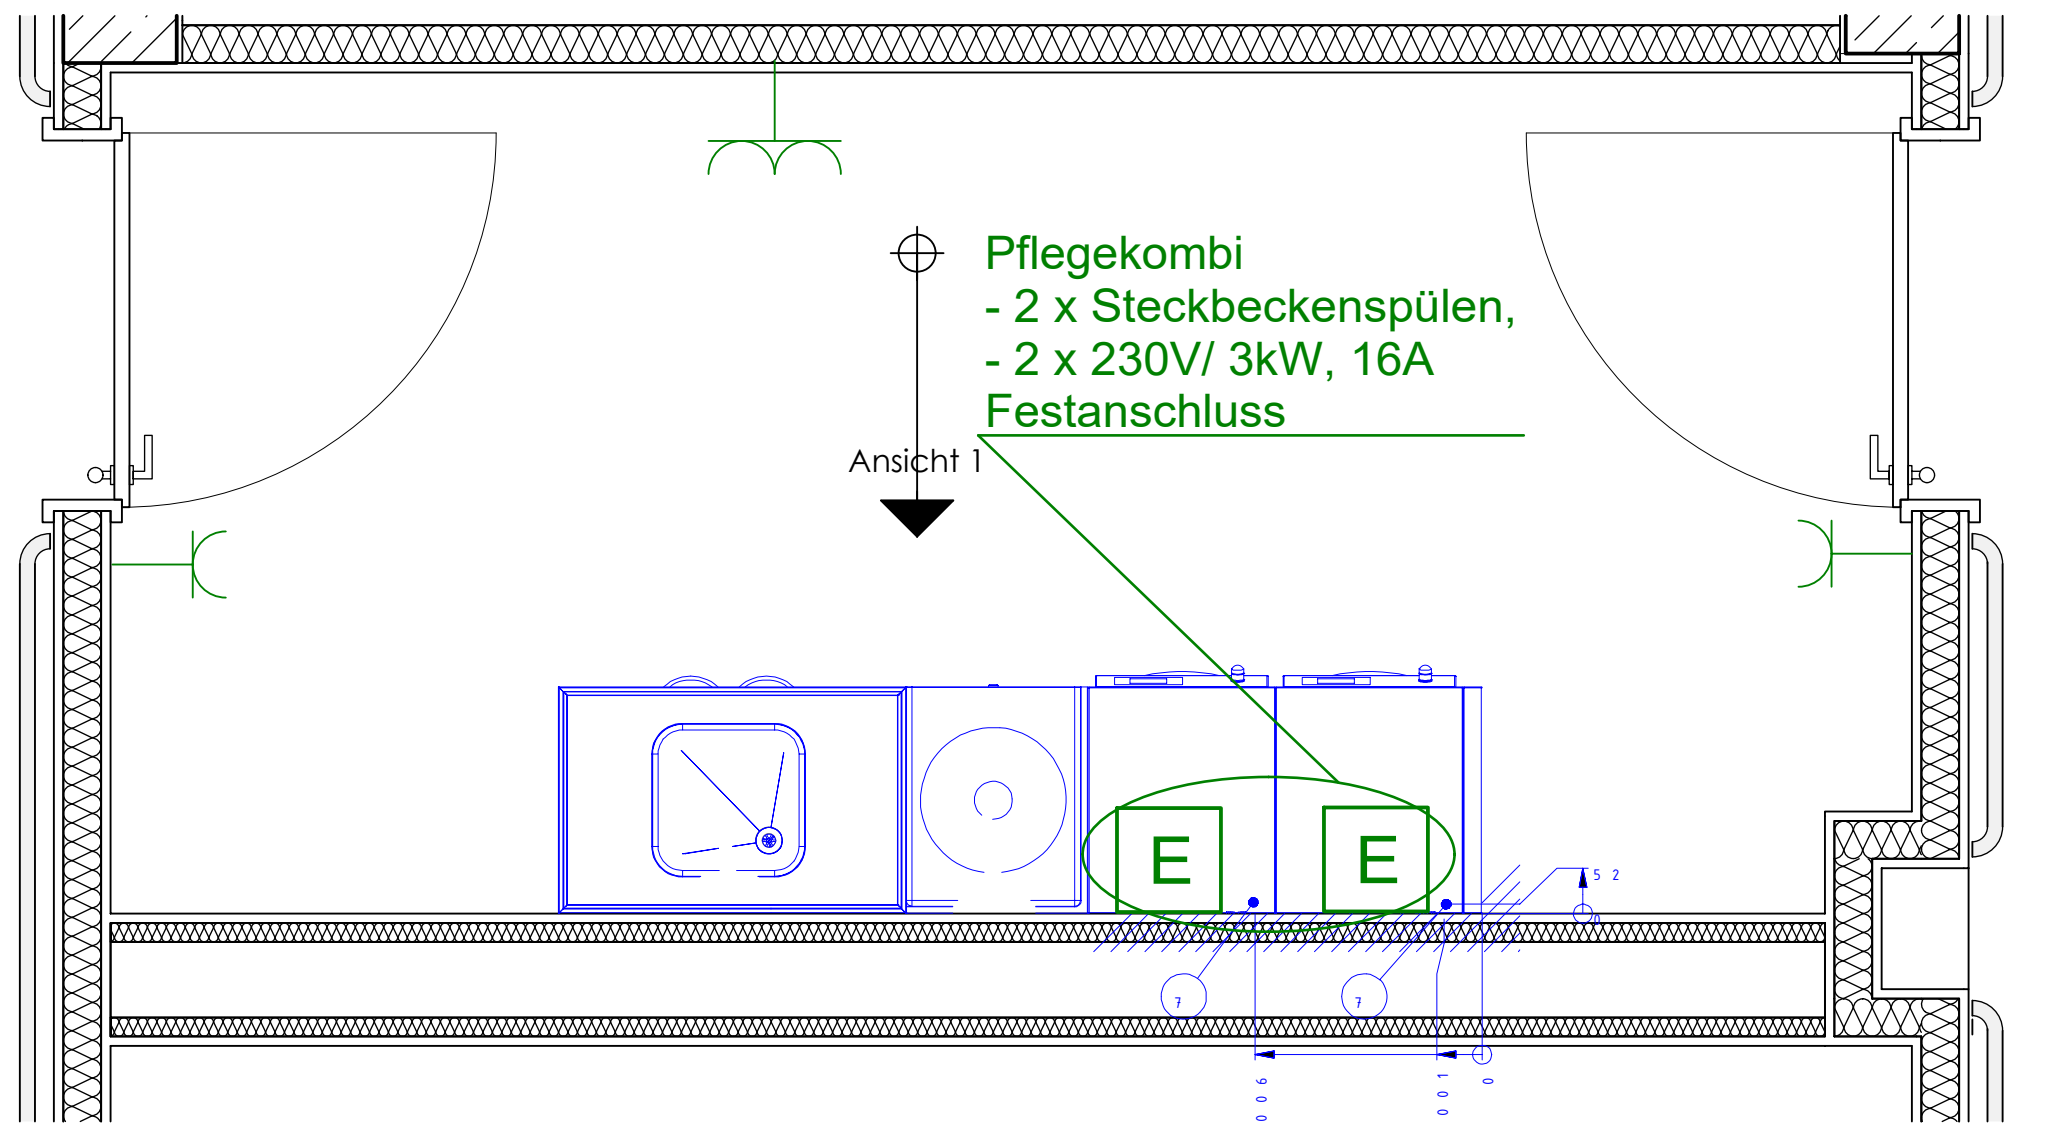


Grundrissausschnitt OG2

B	22.06.2026	ELT-Planung vom 15.06.26 übernommen	kk
A	28.01.2026	Vorabzug entfällt	kk
Index	Datum	Änderung	gez.

Alle Pläne haben nur Gültigkeit in Verbindung mit der Statik!
Maße sind örtlich zu prüfen!
Bitte Schnitte beachten!
Unstimmigkeiten sind vor der Ausführung mit der Bauleitung zu klären!

Planungsstand	Plot-Nr.
Ausführungsplanung	6110

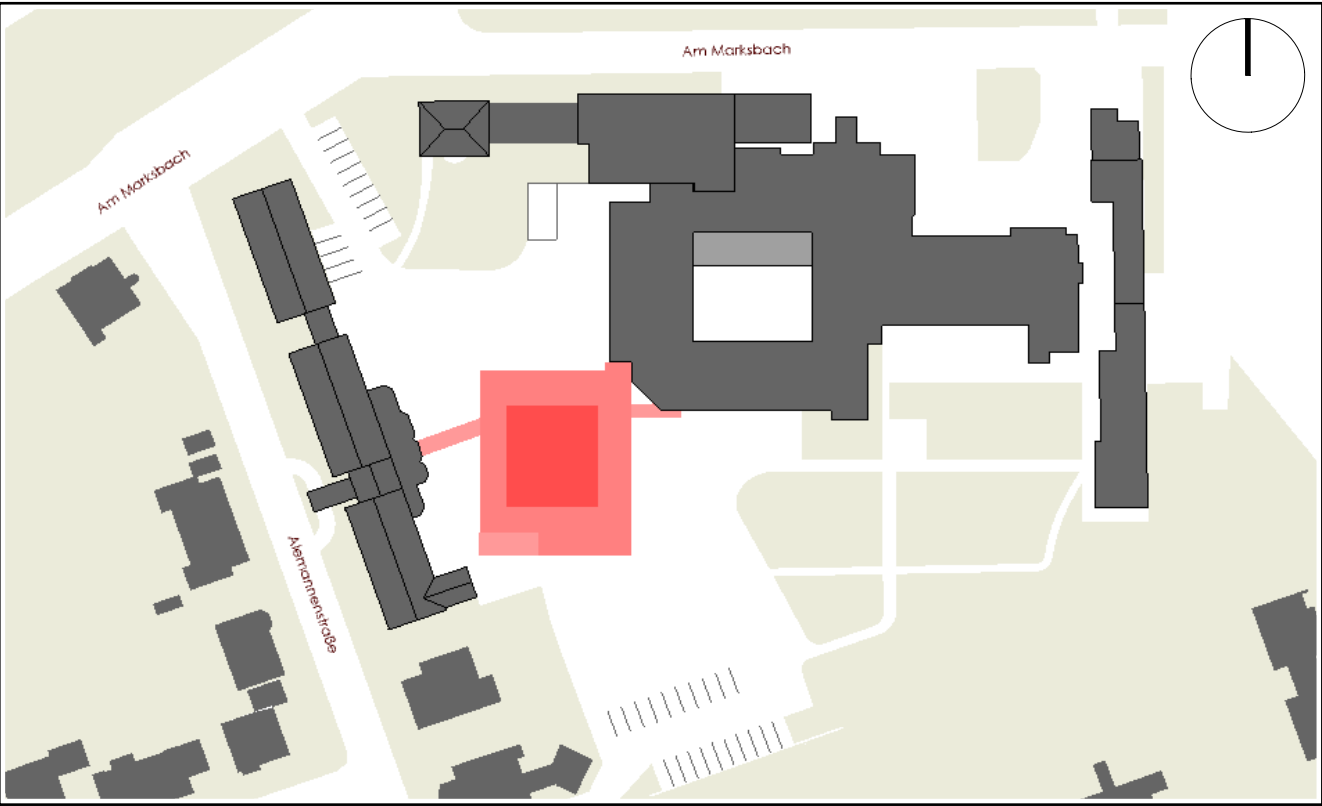

Darstellung		Wandansicht 11			
		Pfl AR unrein R.718_R.818			
Projekt		Erweiterungsbau inkl. Frischküche			
		Am Marksbach 28 44269 Dortmund			
Bauherr		Hüttenhospital gGmbH			
		Am Marksbach 28 44269 Dortmund			
Planung		weicken architekten			
		Platanenallee 15, 59425 Unna Tel.: 02303/25025-0 info@weickenarchitekten.de Fax: 02303/2502599 www.weickenarchitekten.de			
Unterschrift Bauherr		Unterschrift Architekt			
Projekt-Nr.	Zeichen	Maßstab	Erstelldatum	Indexdatum	Index
20-294N	WA-11	1:20	07.06.2024	22.06.2026	B

R718 / 2. OG
R818 / 3. OG