




Ansicht 1

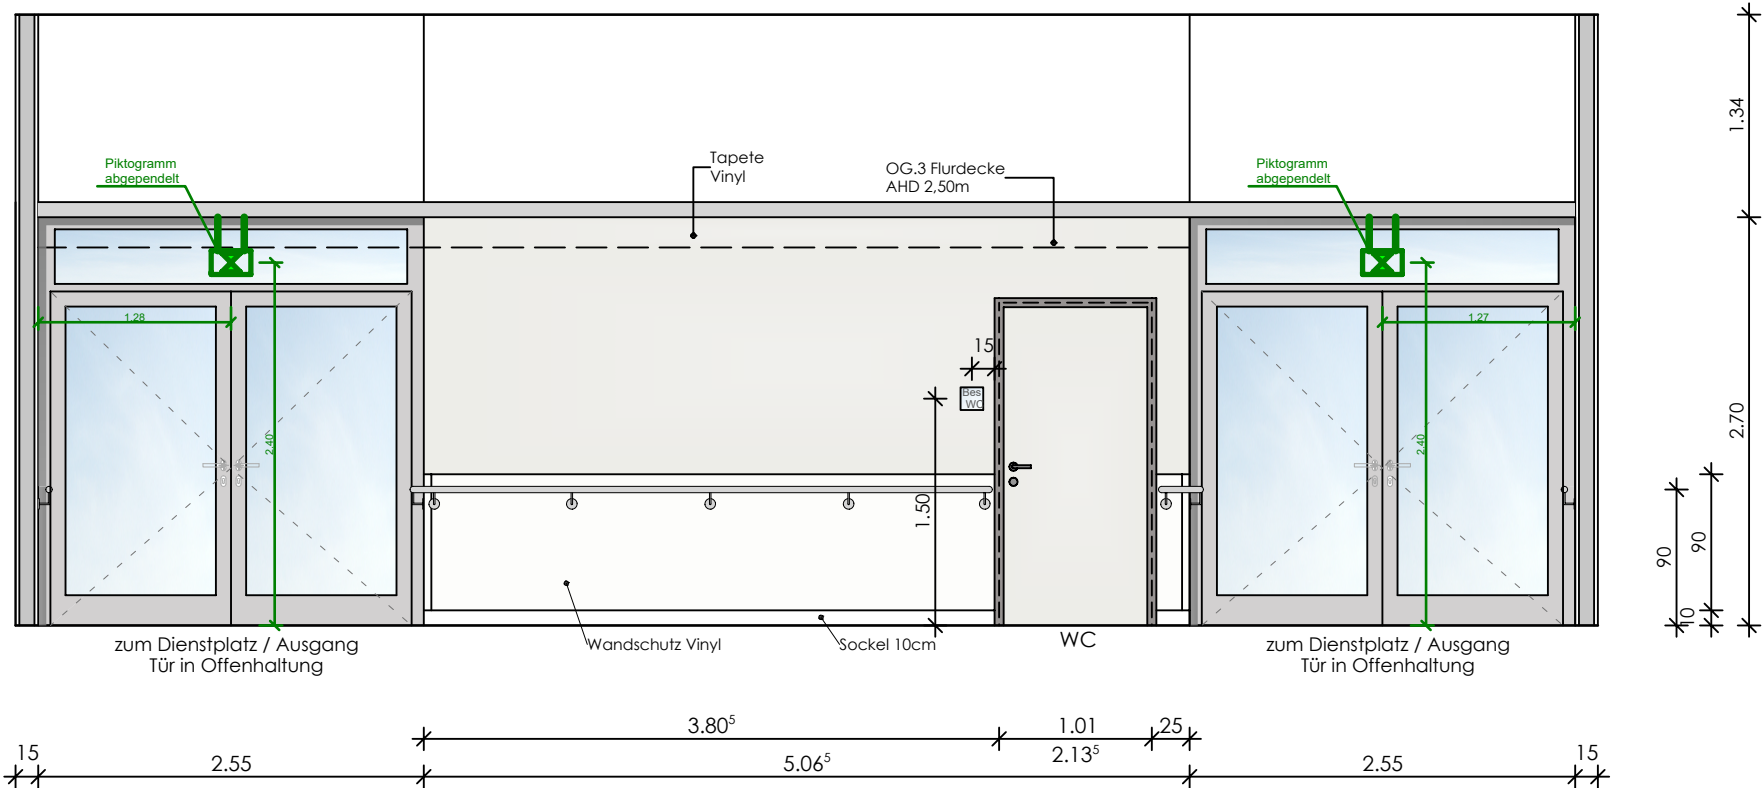


Ansicht 3

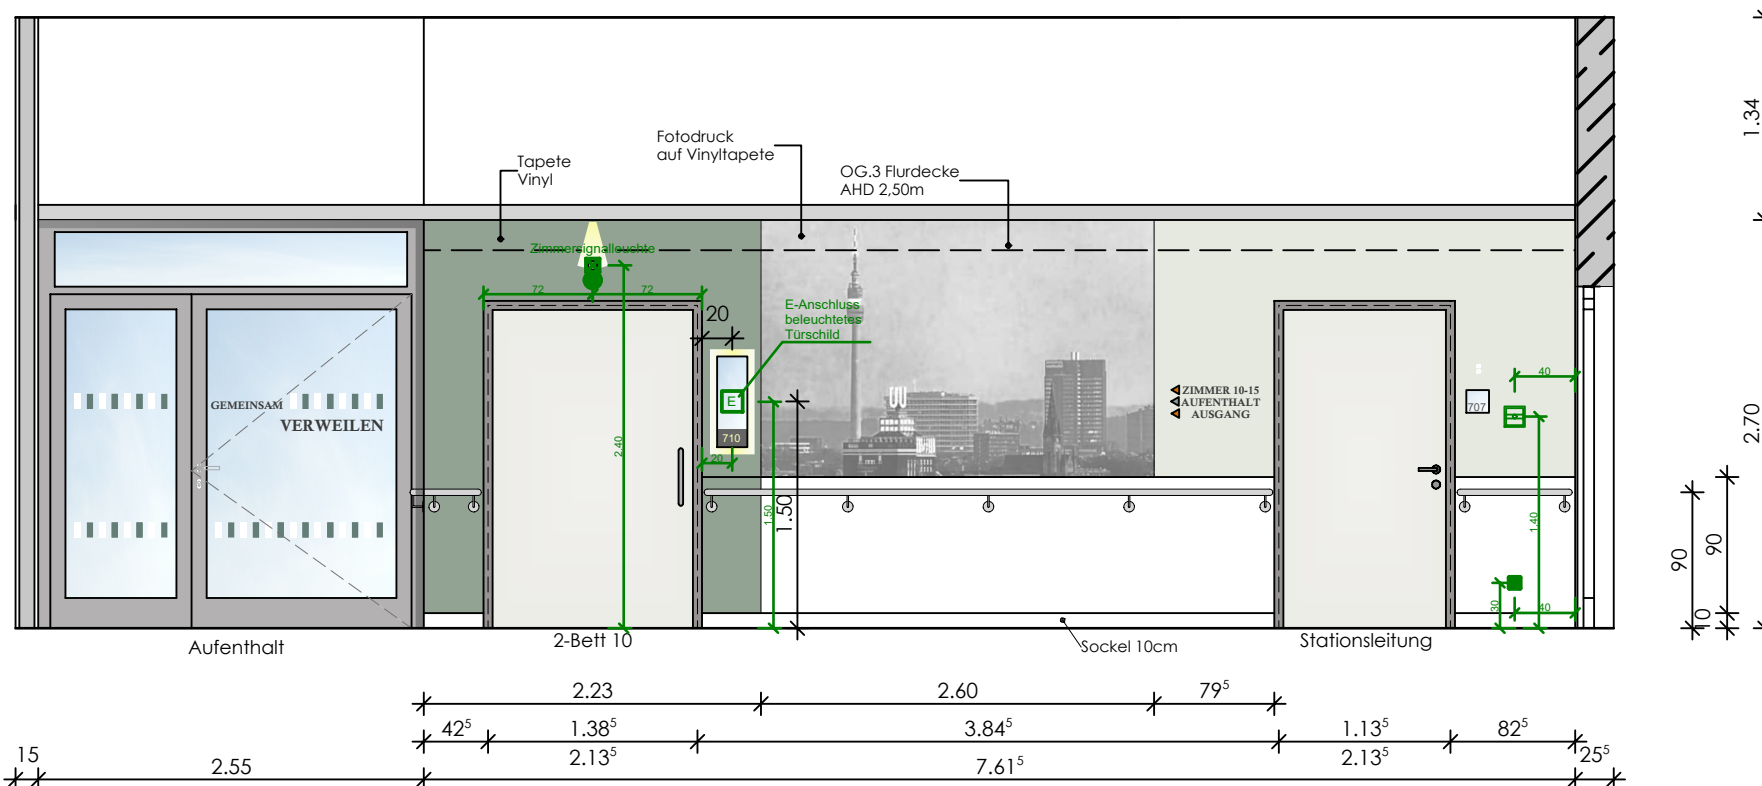


Ansicht 2

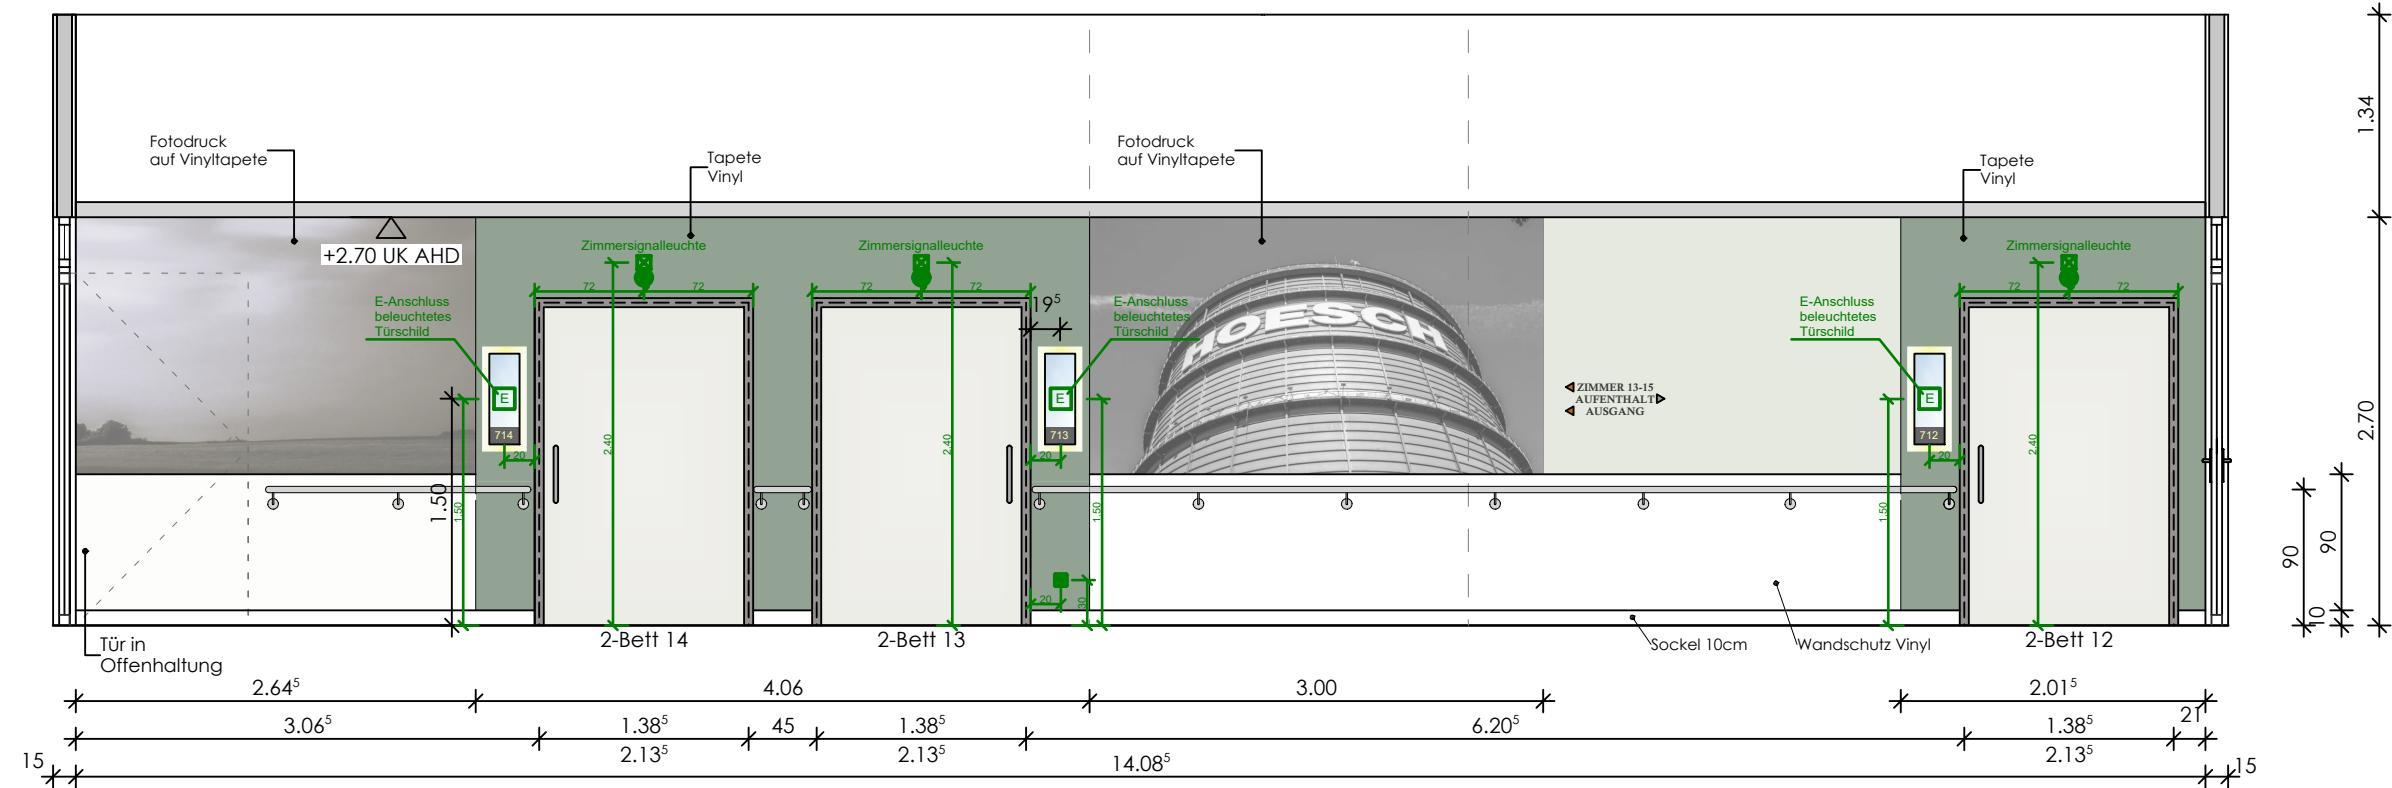


Ansicht 4

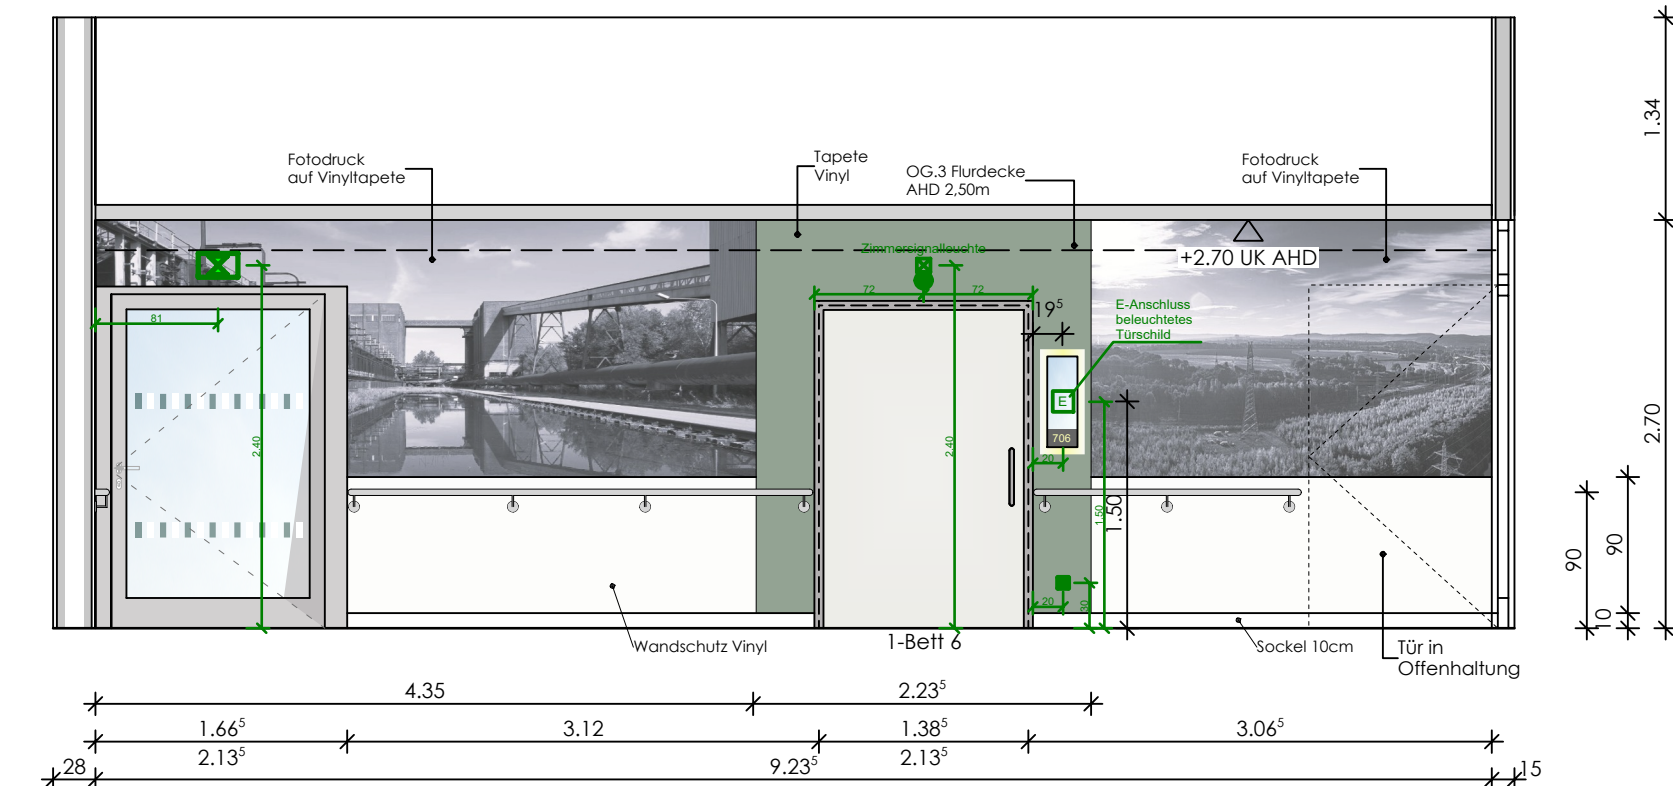

Ansicht 5

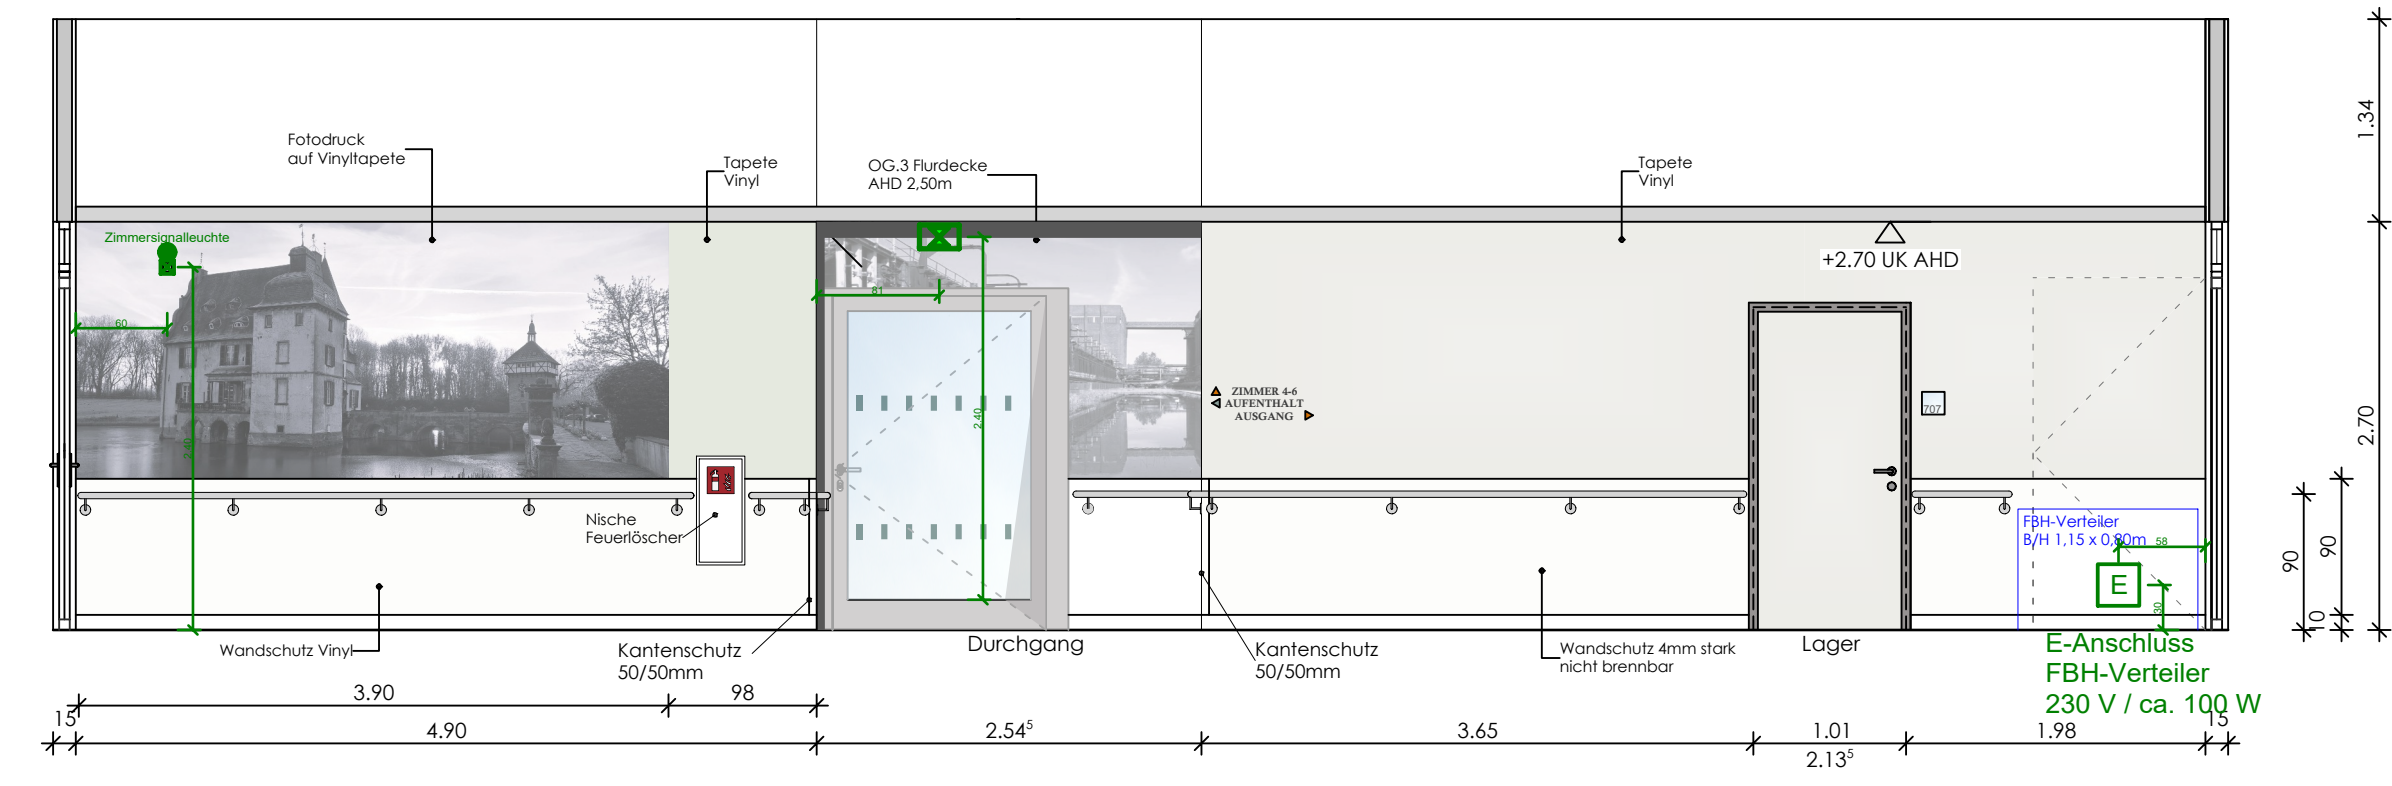

Ansicht 6

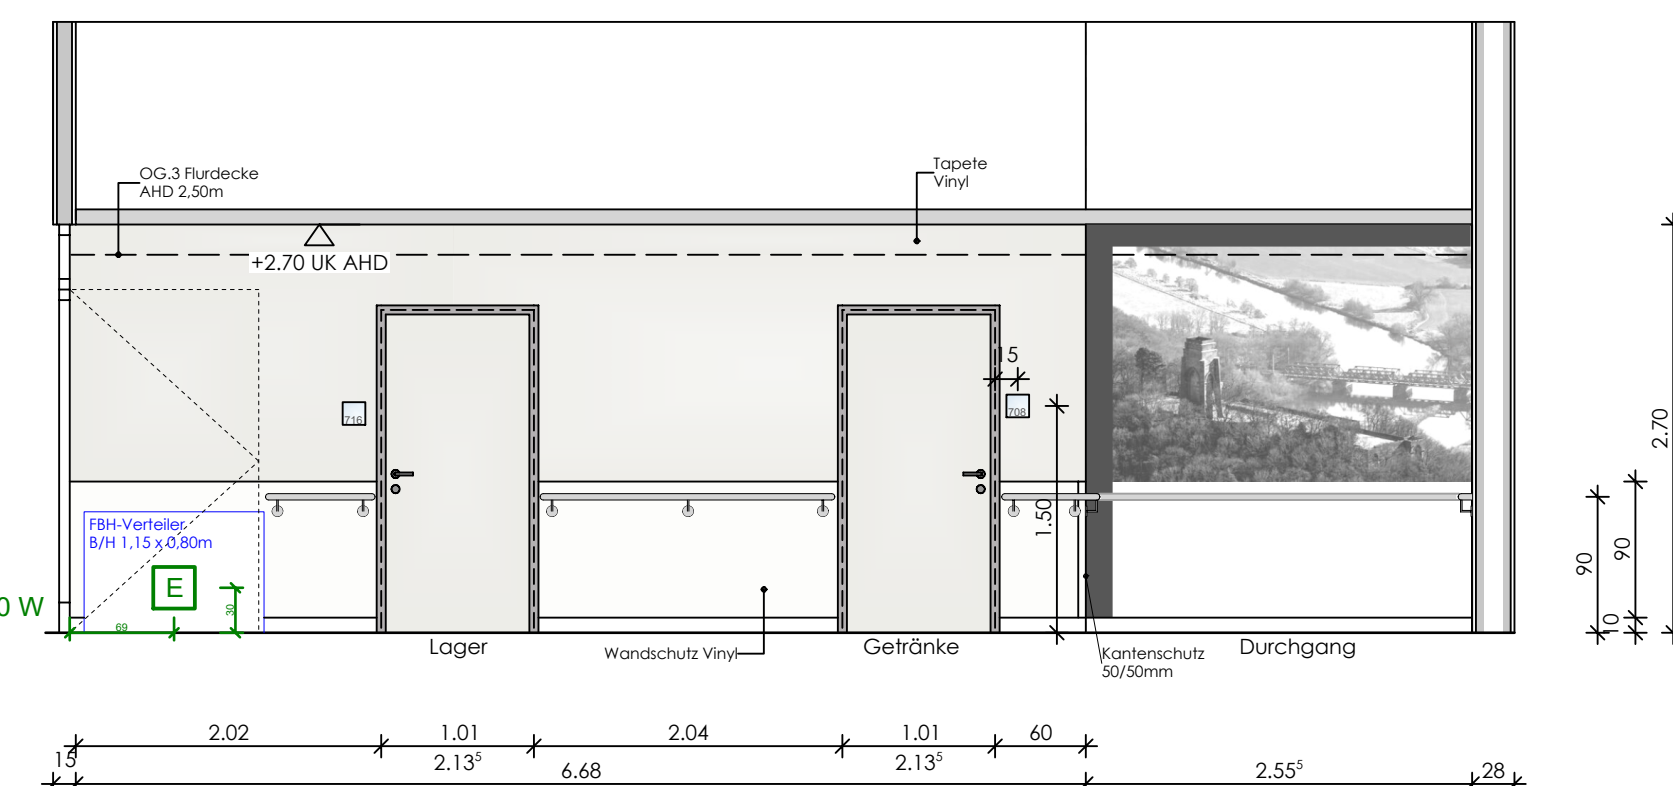

Wandansichten

Legende

OKFF (Fertigfußboden) ±0.00 = 105.54 ü.NN
OKRB (Rohboden)

	Stahlbeton	BW	Brandwand
	Sichtbeton	BBW	Bauart Brandwand
	Mauerwerk tragend	fb (F90)	feuerbeständig
	Mauerwerk nichttrag.	hf (F30)	hochfeuerhemmend
	Mauerwerk hochfest	th (F30)	feuerhemmend
	Trockenbau/ Schallschutzplatte	RD	rauchdicht
	Feuchtraum/Zementgeb. Platte	D	dichtschliessend
	Bestand trag./nichttr.	S	selbstschliessend
	Abbruch	1.RW	1. Rettungsweg
	Betonfertigteil	2.RW	2. Rettungsweg
	Estrich	RWA	Rauch-/Wärmeabzug
	Wärmedämmung	ⓔ	Feuerlöscher
	Dämmung druckfest	RM	Rauchmelder
	Wandverstärkung WV	OK	Oberkante
	Brandwand	UK	Unterkannte
	Bauart Brandwand	VK	Vorderkante
	Wand feuerbeständig	GF	Gebüdefuge
	Wand feuerhemmend	DF	Dehnungsfuge
		UZ	Überzug
		AHD	Abhangdecke
		REV	Revisionsöffnung
		BD	Bodendurchbruch
		DD	Deckendurchbruch
		WD	Wanddurchbruch
		WS	Wandschütz
		BE	Bodeneinbauf
		HK	Heizkörper
		AST	Absturzicherung

BRHF	Brüstungshöhe von OKFF bis OK Fensterbank
BRHR	Brüstungshöhe von OKRB bis OK Rohbrüstung
Türhöhe	Angabe Türhöhe von OKFF bis UK Sturz
UZ b/h	Unterzug Breite / Höhe von UK bis UK Rohdecke


RH	Rohhöhe im Raum von OKFF bis UK Rohdecke
LH	Lichte Höhe von OKFF bis UK Abhangdecke

	Planung Fachingenieur HLS
	Planung Fachingenieur ELT
	Planung Küchenplaner

F	12.08.2026	Überarbeitung gem. WL-Konzept	kk
E	25.06.2026	ELT Planung vom 24.06.26 übernommen	kk
D	22.06.2026	ELT-Planung vom 15.06.26 übernommen	kk
C	21.04.2026	Korrektur FBH Verteiler	kk
B	10.04.2026	Ergänzung Feuerlöschemische Ansicht 5, Änderung Handlaufhöhen 90 cm+ WV UK 67cm	hs
A	09.03.2026	Vorabzug entfällt	lg
VD	03.03.2026	Anpassung Tür Getränke nach Grundriss	lg
VC	16.02.2026	Planung aktualisiert	
VB	13.11.2025	Ergänzung VA Wandverstärkungen,	hs
VA	28.07.2025	Plan erstellt	om
Index	Datum	Änderung	gez.


Alle Pläne haben nur Gültigkeit in Verbindung mit der Statik!
Maße sind örtlich zu prüfen!
Bitte Schnitte beachten!
Unstimmigkeiten sind vor der Ausführung mit der Bauleitung zu klären!

Planungsstand	Ausführungsplanung	Plot-Nr.	6180
---------------	--------------------	----------	------

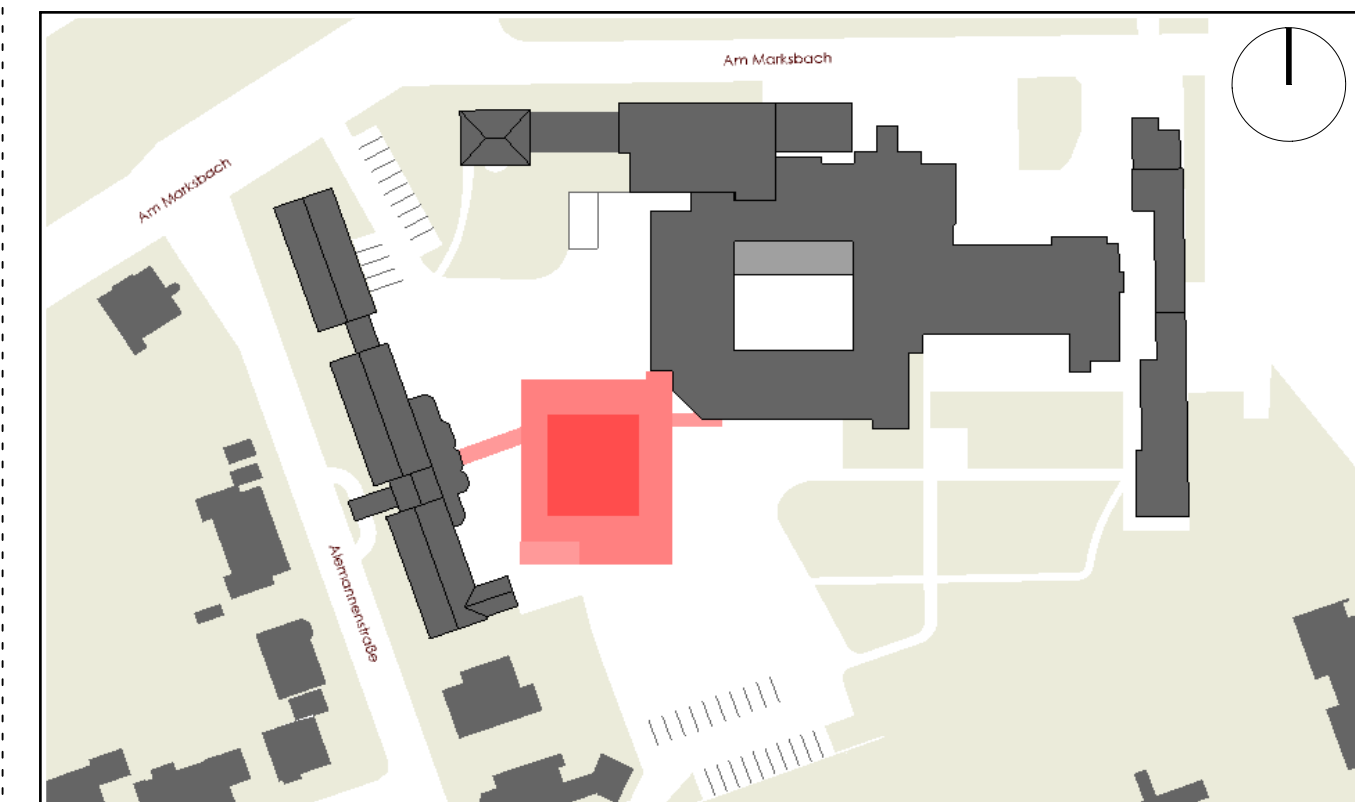

Darstellung	Wandansicht 18 Flur 3_ R.728_ R.828				
Projekt	Erweiterungsbau inkl. Frischküche Am Marksbach 28 44269 Dortmund				
Bauherr	Hüttenhospital gGmbH Am Marksbach 28 44269 Dortmund 				
Planung	 weicken architekten Platanenallee 15, 59425 Unna Tel.: 02303/25025-0 info@weickenarchitekten.de Fax: 02303/2502599 www.weickenarchitekten.de				
Unterschrift Bauherr		Unterschrift Architekt			
Projekt-Nr.	Zeichen	Maßstab	Erstelldatum	Indexdatum	Index
20-294N	WA-18	1:50	28.07.2025	12.08.2026	F

Grundrissausschnitt OG2 _ Flur 3_ M.1:50

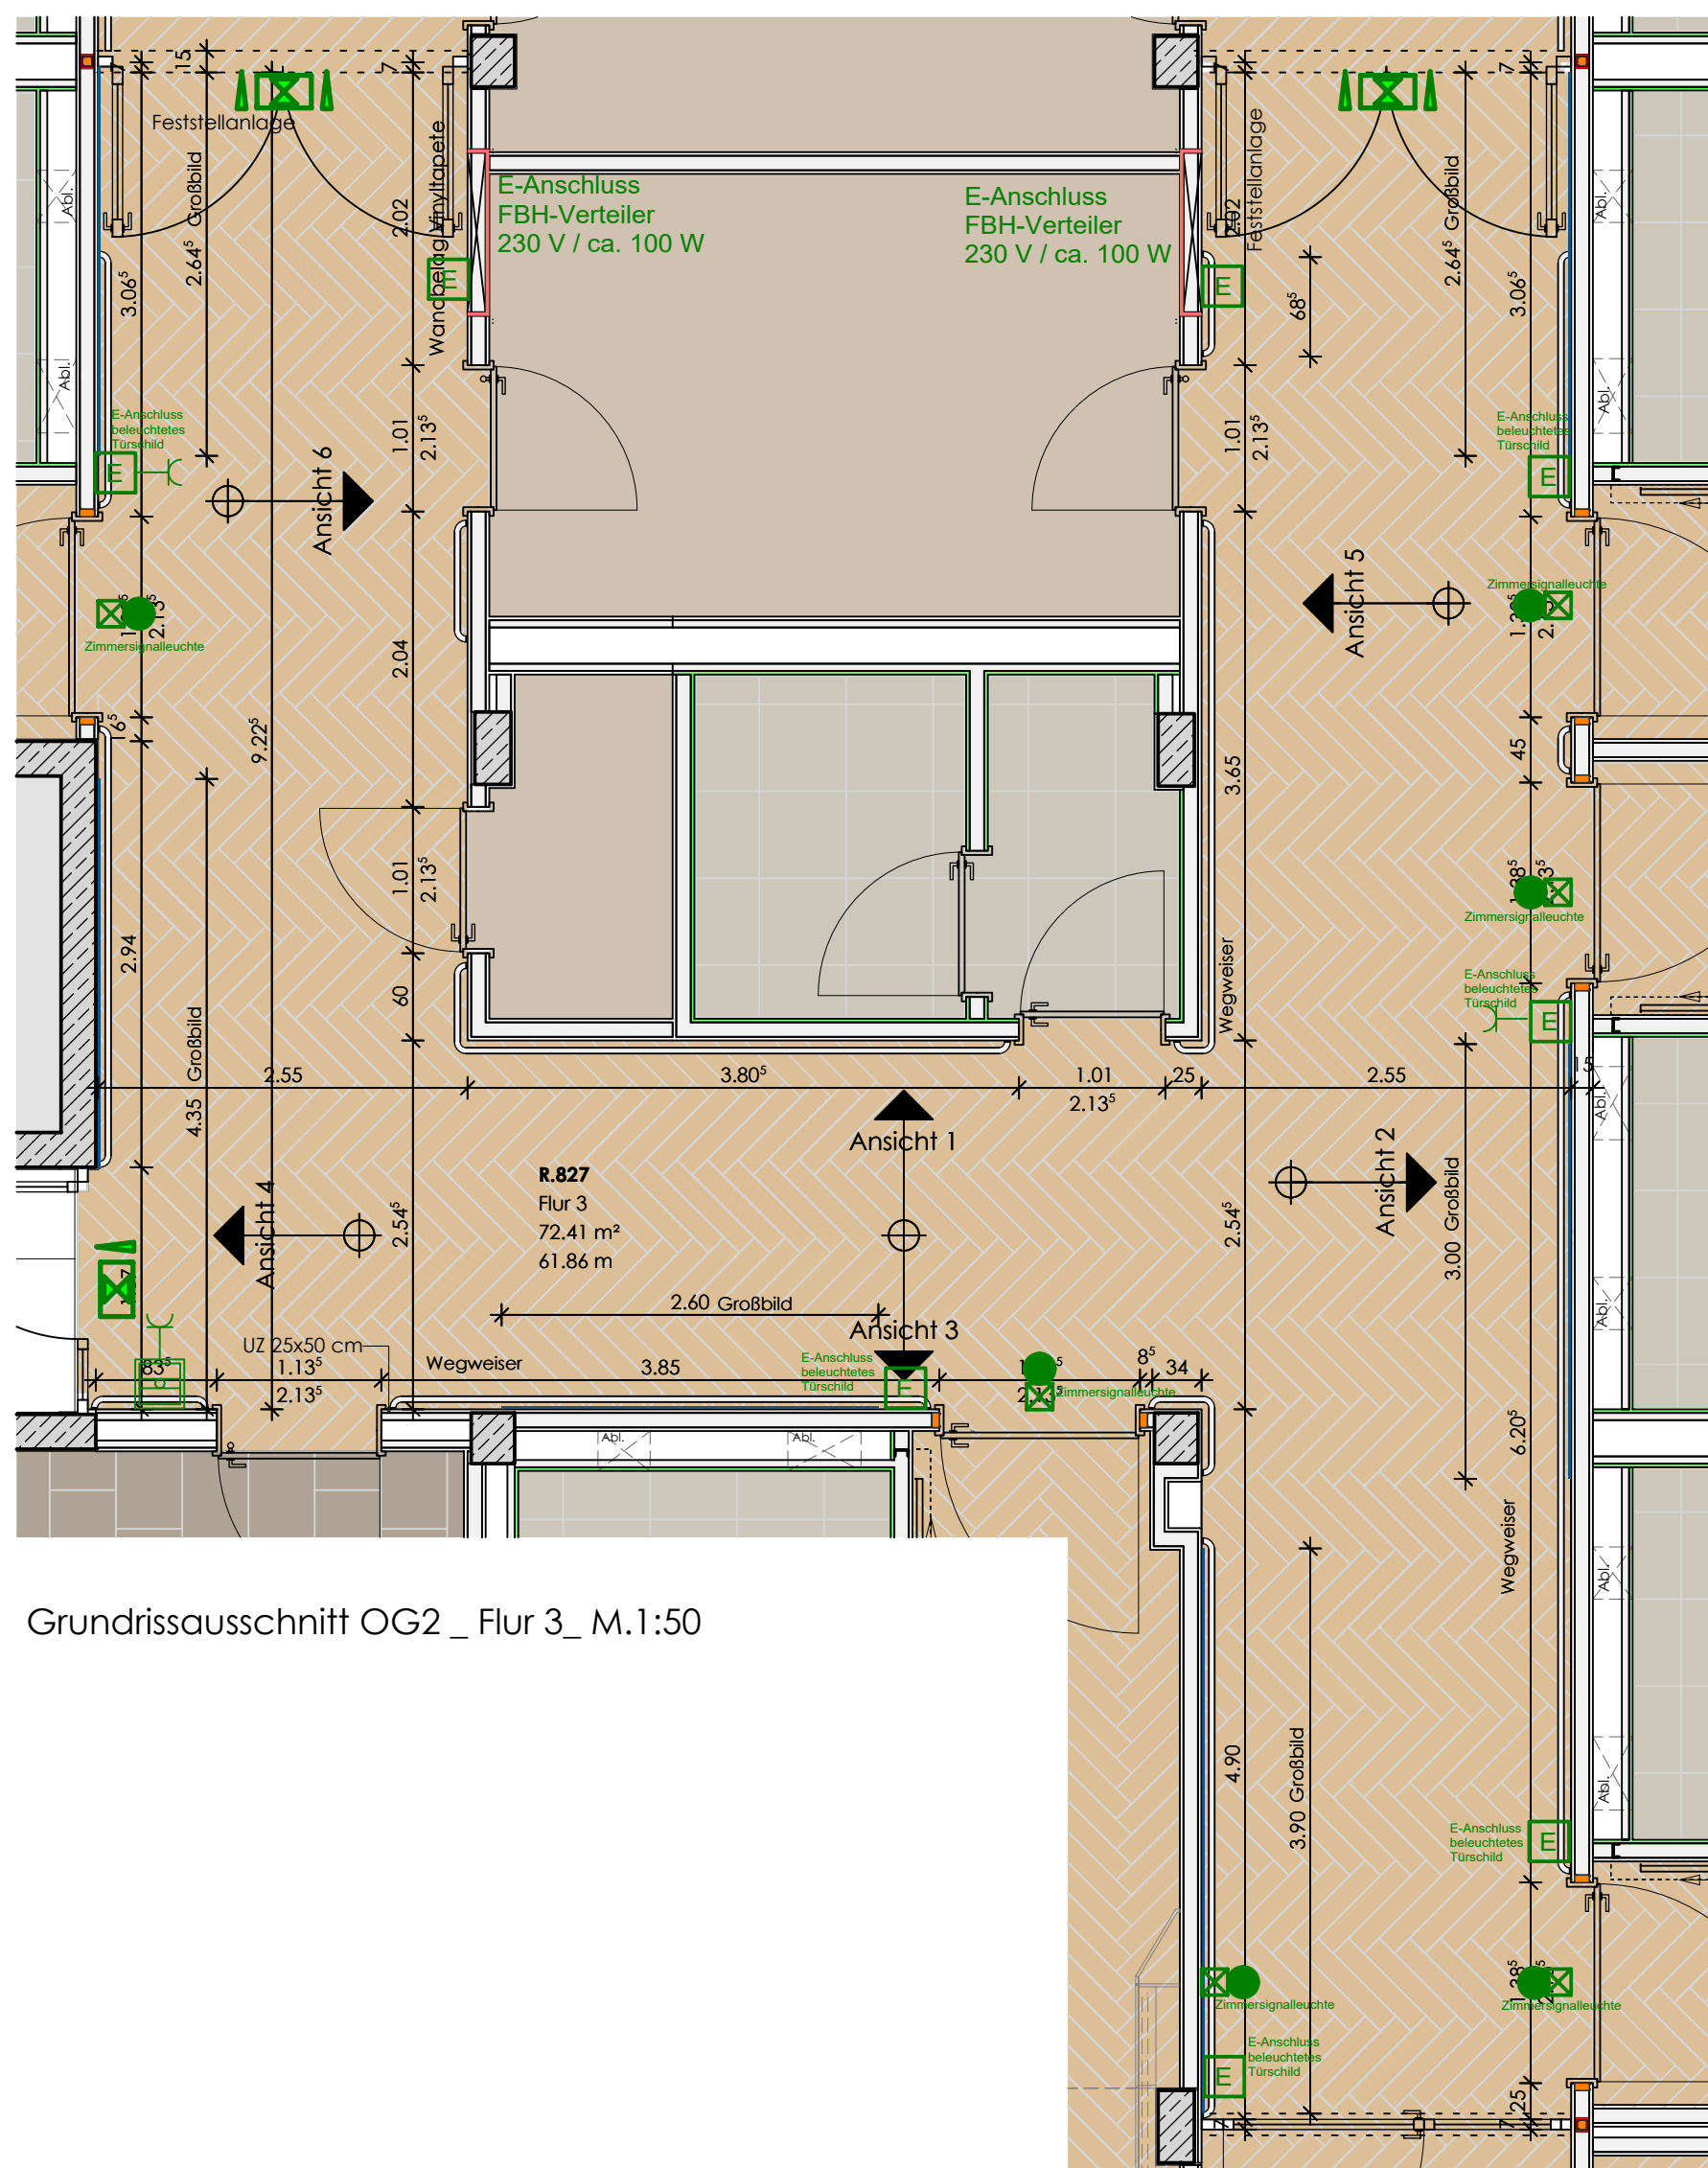

Legende Trockenbau Wandverstärkungen

WV-G	Wandverstärkung Wandnische, 18 mm Gipsfaserplatte, 29,5 cm hoch, Rastermaß 42,5 cm einfügbar, ruhende Lasten bis 1,5 kN/m Wandlänge, nicht brennbar
WV-M	Wandverstärkung Metall-Traverse, Stahlblech mit Einlage 18 mm Gipsfaserplatte, 29 cm hoch, Rastermaß 42,5 cm, ruhende und dynamische Lasten bis 1,5 kN/m Wandlänge, Brandschutzwände fb/F90
WV-T	Wandverstärkung Traverse, 23 mm Mehrschichtholzplatte, 30 cm hoch, Rastermaß 42,5 cm ruhende und dynamische Lasten bis 1,5 kN/m Wandlänge
WV-B	Wandverstärkung Blechtraverse, 29 cm hoch, Rastermaß 42,5 cm, nicht brennbar ruhende Lasten bis 1,0 kN/m Wandlänge