




Ansicht 1

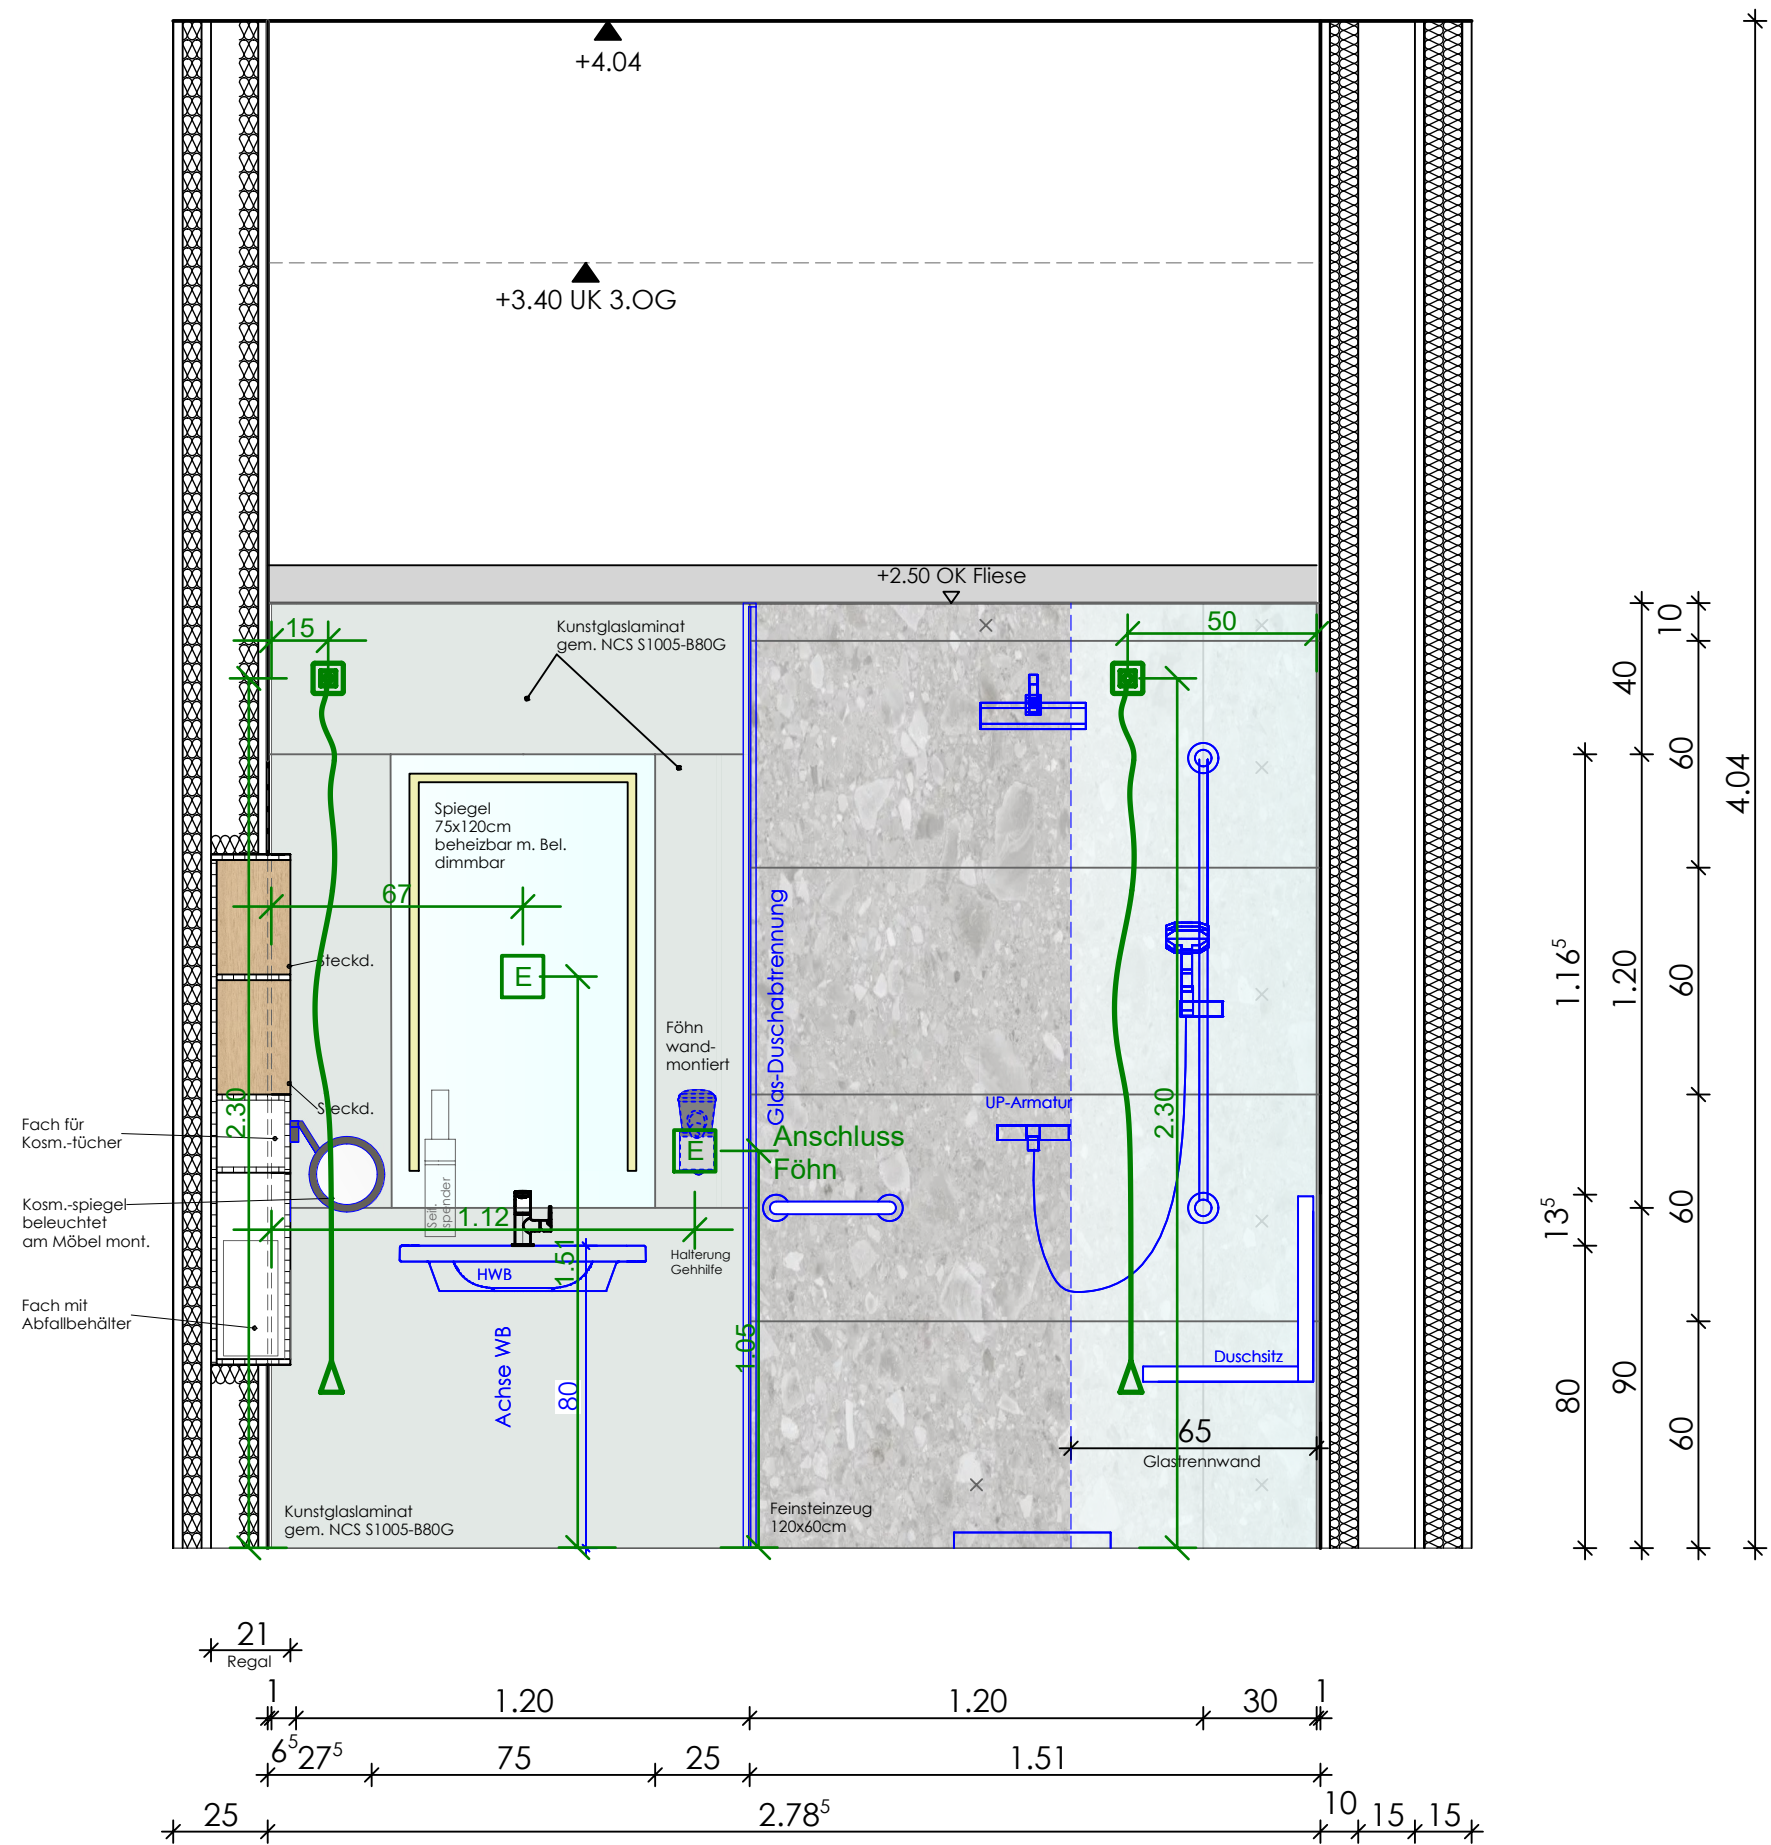



Ansicht 2

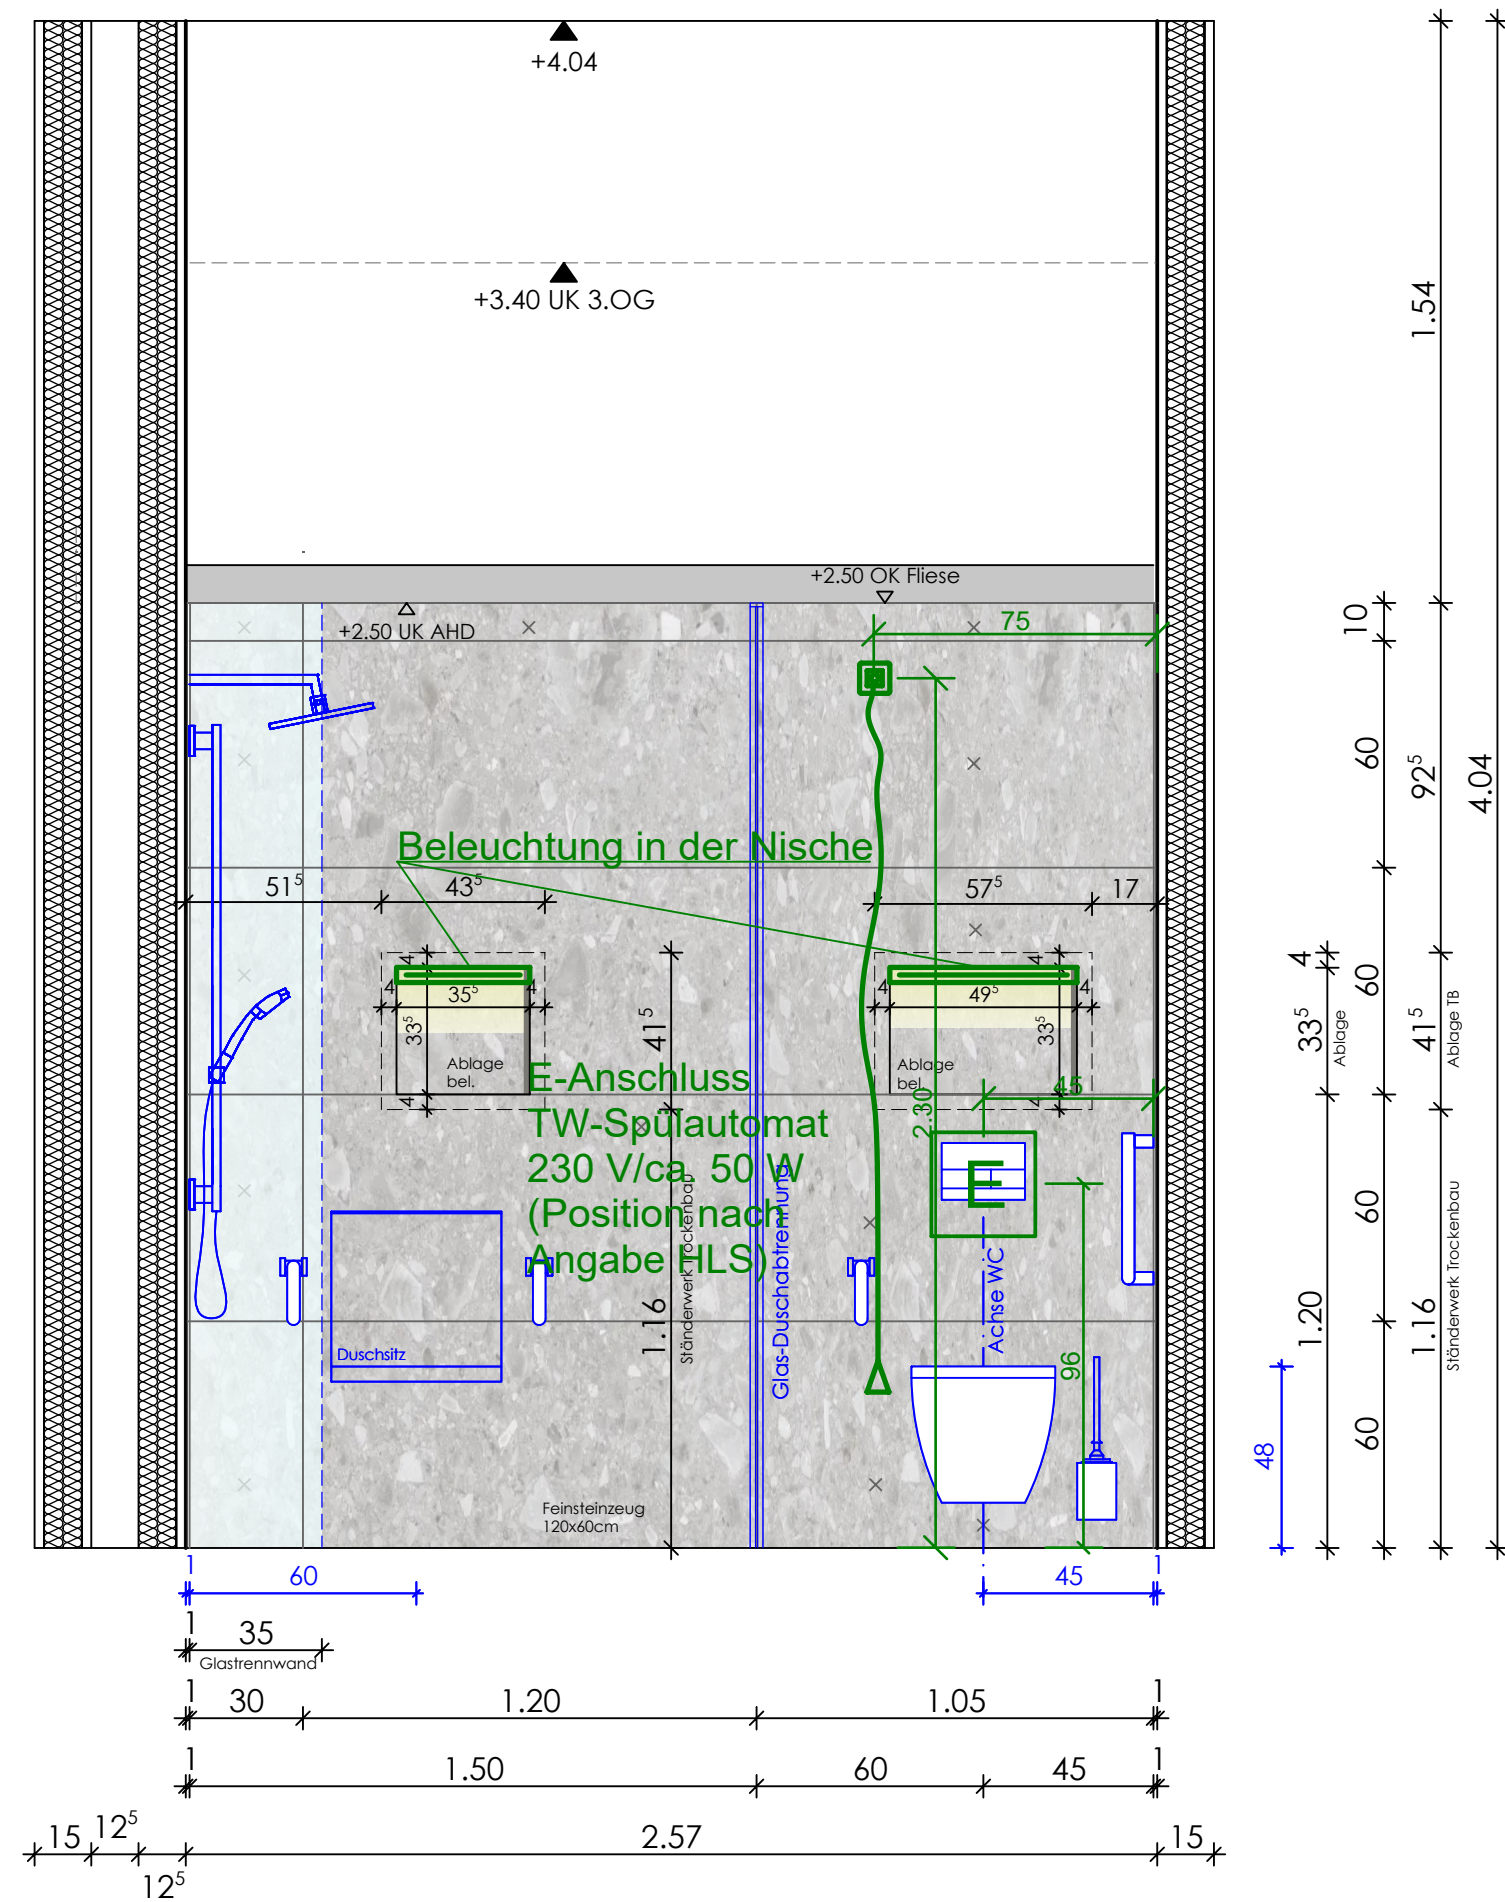

Ansicht 3

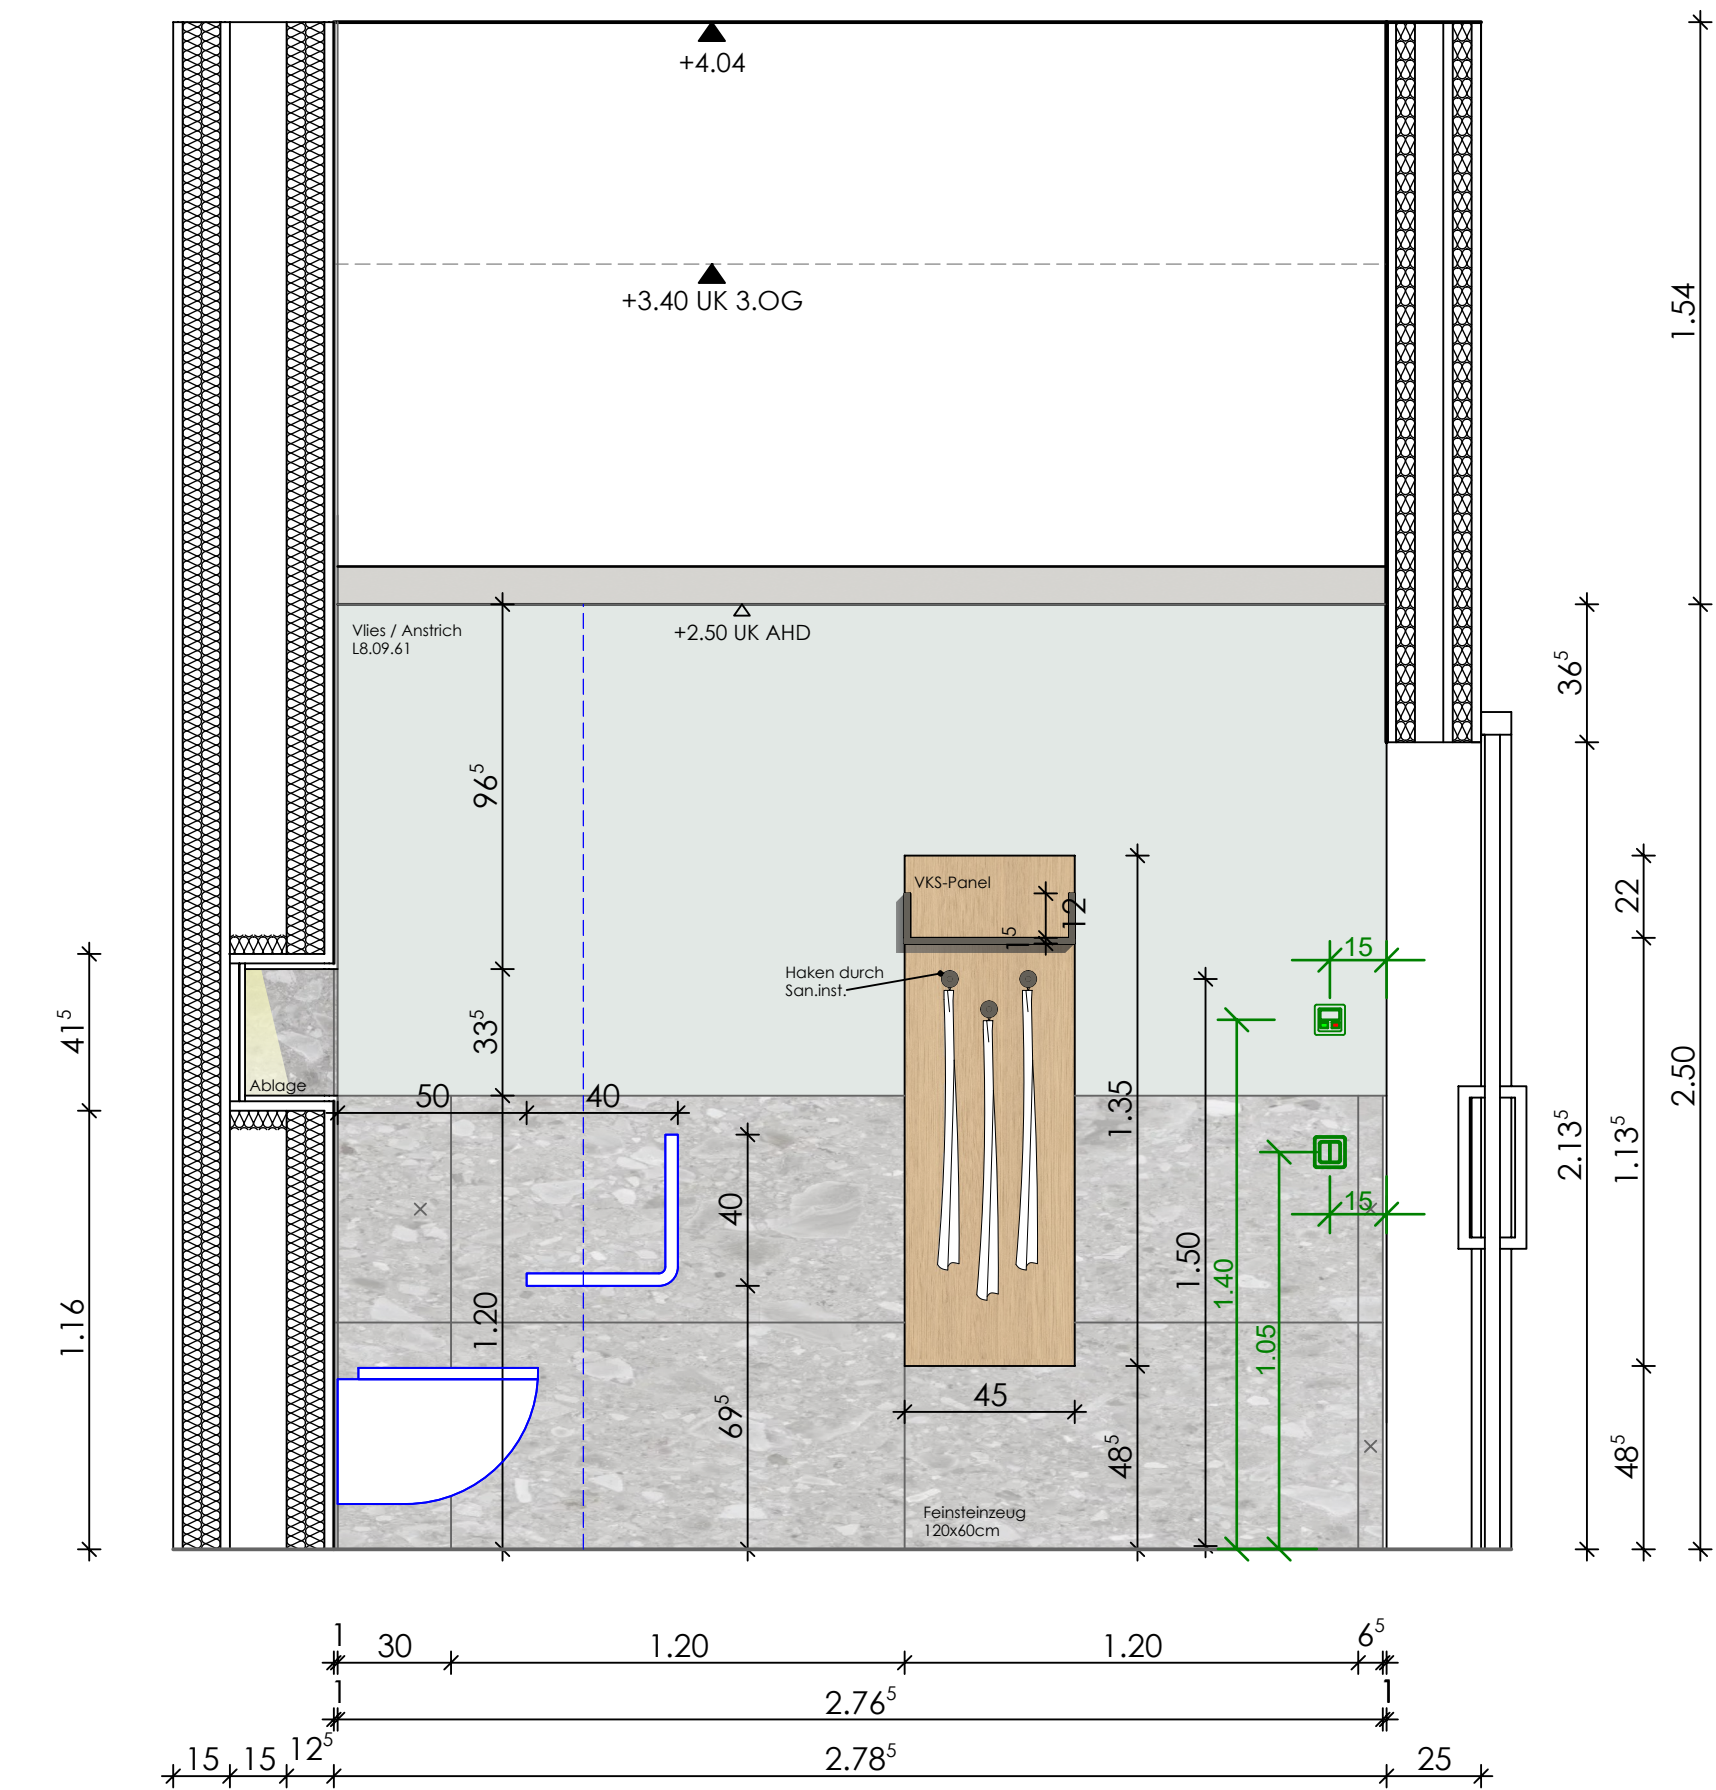

Ansicht 4

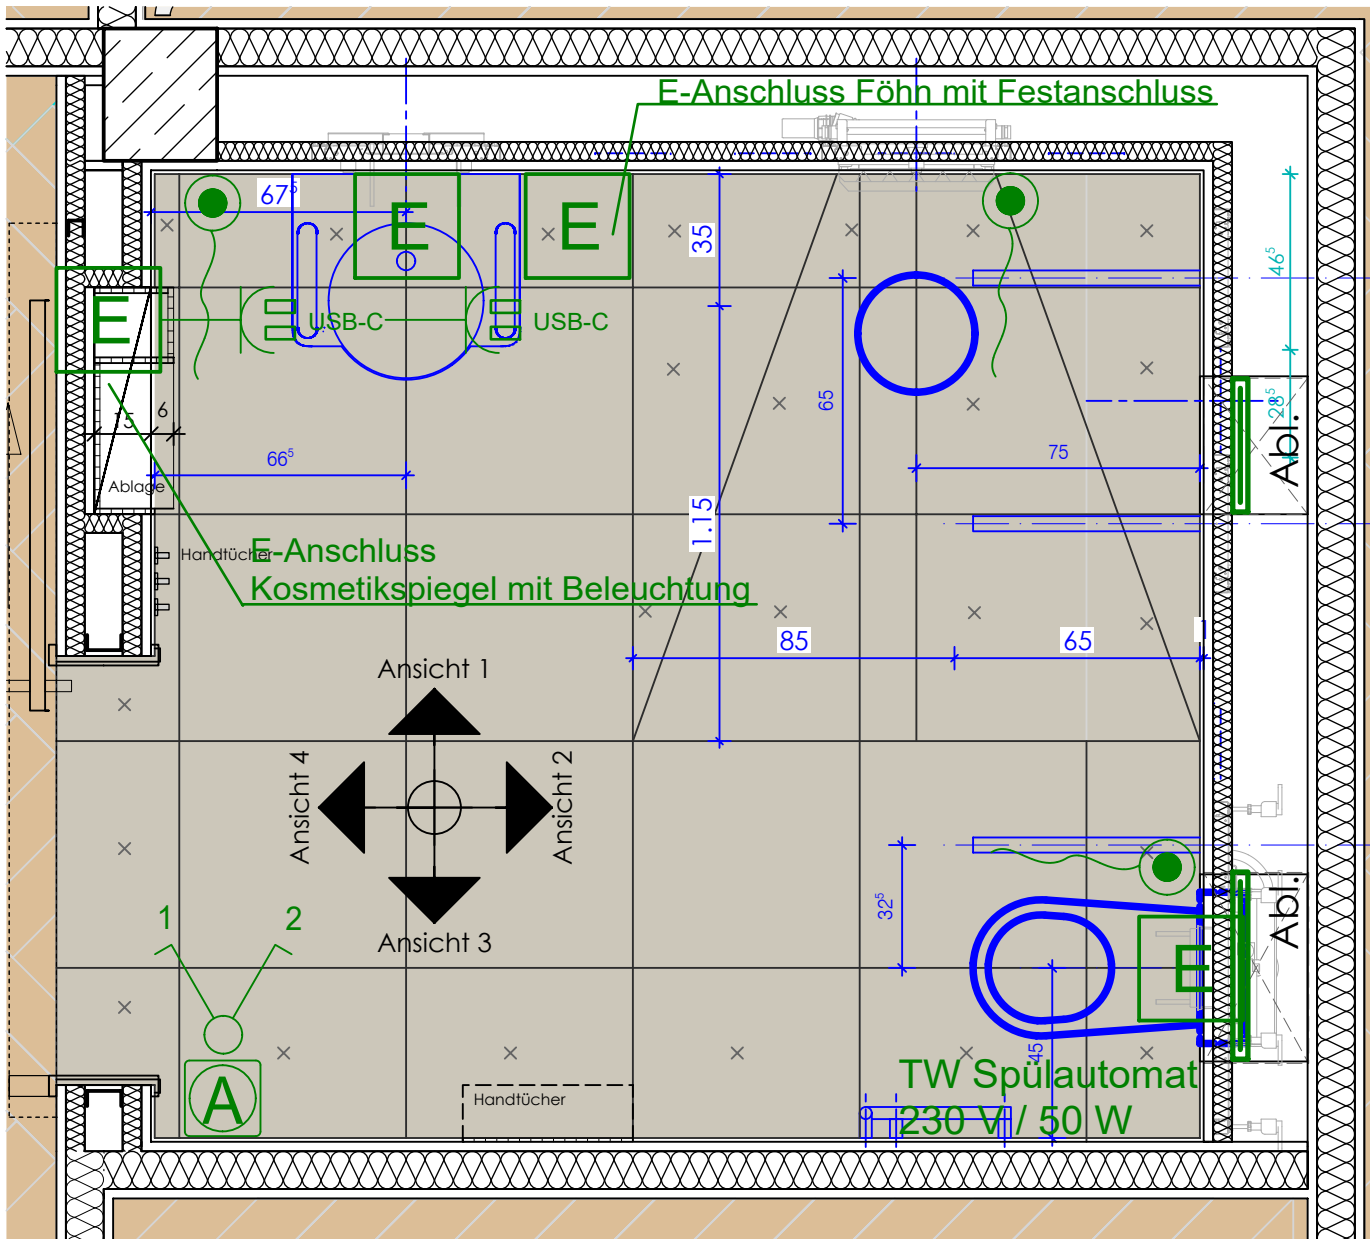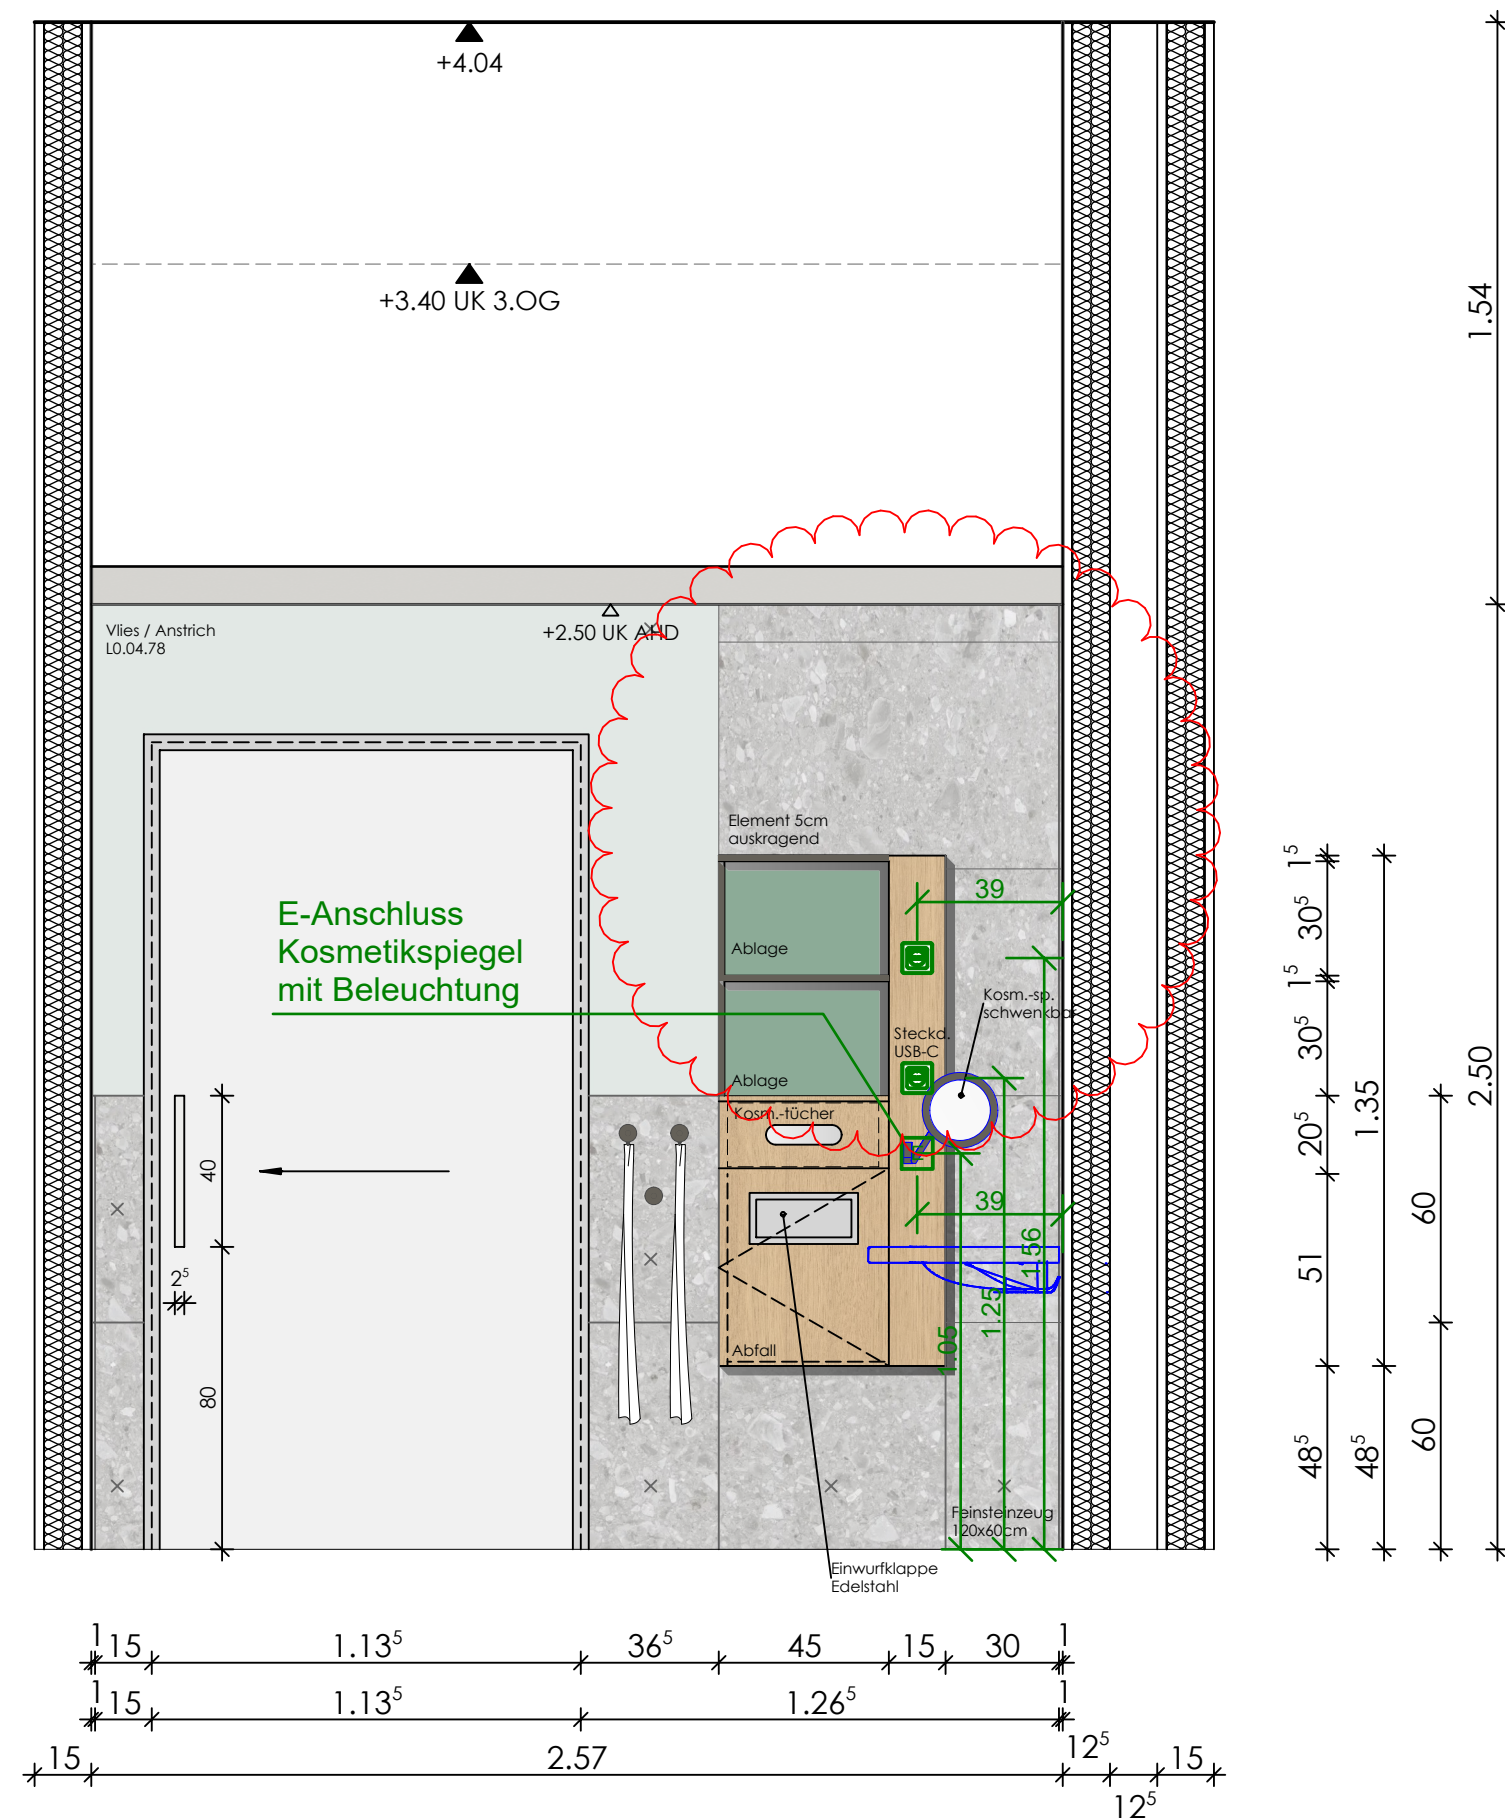

Grundrissausschnitt OG1 M.1:20

R 704.1 / 2. OG R 705.1 / 2. OG gespiegelt
R 706.1 / 2. OG
R 804.1 / 3. OG R 805.1 / 3. OG gespiegelt
R 806.1 / 3. OG

Wand- und Bodenfliesen
Villeroy & Boch Strong Tones
pure shellstone R10 / R10B
Nennmaß 120 x 60 cm / 60 x 60 cm

Legende

OKFF (Fertigfußboden) ±0.00 = 105.54 ü.NN
OKRB (Rohboden)

	Stahlbeton	BW	Brandwand
	Sichtbeton	BBW	Bauart Brandwand
	Mauerwerk tragend	fb (F90)	feuerbeständig
	Mauerwerk nichttrag.	Hf (F60)	hochfeuerhemmend
	Mauerwerk hochfest	fh (F30)	feuerhemmend
	Trockenbau/ Schallschutzplatte	RD	rauchdicht
	Feuchtraum/Zementgeb. Platte	D	dichtschliessend
	Bestand trag./nichttr.	S	selbstschliessend
	Abbruch	1.RW	1. Rettungsweg
	Betonfertigteil	2.RW	2. Rettungsweg
	Estrich	RWA	Rauch-/Wärmeabzug
	Wärmedämmung	F	Feuerlöscher
	Dämmung druckfest	RM	Rauchmelder
	Wandverstärkung WV		
	Brandwand		
	Bauart Brandwand		
	Wand feuerbeständig		
	Wand feuerhemmend		

BRHF	Brüstungshöhe von OKFF bis OK Fensterbank
BRHR	Brüstungshöhe von OKRB bis OK Rohbrüstung
Türhöhe	Angabe Türhöhe von OKFF bis UK Sturz
UZ b/h	Unterzug Breite / Höhe von UK bis UK Rohdecke


RH	Rohhöhe im Raum von OKFF bis UK Rohdecke
LH	Lichte Höhe von OKFF bis UK Abhangdecke

	Planung Fachingenieur HLS
	Planung Fachingenieur ELT
	Planung Küchenplaner

O	28.09.2026	Fliessen angepasst Gem. Abstimmung mit Bauherr 25.09.26	kk
N	23.09.2026	ELT-Planung vom 14.09.2026 übernommen	kk
M	28.08.2026	Abstimmung TGA, Spiegel angepasst	kk
L	17.08.2026	Anpassungen Fliessen gem. Abst. 13.08.2026	kk
K	11.08.2026	Planung gem. WL-Konzept neu überarbeitet	kk
J	23.06.2026	ELT-Planung vom 15.06.26 übernommen	lg
I	30.03.2026	Anpassung Wandgriff gem. Fachplaner vom 30.03.2026	lg
H	03.02.2026	Angaben Fachplaner HLS vom 02.02.2026 übernommen	kk
G	29.01.2026	Vorabzug entfällt	kk
Index	Datum	Änderung	gez.

Alle Pläne haben nur Gültigkeit in Verbindung mit der Statik!
Maße sind örtlich zu prüfen!
Bitte Schnitte beachten!
Unstimmigkeiten sind vor der Ausführung mit der Bauleitung zu klären!

Planungsstand	Plot-Nr.
Ausführungsplanung	6630

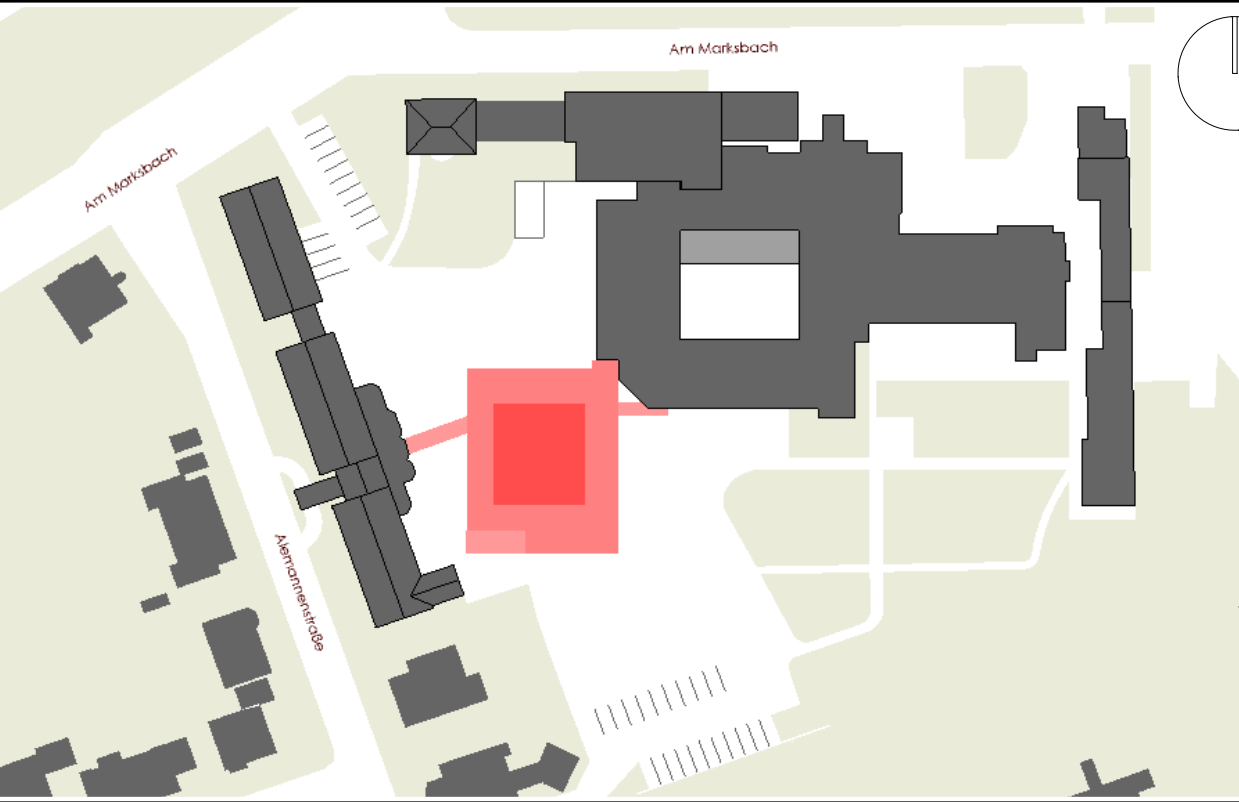

Darstellung **Fliesenplan 03**
OG2_OG3_ Nasszelle 1-Bett Zimmer

Projekt **Erweiterungsbau inkl. Frischküche**
Am Marksbach 28
44269 Dortmund

Bauherr **Hüttenhospital gGmbH**
Am Marksbach 28
44269 Dortmund

Planung **weicken architekten**
Platanenallee 15, 59425 Unna
Tel.: 02303/25025-0 info@weickenarchitekten.de
Fax: 02303/2502599 www.weickenarchitekten.de

Unterschrift Bauherr Unterschrift Architekt

Projekt-Nr.	Zeichen	Maßstab	Erstelldatum	Indexdatum	Index
20-294N	FP_03	1:20	14.10.2024	28.09.2026	O