

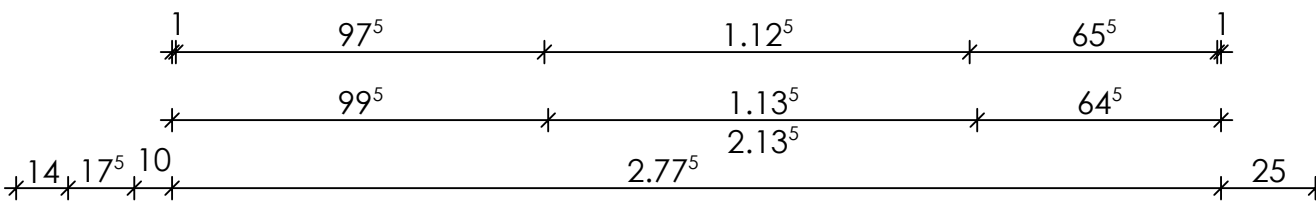
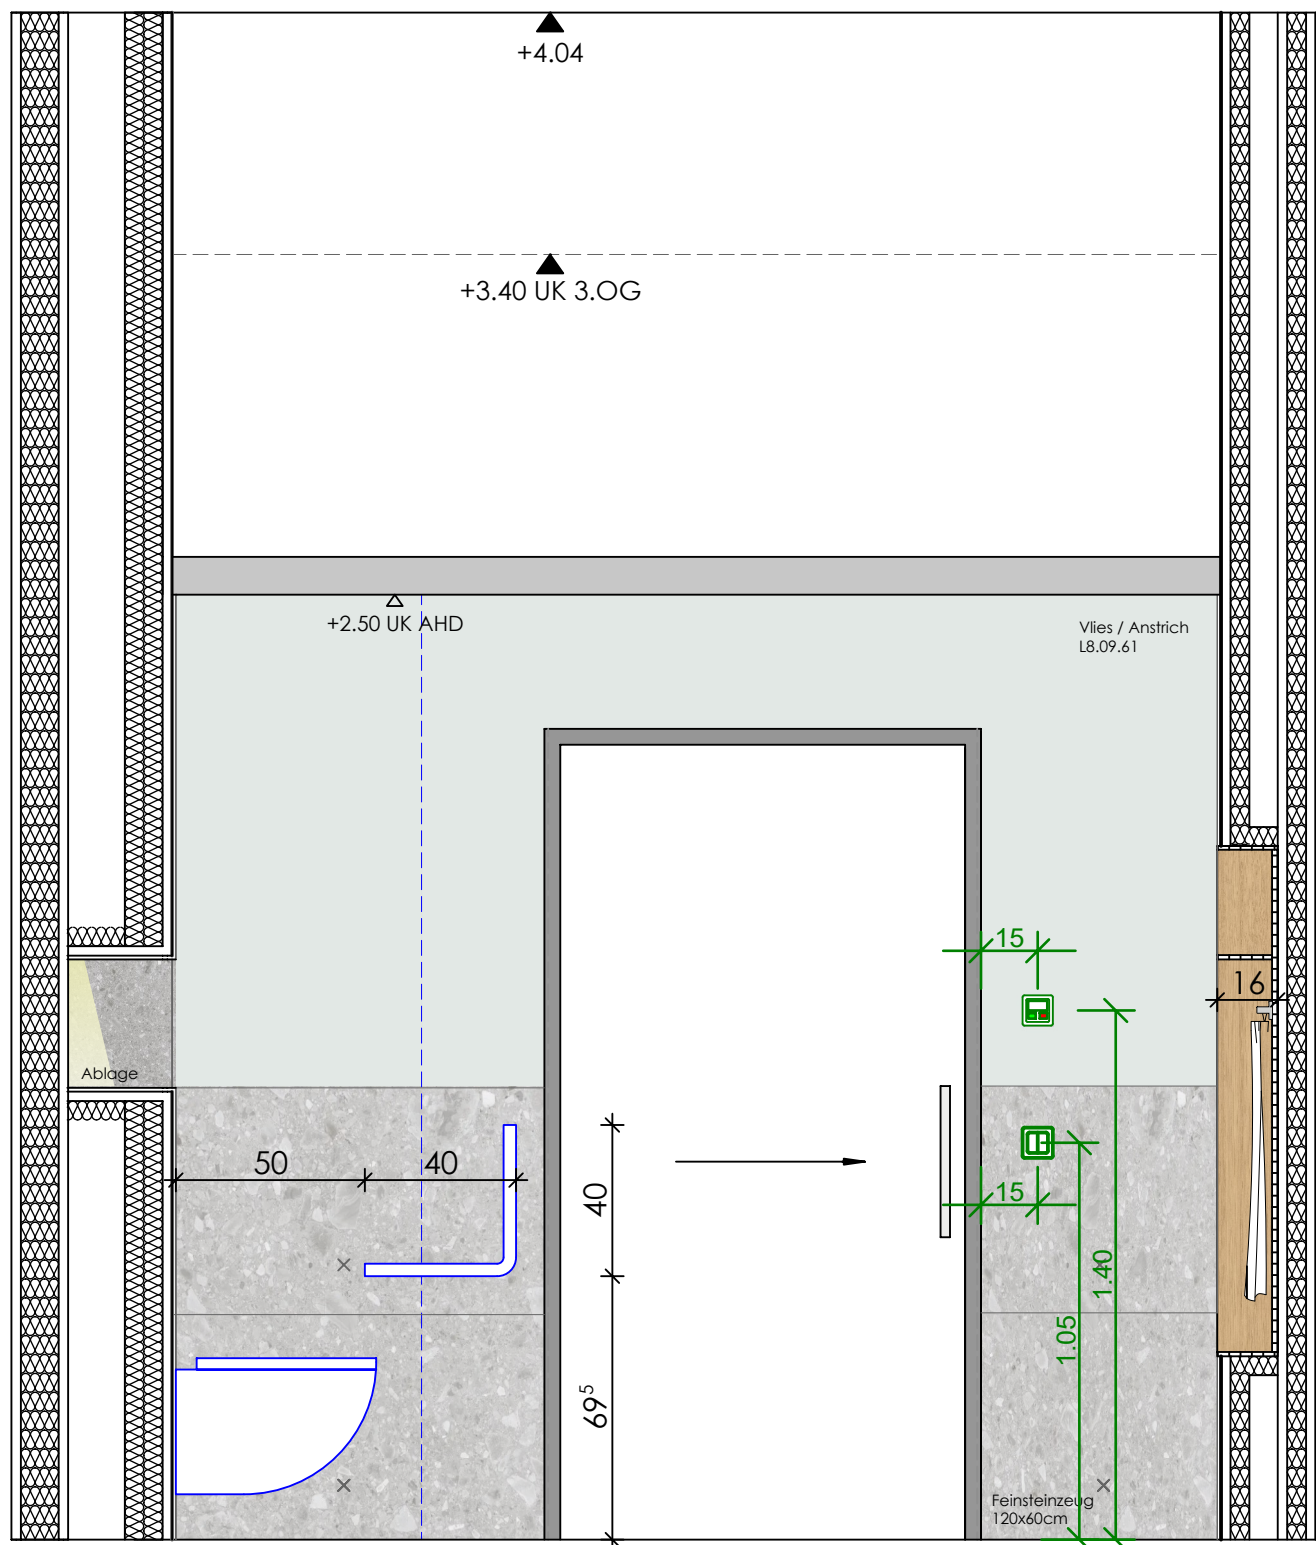
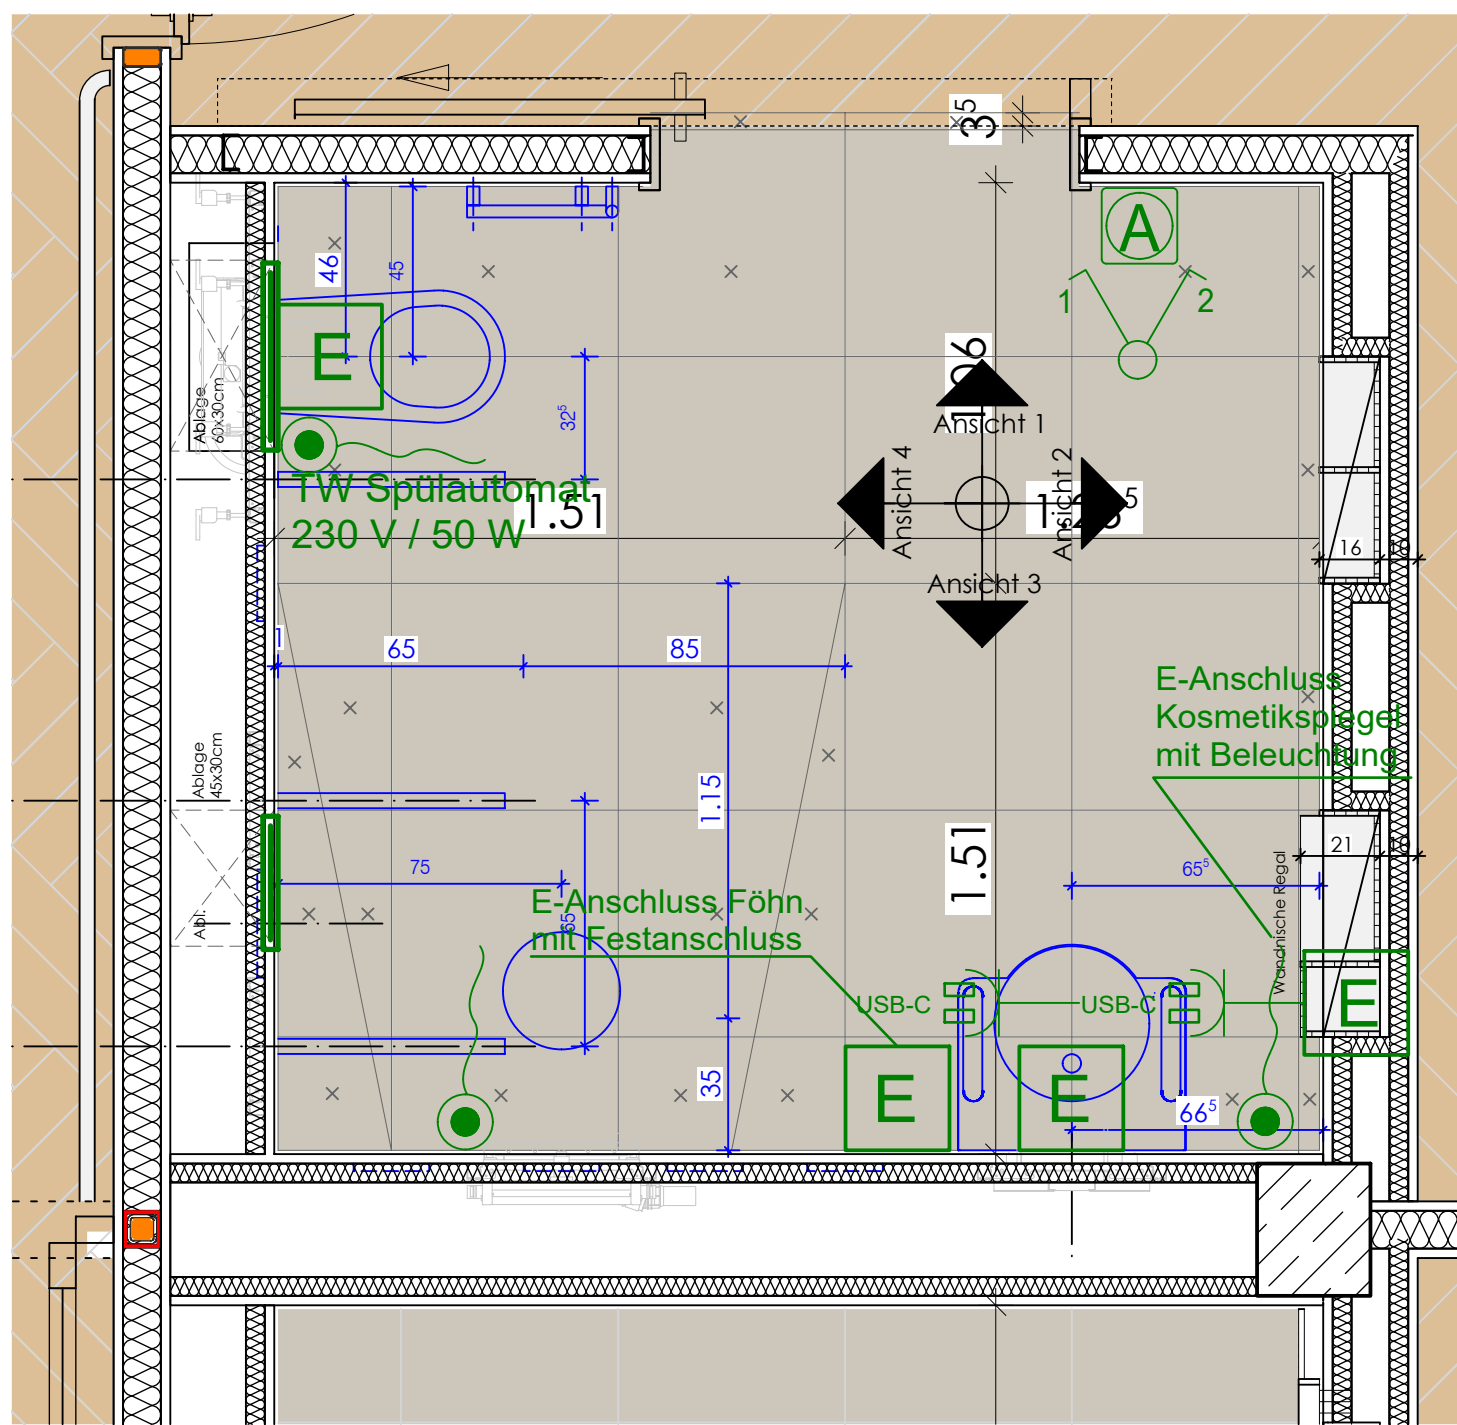


Ansicht 1

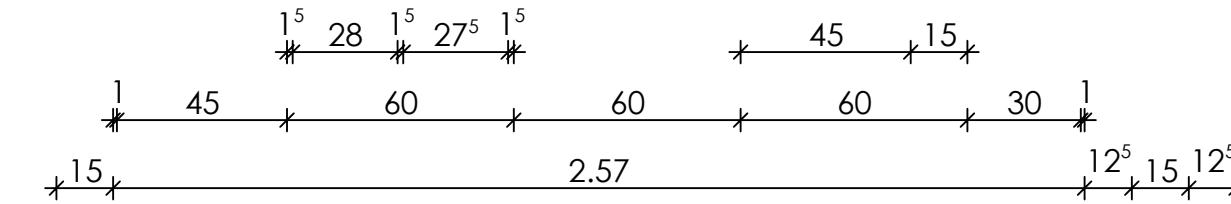

Ansicht 2


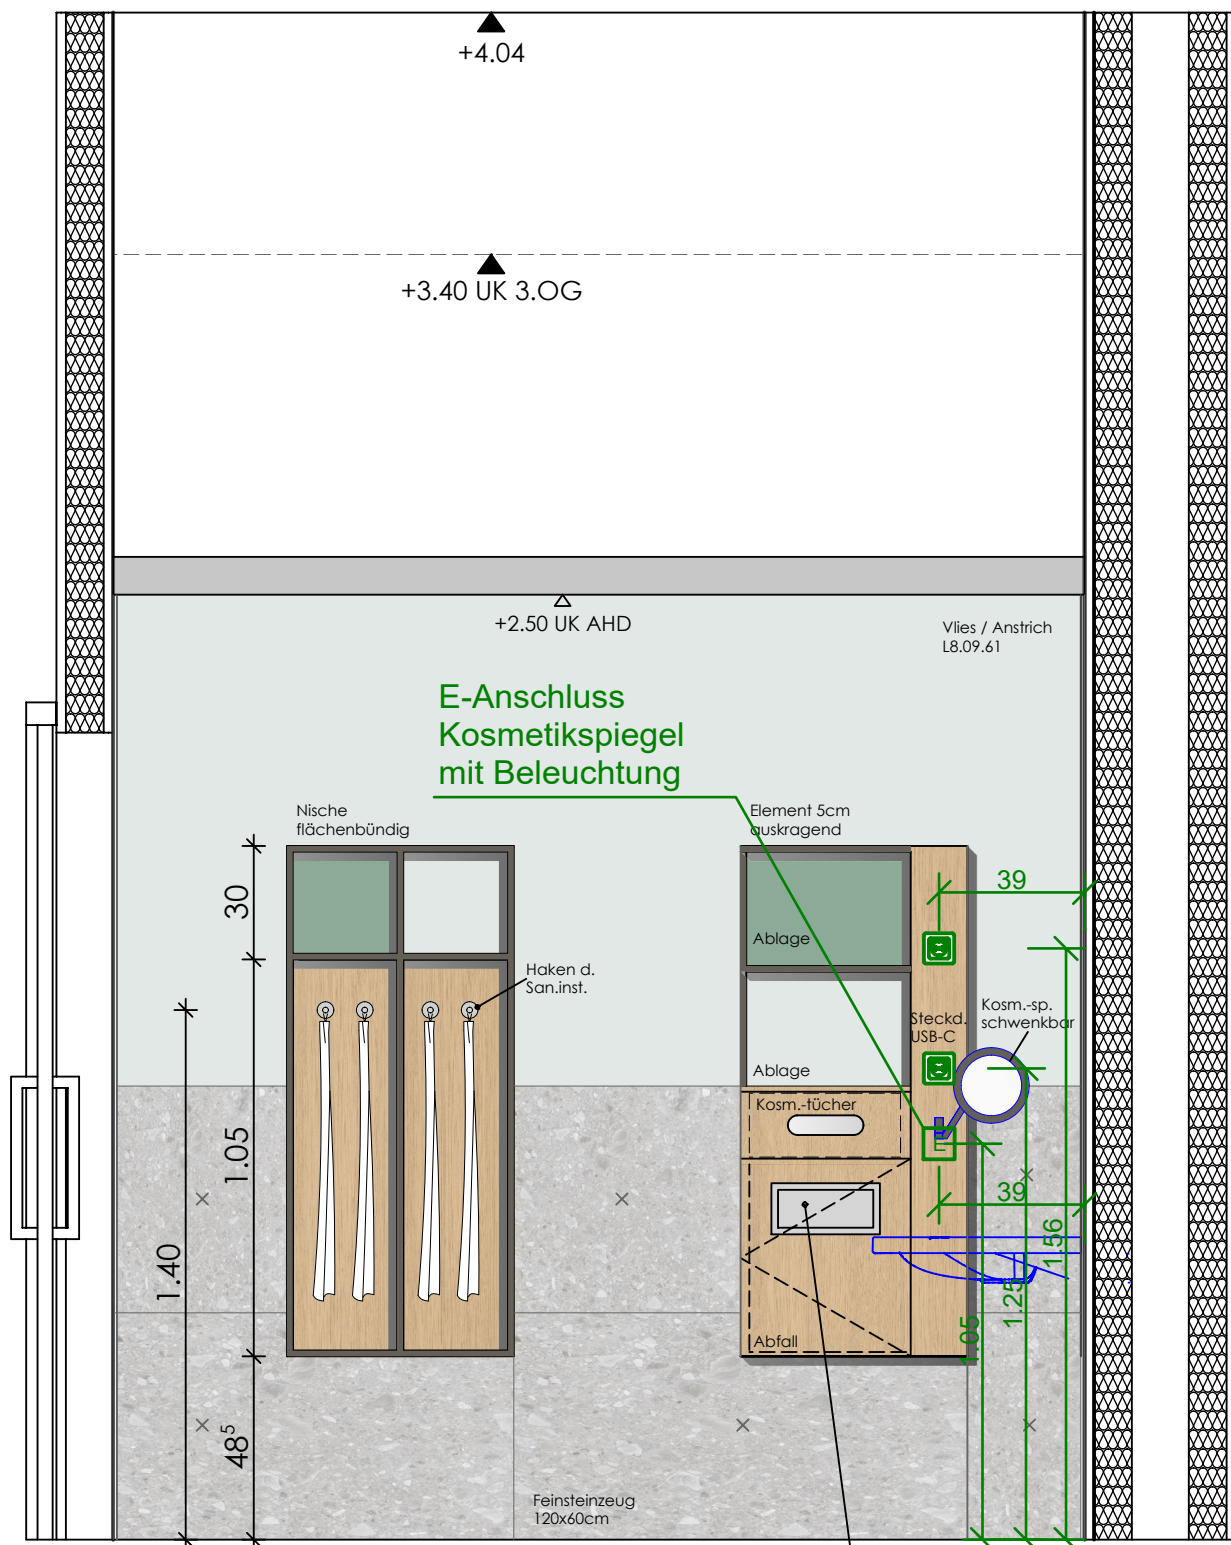


Grundrissausschnitt OG1 M.1:20



- R 710.1 / 2. OG
R 713.1 / 2. OG
R 713.1 / 2. OG
R 810.1 / 2. OG
R 813.1 / 2. OG
R 813.1 / 2. OG
- R 712.1 / 2. OG gespiegelt
R 714.1 / 2. OG gespiegelt

R 812.1 / 2. OG gespiegelt
R 814.1 / 2. OG gespiegelt

Ansicht 3

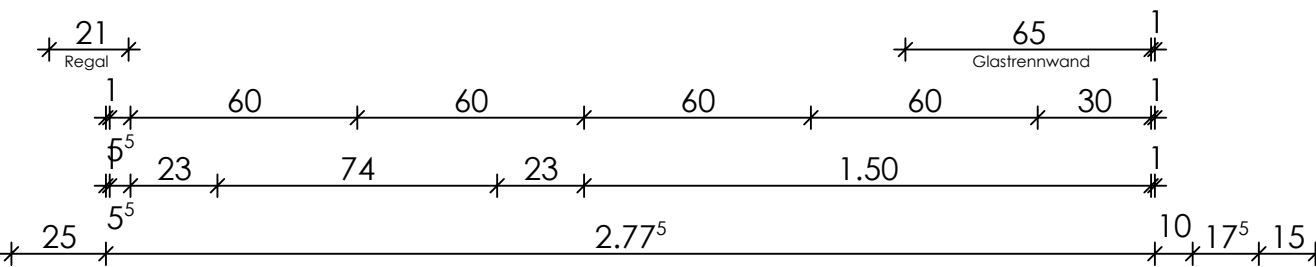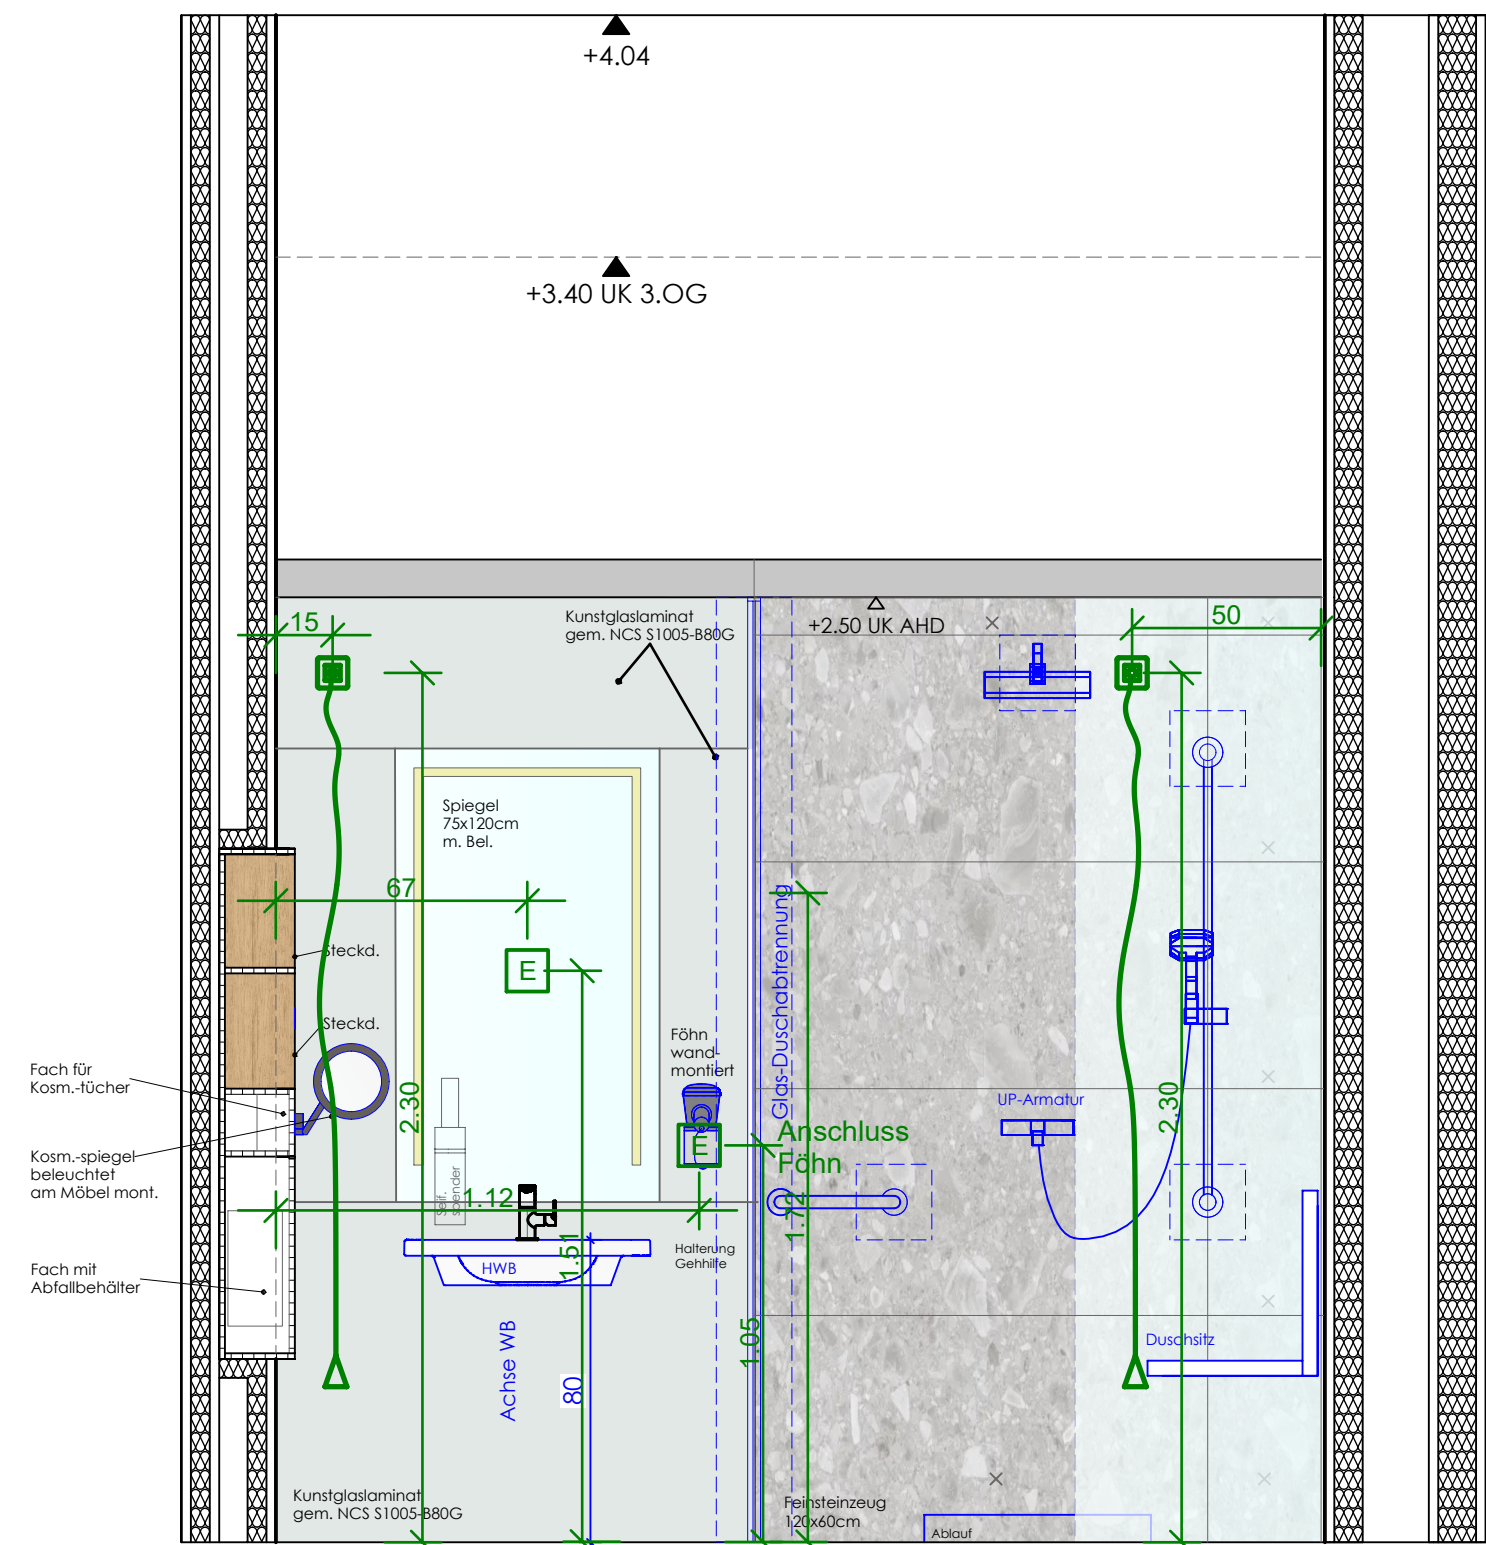


Ansicht 4

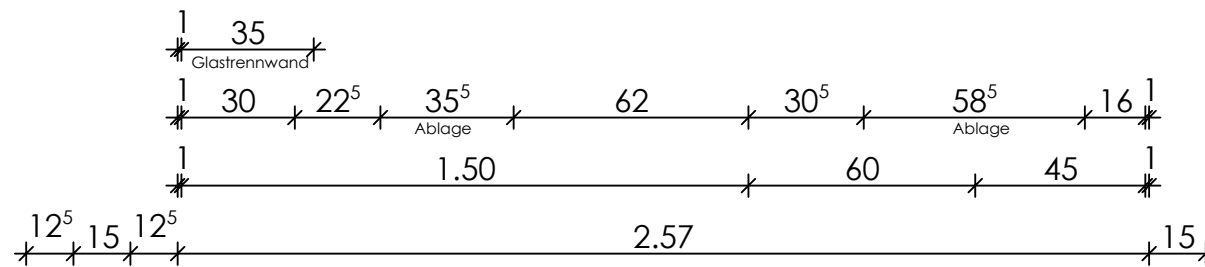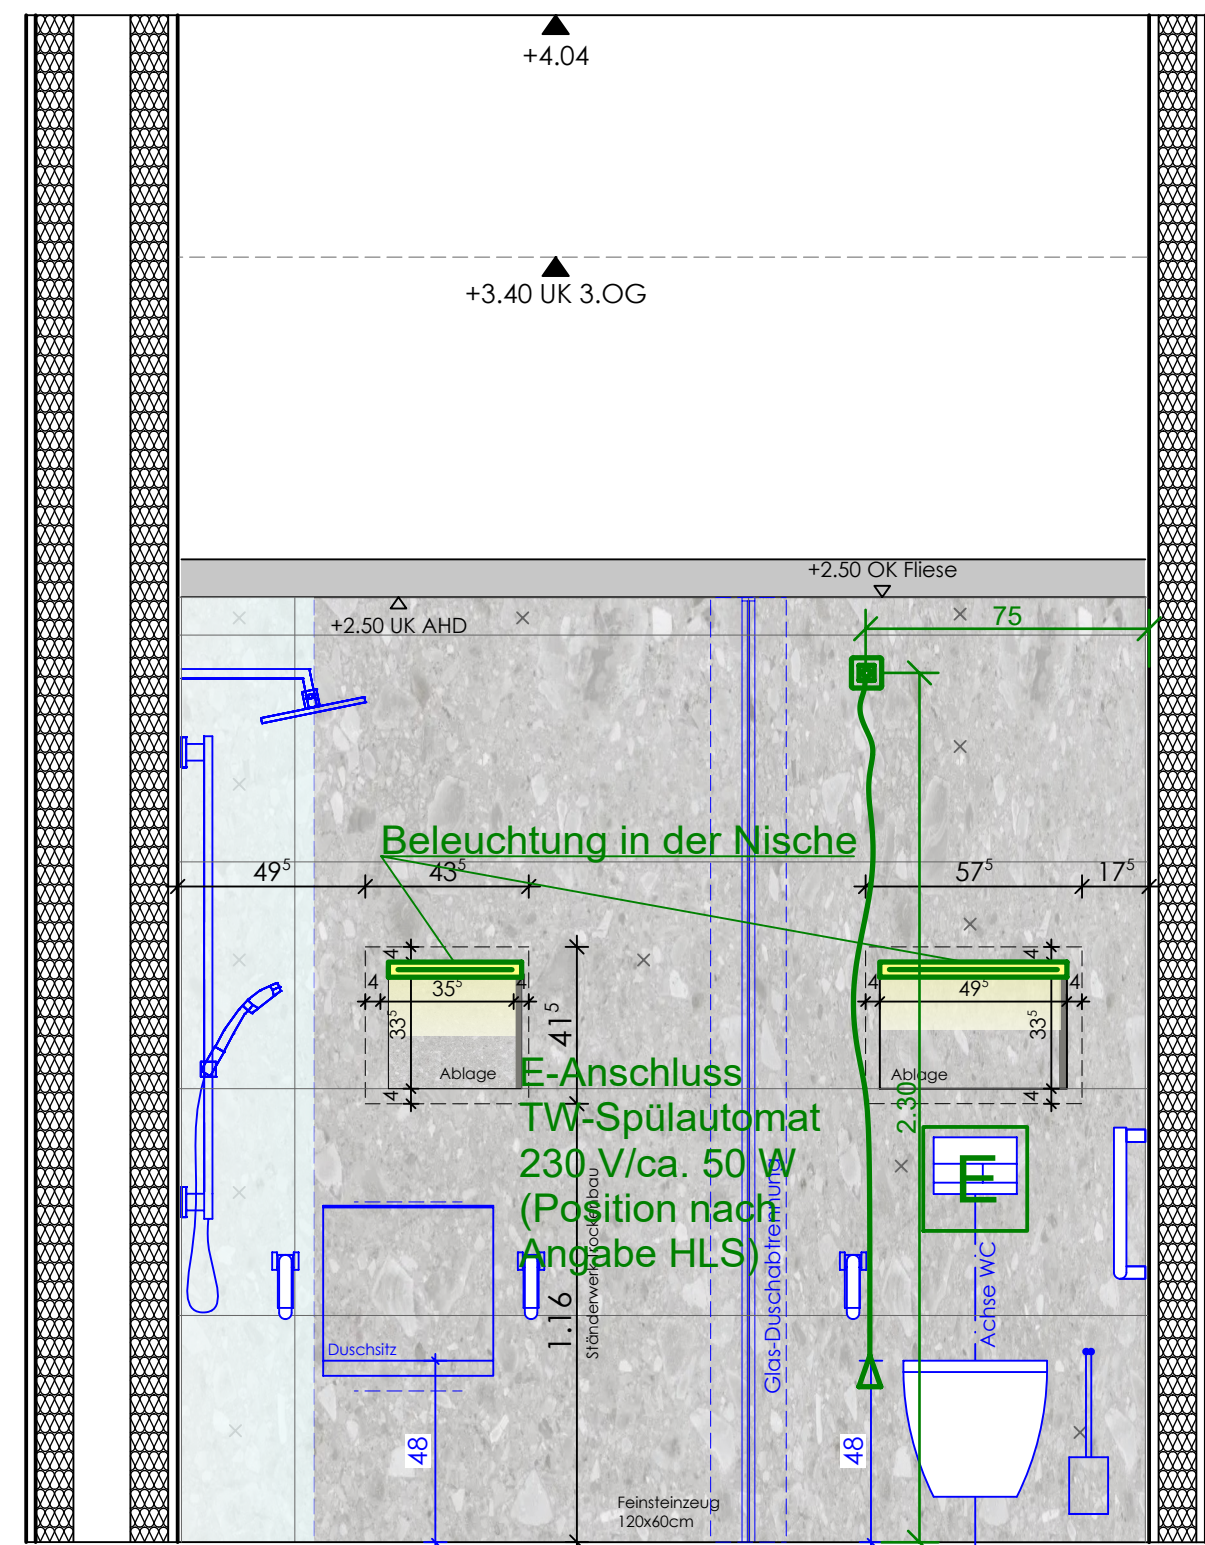

M	23.09.2026	ELT-Planung vom 14.09.2026 übernommen	kk
L	28.08.2026	Abstimmung Fachplanung TGA, Spiegel angepasst	kk
K	17.08.2026	Anpassungen Fliesen gem. Abstimmung 13.08.2026	kk
J	11.08.2026	Planung gem. WL-Konzept überarbeitet	kk
I	23.06.2026	ELT-Planung vom 15.06.26 übernommen	lg
H	30.03.2026	Anpassung Wandgriff gem. Fachplaner vom 30.03.2026	lg
G	19.01.2026	Anpassung Vermaung Nischen WC+DU / Vorabzug entfällt	hs
VF	16.01.2026	Anpassungen Nischen an Unterkonstruktion HLS	kk
VE	12.11.2025	Änderung Wand 25cm zum Zimmer, Wandeinbau Regal, Türverschiebung; Fliesenschnitte	hs
VD	11.11.2025	Anpassungen gem. Nutzerabstimmung	kk
VC	25.07.2025	Planung HLS vom 13.06.2025 übernommen	om
VB	25.02.2025	Anpassung Grundrissänderung	kk
VA	05.11.2024	Erstellung	amw
Index	Datum	Änderung	gez.

Alle Pläne haben nur Gültigkeit in Verbindung mit der Statik!
Mae sind örtlich zu prüfen!
Bitte Schnitte beachten!
Unstimmigkeiten sind vor der Ausführung mit der Bauleitung zu klären!

Planungsstand	Plot-Nr.
Ausführungsplanung	6640

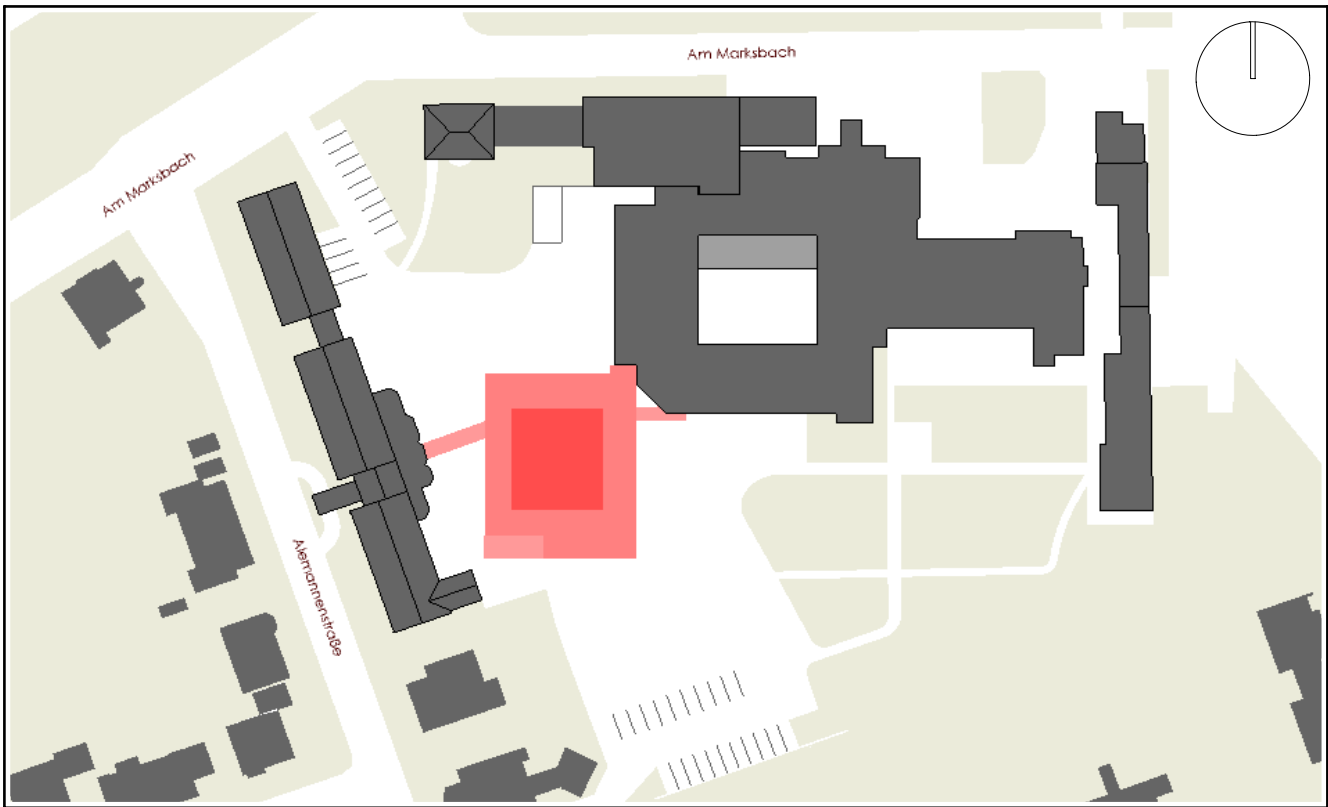

Darstellung	Fliesenplan 04 OG2_OG3_ Nasszelle 2-Bett Zimmer				
Projekt	Erweiterungsbau inkl. Frischküche Am Marksbach 28 44269 Dortmund				
Bauherr	Hüttenhospital gGmbH Am Marksbach 28 44269 Dortmund				
Planung	weicken architekten Platanenallee 15, 59425 Unna Tel.: 02303/25025-0 info@weickenarchitekten.de Fax: 02303/2502599 www.weickenarchitekten.de				
Unterschrift Bauherr			Unterschrift Architekt		
Projekt-Nr.	Zeichen	Maßstab	Erstelldatum	Indexdatum	Index
20-294N	FP-04	1:20	05.11.2024	23.09.2026	M