




Ansicht 1

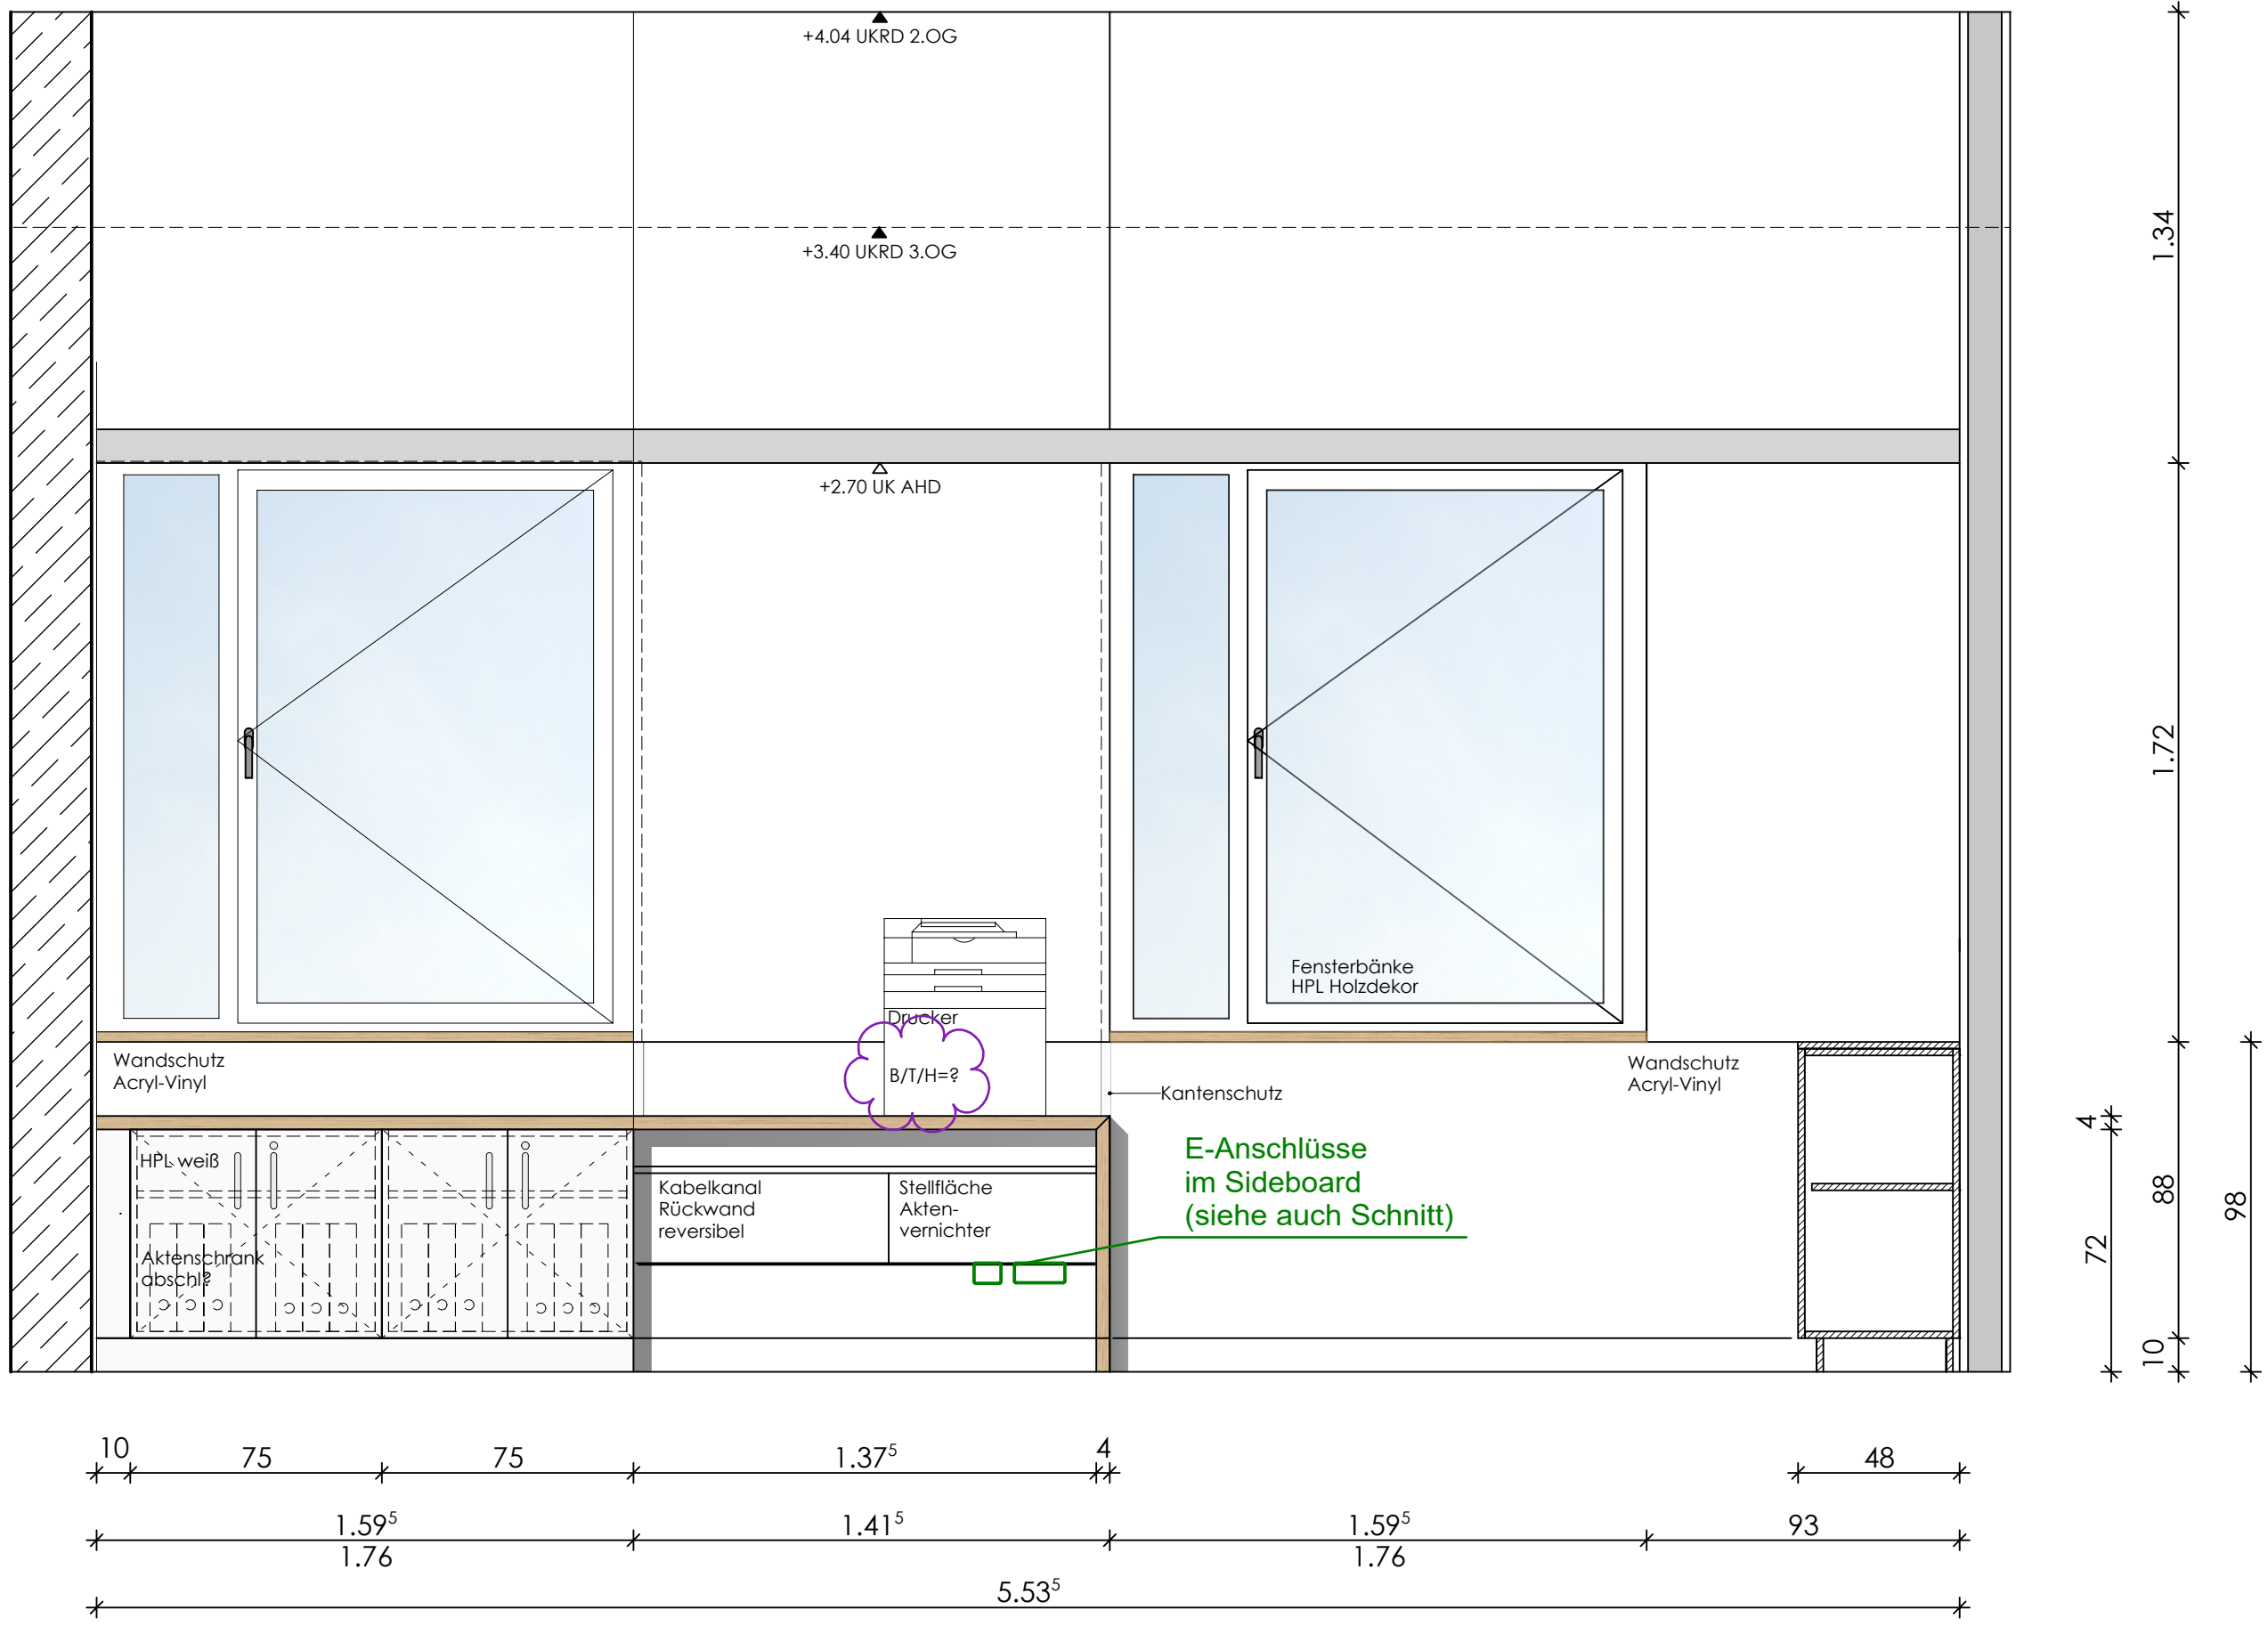


Ansicht 2

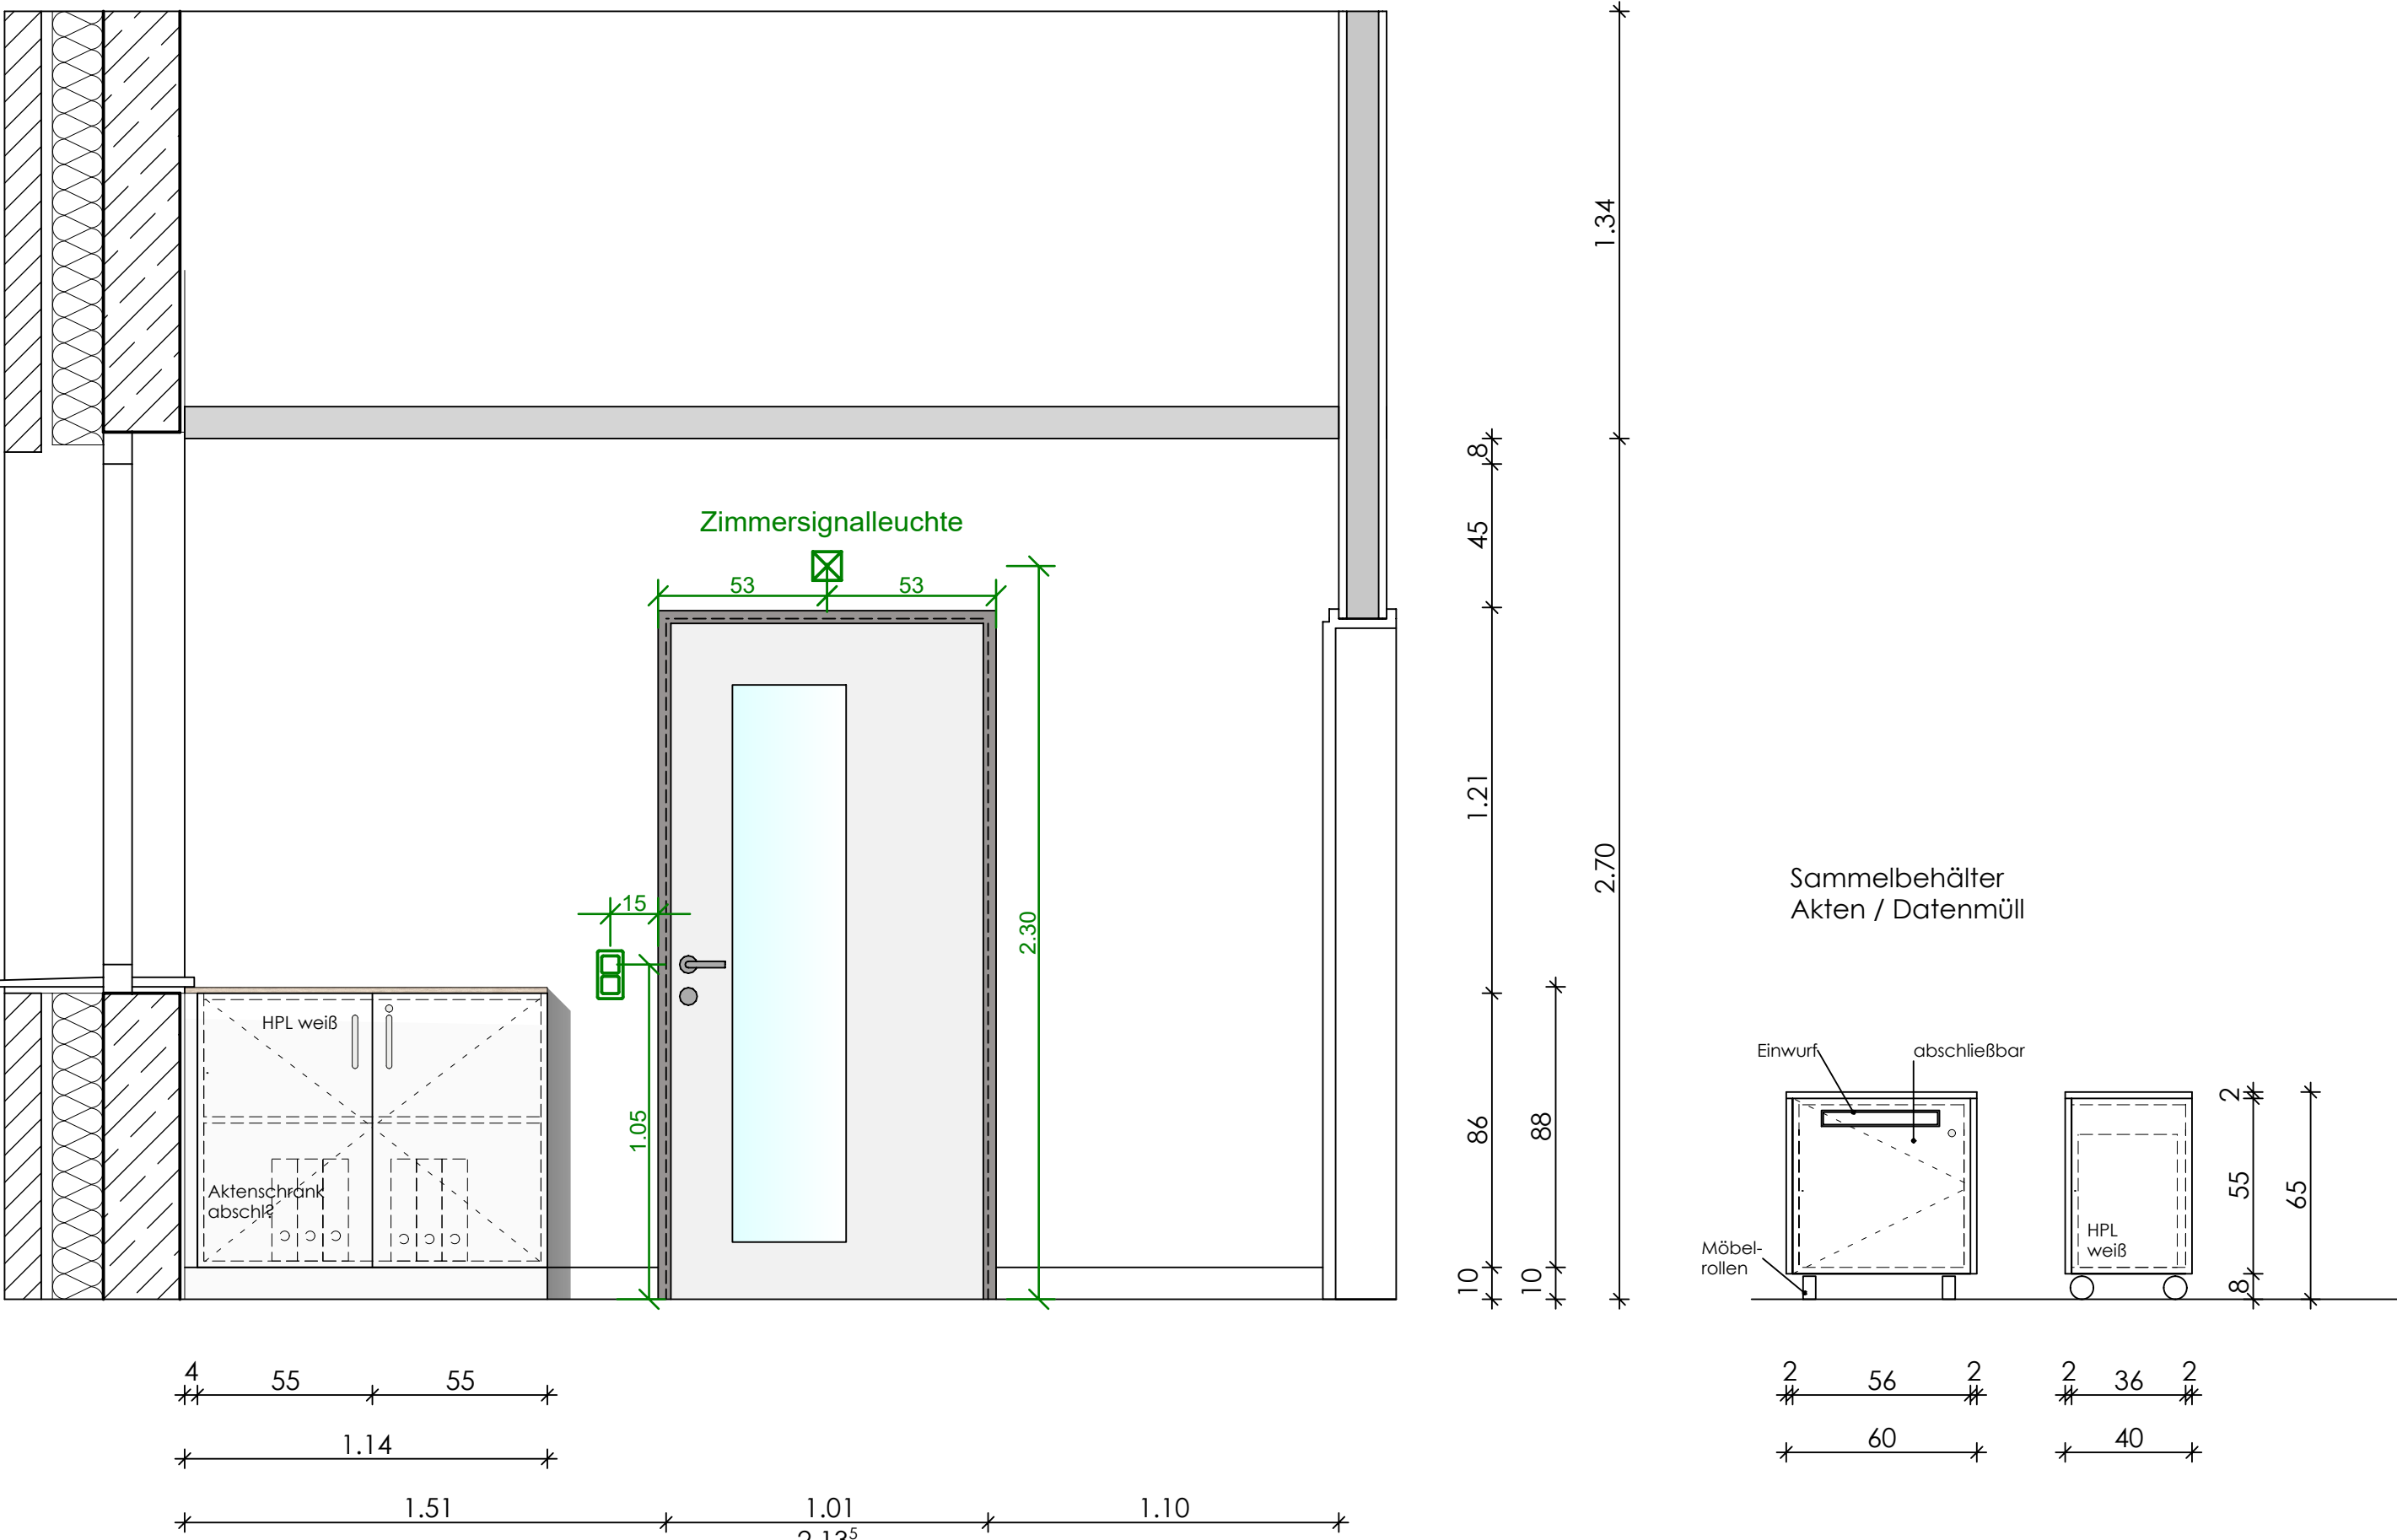


Ansicht 3

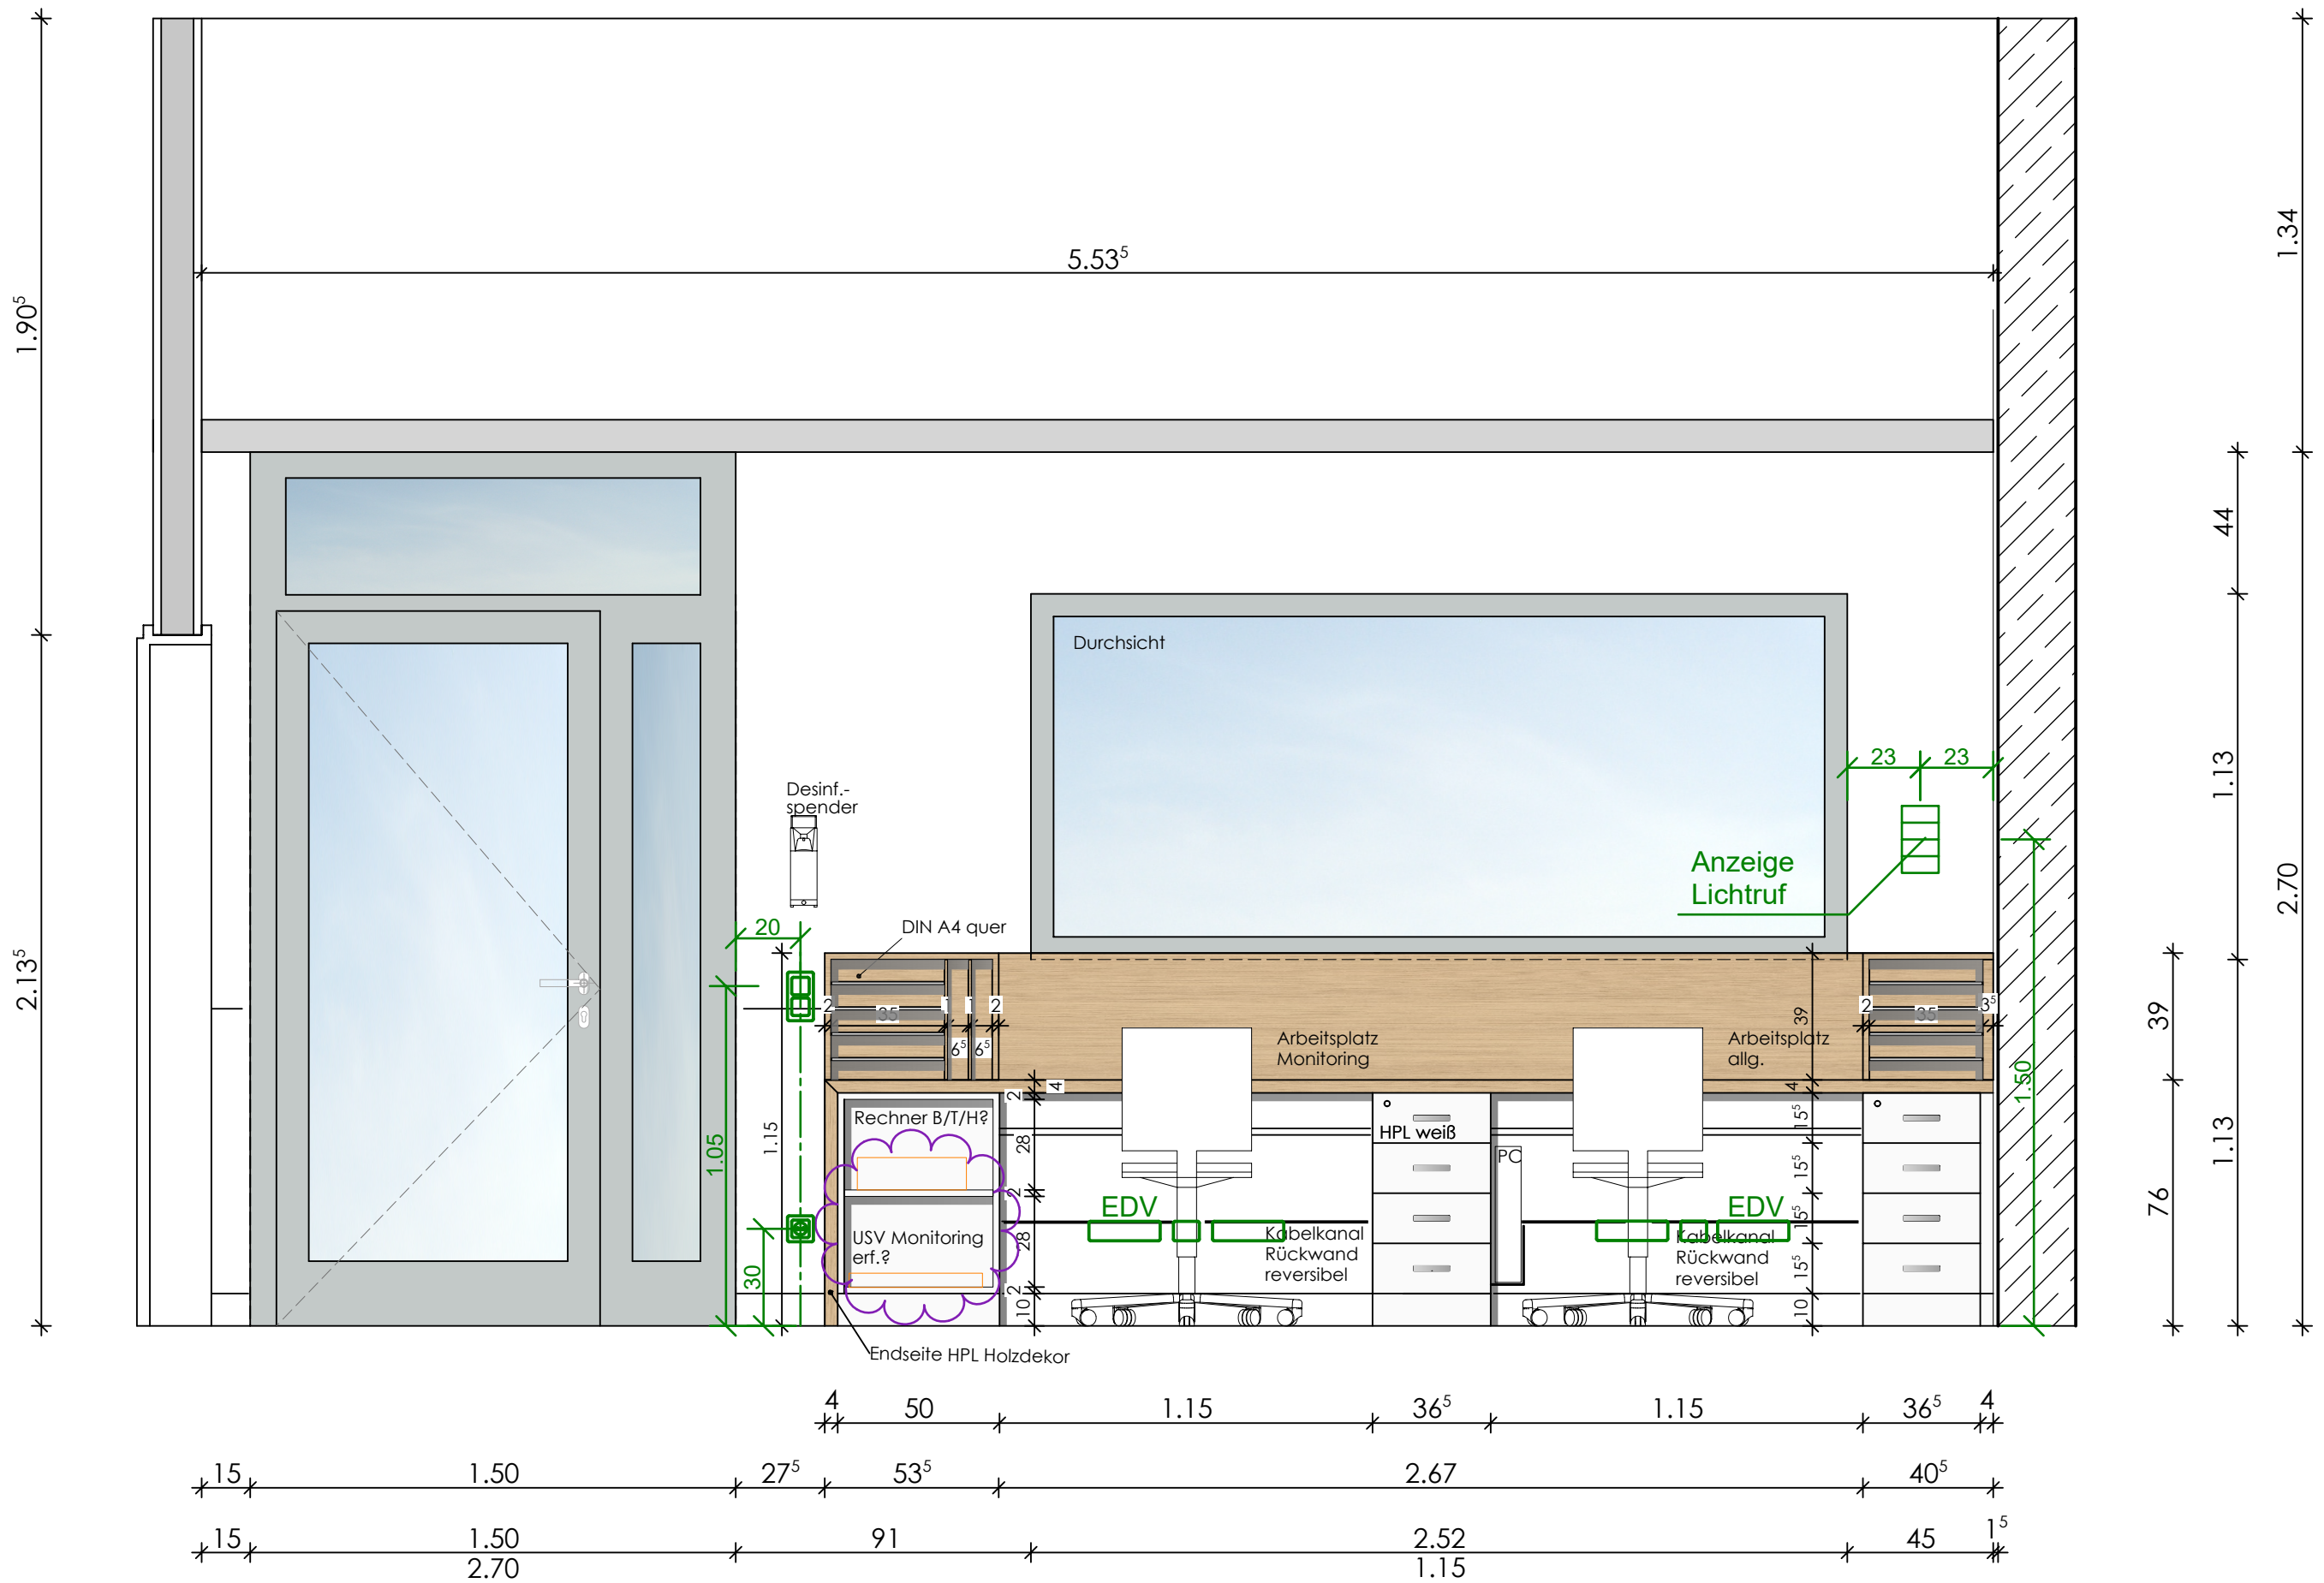

Ansicht 4

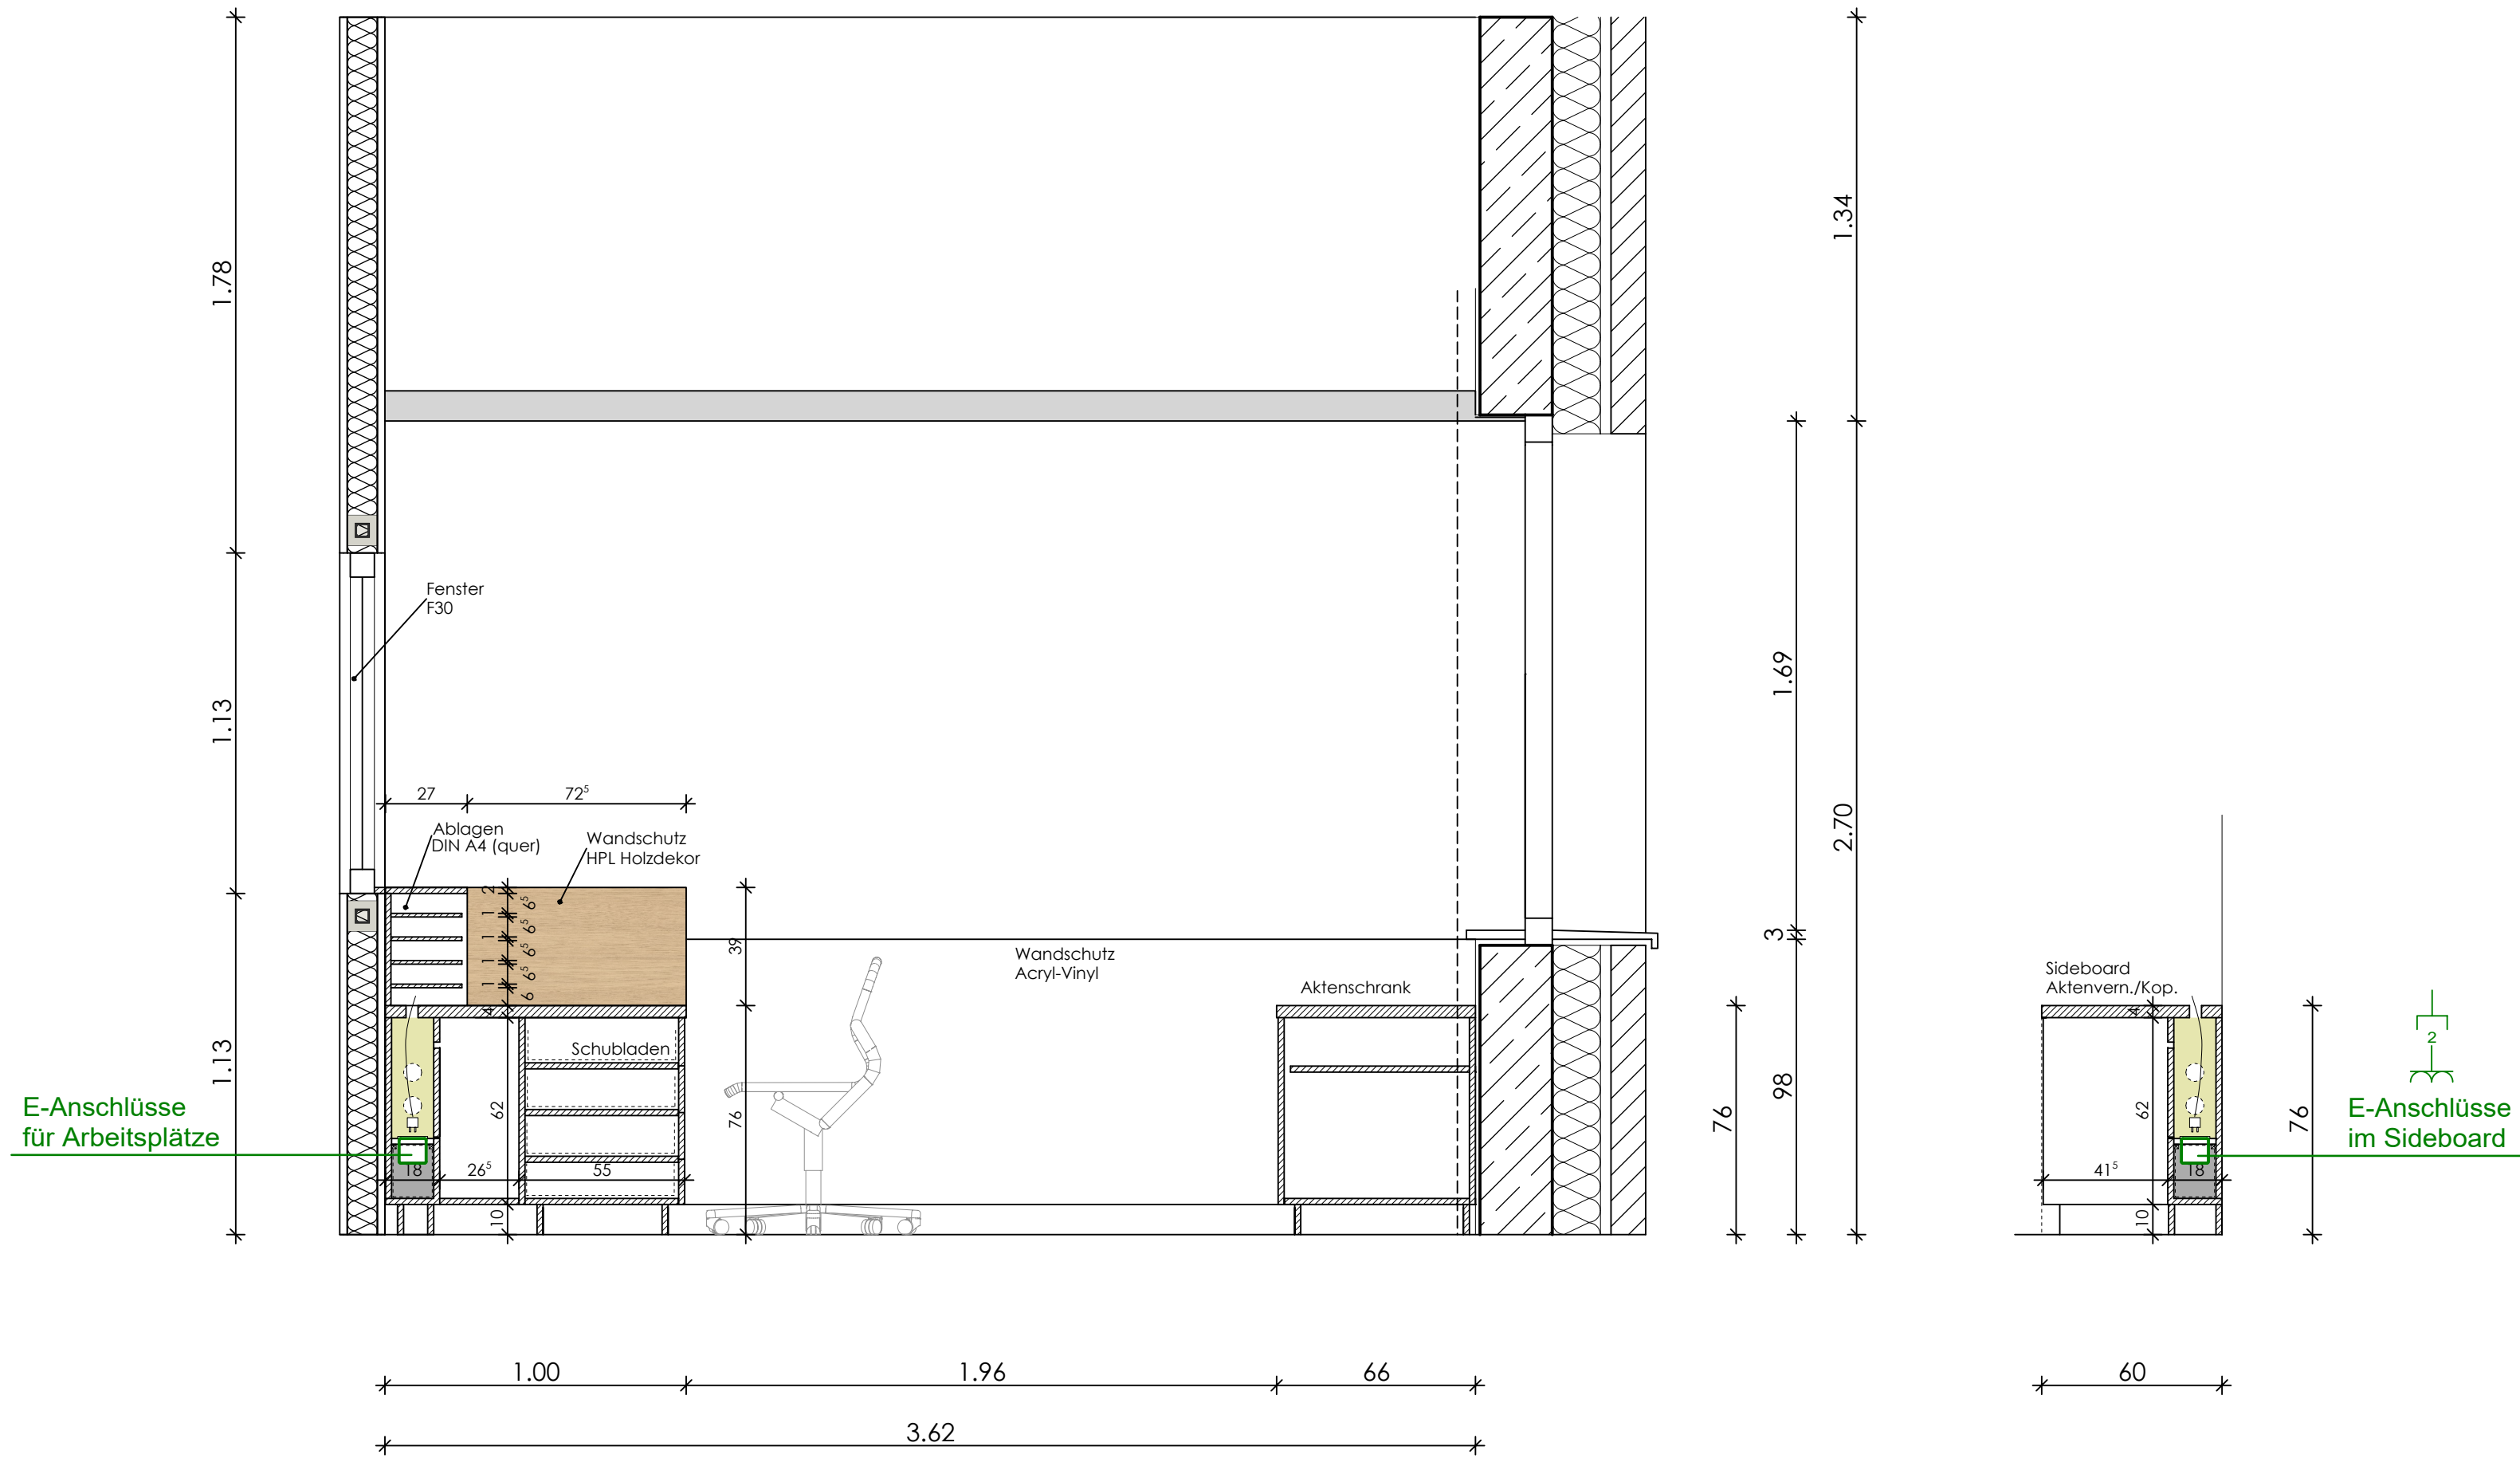

Wandansichten

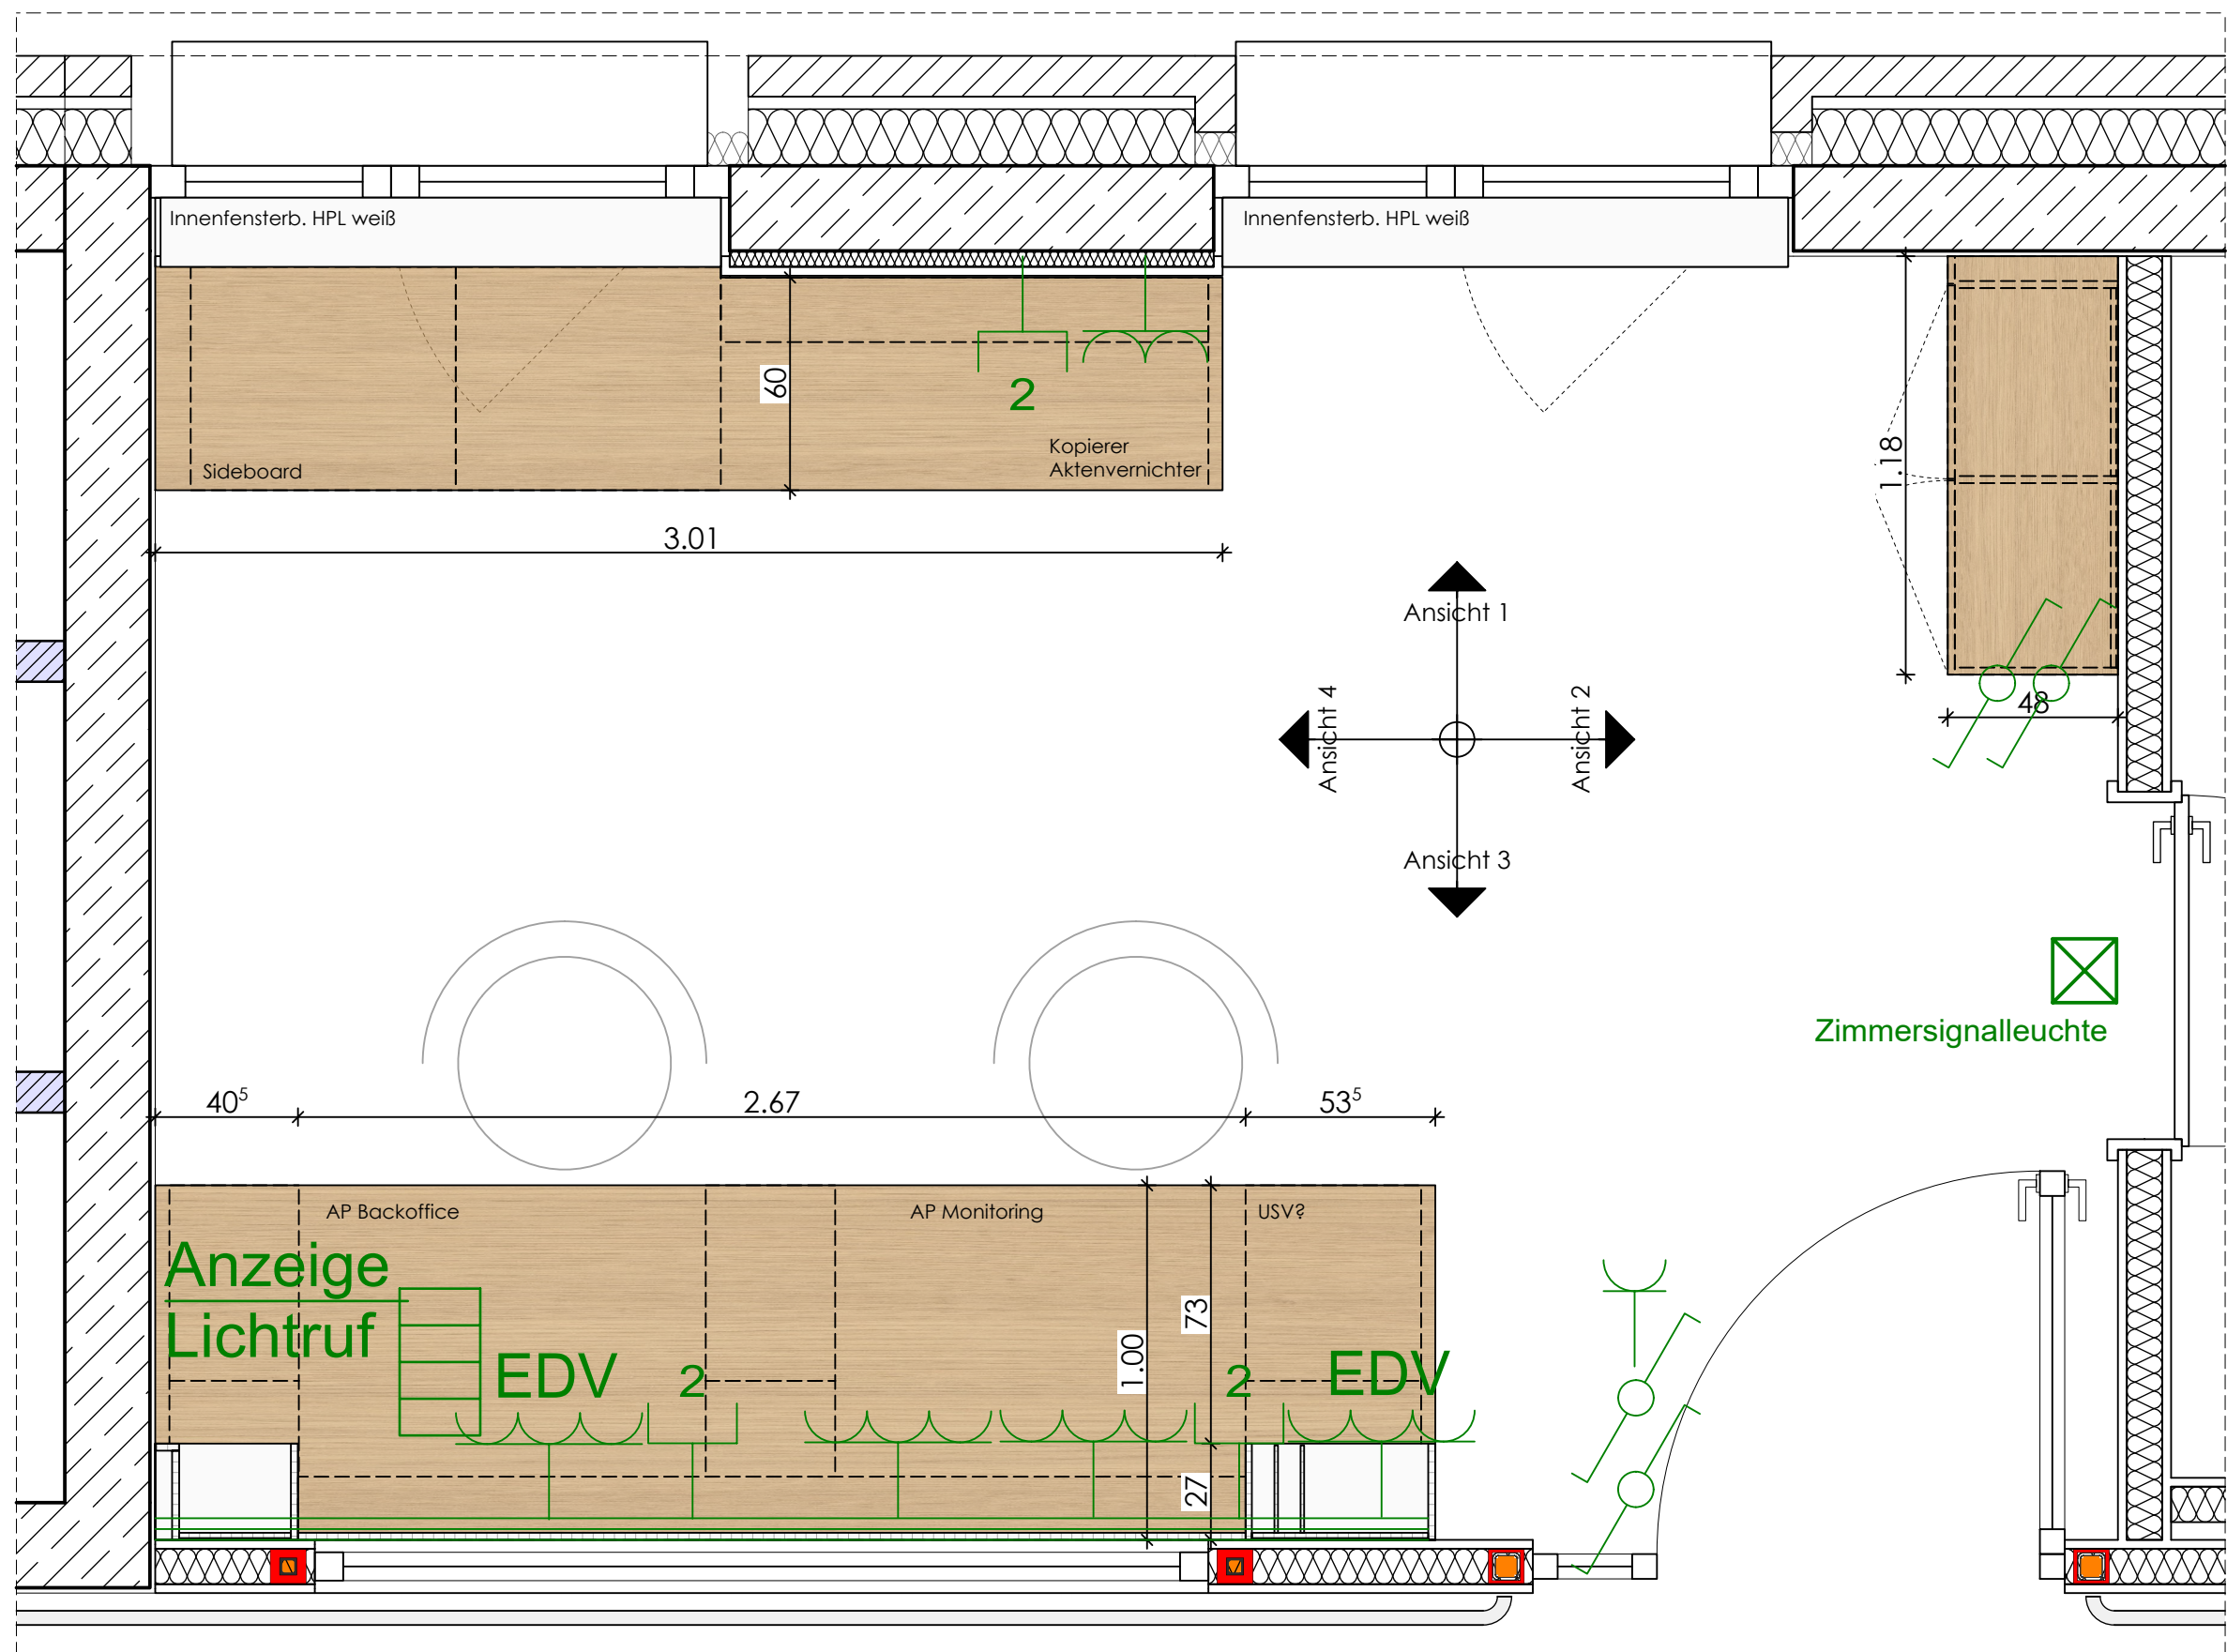

Grundrissausschnitt OG2_Pflege-Stützpunkt M 1:20

Legende


OKFF (Fertigfußboden) ±0.00 = 105.54 ü.NN
OKRB (Rohboden)

	Stahlbeton	BW	Brandwand
	Sichtbeton	BW	Bauart Brandwand
	Mauerwerk tragend	h (F30)	feuerbeständig
	Mauerwerk nichttrag.	h (F30)	hochfeuerhemmend
	Mauerwerk hochfest	h (F30)	feuerhemmend
	Trockenbau/ Schallschutzplatte	h (F30)	rauchdicht
	Feuchtraum/Zementgeb. Platte	h (F30)	selbstschließend
	Bestand trag./nichtfr.	h (F30)	1. Rettungsweg
	Abbruch	h (F30)	2. Rettungsweg
	Betonfertigteil	h (F30)	Rauch-/Wärmeabzug
	Estrich	h (F30)	Feuerlöscher
	Wärmedämmung	h (F30)	Rauchmelder
	Dämmung druckfest	h (F30)	
	Wandverstärkung WV	h (F30)	
	Brandwand	h (F30)	
	Bauart Brandwand	h (F30)	
	Wand feuerbeständig	h (F30)	
	Wand feuerhemmend	h (F30)	

BRHF	Brüstungshöhe von OKFF bis OK Fensterbank
BRHR	Brüstungshöhe von OKRB bis OK Rohrüstung
Türhöhe	Angabe Türhöhe von OKFF bis UK Sturz
UZ b/h	Unterzug Breite / Höhe von UK bis UK Rohdecke
RH	Rohhöhe im Raum von OKFF bis UK Rohdecke
LH	Lichte Höhe von OKFF bis UK Abhangdecke
Planung Fachingenieur HLS	
Planung Fachingenieur ELT	
Planung Küchenplaner	

Alle Pläne haben nur Gültigkeit in Verbindung mit der Statik!
Maße sind örtlich zu prüfen!
Bitte Schnitte beachten!
Unstimmigkeiten sind vor der Ausführung mit der Bauleitung zu klären!

Planungsstand	Ausführungsplanung	Plot-Nr.
		6060

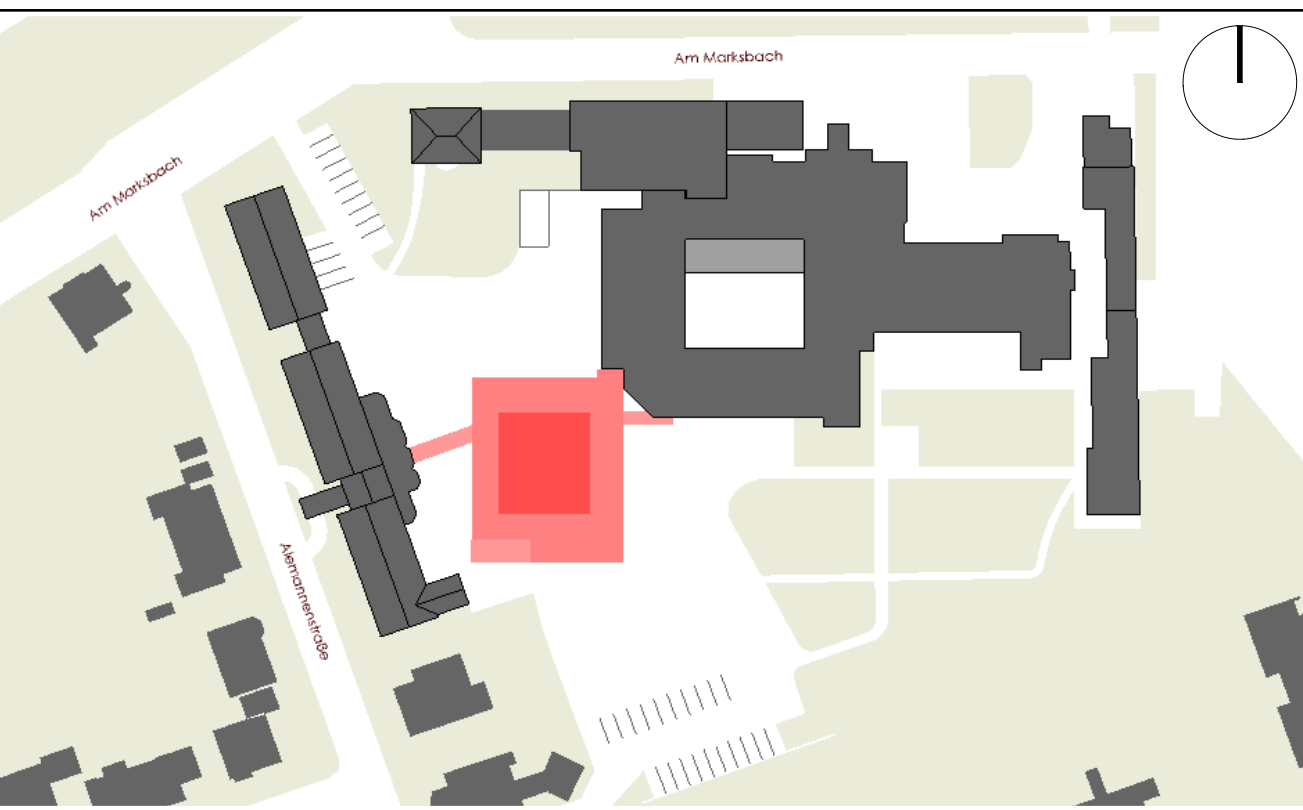

Darstellung	Wandansicht 06 Pflege Stützpunkt R.702_R.802				
Projekt	Erweiterungsbau inkl. Frischküche Am Marksbach 28 44269 Dortmund				
Bauherr	Hüttenhospital gGmbH Am Marksbach 28 44269 Dortmund				
Planung	 Platanenallee 15, 59425 Unna Tel.: 02303/25025-0 info@weickenarchitekten.de Fax: 02303/25025-999 www.weickenarchitekten.de				
Unterschrift Bauherr			Unterschrift Architekt		
Projekt-Nr.	Zeichen	Maßstab	Erstelldatum	Indexdatum	Index
20-294N	WA-06	1:20	07.06.2024	15.09.2026	D