


K	23.03.2026	Erweiterung Plattenbelag Nord	hs
X	29.10.2025	Anpassung Sekundären, DB-Entwässerung Verbindg Gang; alt. Geländerr OG1	hs
U	16.10.2025	Ergänzung Sekundärenkloppung Na	hs
	07.08.2025	DA, T2: Geländerr höher, Überstieghesse verschoben	hs
H	28.07.2025	alt Dachabläufe, Wanddurchdrüche	hs
G	15.07.2025	Ergänzung Brandschutz Dachflächen	hs
F	26.06.2025	Muldrösung Dachabläufe, Dämmung, Kaskadenentwässerung	hs
E	27.05.2025	Geländeerhöhung gegenüber, zusätzlicher Fallrohr! Südfassade	MG
D	24.01.2025	HS Planung vom 24.01.2025 eingearbeitet	MG
C	17.12.2024	HS Planung vom 16.12.2024 eingearbeitet	MG
B	26.09.2024	Anpassung Anschluss an Bestand	MG
A	16.05.2024	Plan erstellt	MG
Index	Datum	Änderung	gec.

Alle Pläne haben nur Gültigkeit in Verbindung mit der Statik!
Maße sind örtlich zu prüfen!
Bitte Schnitte beachten!
Unstimmigkeiten sind vor der Ausführung mit der Bauleitung zu klären!

Planungsstand	Plot-Nr.
Ausführungsplanung	1050

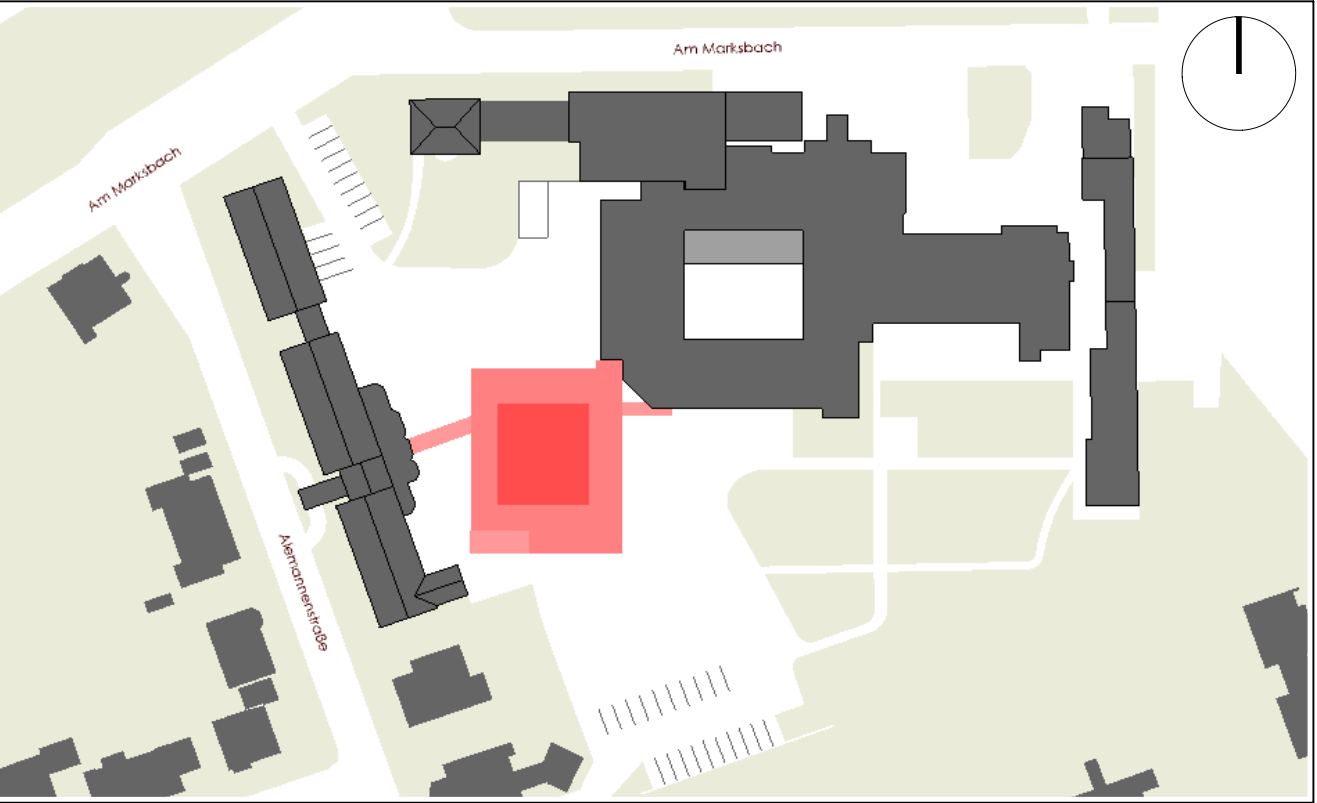

Darstellung	
<h1>Dachaufsicht</h1>	
Projekt	<p>Erweiterungsbau inkl. Frischküche</p> <p>Am Marktsbach 28 42469 Dorfmund</p>
Bauherr	<p>Hüttenhospital gGmbH</p> <p>Am Marktsbach 28 42469 Dorfmund</p>
Planung	<p>Platanenallee 15, 59425 Unna Tel.: 02303/20202-0 info@weickenarchitekten.de Fax: 02303/20202-99 www.weickenarchitekten.de</p>

Unterschrift Bauherr			Unterschrift Architekt		
Projekt-Nr. 20-294N	Zeichen GR_DA	Maßstab 1:50	Erstelldatum 23.04.2024	Indexdatum 23.03.2026	Index L